

CO.01
NV19-PT01
SUPERFICIE 2.000 mq

SS 303

SS N. 303


TOMBINO CIRCOLARE DN1000

MUR03 MURO DI SOSTEGNO

Galleria Cardinale Imbocco Foggia

AT1-30 Lotto 1.2

KEY-PLAN

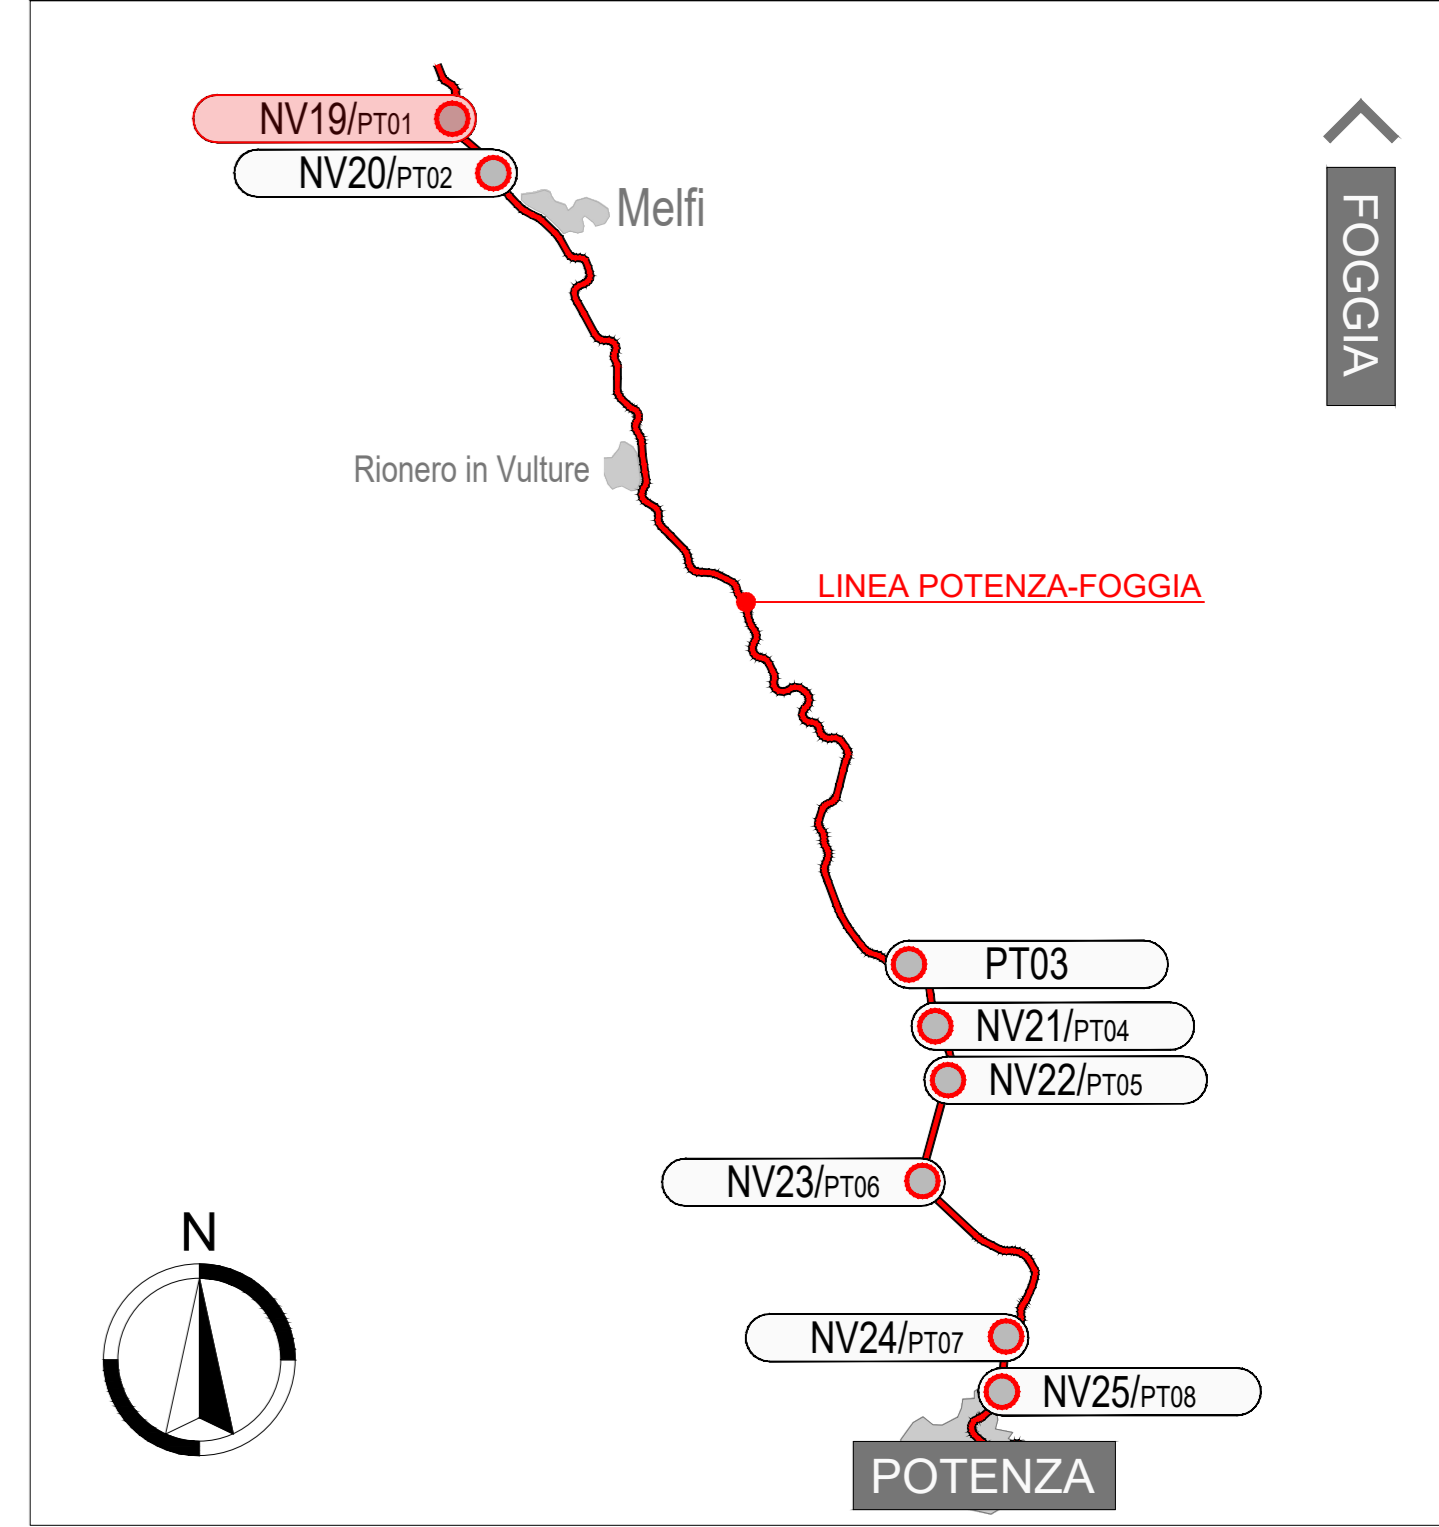

LEGENDA:
 - Asse di progetto
 - Piattaforma di progetto
 - Rilevati di progetto

LEGENDA

	CB - CANTIERE BASE		VIABILITA' PRIMARIA
	CO - CANTIERE OPERATIVO		VIABILITA' PRINCIPALE
	AT - AREA TECNICA PER OPERA		VIABILITA' SECONDARIA
	AS - AREA DI STOCCAGGIO		VIABILITA' PODERALE
	CA - CANTIERE ARMAMENTO		PISTA DI CANTIERE
	CANTIERI ALTRO APPALTO		ACCESSO AI CANTIERI
	AREA DI LAVORO		DIREZIONI
	LINEA FERROVIARIA ESISTENTE		LINEA ESISTENTE TRATTO IN GALLERIA

COMMITTENTE:

PROGETTAZIONE:

S.O. ARCHITETTURA AMBIENTE E TERRITORIO - CANTIERIZZAZIONE
 PROGETTO DI FATTIBILITA' TECNICA ECONOMICA ARRICCHITO
 LINEA POTENZA-FOGGIA - AMMODERNAMENTO
 SOTTOPROGETTO: LOTTO 1.2 - ELETTRIFICAZIONE ROCCHETTA-POTENZA
 ADEGUAMENTO ALLE STI SRT/ENE - POSIZIONAMENTO DELLE APPARECCHIATURE STES PER QUATTRO GALLERIE DI LUNGHEZZA MAGGIORE A 1.000 M

CANTIERIZZAZIONE
 Planimetria con indicazione delle aree di cantiere e della viabilità connessa Tav. 1 di 8

SCALA: 1:1000

COMMESSA LOTTO FASE ENTE TIPO DOC. OPERA/DISCIPLINA Progr. REV.

IABH 00 F 53 P7 CA0000 001 A

Rev.	Descrizione	Redatto	Data	Verificato	Data	Approvato	Data	Autorizzato	Data
A	Emesso Esecutivo	C. Gatti	08/05/2022	C. Gatti	08/05/2022	A. Gatti	08/05/2022		

File: IABH00F53P7CA000001A.DWG n. Etab: 1