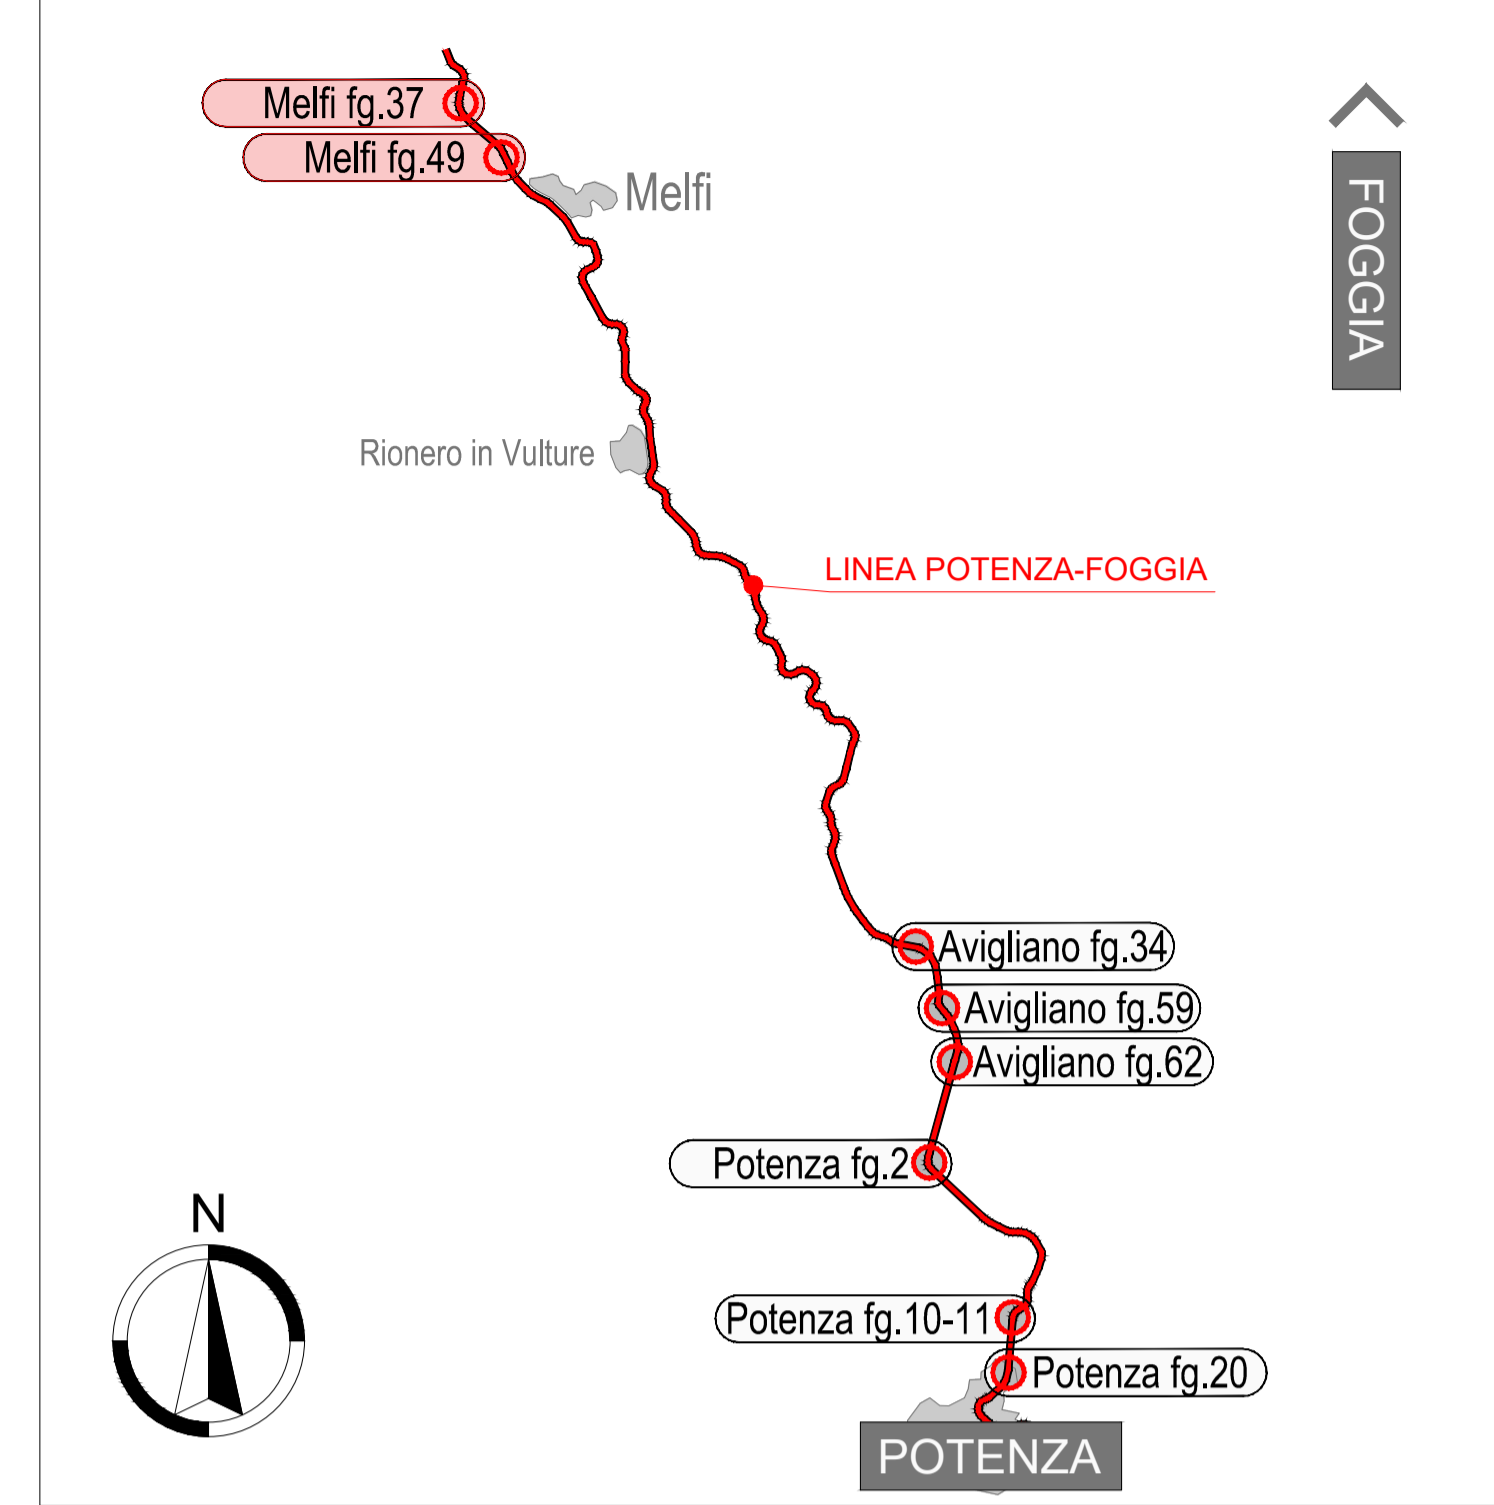


KEY-PLAN



**LEGENDA**

SEDE ATTUALE FERROVIA	OCCUPAZIONE TEMPORANEA NON PREORDINATA ALL'ESPROPRIO
ESPROPRIAZIONI PER NUOVA SEDE FERROVIARIA E SUE DIPENDENZE	AREE DA SOTTOPORRE AD OCCUPAZIONE TEMPORANEA (ED. ADIBIRE A DEPOSITO TEMPORANEO DEI MATERIALI DA SCAVO) QUALORA VENISSE A MANIFESTARSI TEMPORANEAMENTE LA DISPONIBILITA' DI UNO O PIU' SITI DI CONFERIMENTO TRA QUELLI INDICATI NEL PIANO DI UTILIZZO DELLE TERRE
ESPROPRIAZIONI PER DEVIAZIONI DI STRADE	STRADE ESISTENTI
ESPROPRIAZIONI PER OPERE DI MITIGAZIONE AMBIENTALE	CORSI D'ACQUA
RELIQUATI	FABBRICATI
DEMOLIZIONI	CONFINI PARTICELLA
DEMOLIZIONI NON PRESENTI IN MAPPA	LIMITE FOGLIO DI MAPPA
ASSERVIMENTI	NUMERO DI PIANO
ASSERVIMENTI PER INTERVENTI DIRETTI SU RICETTORE	

COMMITTENTE:  
  
**RFI**  
 RETE FERROVIARIA ITALIANA  
 GRUPPO FERROVIE DELLO STATO ITALIANE  
 DIREZIONE INVESTIMENTI  
 DIREZIONE PROGRAMMA INVESTIMENTI AREA SUD

PROGETTAZIONE:  
  
**ITALFERR**  
 GRUPPO FERROVIE DELLO STATO ITALIANE

**S.O. PERMESSUALISTICA, ESPROPRI E SUBAPPALTI**

**PROGETTO DI FATTIBILITA' TECNICA ECONOMICA ARRICCHITO**

**LINEA POTENZA-FOGGIA - AMMODERNAMENTO**

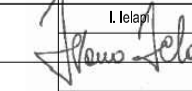
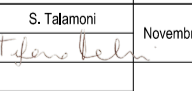
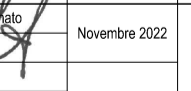

**SOTTOPROGETTO: LOTTO 1.2 - ELETTRIFICAZIONE ROCCHETTA-POTENZA**

**ADEGUAMENTO ALLE STI SRT/ENE - POSIZIONAMENTO DELLE APPARECCHIATURE STES PER QUATTRO GALLERIE DI LUNGHEZZA MAGGIORE A 1.000 M**

ESPROPRI  
 PIANO PARTICELLARE  
 COMUNE DI MELFI (PZ)

SCALA: 1:2000

COMMESSA	LOTTO	FASE	ENTE	TIPO DOC.	OPERA/DISCIPLINA	PROGR.	REV.
IABH	00	F	43	BD	AQ0000	001	A

Rev.	Descrizione	Redatto	Data	Verificato	Data	Approvato	Data	Autorizzato	Data
A	Emissione Esecutiva		11/11/2022		11/11/2022		11/11/2022		11/11/2022