




SEZIONE TIPO CANALE IN C.A. RIVESTITO IN
MASSI CEMENTATI Scala 1:100

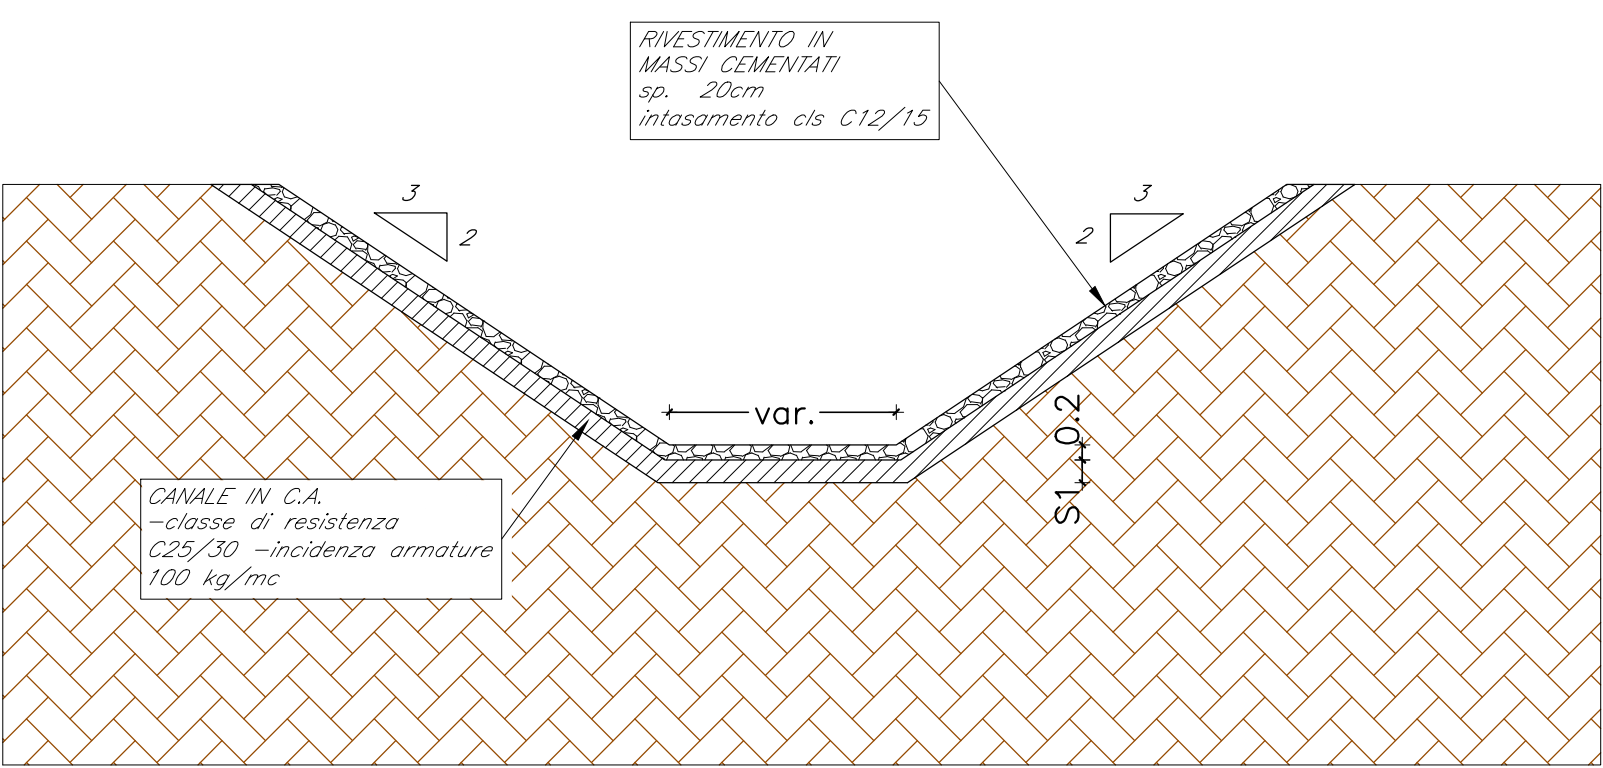



SEZIONE TIPO CANALE IN C.A. RIVESTITO IN
MASSI CEMENTATI Scala 1:100

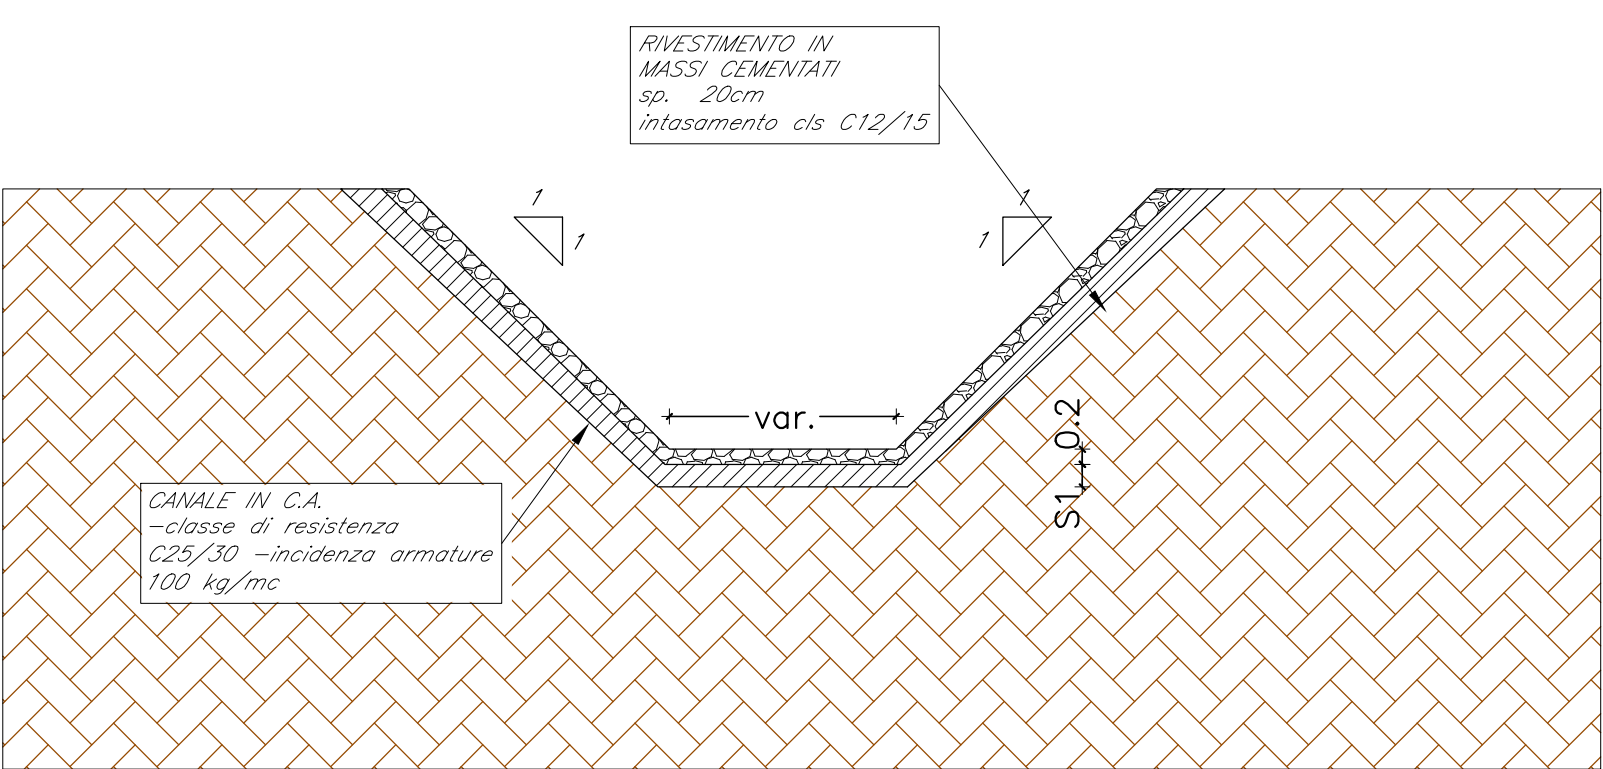


SEZIONE TIPO CANALE IN C.A. RIVESTITO IN
MASSI CEMENTATI Scala 1:100

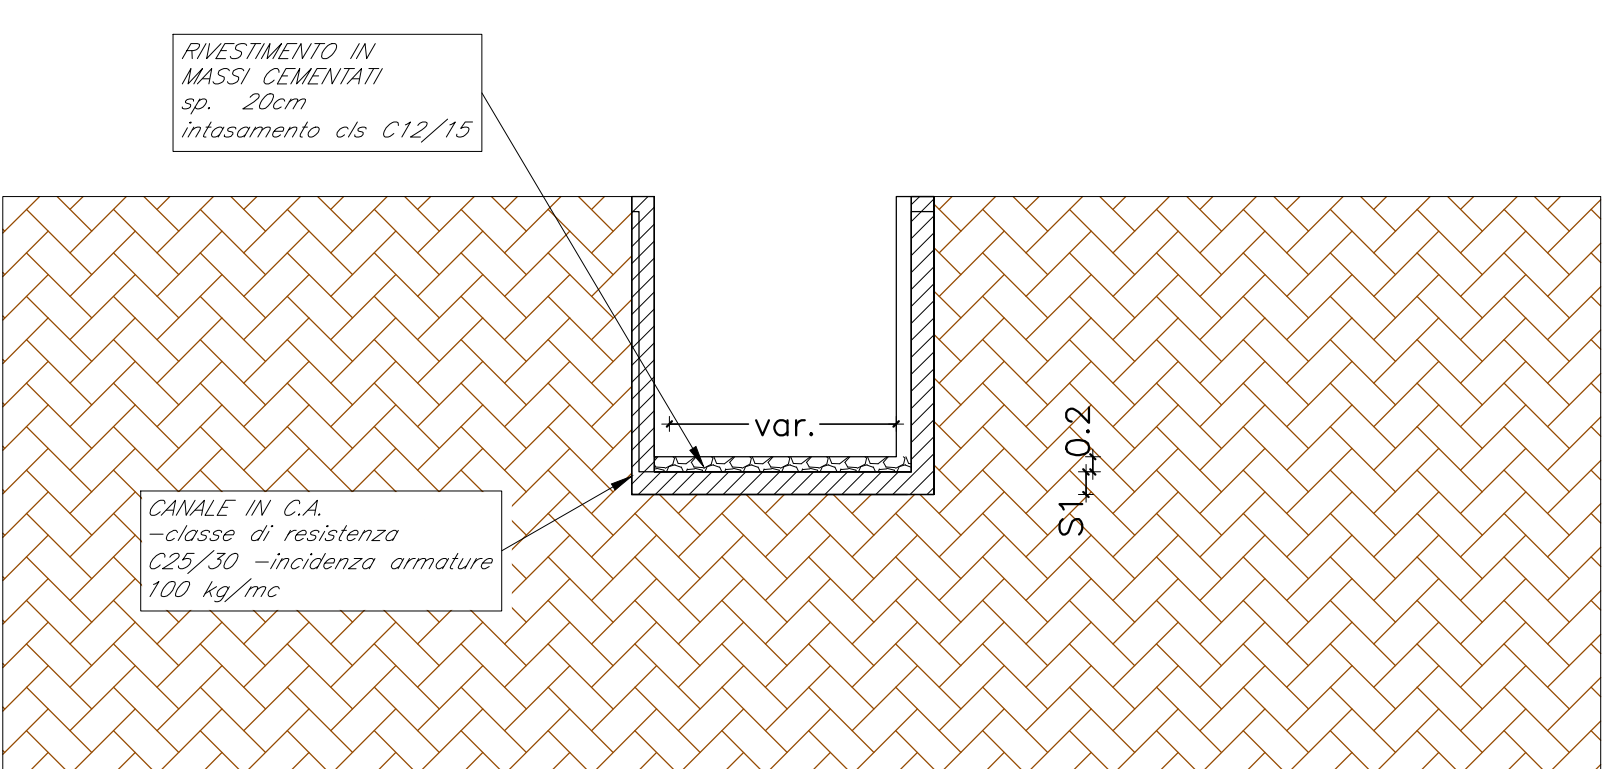


SEZIONI TIPO CANALE RIVESTITO CON MASSI SCIOLTI
Scala 1:100

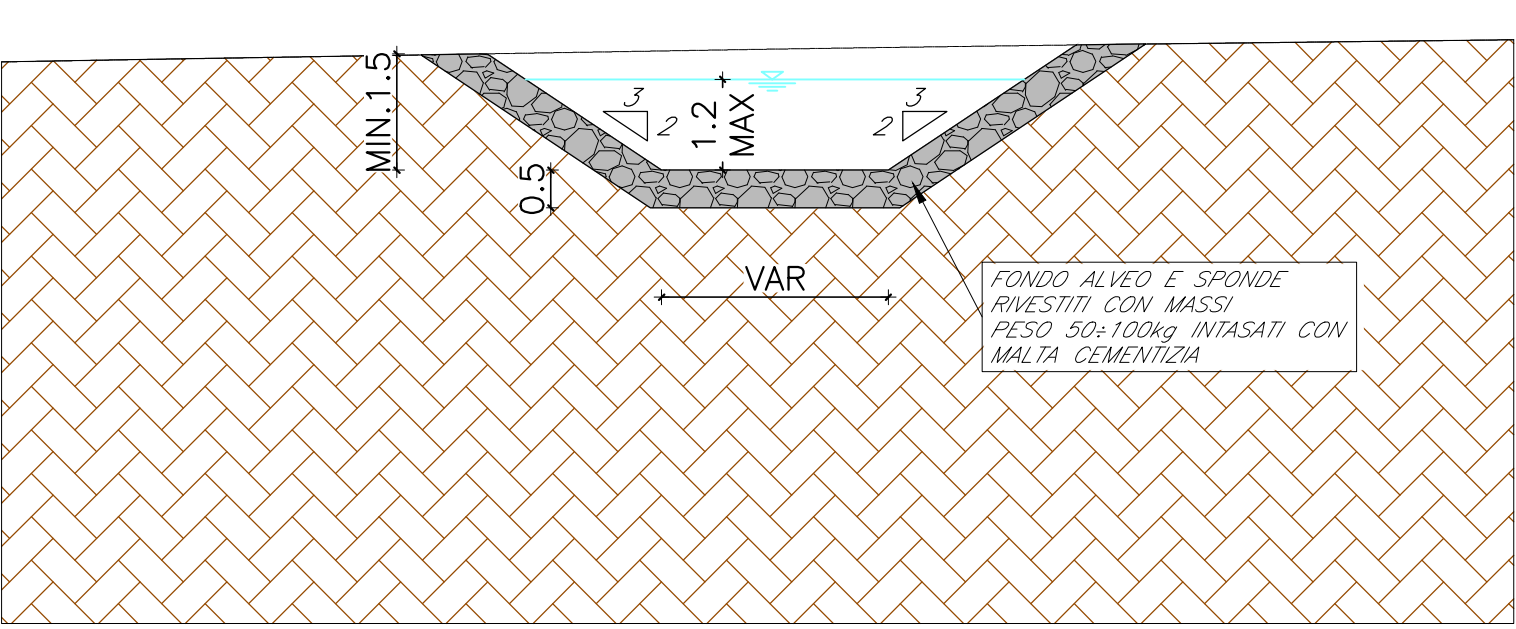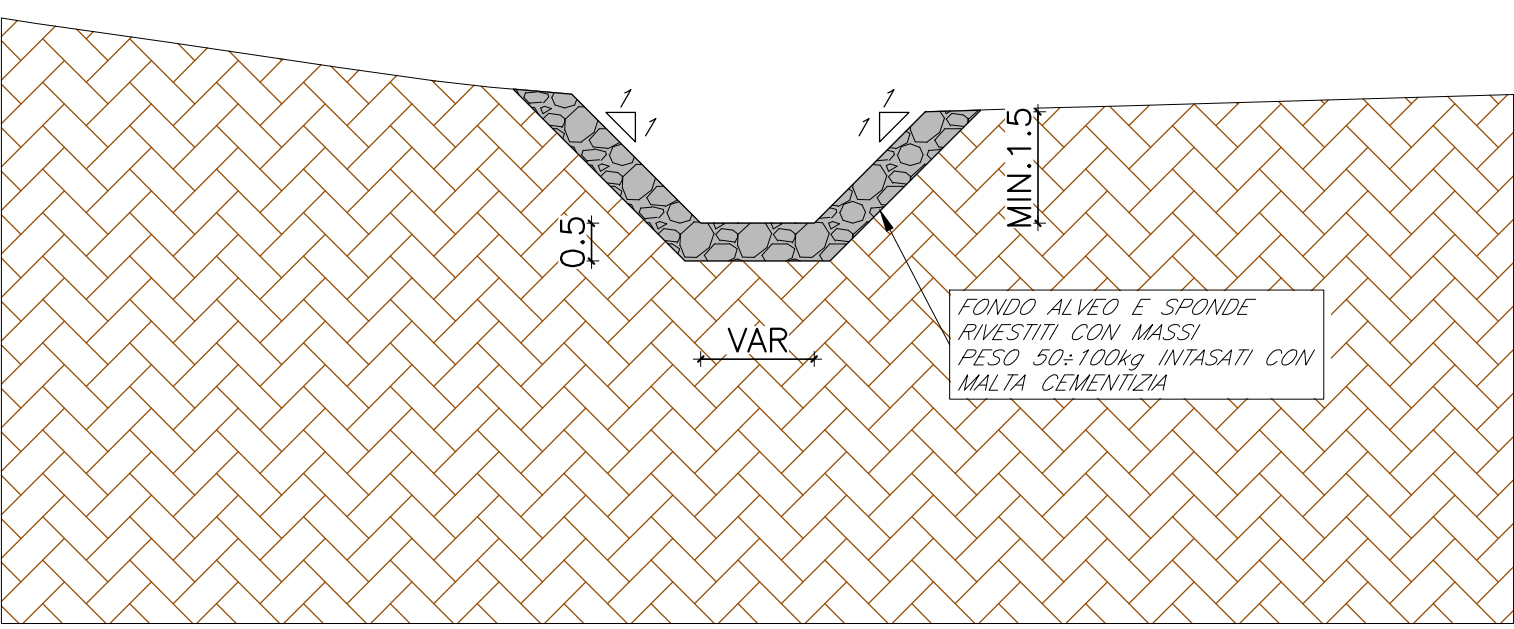


SEZIONE TIPO TOMBINO SCATOLARE
Scala 1:50

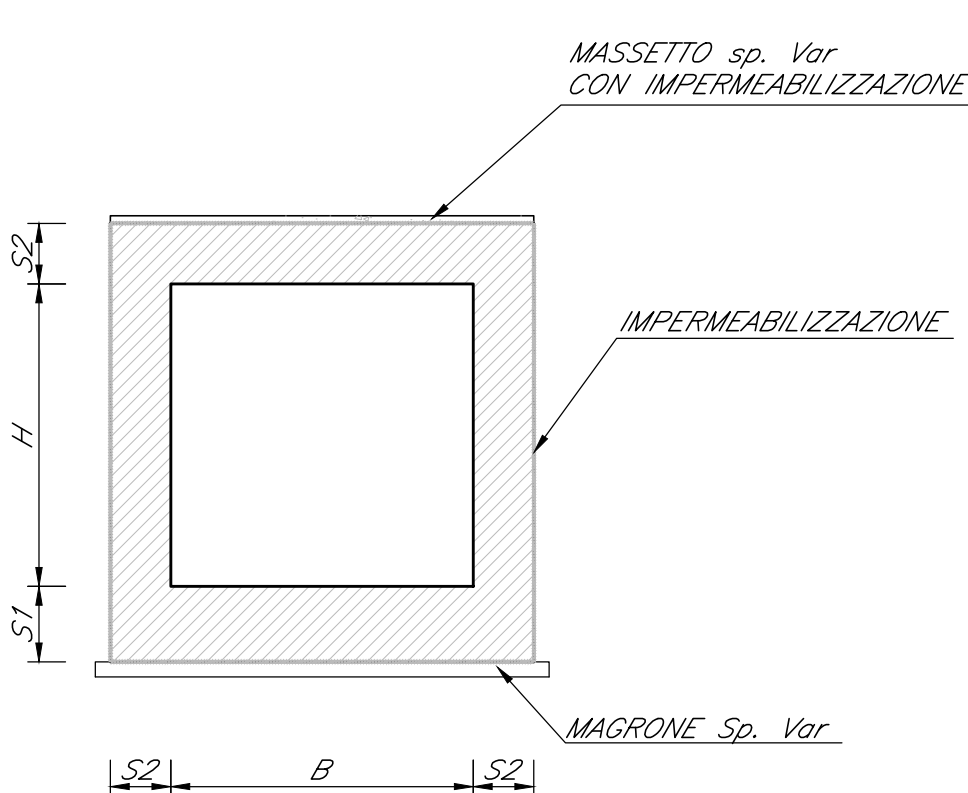

SEZIONE TIPO TOMBINO
REALIZZATO CON MONOLITE A SPINTA
Scala 1:50

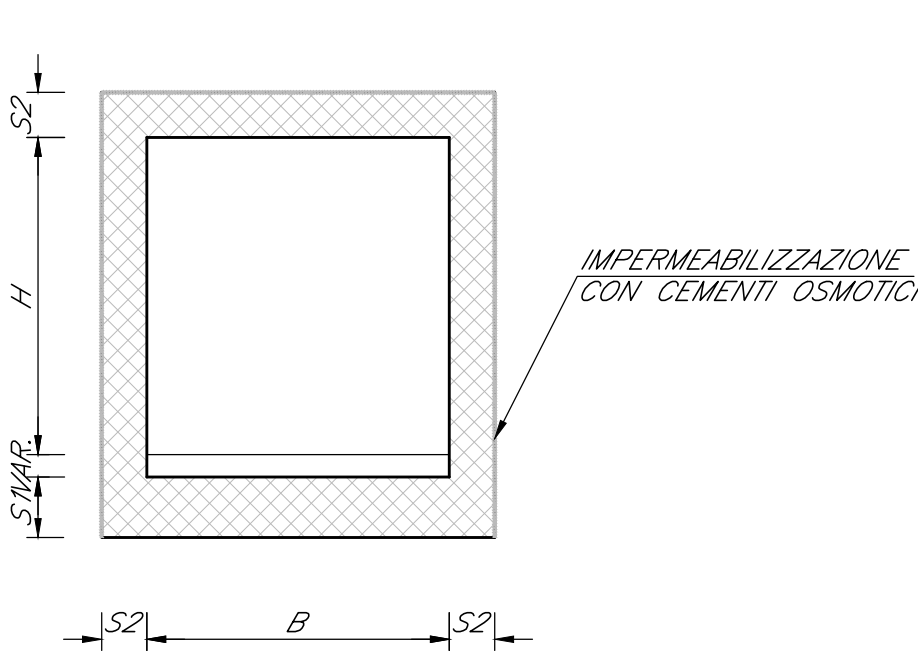

SEZIONE TIPO TOMBINO CIRCOLARE
Scala 1:20

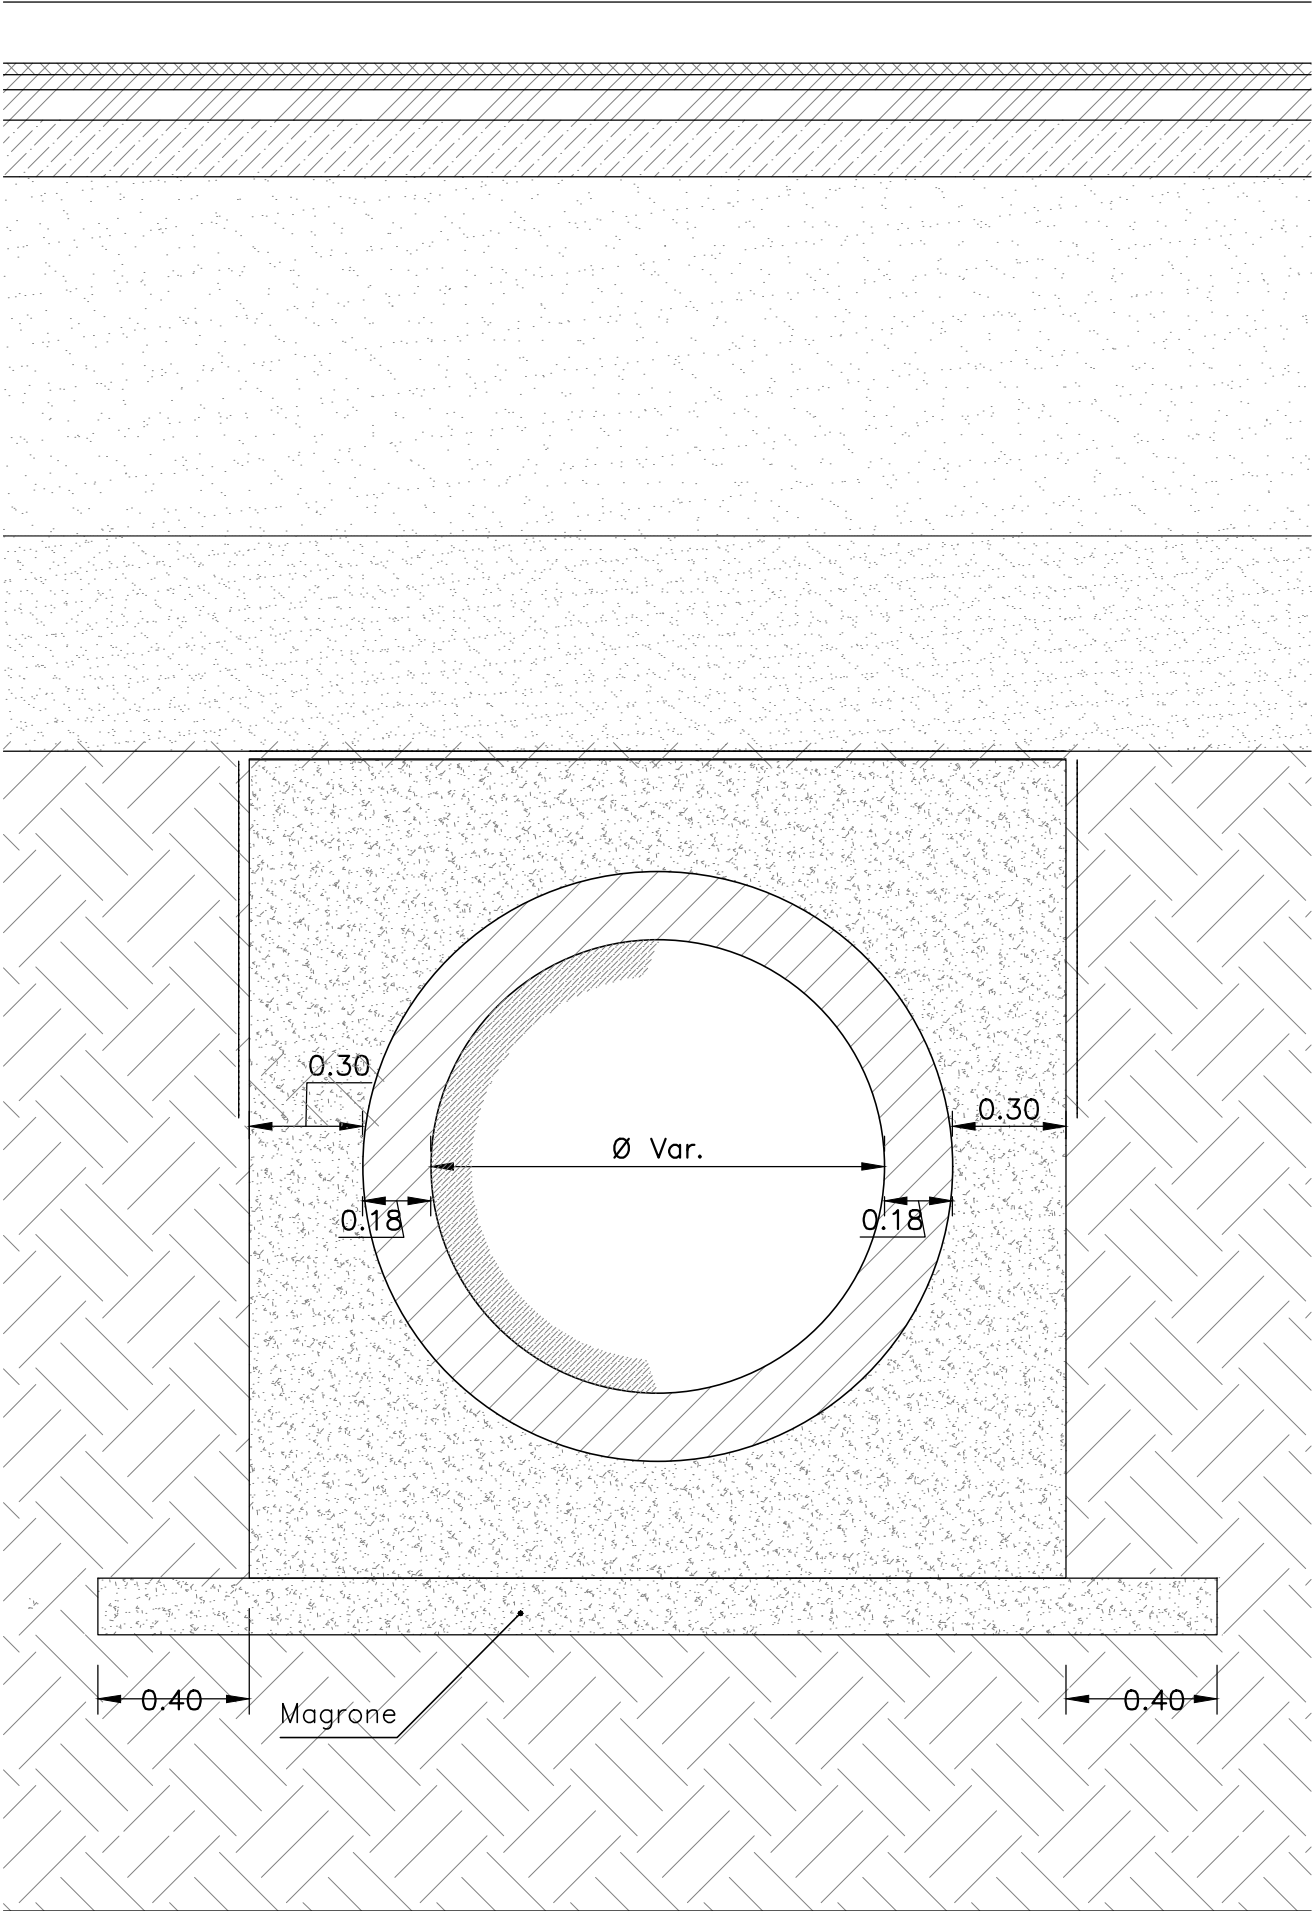

COMMITTENTE:



PROGETTAZIONE:



S.O. PROGETTAZIONE INTEGRATA SUD

PROGETTO DI FATTIBILITA' TECNICA ECONOMICA ARRICCHITO

LINEA POTENZA-FOGGIA - AMMODERNAMENTO

SOTTOPROGETTO: LOTTO 1.2 - ELETTRIFICAZIONE ROCCHETTA-POTENZA

ADEGUAMENTO ALLE STI SRT/ENE - POSIZIONAMENTO DELLE
APPARECCHIATURE STES PER QUATTRO GALLERIE DI LUNGHEZZA
MAGGIORE A 1.000 M

IDROLOGIA E IDRAULICA
ELABORATI GENERALI

SCALA:

varie

Tipologico sistemazioni idrauliche

COMMESSA LOTTO FASE ENTE TIPO DOC. OPERA/DISCIPLINA PROGR. REV.

IABH 00 F 78 BZ ID0002 001 A

Rev.	Descrizione	Redatto	Data	Verificato	Data	Approvato	Data	Autorizzato Data
A	Emissione Esecutiva	G. Festa	Settembre 2022	D. De Rosa	Ottobre 2022	A. Angioi	Ottobre 2022	F. Sacchi 28 Ottobre 2022

File: IABH00F78BZID0002001A.DWG

n. Elab.: X