




PROFILO DEL CORSO D'ACQUA - 1
Scala 1:2000/200

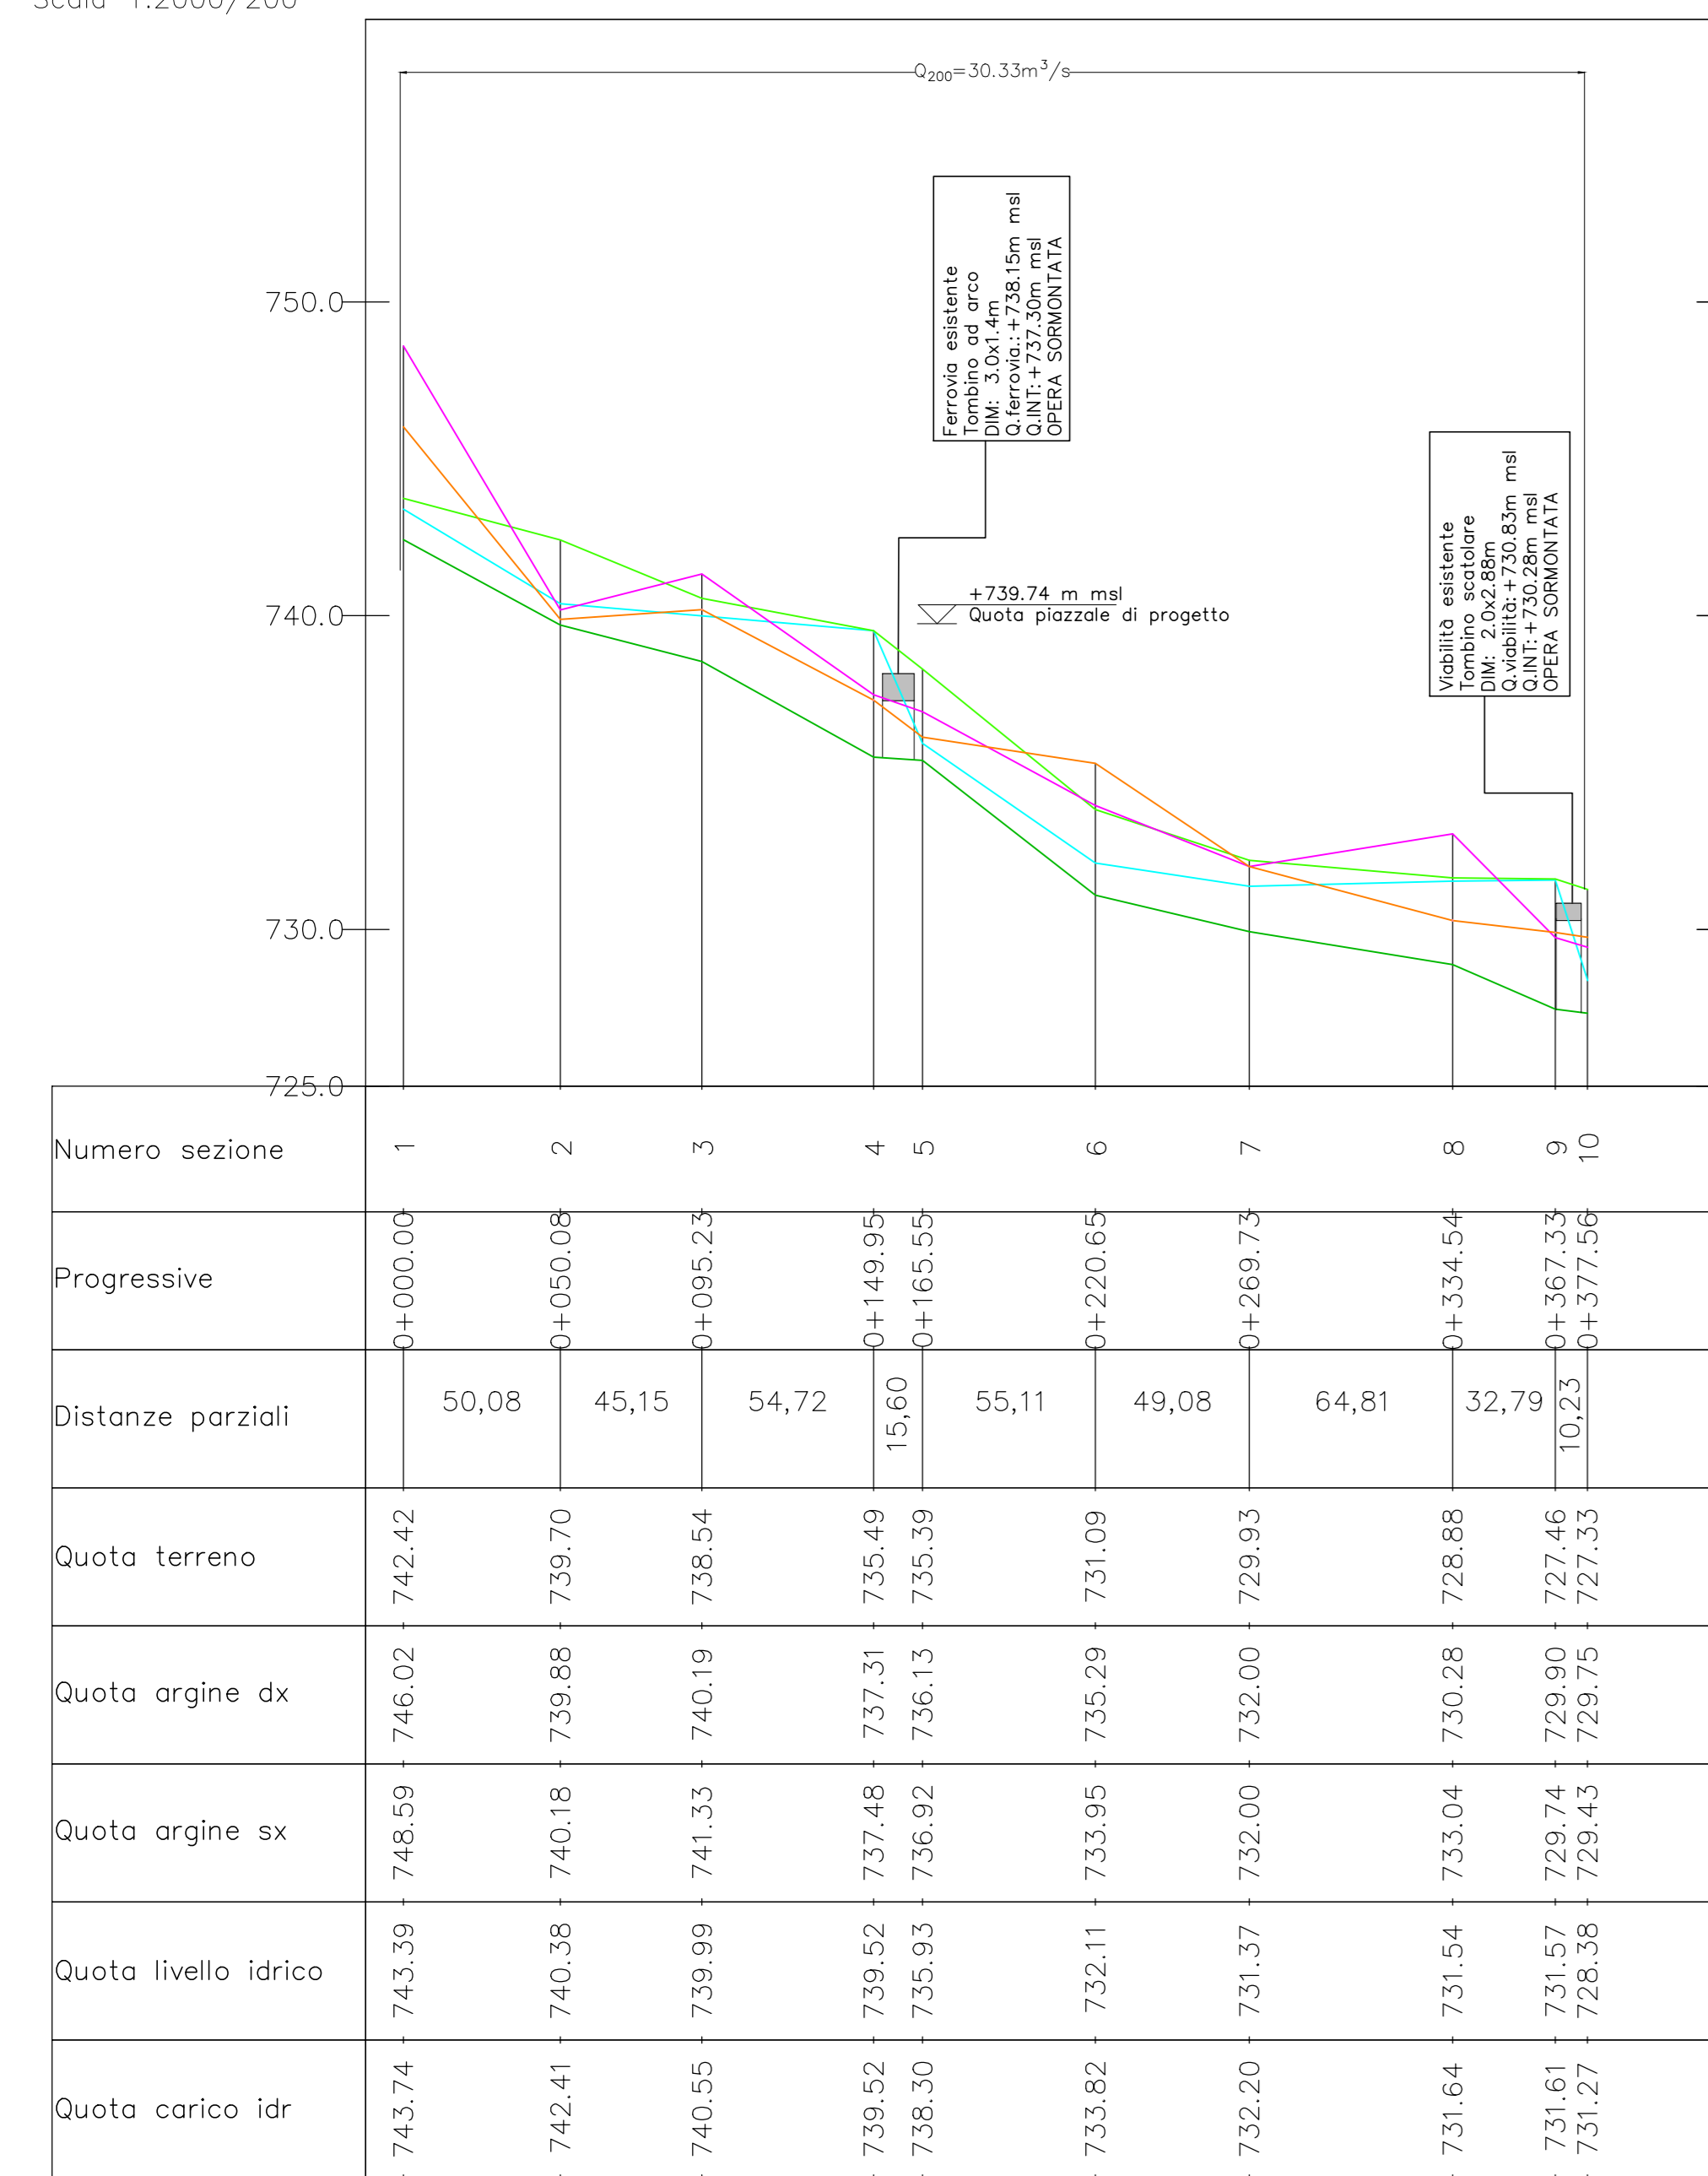


PROFILO DEL CORSO D'ACQUA - 2
Scala 1:2000/200

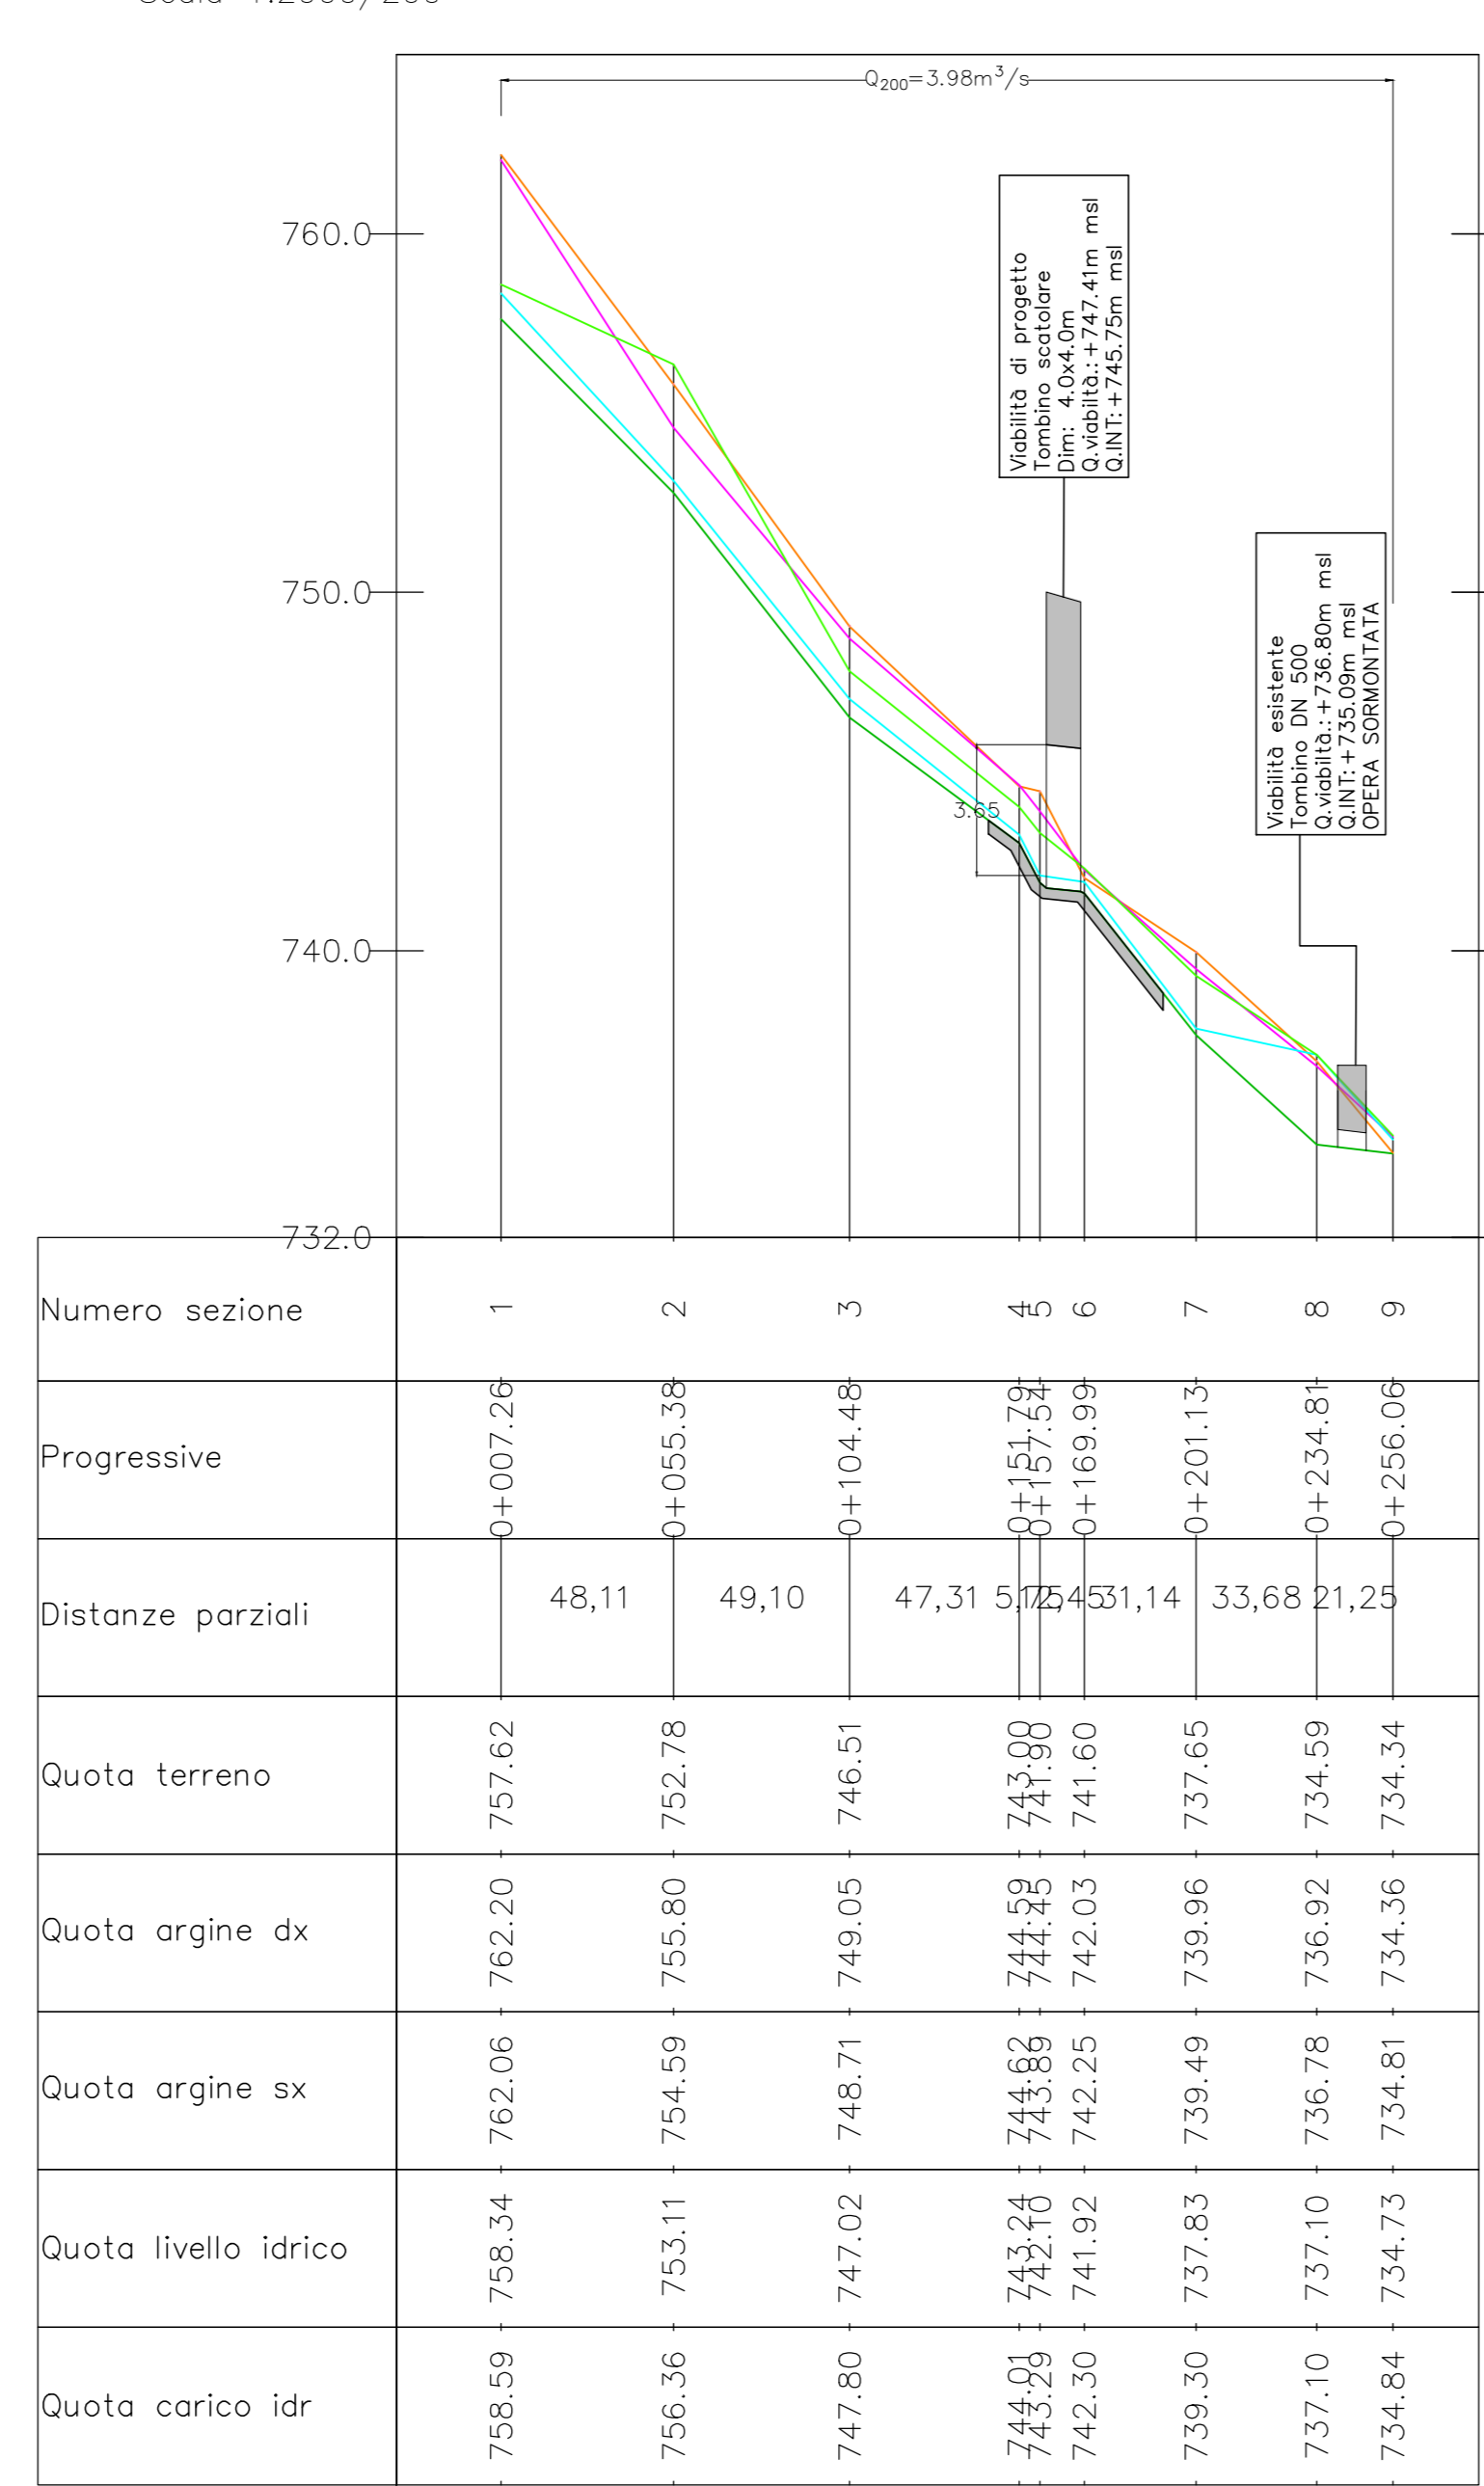

PROFILO DEL CORSO D'ACQUA - 3
Scala 1:2000/200

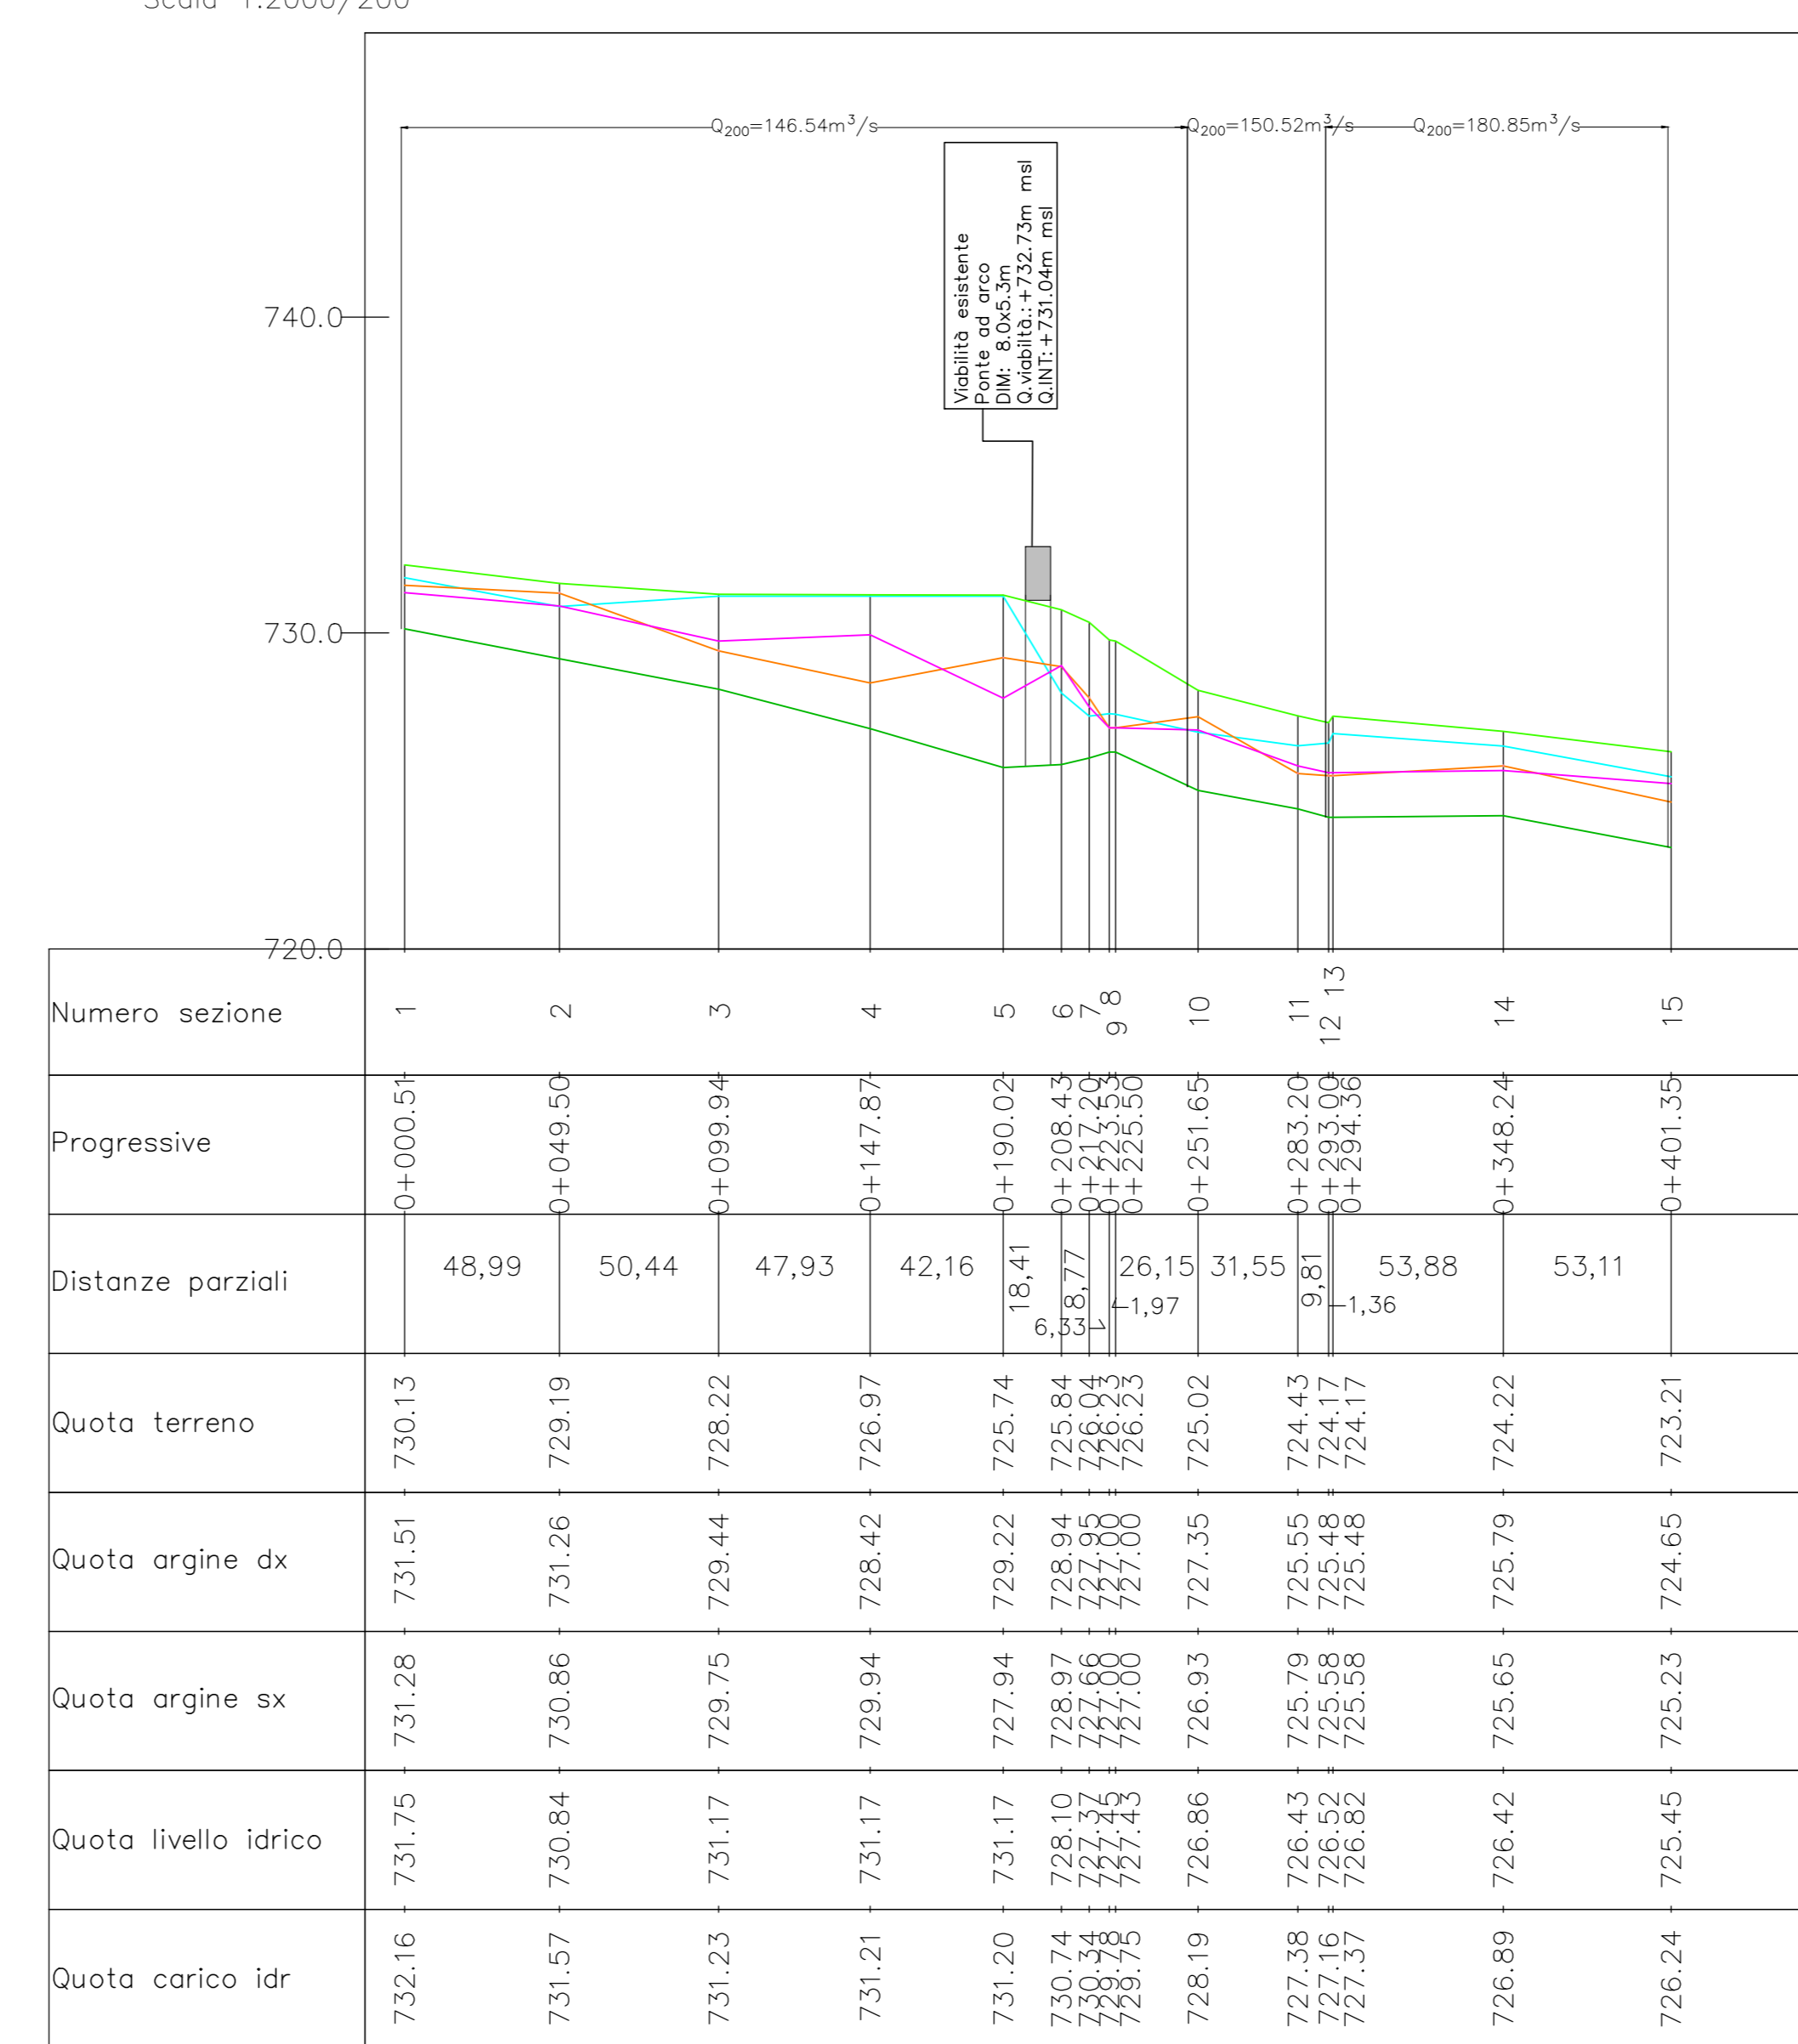

K-PLAN

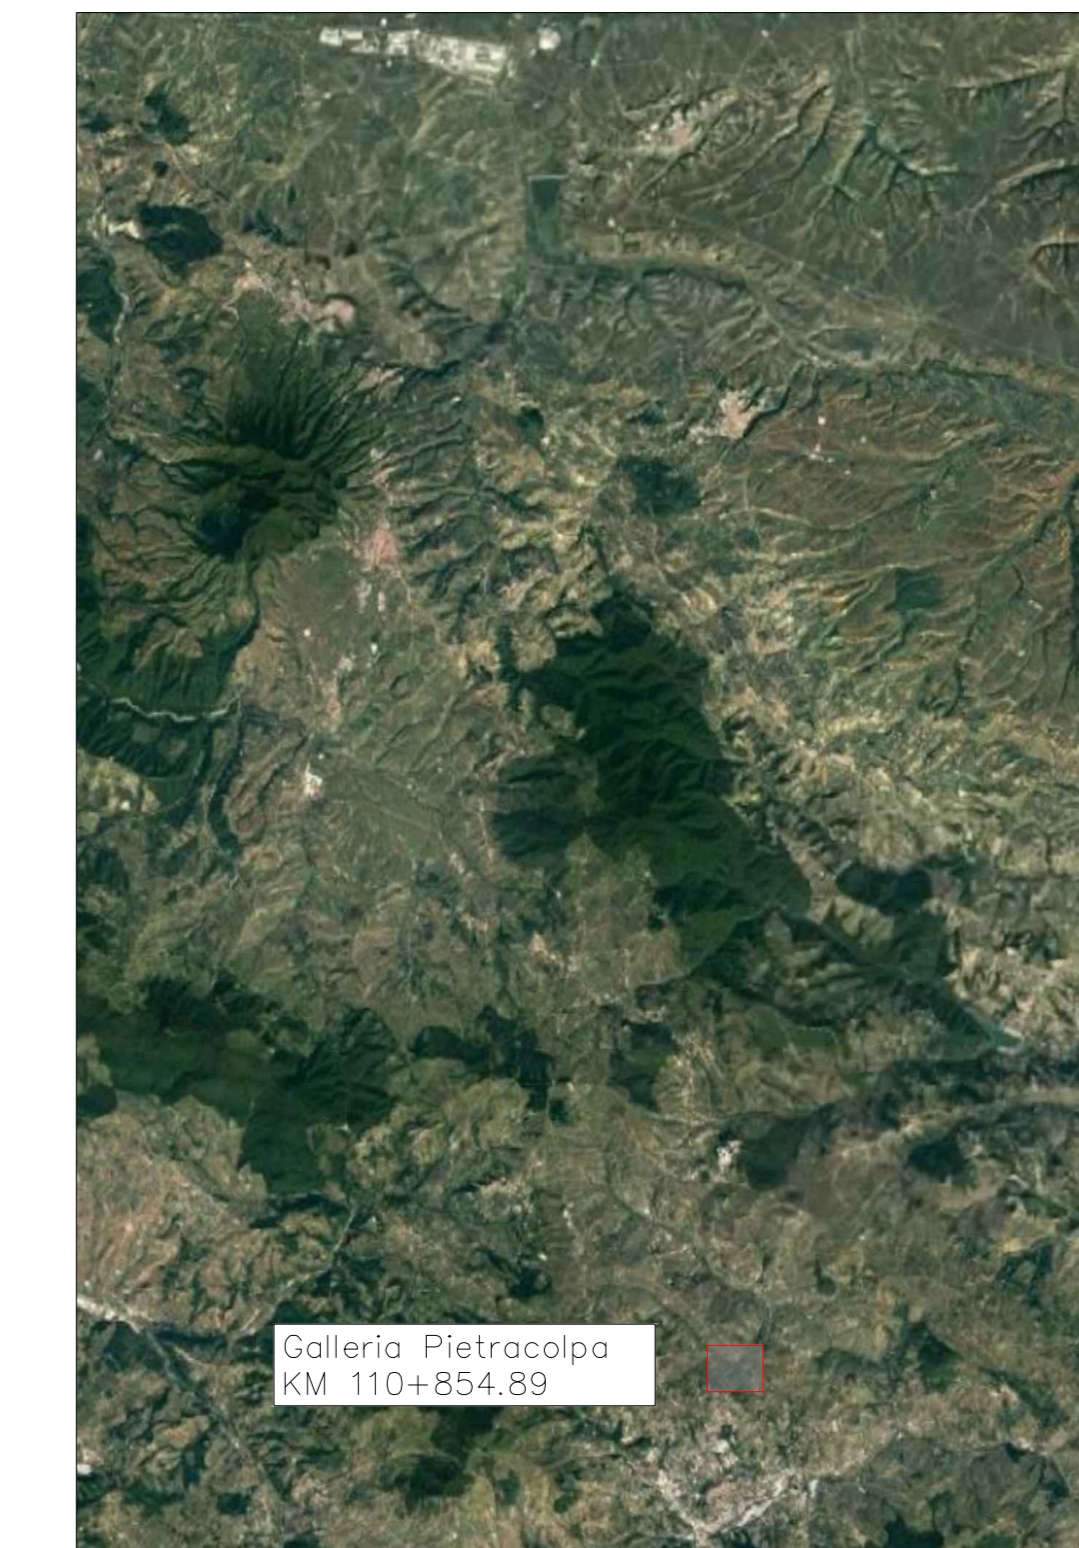

Reach	River Sta	Progressive	Sezioni
1	422	0+000.00	1
1	372.27	0+050.08	2
1	327.12	0+095.23	3
1	273	0+149.95	4
1	256.8	0+165.55	5
1	201.7	0+220.65	6
1	152.62	0+269.73	7
1	85	0+334.54	8
1	55.02	0+367.33	9
1	44.79	0+377.56	10

Reach	River Sta	Progressive	Sezioni
2	339.38	0+007.26	1
2	291.96	0+055.38	2
2	242.8	0+104.48	3
2	195.54	0+151.79	4
2	191	0+157.54	5
2	185		
2	181	0+169.99	6
2	157	0+201.13	7
2	131	0+234.81	8
2	130		
2	110	0+256.06	9

Reach	River Sta	Progressive	Sezioni
3	446.65	0+000.51	1
3	397	0+049.50	2
3	347	0+099.94	3
3	299	0+147.87	4
3	257	0+190.02	5
3	238.73	0+208.43	6
3	229.96	0+217.20	7
3	224	0+223.53	8
3	221	0+225.50	9
3	195	0+251.65	10
3	164	0+283.20	11
3	154	0+293.00	12
3	157	0+294.36	13
3	103	0+348.24	14
3	49	0+401.35	15
3	0	0+450.03	16

LEGENDA

PROFILO

- INCISIONE CORSO D'ACQUA
- LIVELLO IDRICO (TR=200 ANNI)
- CARICO IDRAGICO (TR=200 ANNI)
- ARGINE SINISTRO
- ARGINE DESTRO

LEGENDA

PLANIMETRIA

- INCISIONE DEL CORSO D'ACQUA
- SEZIONI DEL CORSO D'ACQUA
- FASCIA DI ESONDAZIONE (TR=200 ANNI)
- DIREZIONE DEL DEFUSSO
- LINEA FERROVIARIA STORICA

- RILIEVI DI RIFERIMENTO
- RILIEVO CELERIMETRICO ITALFERR 2022
 - RILIEVO CELERIMETRICO ITALFERR 2014
 - RILIEVO LIDAR MATTM 1X1m



COMMITTENTE: **RFI** **GRUPPO FERROVIE DELLO STATO ITALIANE**

PROGETTAZIONE: **ITALFERR** **GRUPPO FERROVIE DELLO STATO ITALIANE**

S.O. PROGETTAZIONE INTEGRATA SUD

PROGETTO DI FATTIBILITA' TECNICA ECONOMICA ARRICCHITO

LINEA POTENZA-FOGGIA - AMMODERNAMENTO

SOTTOPROGETTO: LOTTO 1.2 - ELETRIFICAZIONE ROCCHETTA-POTENZA

ADEGUAMENTO ALLE STI SRT/ENE - POSIZIONAMENTO DELLE APPARECCHIATURE STES PER QUATTRO GALLERIE DI LUNGHEZZA MAGGIORE A 1.000 M

IDROLOGIA E IDRAGICA

INTERFERENZE IDRAGICHE

GALLERIA PIETRACOLPA KM 110+854.89

Planimetria e profilo post operam

SCALA: **VARIE**

Rev.	Descrizione	Redatto	Data	Verificato	Data	Approvato	Data	Autorizzato Data
A	Emissione Esecutiva	G.Ferraro	Settembre 2022	C. Di Pace	Settembre 2022	P. Di Pace	Settembre 2022	

File: IABH00F78PZID0002004A.DWG n. Elab.: X