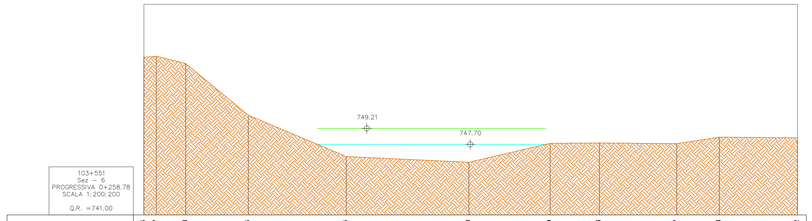

103+551
Sez. – 1
PROGRESSIVA 0+258.78
SCALA 1:200:200
Q.R. =741.00

QUOTE	750.96	750.07	750.38	750.46	748.54	748.00	747.79	747.83	747.77	748.38	748.32
DISTANZA PARZIALE	1.18	2.80	5.94	9.31	11.65	7.73	4.68	7.35	4.05	7.42	
DISTANZA PROGRESSIVA	0.00	1.18	3.98	9.92	19.23	30.88	38.60	43.29	50.63	54.68	62.10

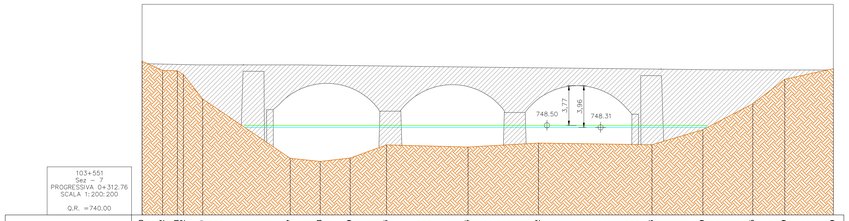

103+551
Sez. – 7
PROGRESSIVA 0+312.76
SCALA 1:200:200
Q.R. =740.00

QUOTE	754.60	753.72	753.68	753.32	751.00	745.37	745.08	745.39	746.64	746.44	746.82	746.66	748.09	750.55	752.89	753.89	
DISTANZA PARZIALE	1.96	1.41	0.36	1.84	8.32	2.84	2.85	3.46	7.74	6.69	10.79	4.84	4.74	3.04	4.61		
DISTANZA PROGRESSIVA	0.00	1.96	3.36	3.72	5.76	14.08	16.93	19.78	23.23	30.98	37.67	48.46	53.29	58.03	61.07	65.69	

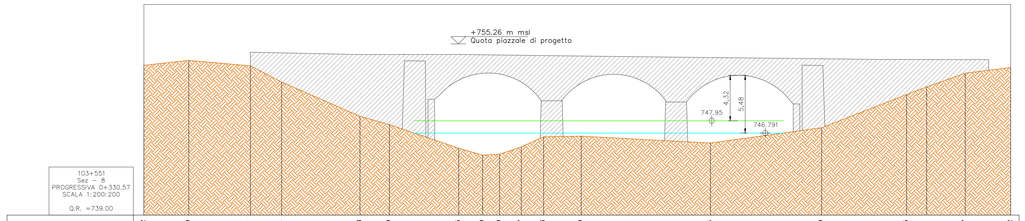

103+551
Sez. – 8
PROGRESSIVA 0+330.57
SCALA 1:200:200
Q.R. =739.00

QUOTE	753.22	753.69	753.17	751.63	748.38	747.59	745.35	744.69	744.79	745.47	746.43	746.49	745.84	747.29	750.45	751.18	752.47	753.02	
DISTANZA PARZIALE	4.26	5.86	2.97	7.44	2.79	6.59	2.27	1.61	2.05	2.13	3.56	12.29	10.56	8.07	1.91	3.67	4.33		
DISTANZA PROGRESSIVA	0.00	4.26	10.12	13.10	20.54	23.33	29.92	32.19	33.81	35.86	37.99	41.55	53.84	64.40	72.47	74.38	78.05	82.37	

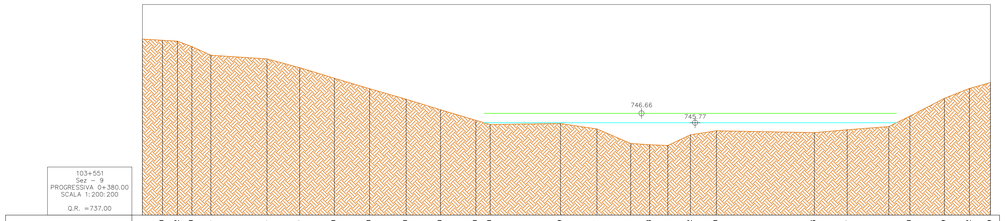

103+551
Sez. – 9
PROGRESSIVA 0+380.00
SCALA 1:200:200
Q.R. =737.00

| | | | | | | | | | | | | | | | | |