
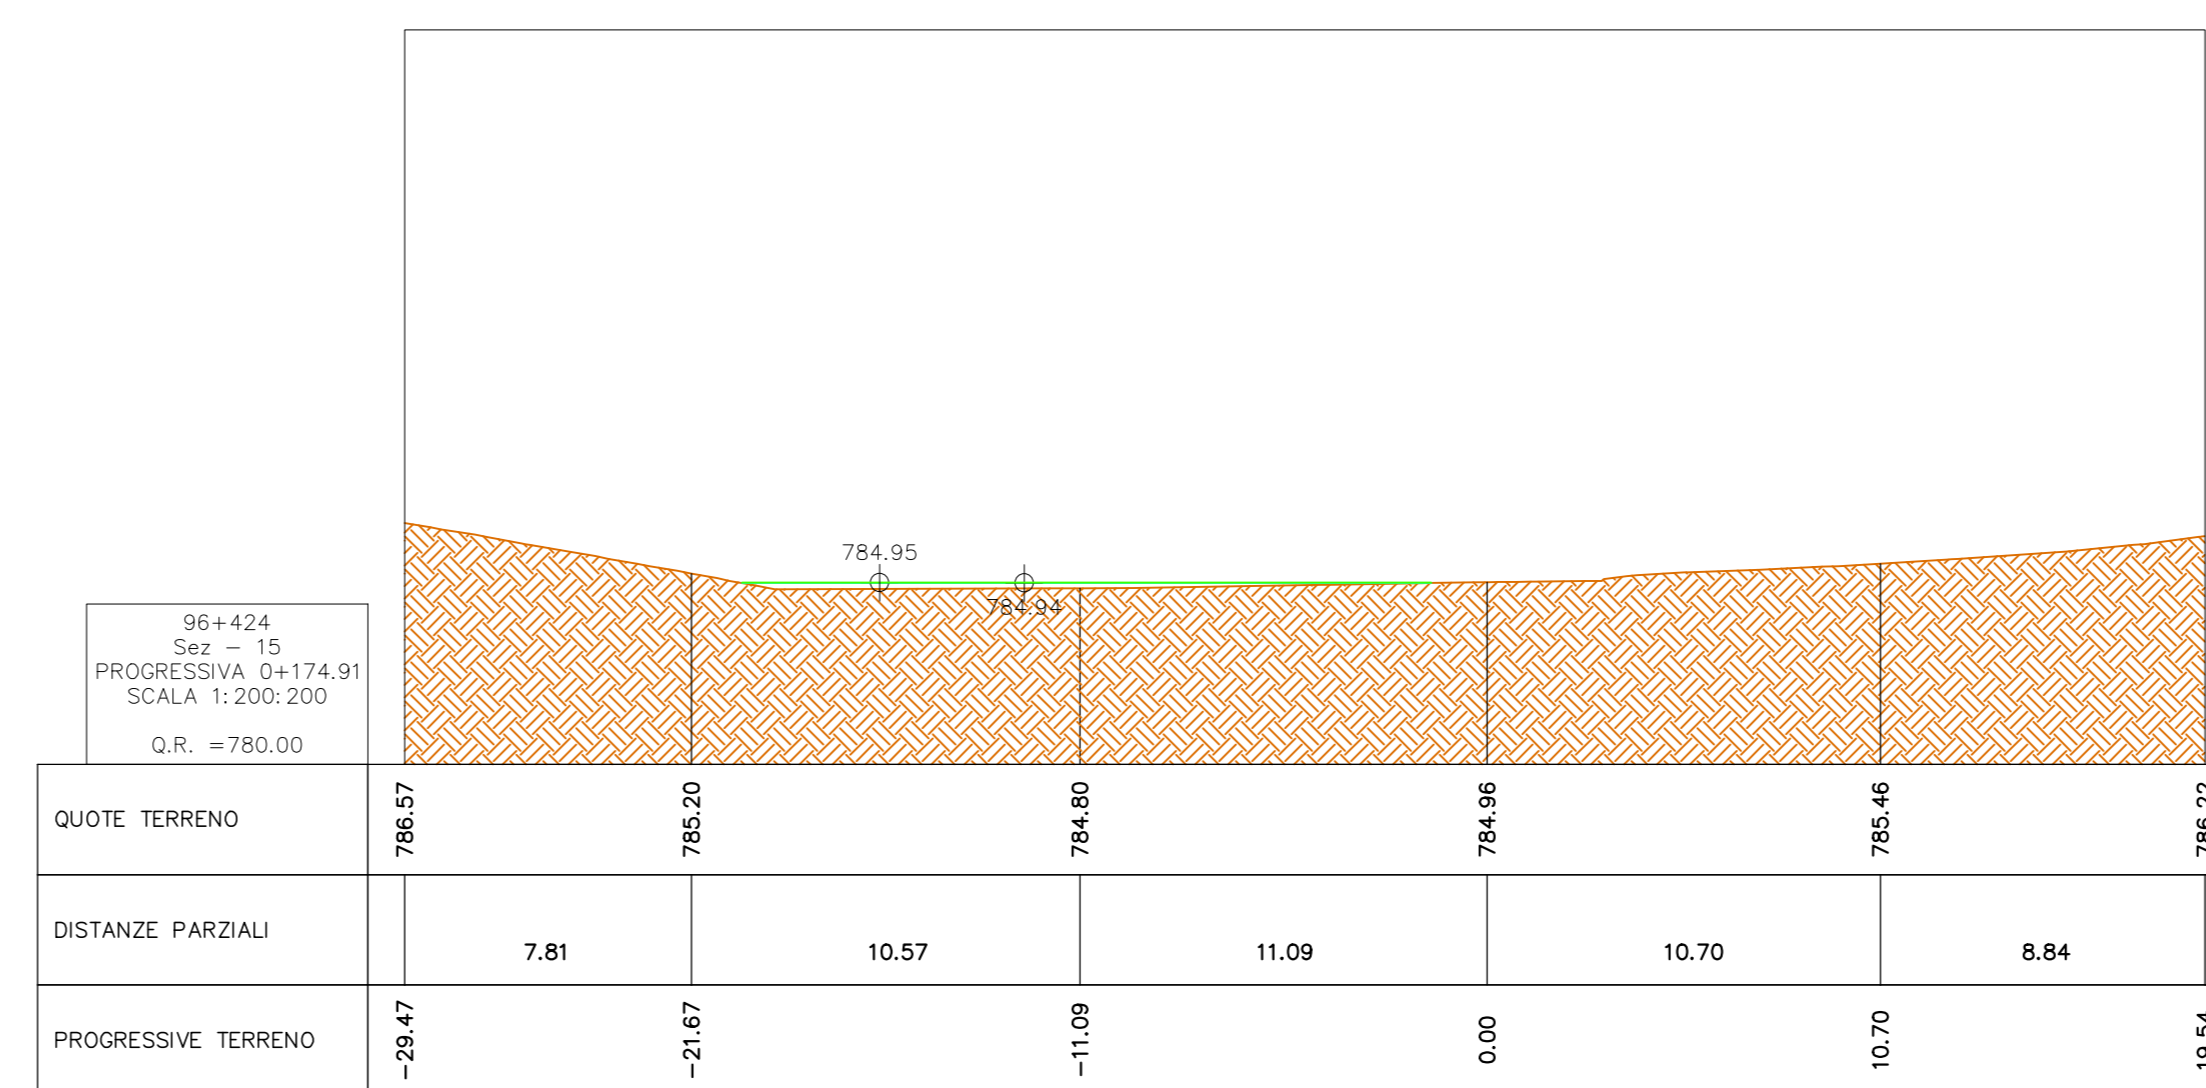
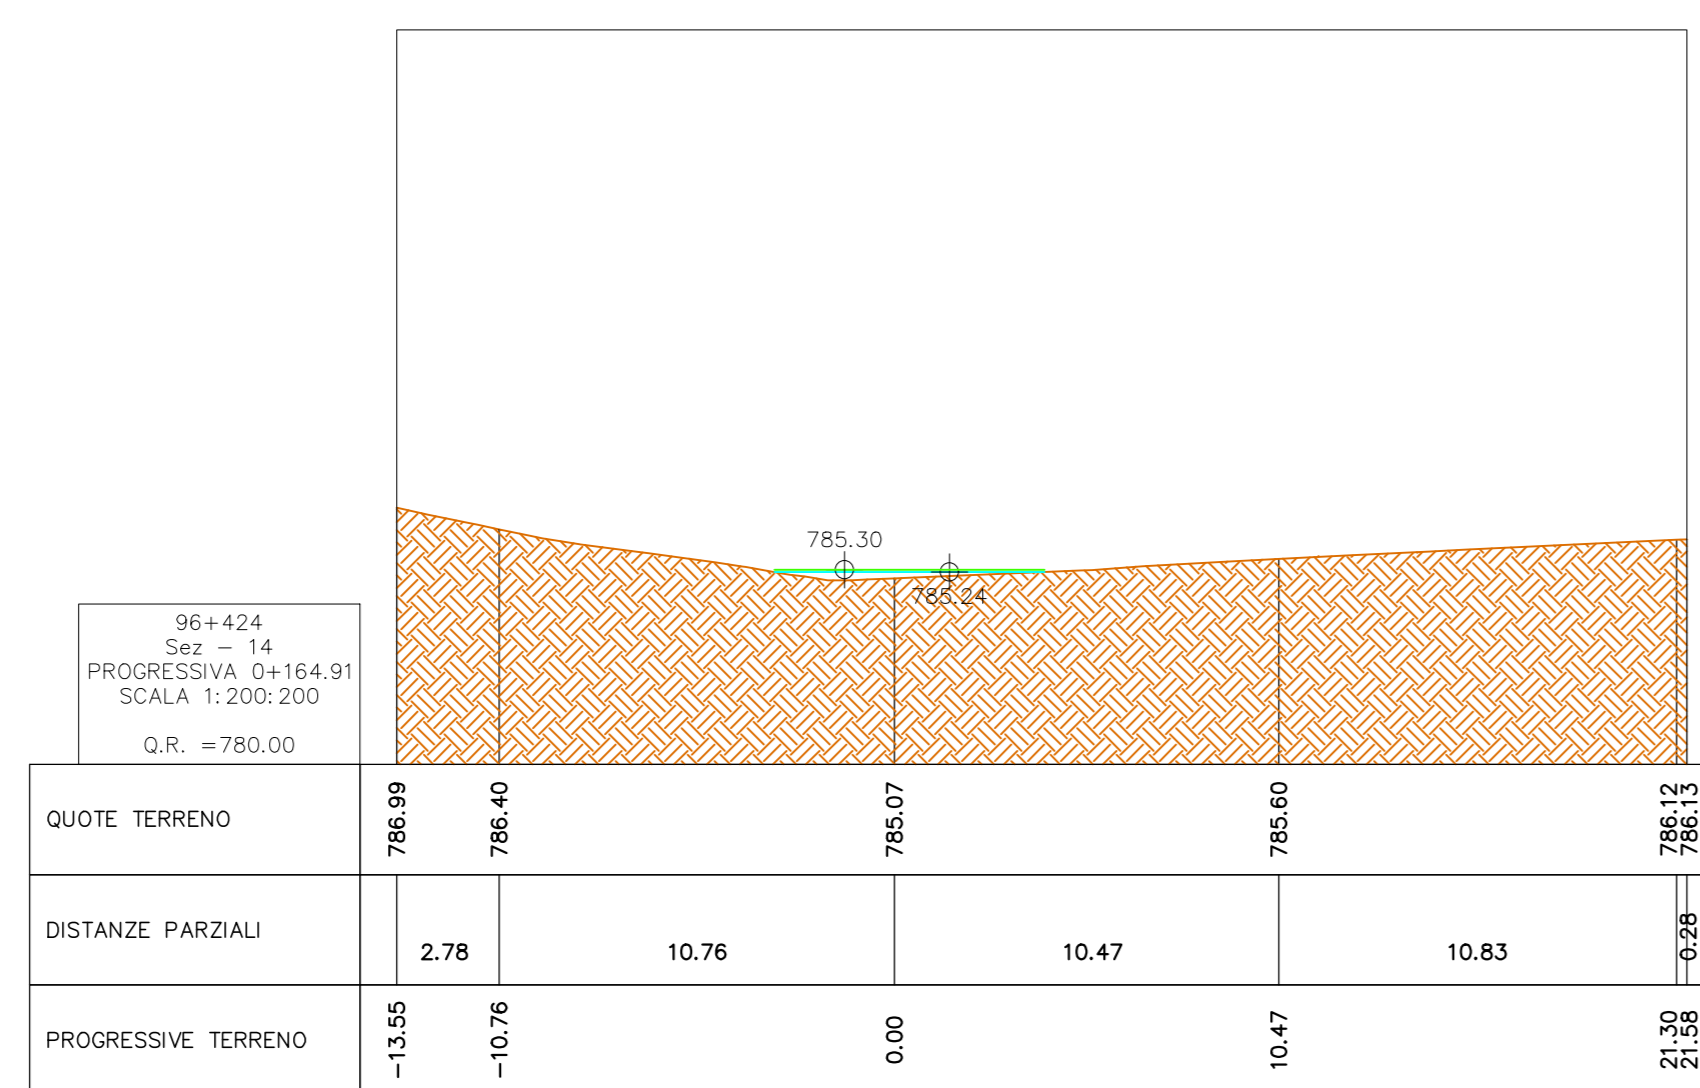
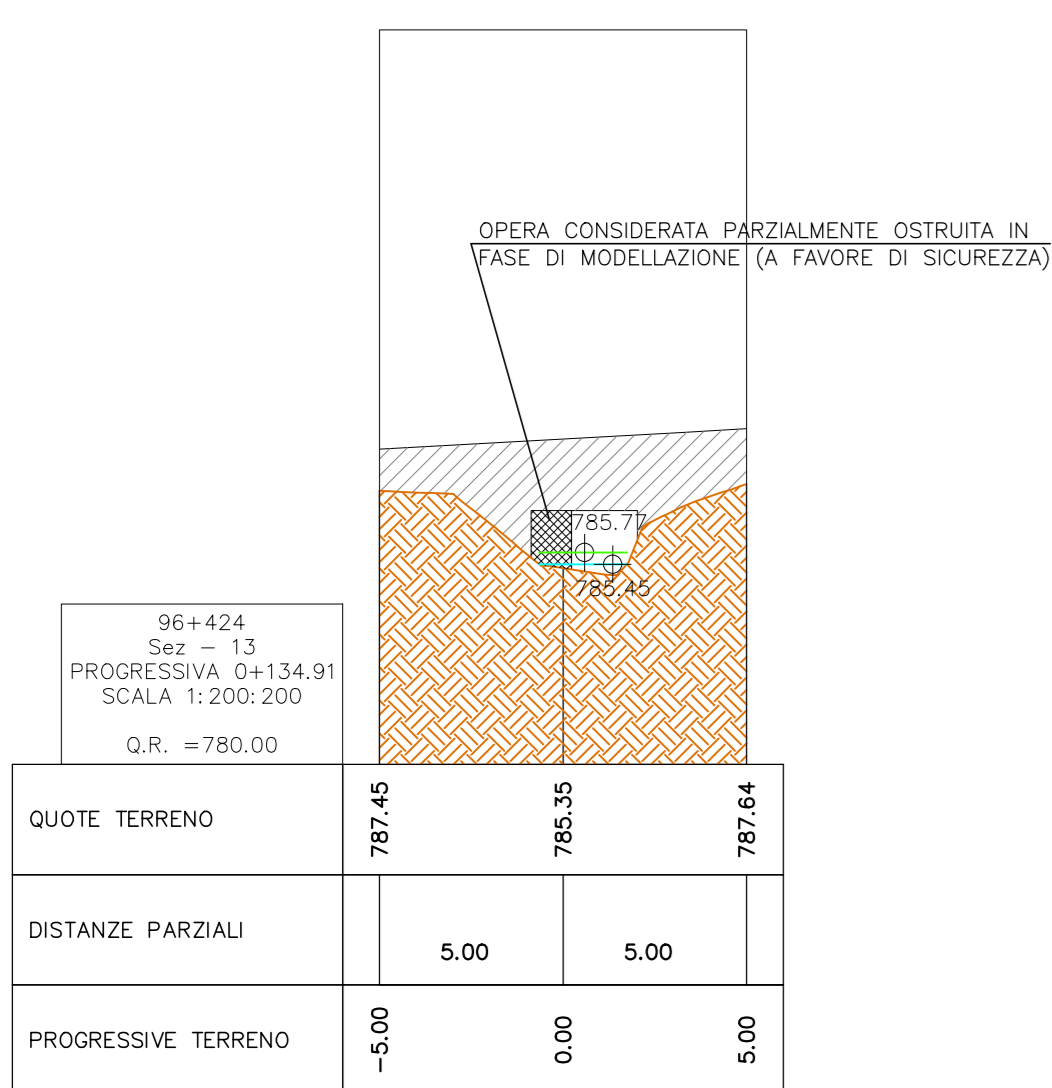
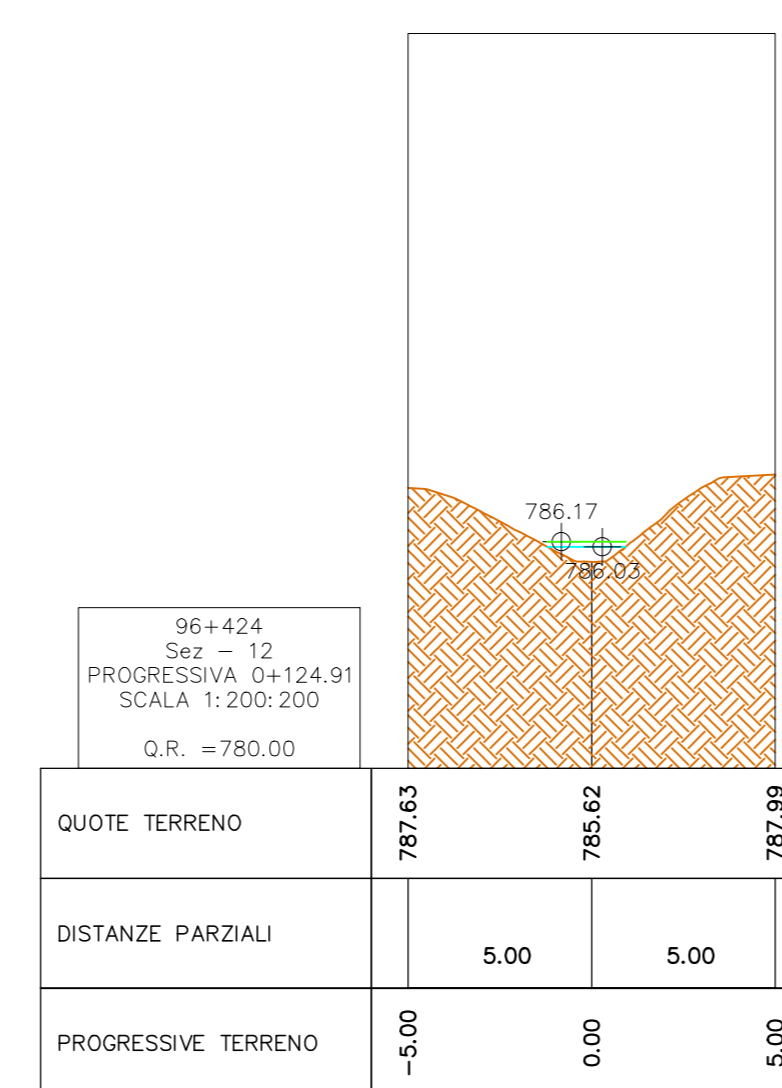
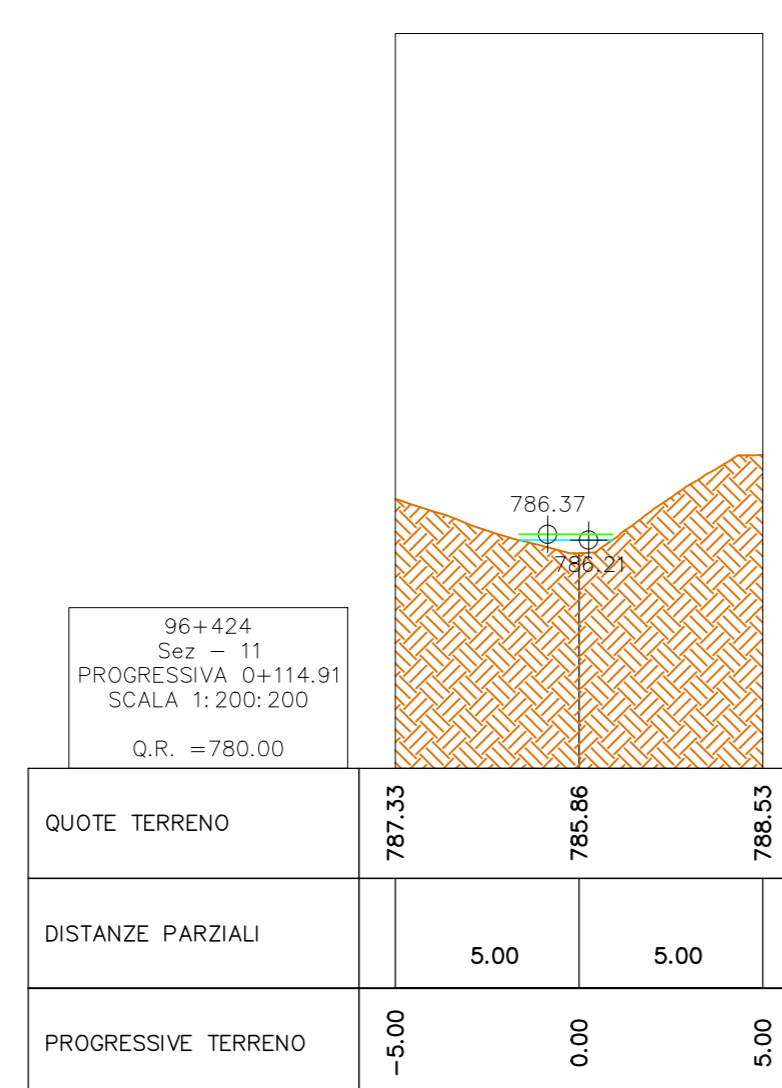


LEGENDA

SEZIONI

- INCISIONE CORSO D'ACQUA
- LIVELLO IDRICO (TR=200 ANNI)
- CARICO IDRALICO (TR=200 ANNI)

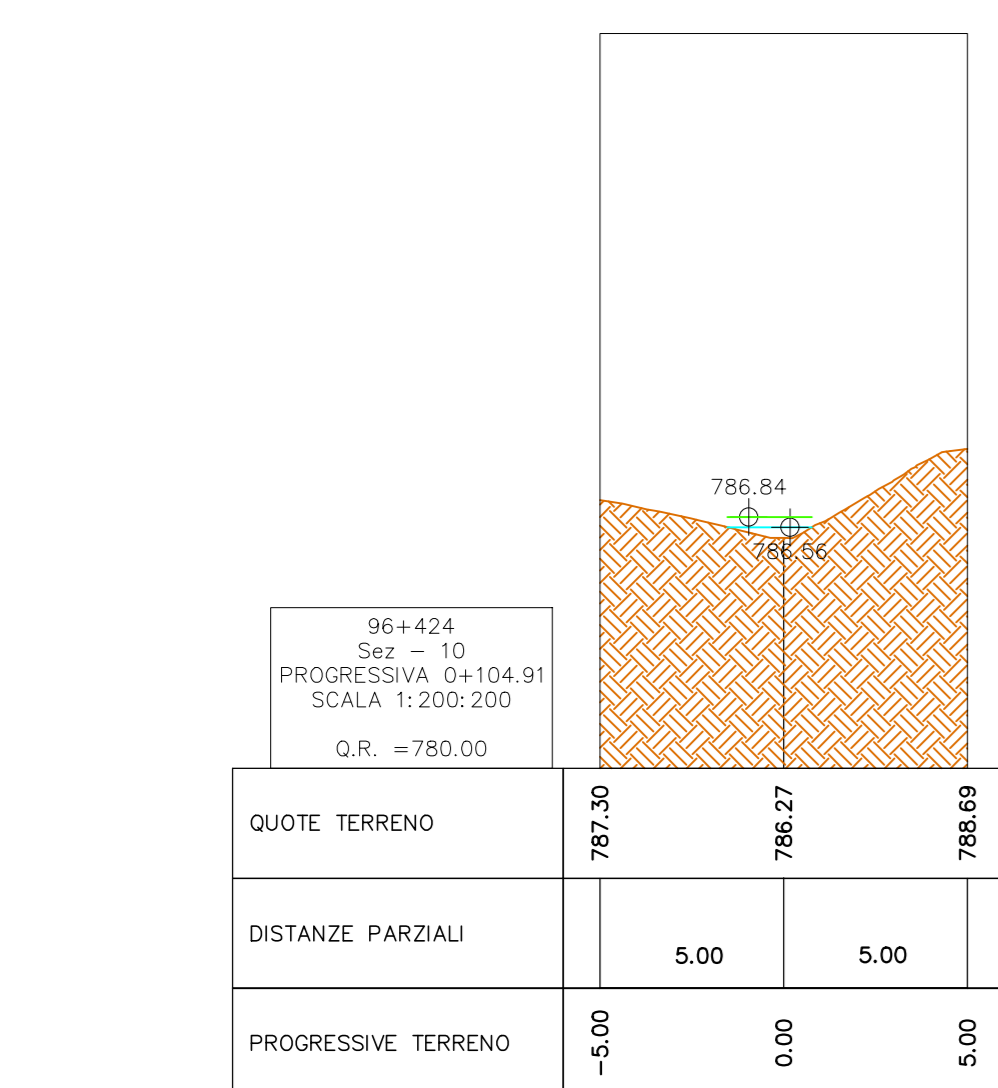

COMMITTENTE:

PROGETTAZIONE:

S.O. PROGETTAZIONE INTEGRATA SUD

PROGETTO DI FATTIBILITA' TECNICA ECONOMICA ARRICCHITO

LINEA POTENZA-FOGGIA - AMMODERNAMENTO

SOTTOPROGETTO: LOTTO 1.2 - ELETRIFICAZIONE ROCCHETTA-POTENZA

ADEGUAMENTO ALLE STI SRT/ENE - POSIZIONAMENTO DELLE APPARECCHIATURE STES PER QUATTRO GALLERIE DI LUNGHEZZA MAGGIORE A 1.000 M

IDROLOGIA E IDRAULICA

INTERFERENZE IDRAULICHE

GALLERIA MONTE QUATTROCCHI KM 96+424.09

Sezioni ante e post operam

SCALA: 1:200

COMMESSA LOTTO FASE ENTE TIPO DOC. OPERA/DISCIPLINA PROG. REV.

1 | A | B | H | 0 | 0 | F | 7 | 8 | W | 9 | 1 | D | 0 | 0 | 2 | 0 | 0 | 9 | A

Rev.	Descrizione	Redatto	Data	Verificato	Data	Approvato	Data	Autorizzato Data
A	Emissione Esecutiva	G. Ferra	Settembre 2022	S. Di Felice	Ottobre 2022	[Signature]	Ottobre 2022	[Signature]

File: IABH00F78W9H00002008A.DWG n. Elab.: X