RACCORDO BANCHINA-EMBRICI-FOSSO DI GUARDIA
scala 1:20

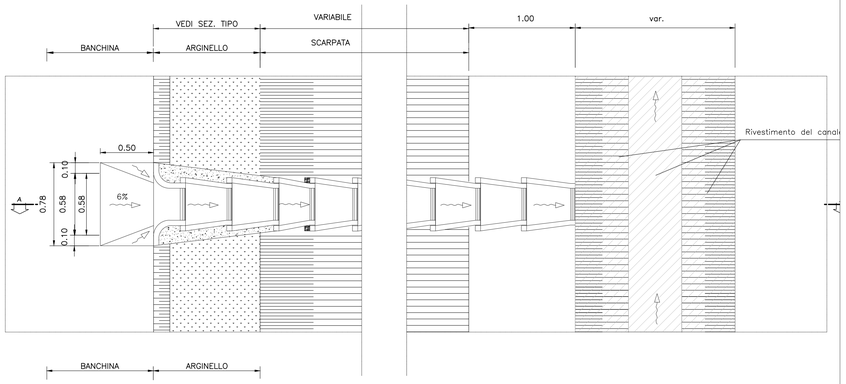

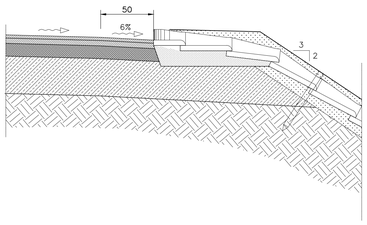

SEZIONE A-A

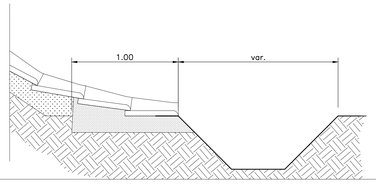

FOSSO DI GUARDIA TRAPEZOIDALE RIVESTITO IN CLS
scala 1:20

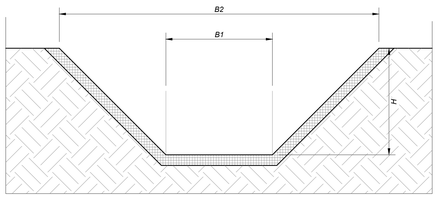

TABELLA DIMENSIONI
FOSSO DI GUARDIA

B1 (m)	H (m)	B2 (m)
2.00	1.00	4.00
0.50	0.50	1.50

FOSSO DI GUARDIA SEZIONE MISTA RIVESTITO IN CLS
scala 1:20

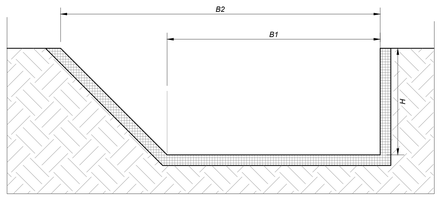

TABELLA DIMENSIONI
FOSSO DI GUARDIA

B1 (m)	H (m)	B2 (m)
1.50	0.50	2.00

POZZETTI PREFABBRICATI IN CLS PER FOSSI DI GUARDIA
scala 1:20

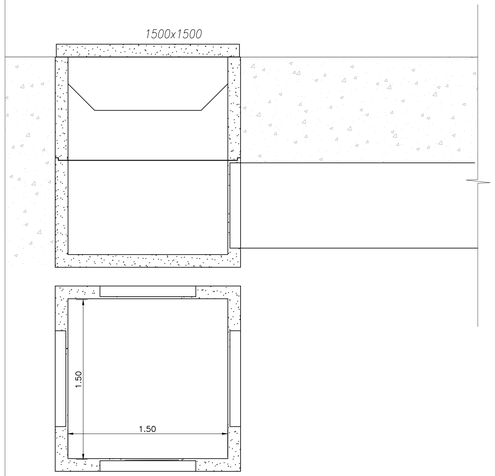

PARTICOLARE SCARICO CON CANALETTA AD EMBRICI
scala 1:20

PARTICOLARE EMBRICE
scala 1:20

dimensioni in mm

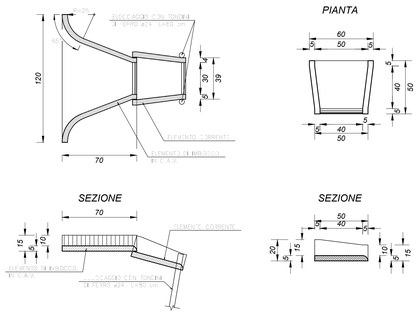

SEZIONE POZZETTI POSTI IN CAMPAGNA
Scala 1:10

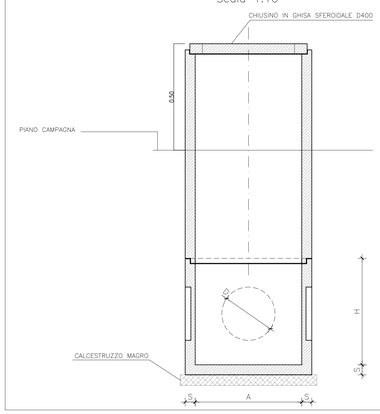

CADITOIA STRADALE CARRABILE A GRIGLIA CONTINUA
scala 1:20

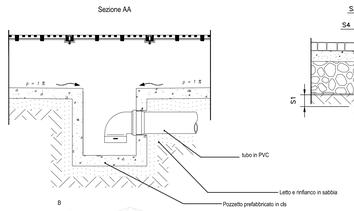

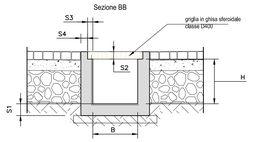

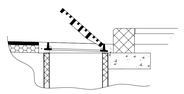

TABELLA DIMENSIONI
CANALETTE GRIGLIATE CARRABILI

B(cm)	H(cm)	S1(cm)	S2(cm)	S3(cm)	S4(cm)
20	20	8	5	3.5	4.5

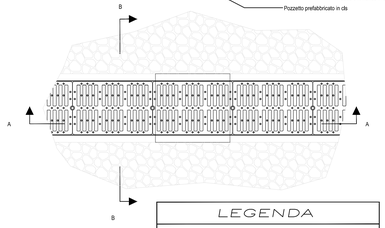

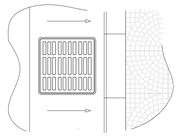

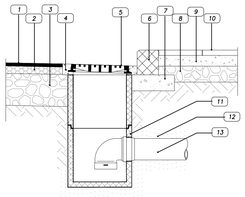

LEGENDA

1. Manto d'usura
2. Binder
3. Massicciata stradale
4. Conglomerato cementizio
5. Griglia piano GL
6. Cordonata stradale
7. Fondazione cordonata in cls
8. Massicciata marciapiede
9. Battuto di sottofondo
10. Pavimentazione marciapiede
11. Pozzetto prefabbricato in cls
12. Letto e rinfianco in sabbia
13. Tubo PVC

PARTICOLARE GRIGLIA IN GHISA CLASSE D400
scala 1:20

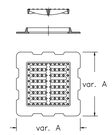

PARTICOLARE GRIGLIA IN GHISA CLASSE D400
scala 1:20

Pianta *Sezione A-A*

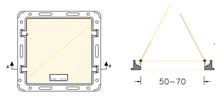

PARTICOLARE SISTEMA DI DRENAGGIO CON CUNETTA ALLA FRANCESE E CADITOIE
scala 1:20

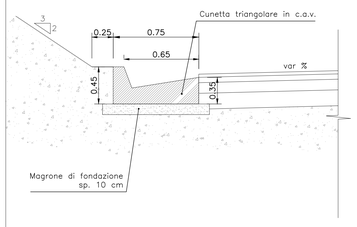

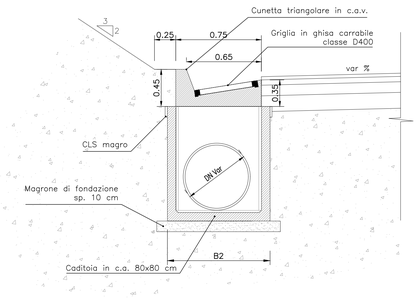

TABELLA DIMENSIONI POZZETTI

B1 (m)	B2 (m)
0.8	0.8
1.0	1.0

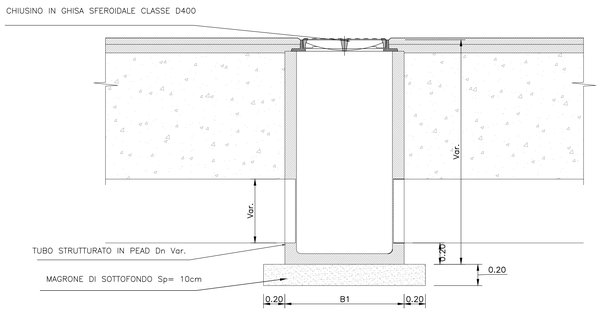

COMMITTENTE:

RFI RETE FERROVIARIA ITALIANA
GRUPPO FERROVIE DELLO STATO ITALIANE
DIREZIONE INVESTIMENTI
DIREZIONE PROGRAMMA INVESTIMENTI AREA SUD

PROGETTAZIONE:

ITALFERR
GRUPPO FERROVIE DELLO STATO ITALIANE

S.O. PROGETTAZIONE INTEGRATA SUD

PROGETTO DI FATTIBILITA' TECNICA ECONOMICA ARRICCHITO

LINEA POTENZA-FOGGIA - AMMODERNAMENTO

SOTTOPROGETTO: LOTTO 1.2 - ELETTRIFICAZIONE ROCCHETTA-POTENZA

ADEGUAMENTO ALLE STI SRT/ENE - POSIZIONAMENTO DELLE APPARECCHIATURE STES PER QUATTRO GALLERIE DI LUNGHEZZA MAGGIORE A 1.000 M

IDROLOGIA E IDRAULICA
IDRAULICA DI PIATTAFORMA
DRENAGGIO VIABILITA' E PIAZZALI
Tipologici opere di smaltimento acque di drenaggio di viabilità e piazzali

SCALA: Varie

COMMESSA	LOTTO	FASE	ENTE	TIPO DOC.	OPERA/DISCIPLINA	PROGR.	REV.
IABH	00	F	78	BZ	ID0002	002	A

Rev.	Descrizione	Redatto	Data	Verificato	Data	Approvato	Data	Autorizzato Data
A	Emissione Esecutiva	G.Festa	Settembre 2022	D. De Rosa	Ottobre 2022	G. Pagliara	Ottobre 2022	28 OTT 2022

File: IABH00F78BZID0002002A.DWG n. Elab.: X