

**LEGENDA:**


- Asse di tracciamento
- Impronta planimetrica del piazzale



**LEGENDA:**

- Asse di progetto
- Piattaforma di progetto
- Rilevati di progetto

NV20 - Strada locale a destinazione particolare  
 L<sub>corsa</sub> = 2,75 m - L<sub>banca</sub> = 0,50 m  
 L<sub>piattaforma sbarrata</sub> = 6,50 m

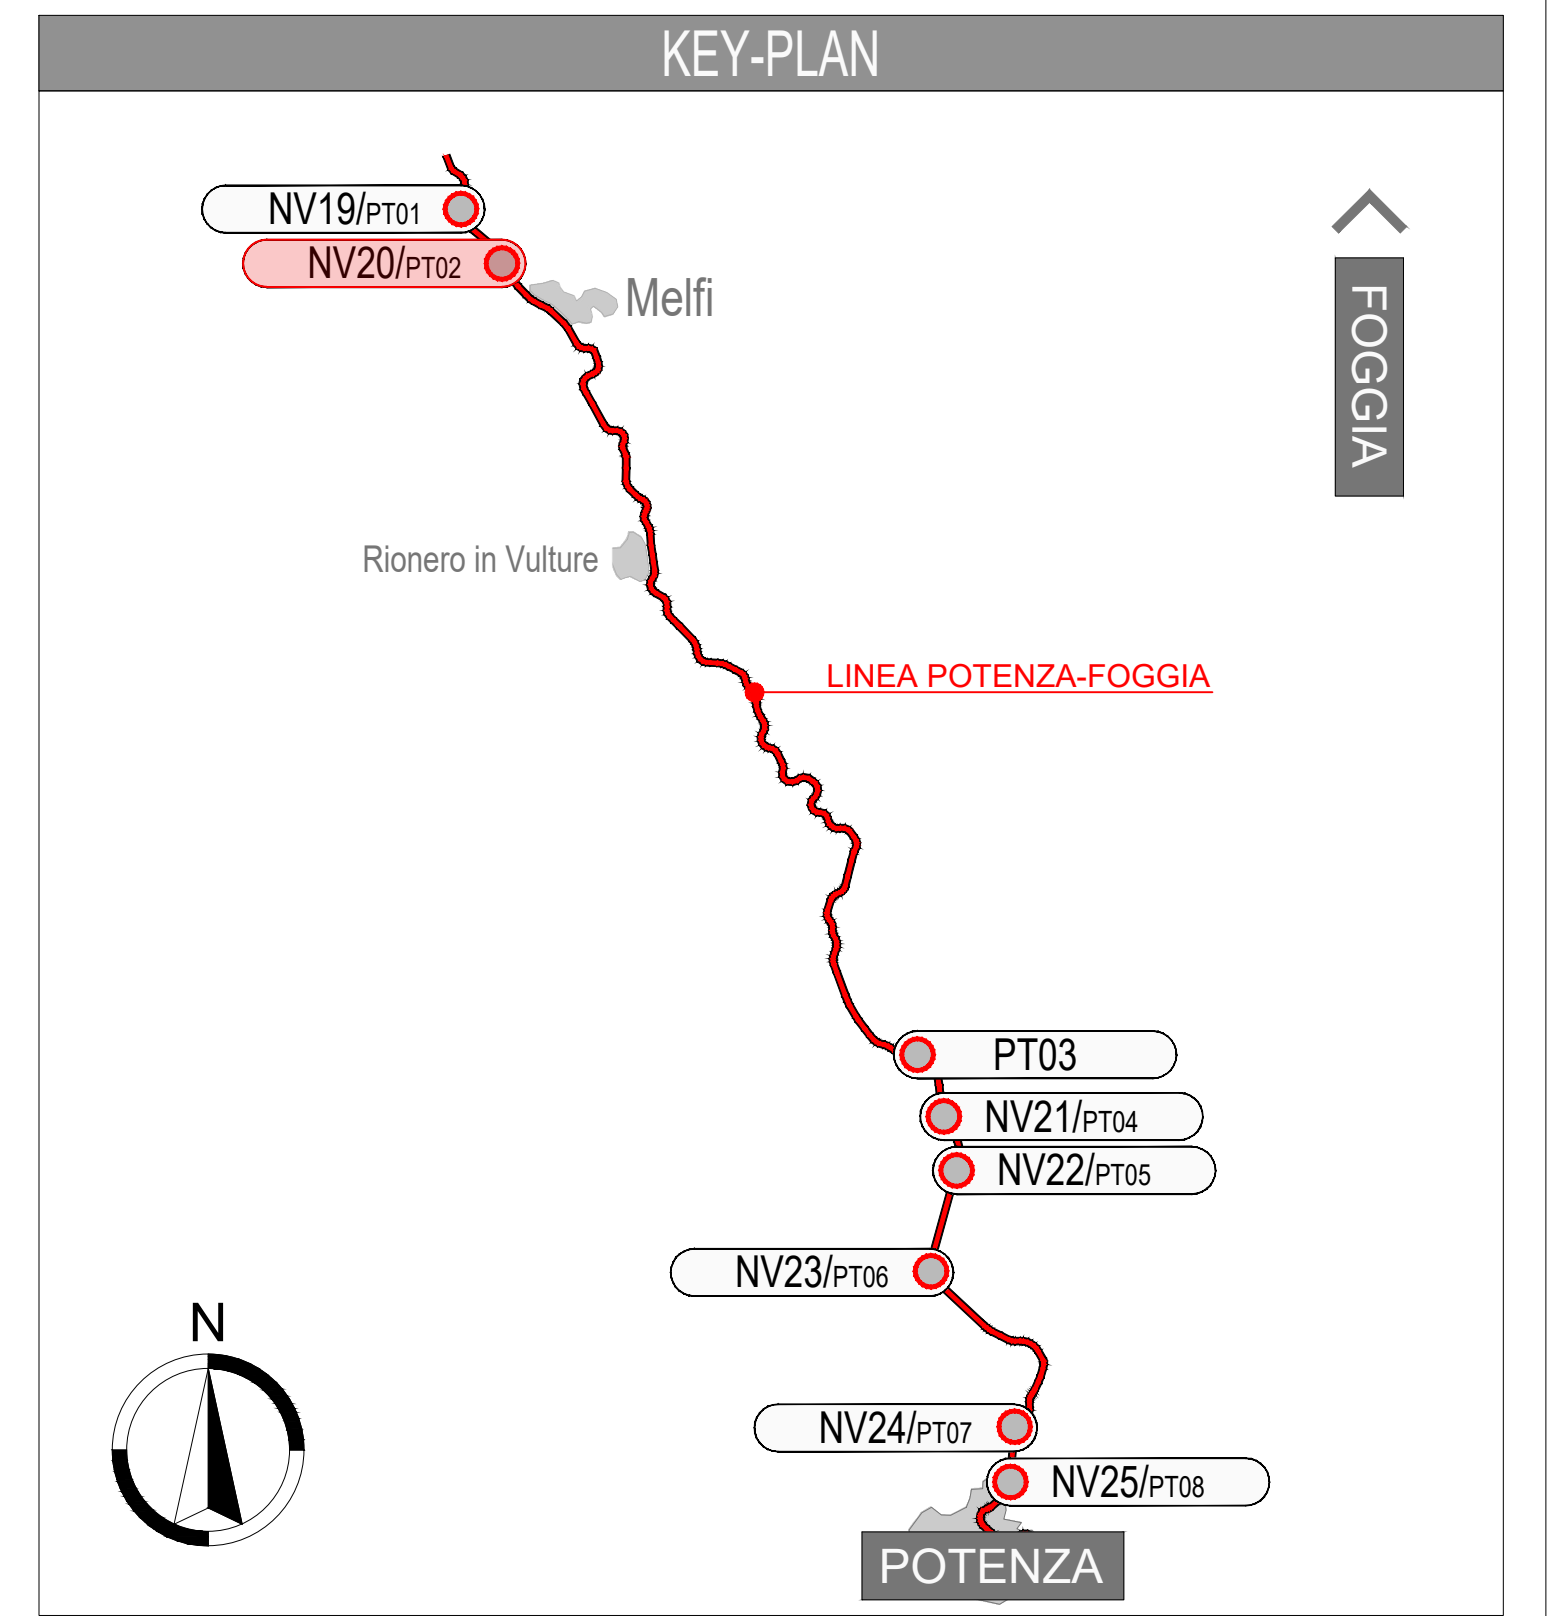

COMMITTENTE: **RFI** RETE FERROVIARIA ITALIANA  
 GRUPPO FERROVIE DELLO STATO ITALIANE  
 DIREZIONE INVESTIMENTI  
 DIREZIONE PROGRAMMI INVESTIMENTI AREA SUD

PROGETTAZIONE: **ITALFERR**  
 GRUPPO FERROVIE DELLO STATO ITALIANE

**S.O. PROGETTAZIONE INTEGRATA SUD**

**PROGETTO DI FATTIBILITA' TECNICA ECONOMICA ARRICCHITO**  
**LINEA POTENZA-FOGGIA - AMMODERNAMENTO**  
**SOTTOPROGETTO: LOTTO 1.2 - ELETTRIFICAZIONE ROCCHETTA-POTENZA**

**ADEGUAMENTO ALLE STI SRT/ENE - POSIZIONAMENTO DELLE APPARECCHIATURE STES PER QUATTRO GALLERIE DI LUNGHEZZA MAGGIORE A 1.000 M**  
**NV - NUOVE VIABILITA' DI ACCESSO AI PIAZZALI**

NV20 - Viabilità di accesso al piazzale GA Cardinale  
 Km 62+066.82

Planimetria di progetto su ortofoto con stralcio dello stato attuale

SCALA: 1:500

COMMESSA LOTTO FASE ENTE TIPO DOC. OPERA/DISCIPLINA PROGR. REV.  
**IABH 00 F 78 L6 NV2000 001 A**

Rev.	Descrizione	Redatto	Data	Verificato	Data	Approvato	Data	Autorizzato	Data
A	Emissione Esecutiva	E. Teme	Ottobre 2022	[Firma]	Ottobre 2022	A. Amelio	Ottobre 2022	[Firma]	Ottobre 2022

File: IABH00F78L6NV2000001A.DWG n. Elab.: