

COMMITTENTE:



PROGETTAZIONE:



S.O. PROGETTAZIONE INTEGRATA SUD

PROGETTO DI FATTIBILITA' TECNICA ECONOMICA ARRICCHITO

LINEA POTENZA-FOGGIA - AMMODERNAMENTO

SOTTOPROGETTO: LOTTO 1.2 - ELETTRIFICAZIONE ROCCHETTA-POTENZA

ADEGUAMENTO ALLE STI SRT/ENE - POSIZIONAMENTO DELLE APPARECCHIATURE STES PER QUATTRO GALLERIE DI LUNGHEZZA MAGGIORE A 1.000 M

NV - NUOVE VIABILITA' DI ACCESSO AI PIAZZALI

NV21 - Viabilità di accesso al piazzale GA Montequattrocchi
Km 98+251.33

Quaderno delle sezioni trasversali

SCALA:

1:100

COMMESSA LOTTO FASE ENTE TIPO DOC. OPERA/DISCIPLINA PROGR. REV.

IABH 00 F 78 WA NV2100 001 A

Rev.	Descrizione	Redatto	Data	Verificato	Data	Approvato	Data	Autorizzato Data
A	Emissione Esecutiva	E. Turrina	Ottobre 2022	V. Viro	Ottobre 2022	A. Amato	Ottobre 2022	F. Sacchi 28 Ottobre 2022

File: IABH00F78WANV2100001A SEZIONI.DWG

n. Elab.:

ITALFERR S.p.A.
Gruppo Ferrovie dello Stato
Direz. Tecnica
S.O. Progettazione Integrata e Field Engineering
Dott. Ing. Francesco Sacchi
Ordine degli Ingegneri Nov. di Roma n. 23189 Sez. A

Sezione no. 1 km 0+000.00


790

780


770

Tabella materiali			
Materiale	Area (m²)	Volume (m³)	Vol. Cum. (m³)
Riporto	0.00	0.00	0.00
Scotico 50Cm	6.13	0.00	0.00
Sterro	2.19	0.00	0.00
Vegetale	1.70	0.00	0.00


Tabella materiali			
Materiale	Area (m²)	Volume (m³)	Vol. Cum. (m³)
01 Usura	0.33	0.00	0.00
02 Binder	0.42	0.00	0.00
03 Base	0.66	0.00	0.00
04 Fondazione	1.75	0.00	0.00
05 Supercompattato	2.82	0.00	0.00

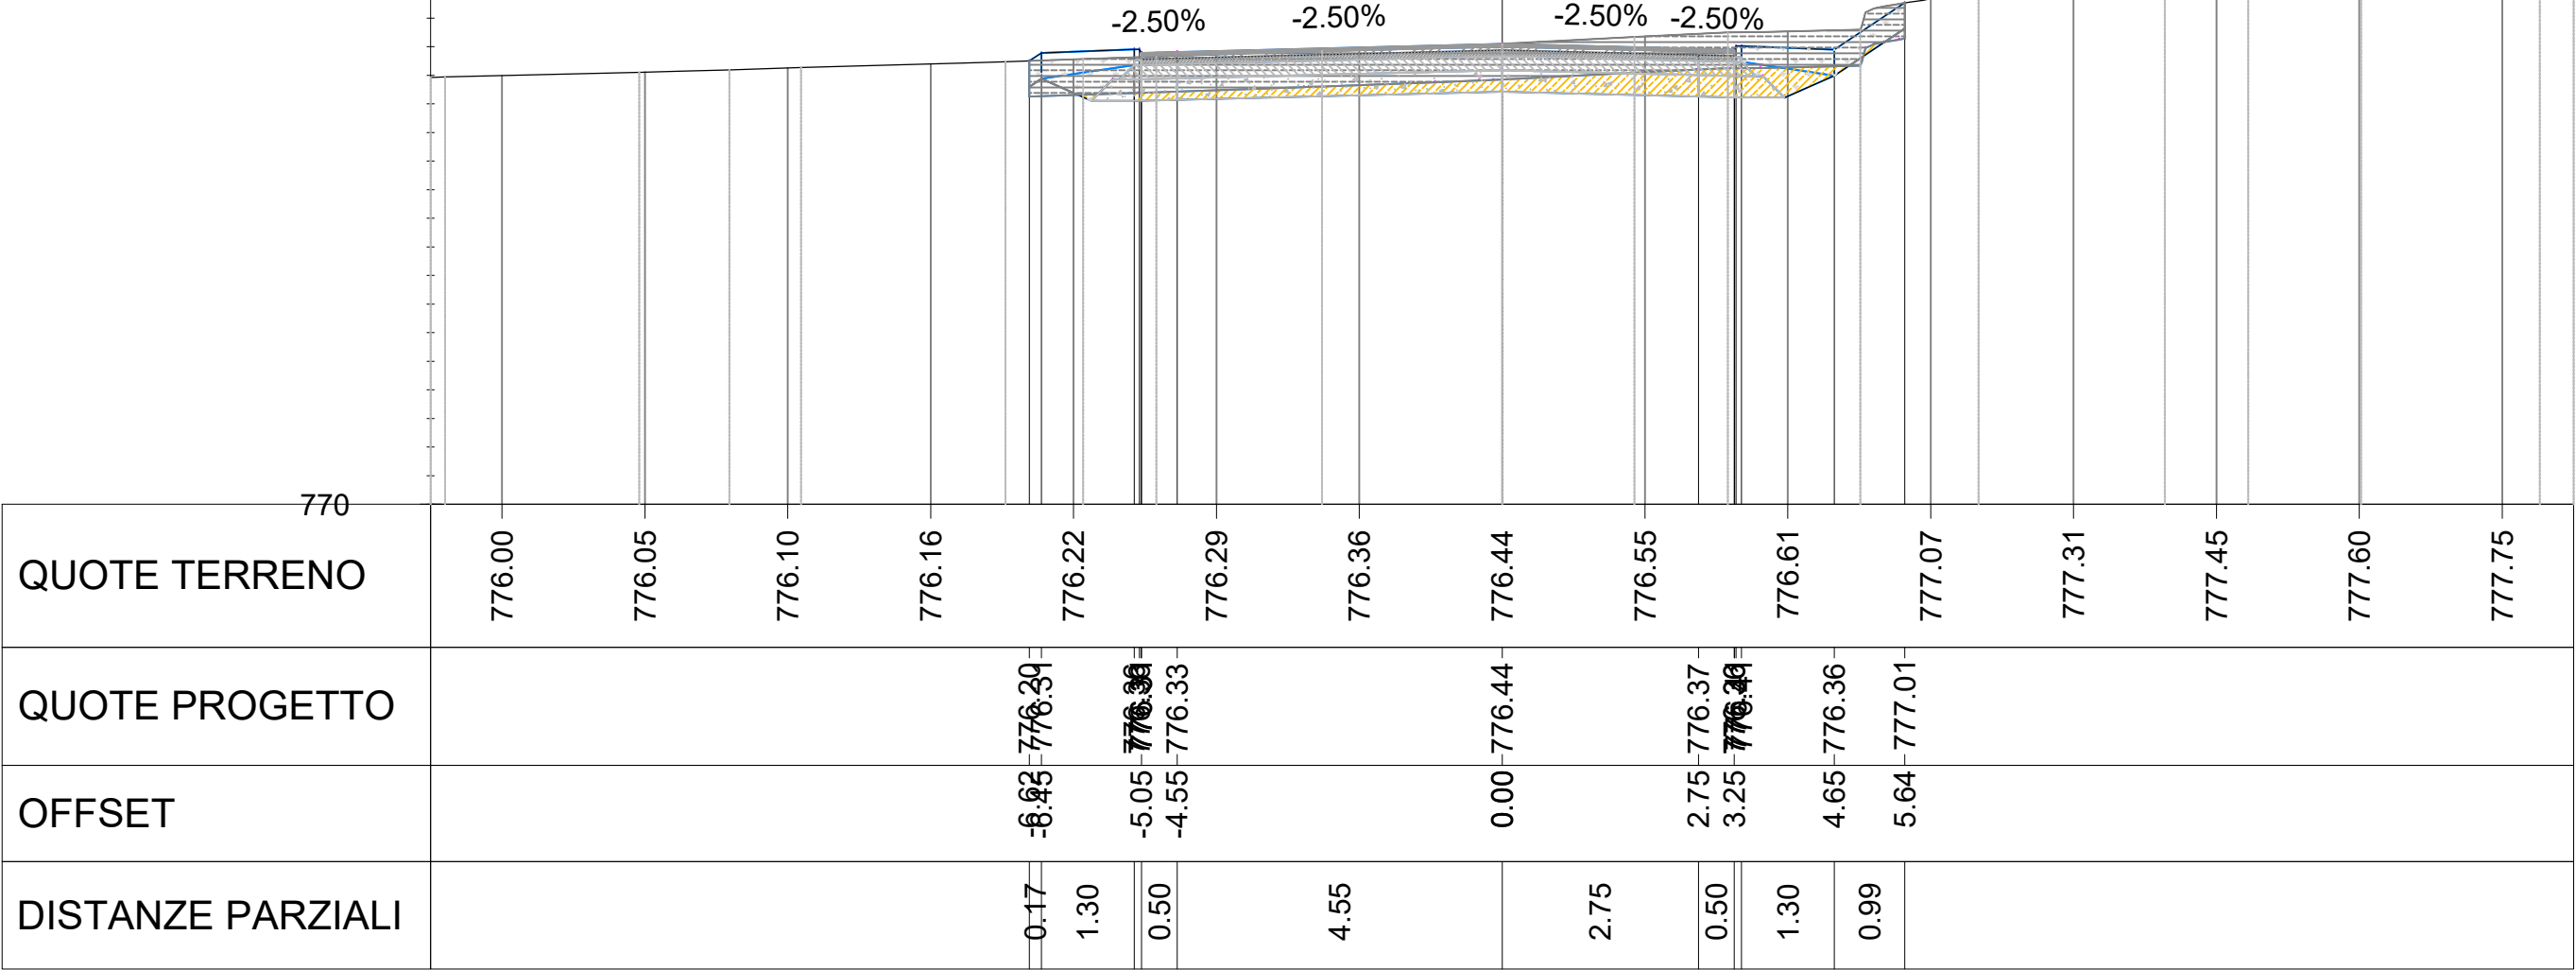


Sezione no. 2 km 0+025.00

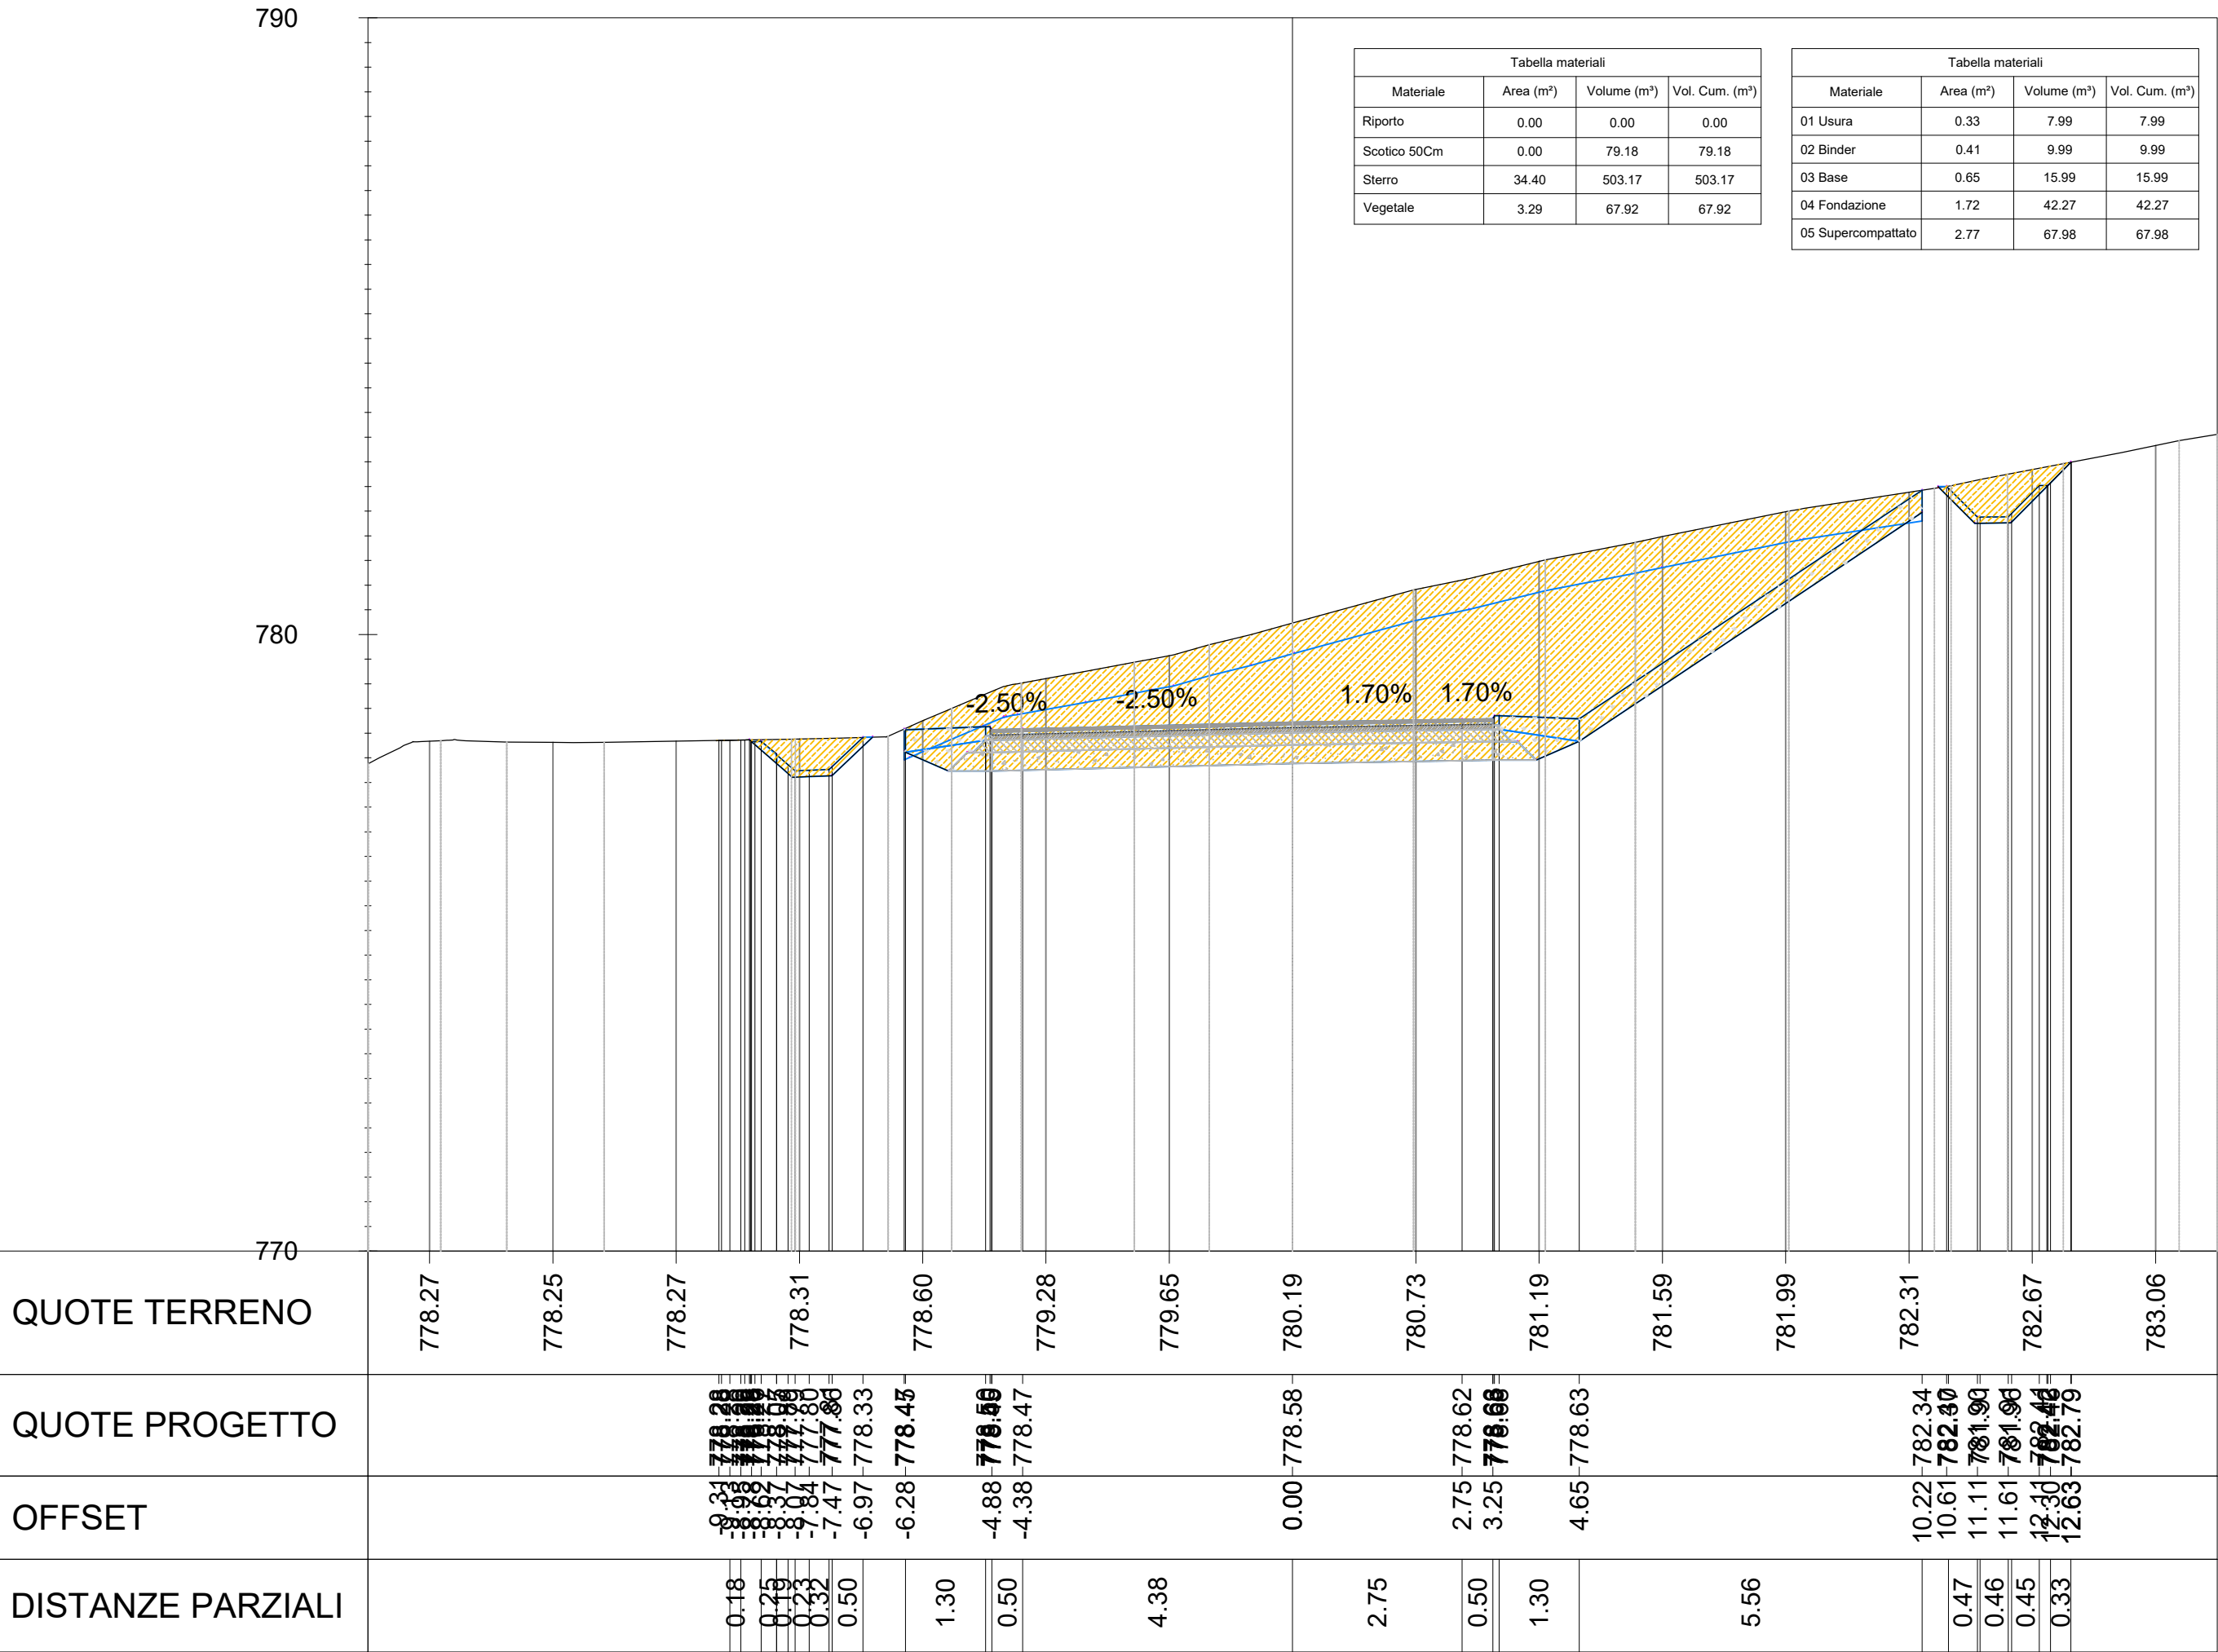

Sezione no. 3 km 0+050.00

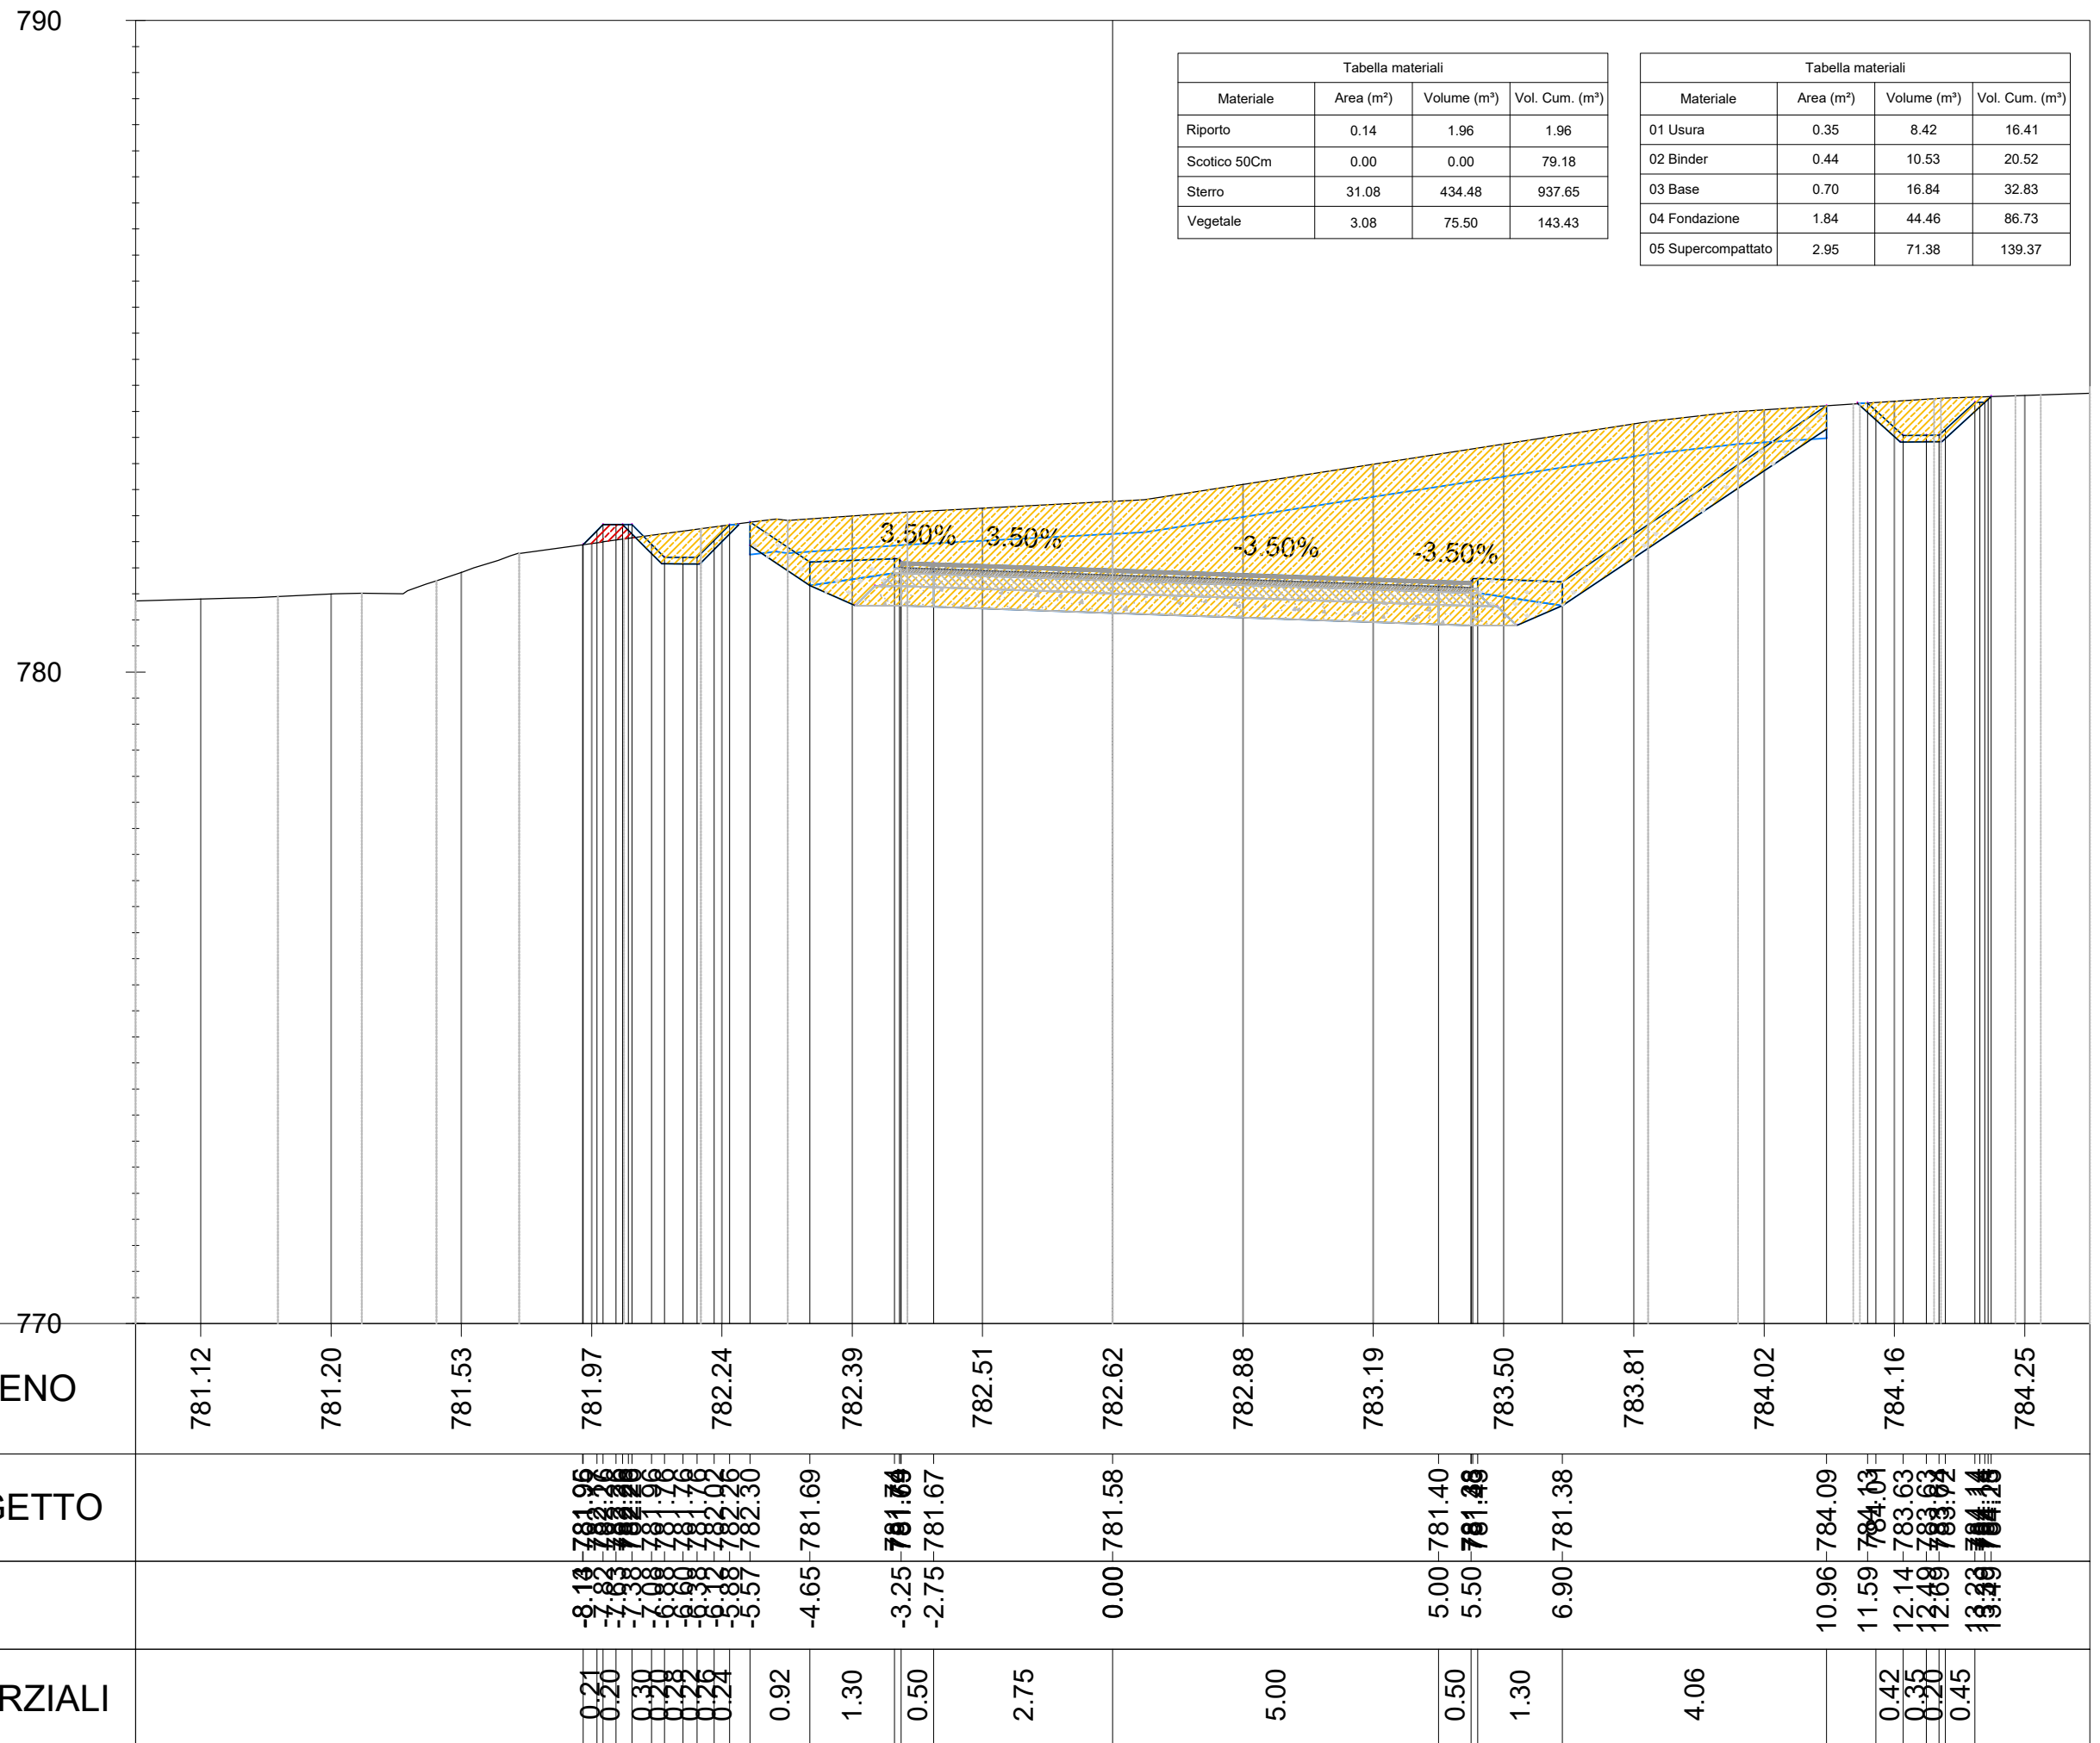

Sezione no. 4 km 0+075.00

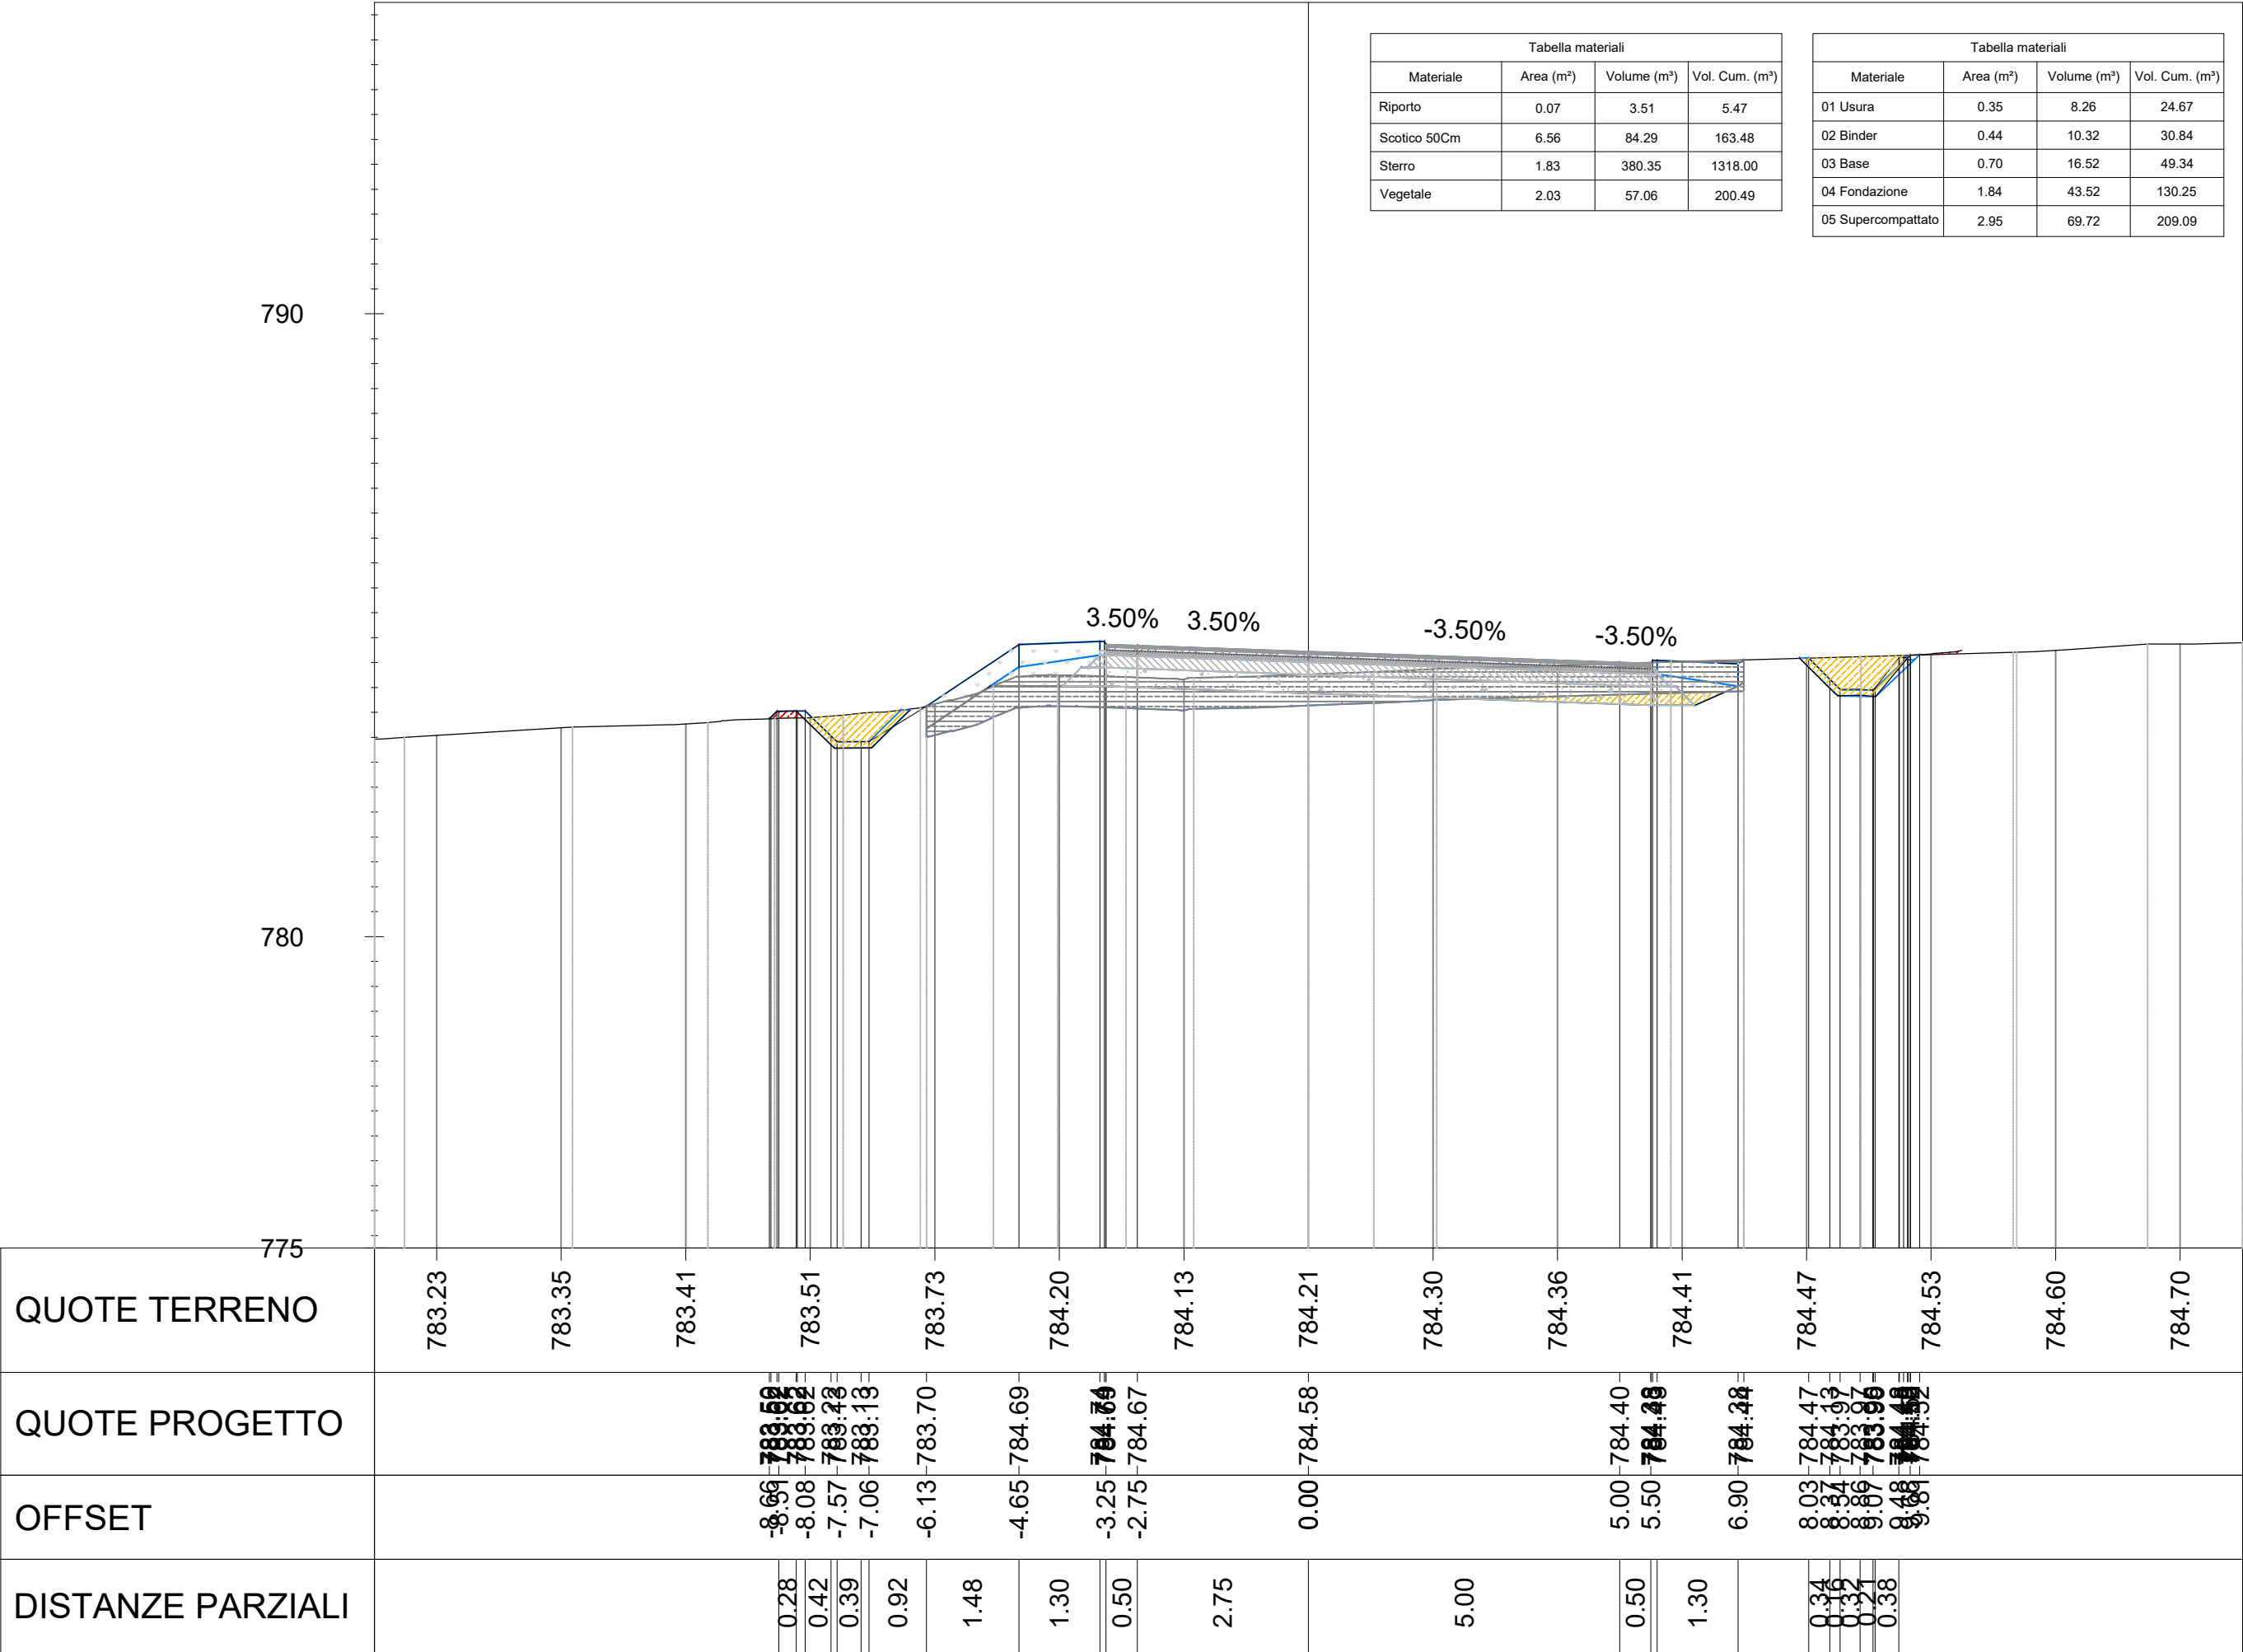

Sezione no. 5 km 0+100.00


800

790

780


Tabella materiali			
Materiale	Area (m²)	Volume (m³)	Vol. Cum. (m³)
Riporto	0.08	2.03	7.49
Scotico 50Cm	6.16	166.46	329.93
Sterro	1.44	44.15	1362.15
Vegetale	2.00	50.88	251.37

Tabella materiali			
Materiale	Area (m²)	Volume (m³)	Vol. Cum. (m³)
01 Usura	0.32	8.29	32.97
02 Binder	0.40	10.37	41.21
03 Base	0.64	16.59	65.93
04 Fondazione	1.69	43.81	174.06
05 Supercompattato	2.73	70.37	279.46

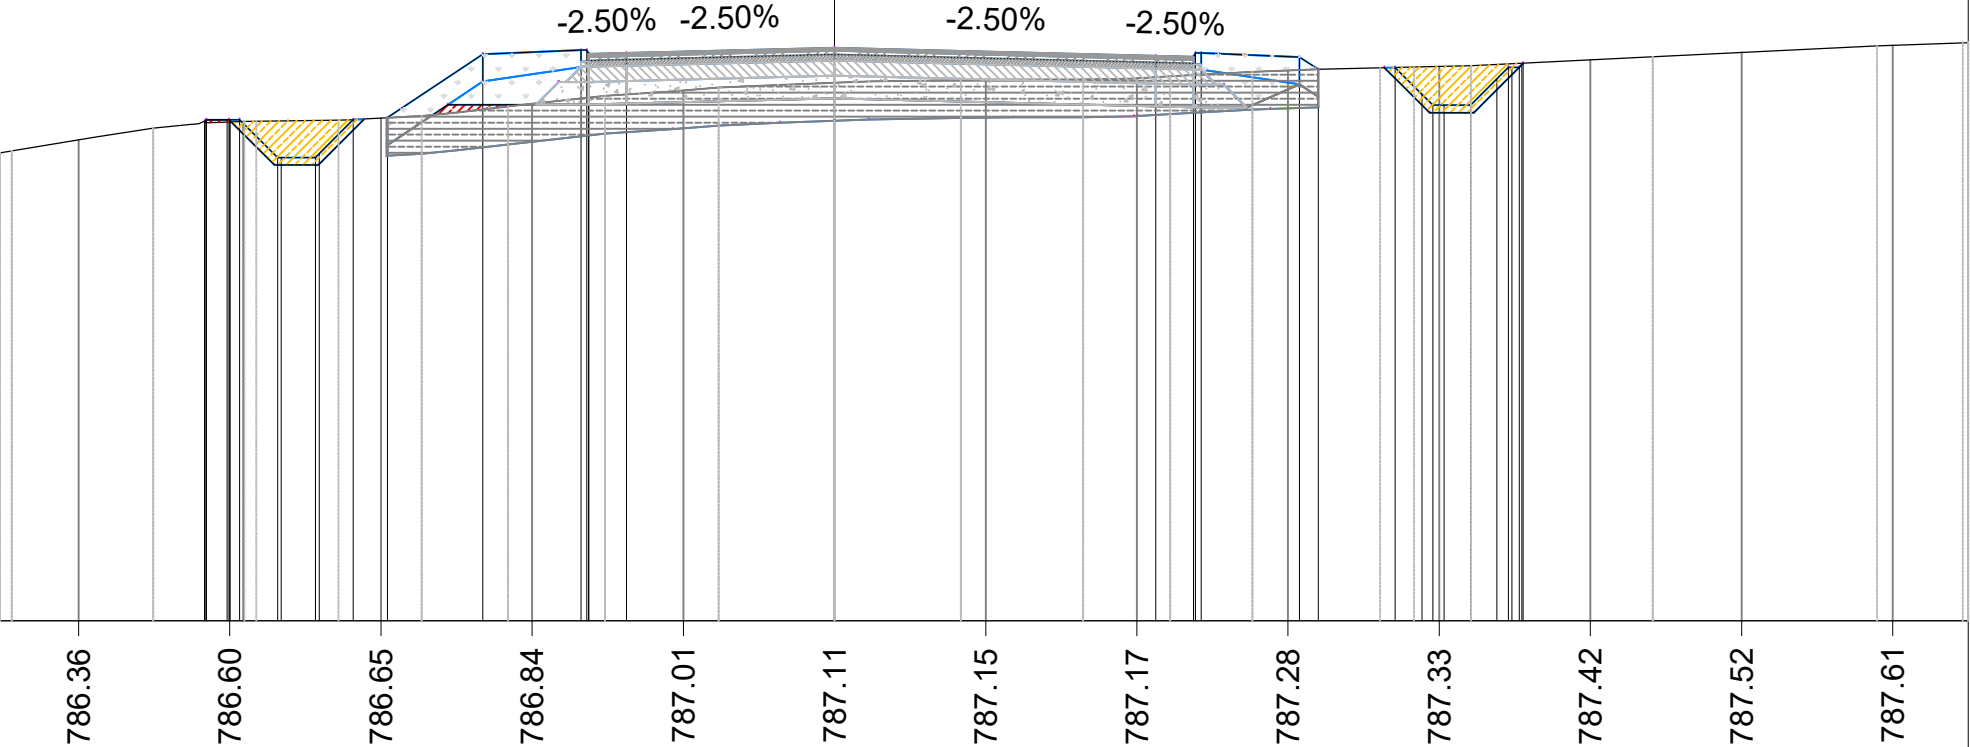


QUOTE TERRENO	
---------------	--	--	

Sezione no. 6 km 0+125.00

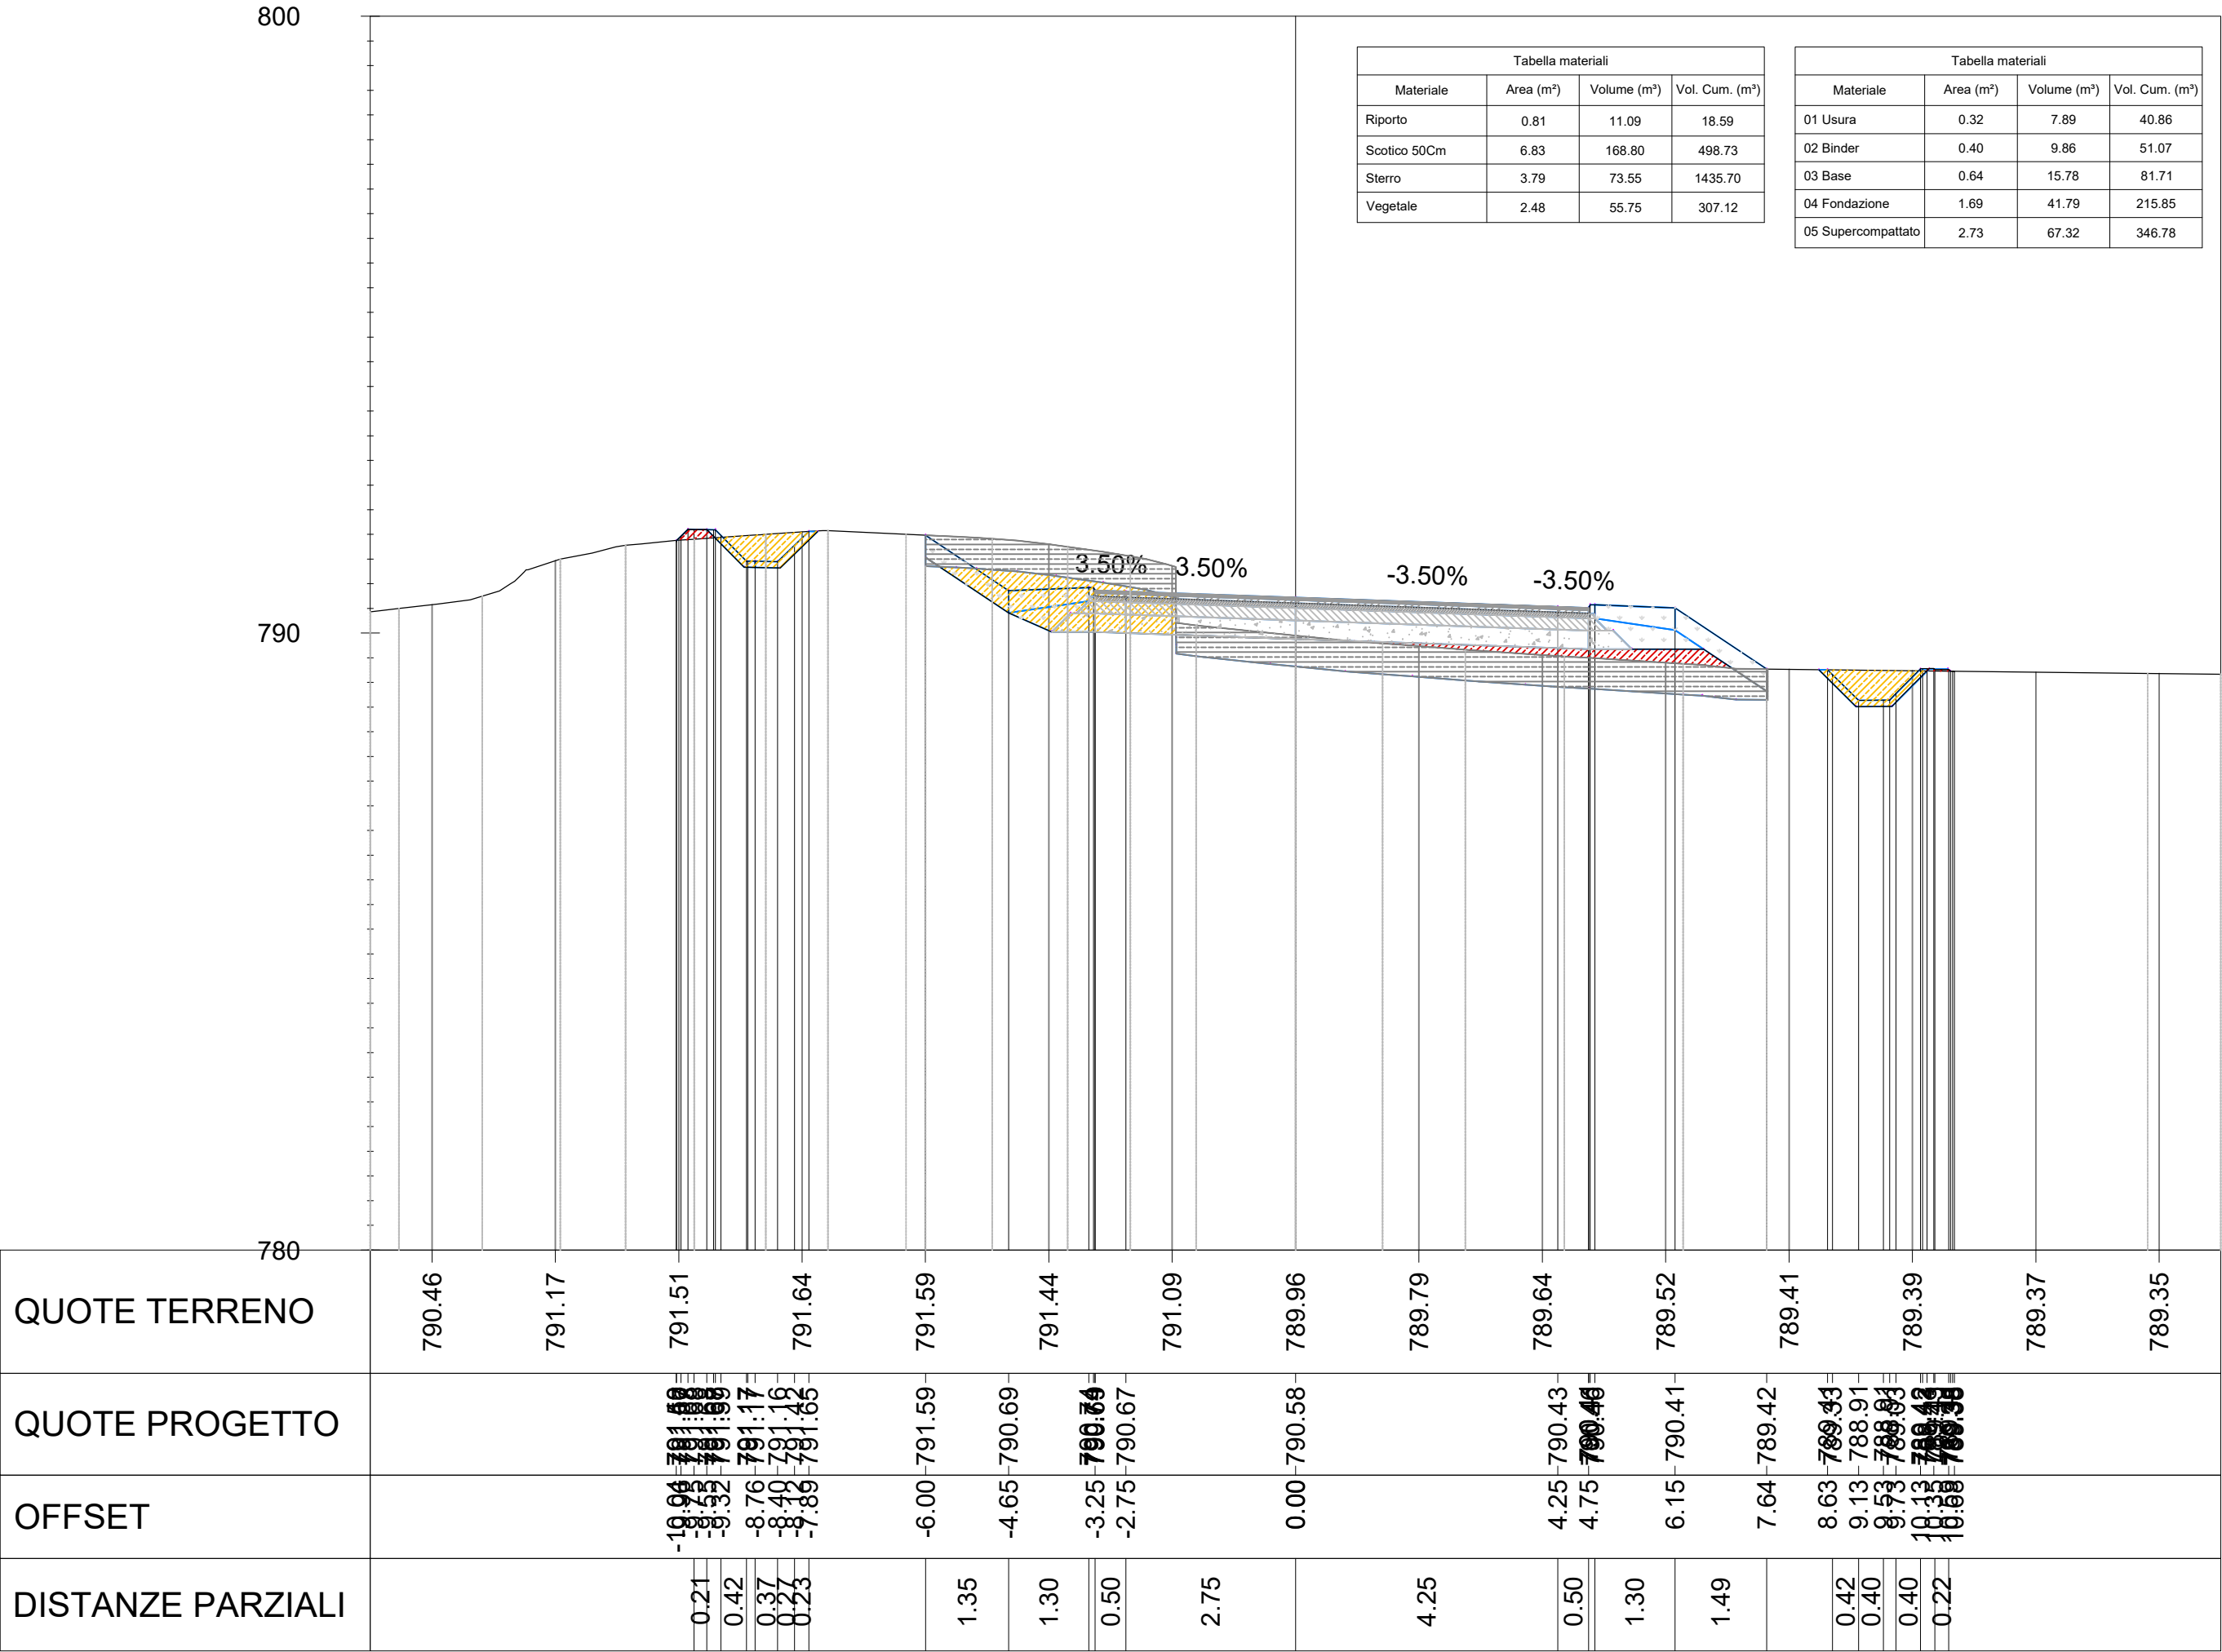

Sezione no. 7 km 0+150.00

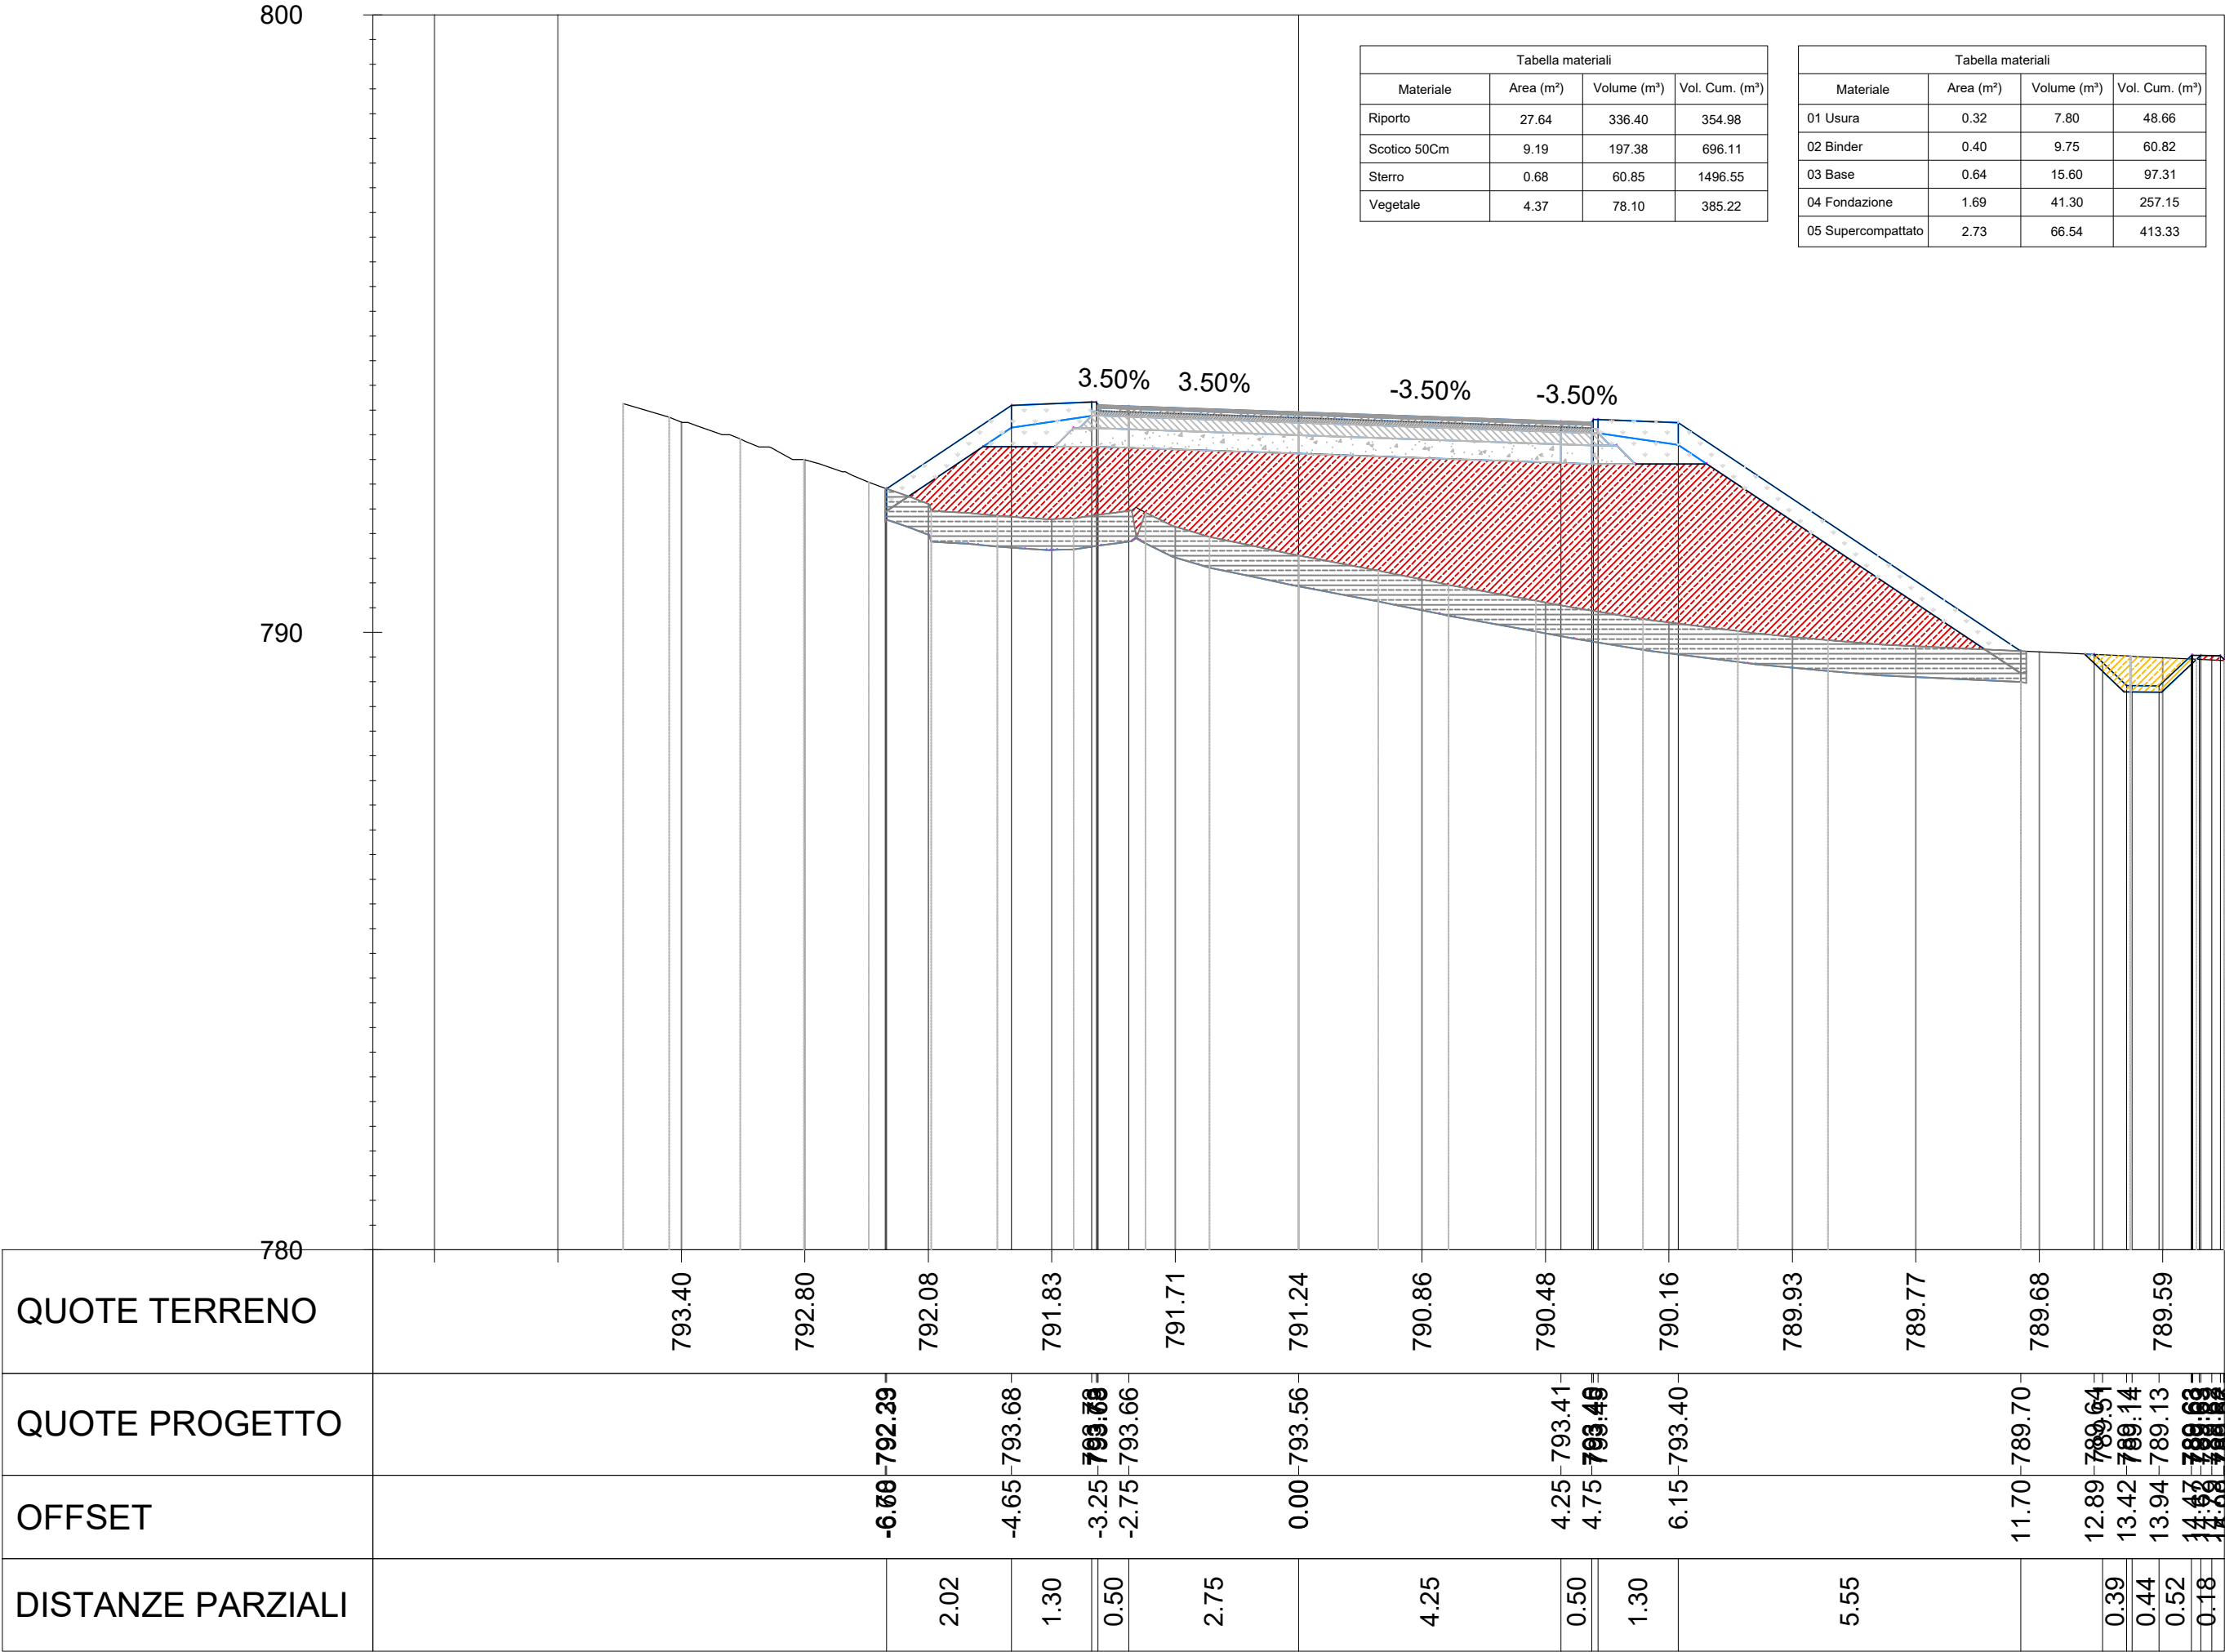

Sezione no. 8 km 0+168.30

