

COMMITTENTE:



PROGETTAZIONE:



S.O. PROGETTAZIONE INTEGRATA SUD

PROGETTO DI FATTIBILITA' TECNICA ECONOMICA ARRICCHITO

LINEA POTENZA-FOGGIA - AMMODERNAMENTO

SOTTOPROGETTO: LOTTO 1.2 - ELETTRIFICAZIONE ROCCHETTA-POTENZA

ADEGUAMENTO ALLE STI SRT/ENE - POSIZIONAMENTO DELLE APPARECCHIATURE STES PER QUATTRO GALLERIE DI LUNGHEZZA MAGGIORE A 1.000 M

NV - NUOVE VIABILITA' DI ACCESSO AI PIAZZALI

NV22 - Viabilità di accesso al piazzale GA Appennino
Km 100+231.35

Quaderno delle sezioni trasversali

SCALA:

1:100

COMMESSA LOTTO FASE ENTE TIPO DOC. OPERA/DISCIPLINA PROGR. REV.

IABH 00 F 78 WA NV2200 001 A

Rev.	Descrizione	Redatto	Data	Verificato	Data	Approvato	Data	Autorizzato Data
A	Emissione Esecutiva	E. Turrina	Ottobre 2022	V. Viro	Ottobre 2022	A. Amato	Ottobre 2022	F. Sacco
								28 Ottobre
								ITALFERR S.p.A.
								Gruppo Ferrovie dello Stato
								Direzione Tecnica
								S.O. Progettazione Integrata e Field Engineering
								Dott. Ing. Francesco Sacco
								Ordine degli Ingegneri Prov. di Roma n. 23172 Sez. A

File: IABH00F78WANV2200001A SEZIONI.DWG

n. Elab.:

Sezione no. 1 km 0+000.00

820

810

800

Tabella materiali			
Materiale	Area (m²)	Volume (m³)	Vol. Cum. (m³)
Bonfica	3.76	0.00	0.00
Riporto	0.04	0.00	0.00
Scotico 50Cm	3.76	0.00	0.00
Sterro	0.84	0.00	0.00
Vegetale	1.90	0.00	0.00

Tabella materiali			
Materiale	Area (m²)	Volume (m³)	Vol. Cum. (m³)
01 Usura	0.12	0.00	0.00
02 Binder	0.15	0.00	0.00
03 Base	0.24	0.00	0.00
04 Fondazione	0.70	0.00	0.00
05 Supercompattato	1.23	0.00	0.00

QUOTE TERRENO	808.76	808.71	808.73	808.81	808.85	808.34	808.09	807.68	807.54	807.45	807.28	807.12	806.98
QUOTE PROGETTO			808.77	808.78	808.79	808.83	808.34	808.35	808.35	808.33	807.68		
OFFSET			-0.47	-0.30	-0.47	-3.56	-2.82	-1.42	-0.92	0.00	1.09	1.59	2.99
DISTANZE PARZIALI			0.26	0.43	0.44	0.45	0.73	1.30	0.50	0.92	1.09	0.50	1.30

Sezione no. 2 km 0+025.00


820

810

800


Tabella materiali			
Materiale	Area (m²)	Volume (m³)	Vol. Cum. (m³)
Bonfica	4.01	97.22	97.22
Riporto	0.00	0.49	0.49
Scotico 50Cm	4.01	102.08	102.08
Sterro	0.81	22.74	22.74
Vegetale	1.61	43.91	43.91

Tabella materiali			
Materiale	Area (m²)	Volume (m³)	Vol. Cum. (m³)
01 Usura	0.17	3.66	3.66
02 Binder	0.22	4.57	4.57
03 Base	0.34	7.32	7.32
04 Fondazione	0.96	20.65	20.65
05 Supercompattato	1.62	35.68	35.68

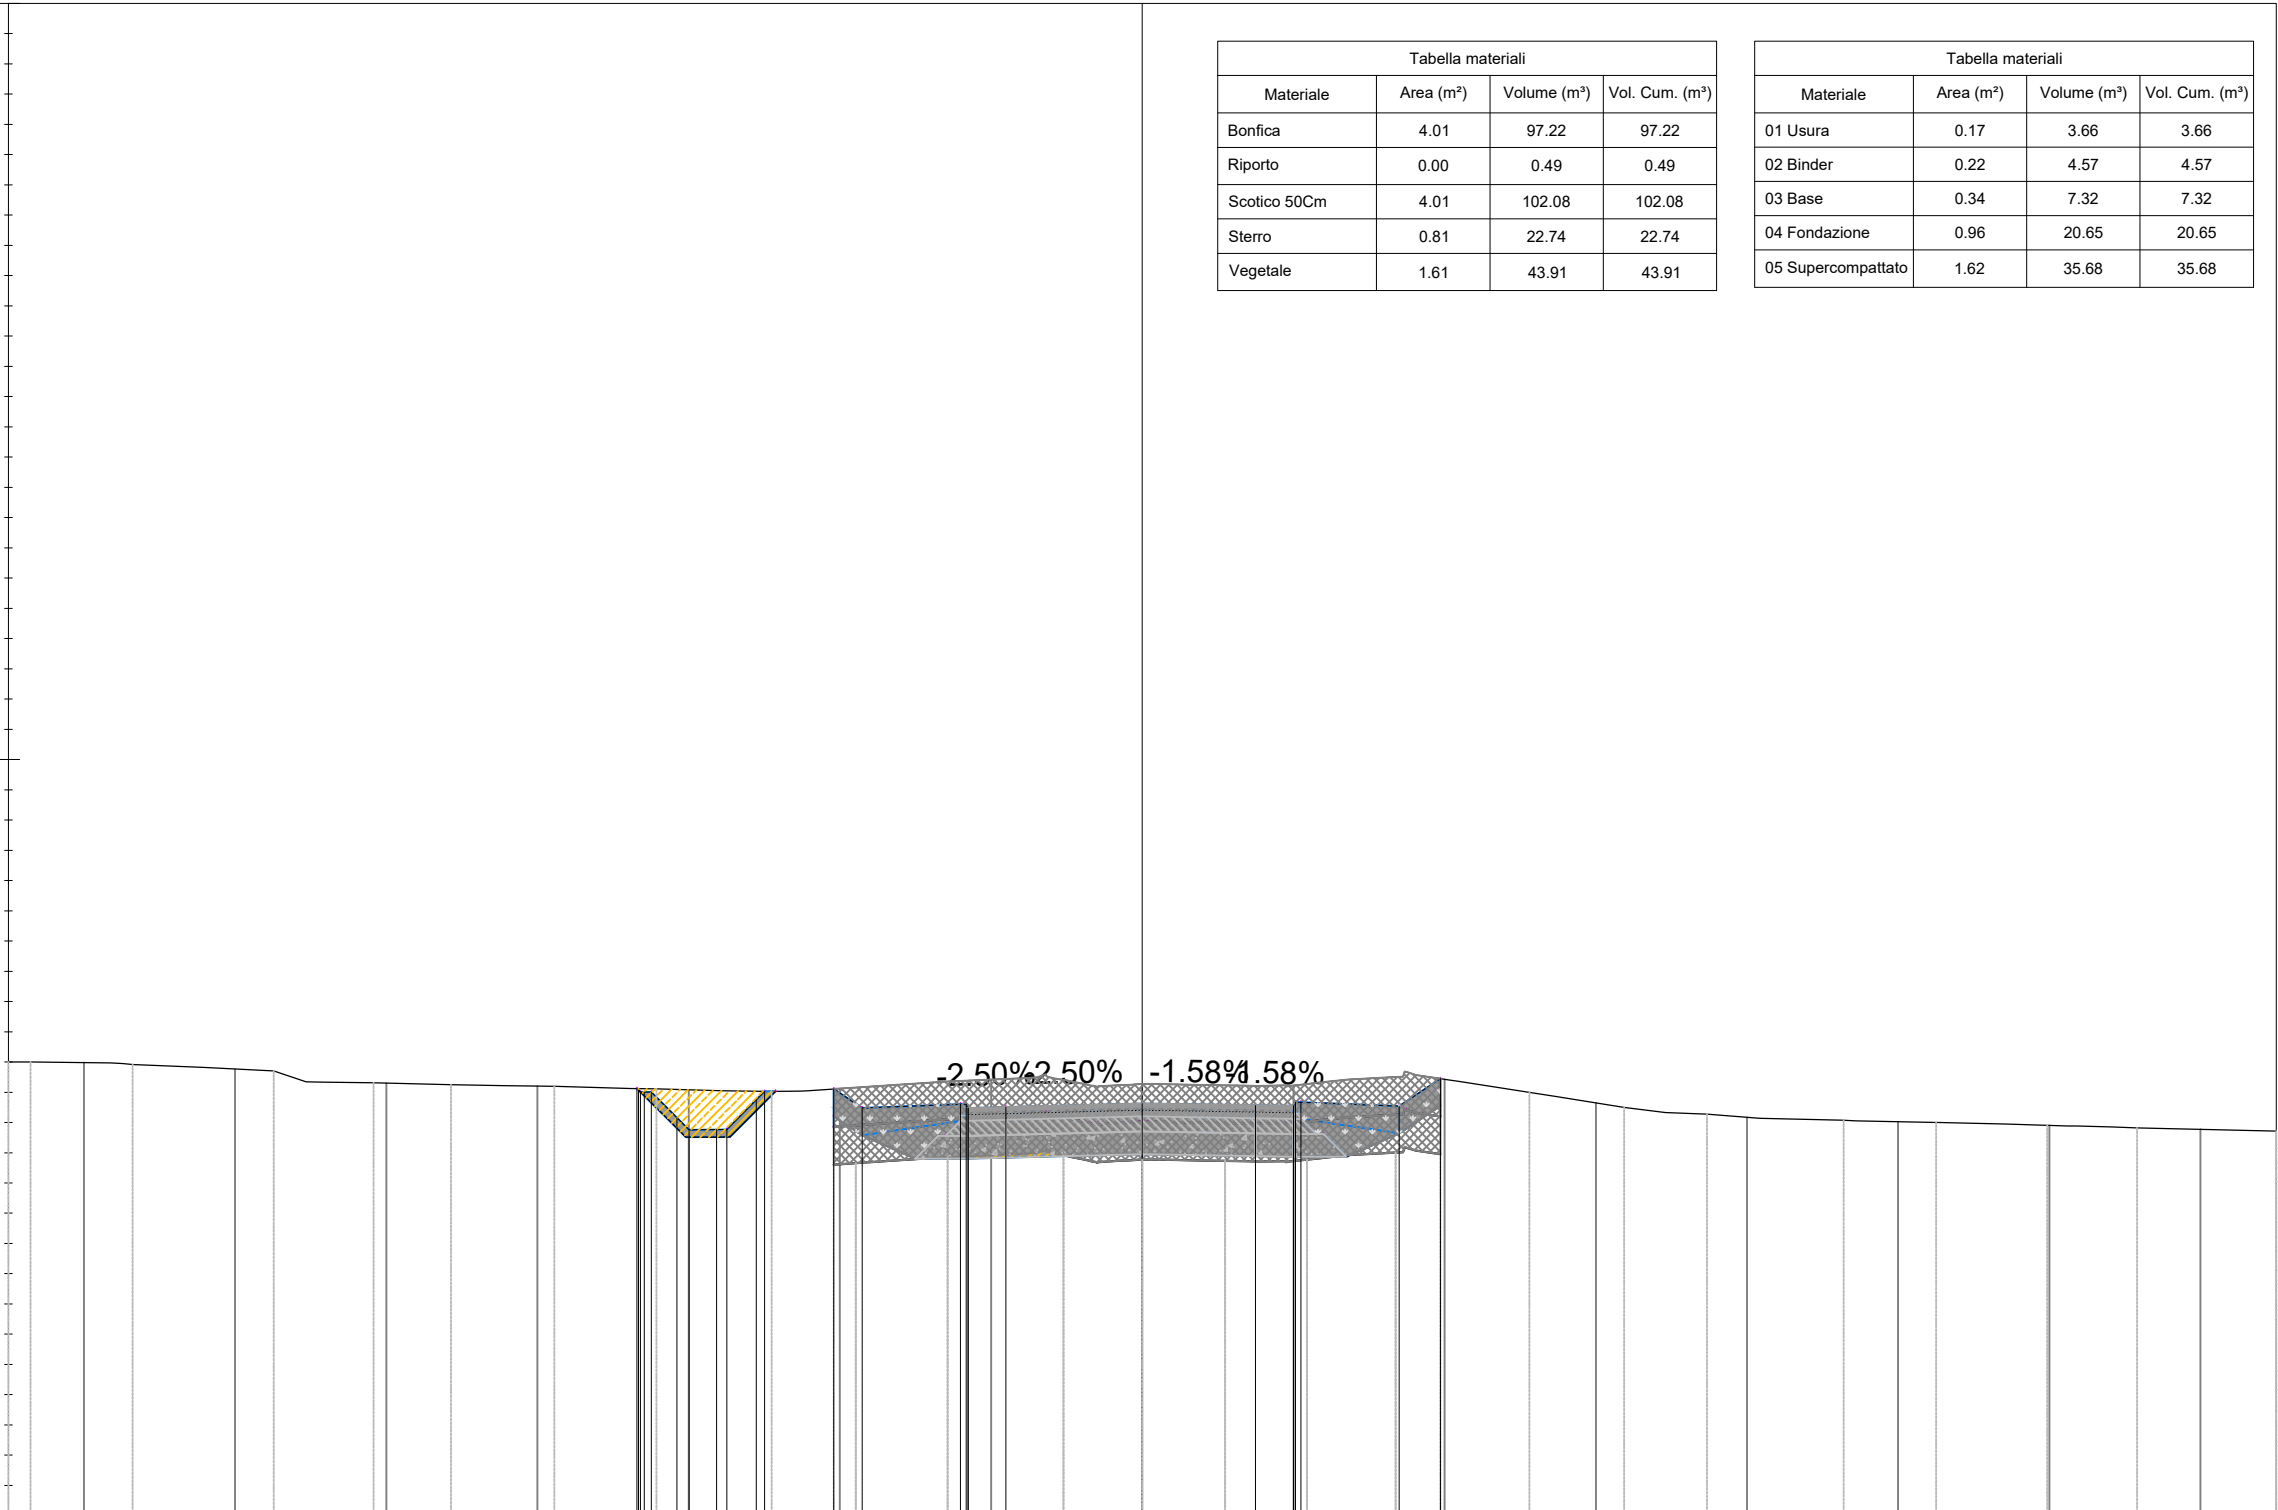

QUOTE TERRENO	805.99	805.91	805.72	805.68	805.63	805.65	805.77	805.71	805.69	805.77	805.46	805.27	805.21	805.16	805.11
QUOTE PROGETTO					805.60	805.64	805.44	805.45	805.43	805.42	805.78				
OFFSET					-6.30	-4.08	-2.30	0.00	1.50	3.40	3.94				
DISTANZE PARZIALI					0.34	0.38	0.50	1.50	0.50	1.30	0.54				

Sezione no. 3 km 0+050.00

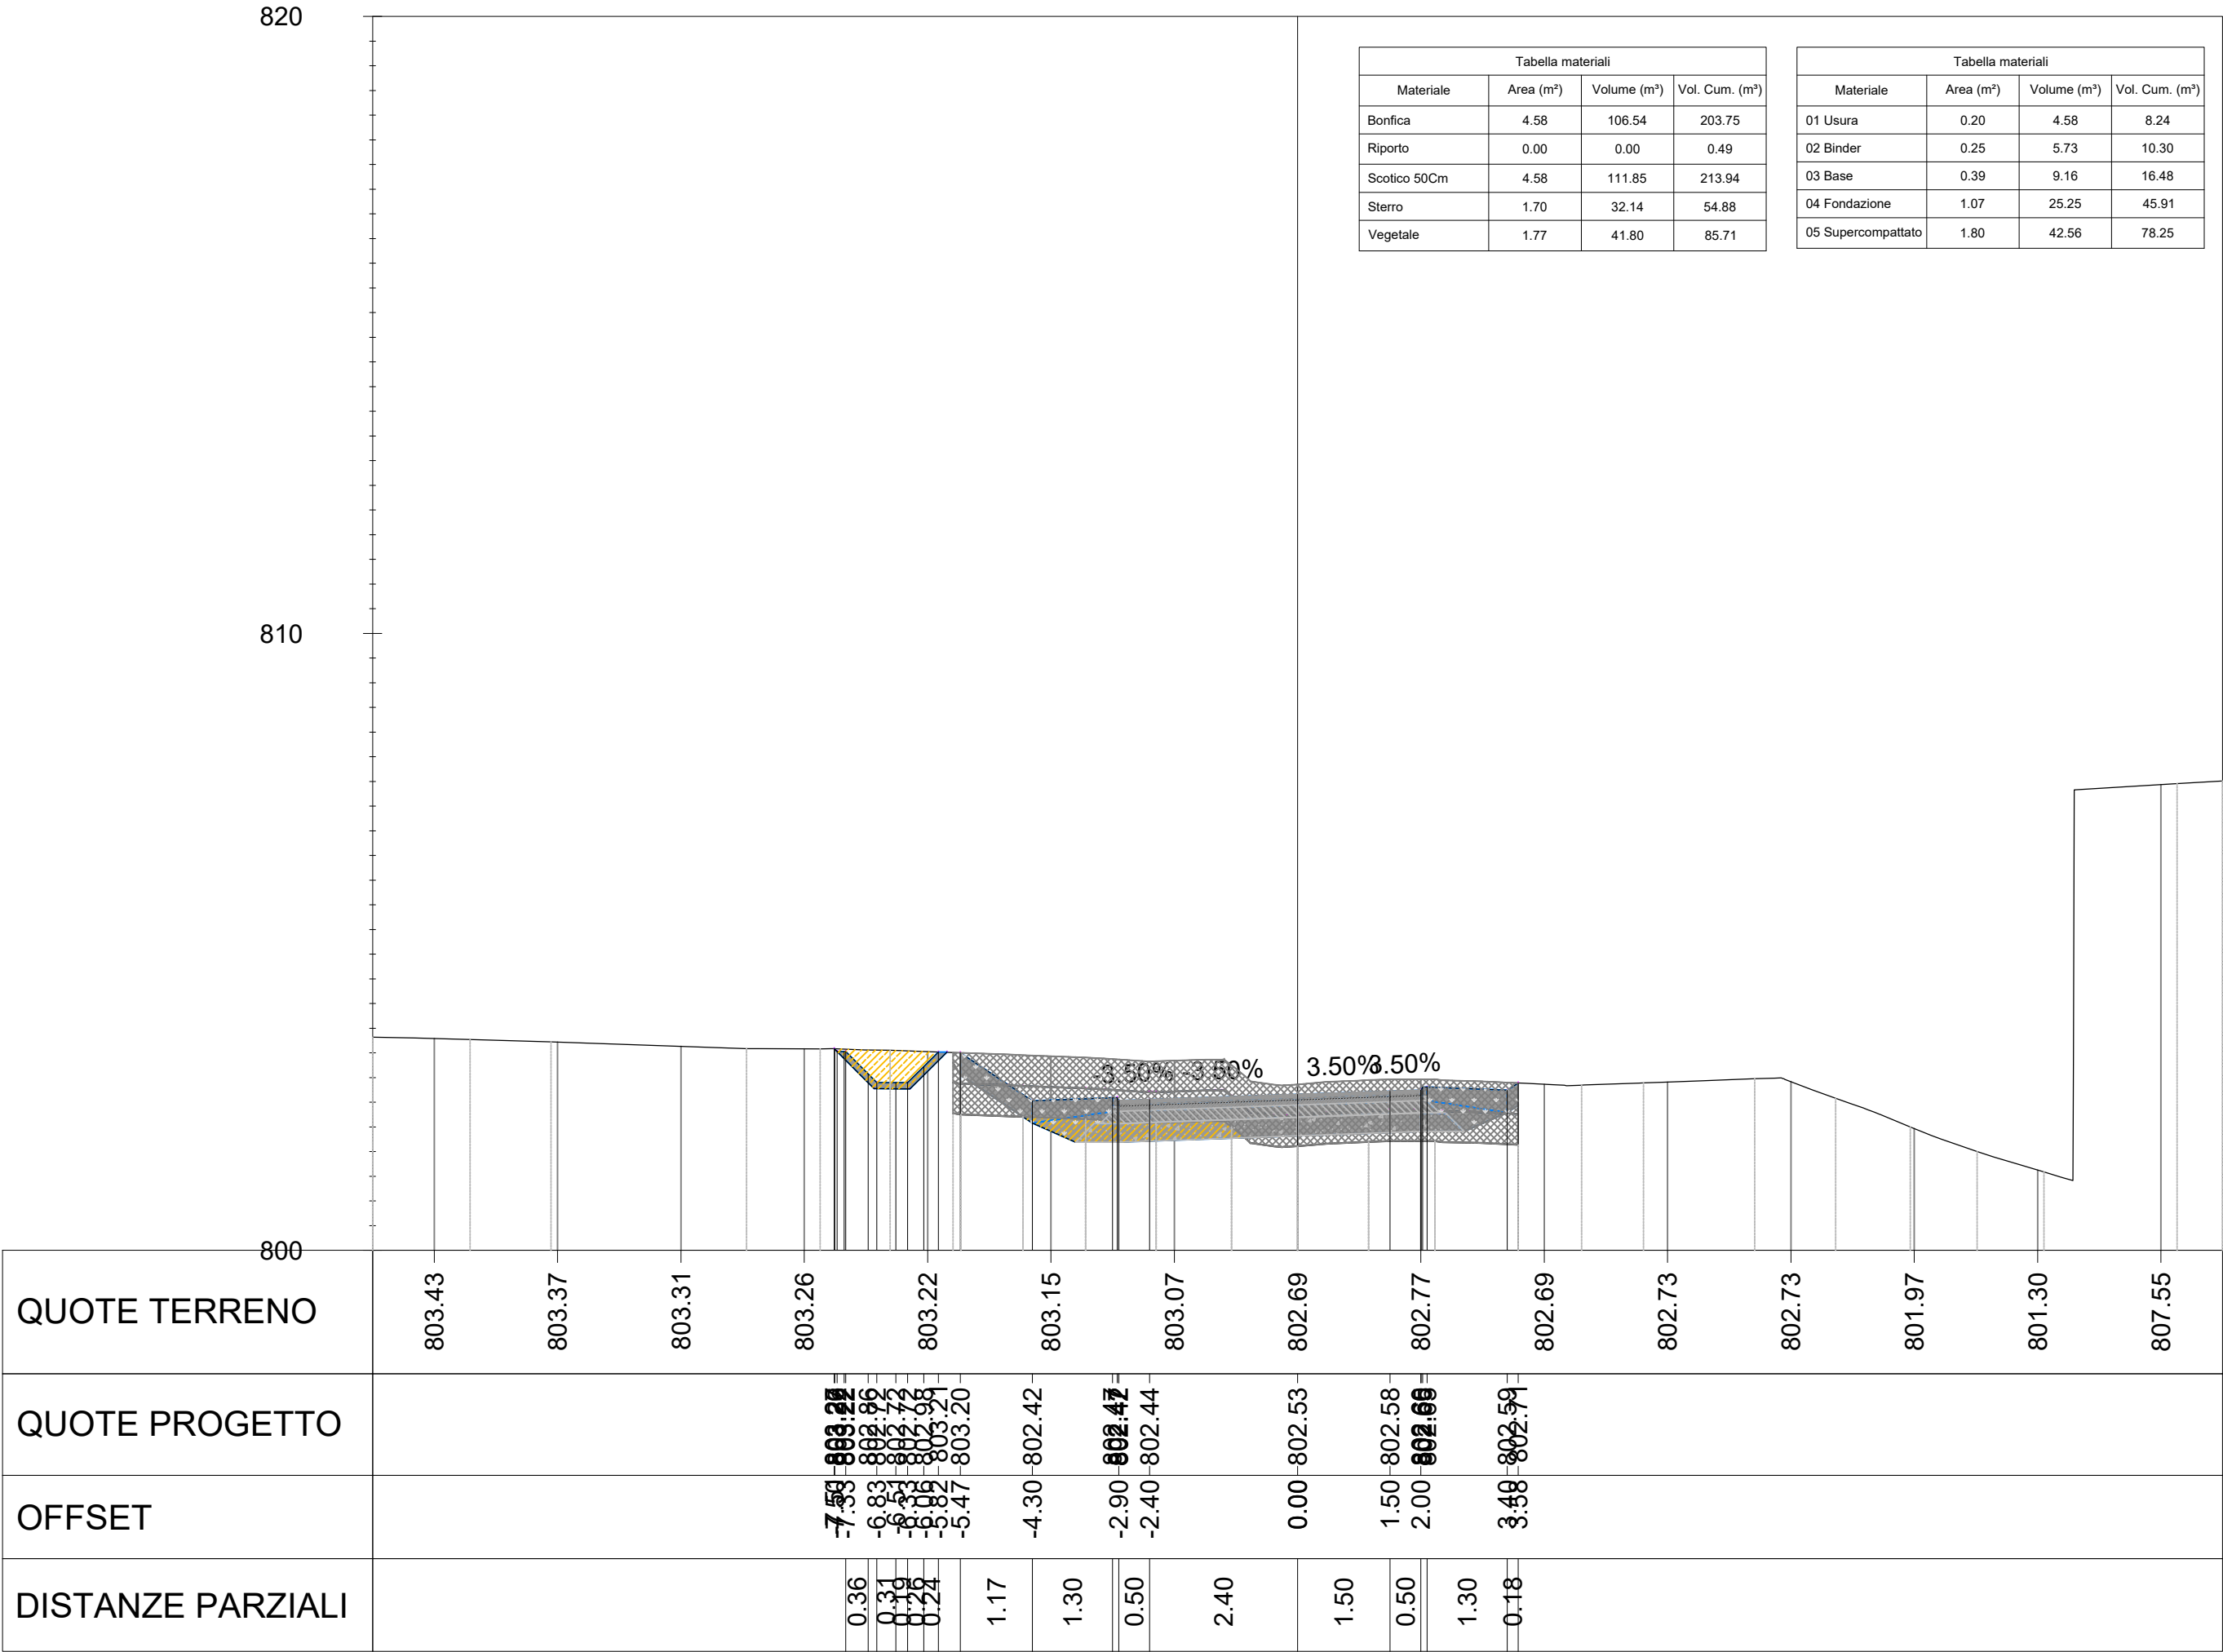

Sezione no. 4 km 0+075.00

QUOTE TERRENO	801.13	800.95	800.24	800.14	800.09	799.63	799.53	799.36	799.27	799.16	799.13	799.10	799.07	798.89	798.67
QUOTE PROGETTO						-4.81-799.64	-4.30-799.30		-2.90-799.35	-2.40-799.32	0.00-799.40	1.50-799.46	2.00-799.52	3.40-799.47	3.85-799.17
OFFSET						-4.81	-4.30		-2.90	-2.40	0.00	1.50	2.00	3.40	3.85
DISTANZE PARZIALI						0.51	1.30		0.50	2.40		1.50	0.50	1.30	0.45

810

800


795

Tabella materiali			
Materiale	Area (m²)	Volume (m³)	Vol. Cum. (m³)
Bonfica	4.33	109.73	313.49
Riporto	0.00	0.00	0.49
Scotico 50Cm	4.33	115.21	329.14
Sterro	0.01	21.44	76.32
Vegetale	1.63	41.60	127.31

Tabella materiali			
Materiale	Area (m²)	Volume (m³)	Vol. Cum. (m³)
01 Usura	0.20	4.86	13.09
02 Binder	0.25	6.07	16.37
03 Base	0.39	9.71	26.19
04 Fondazione	1.07	26.62	72.53
05 Supercompattato	1.80	44.60	122.84

-3.50% -3.50% 3.50%3.50%

Sezione no. 5 km 0+100.00

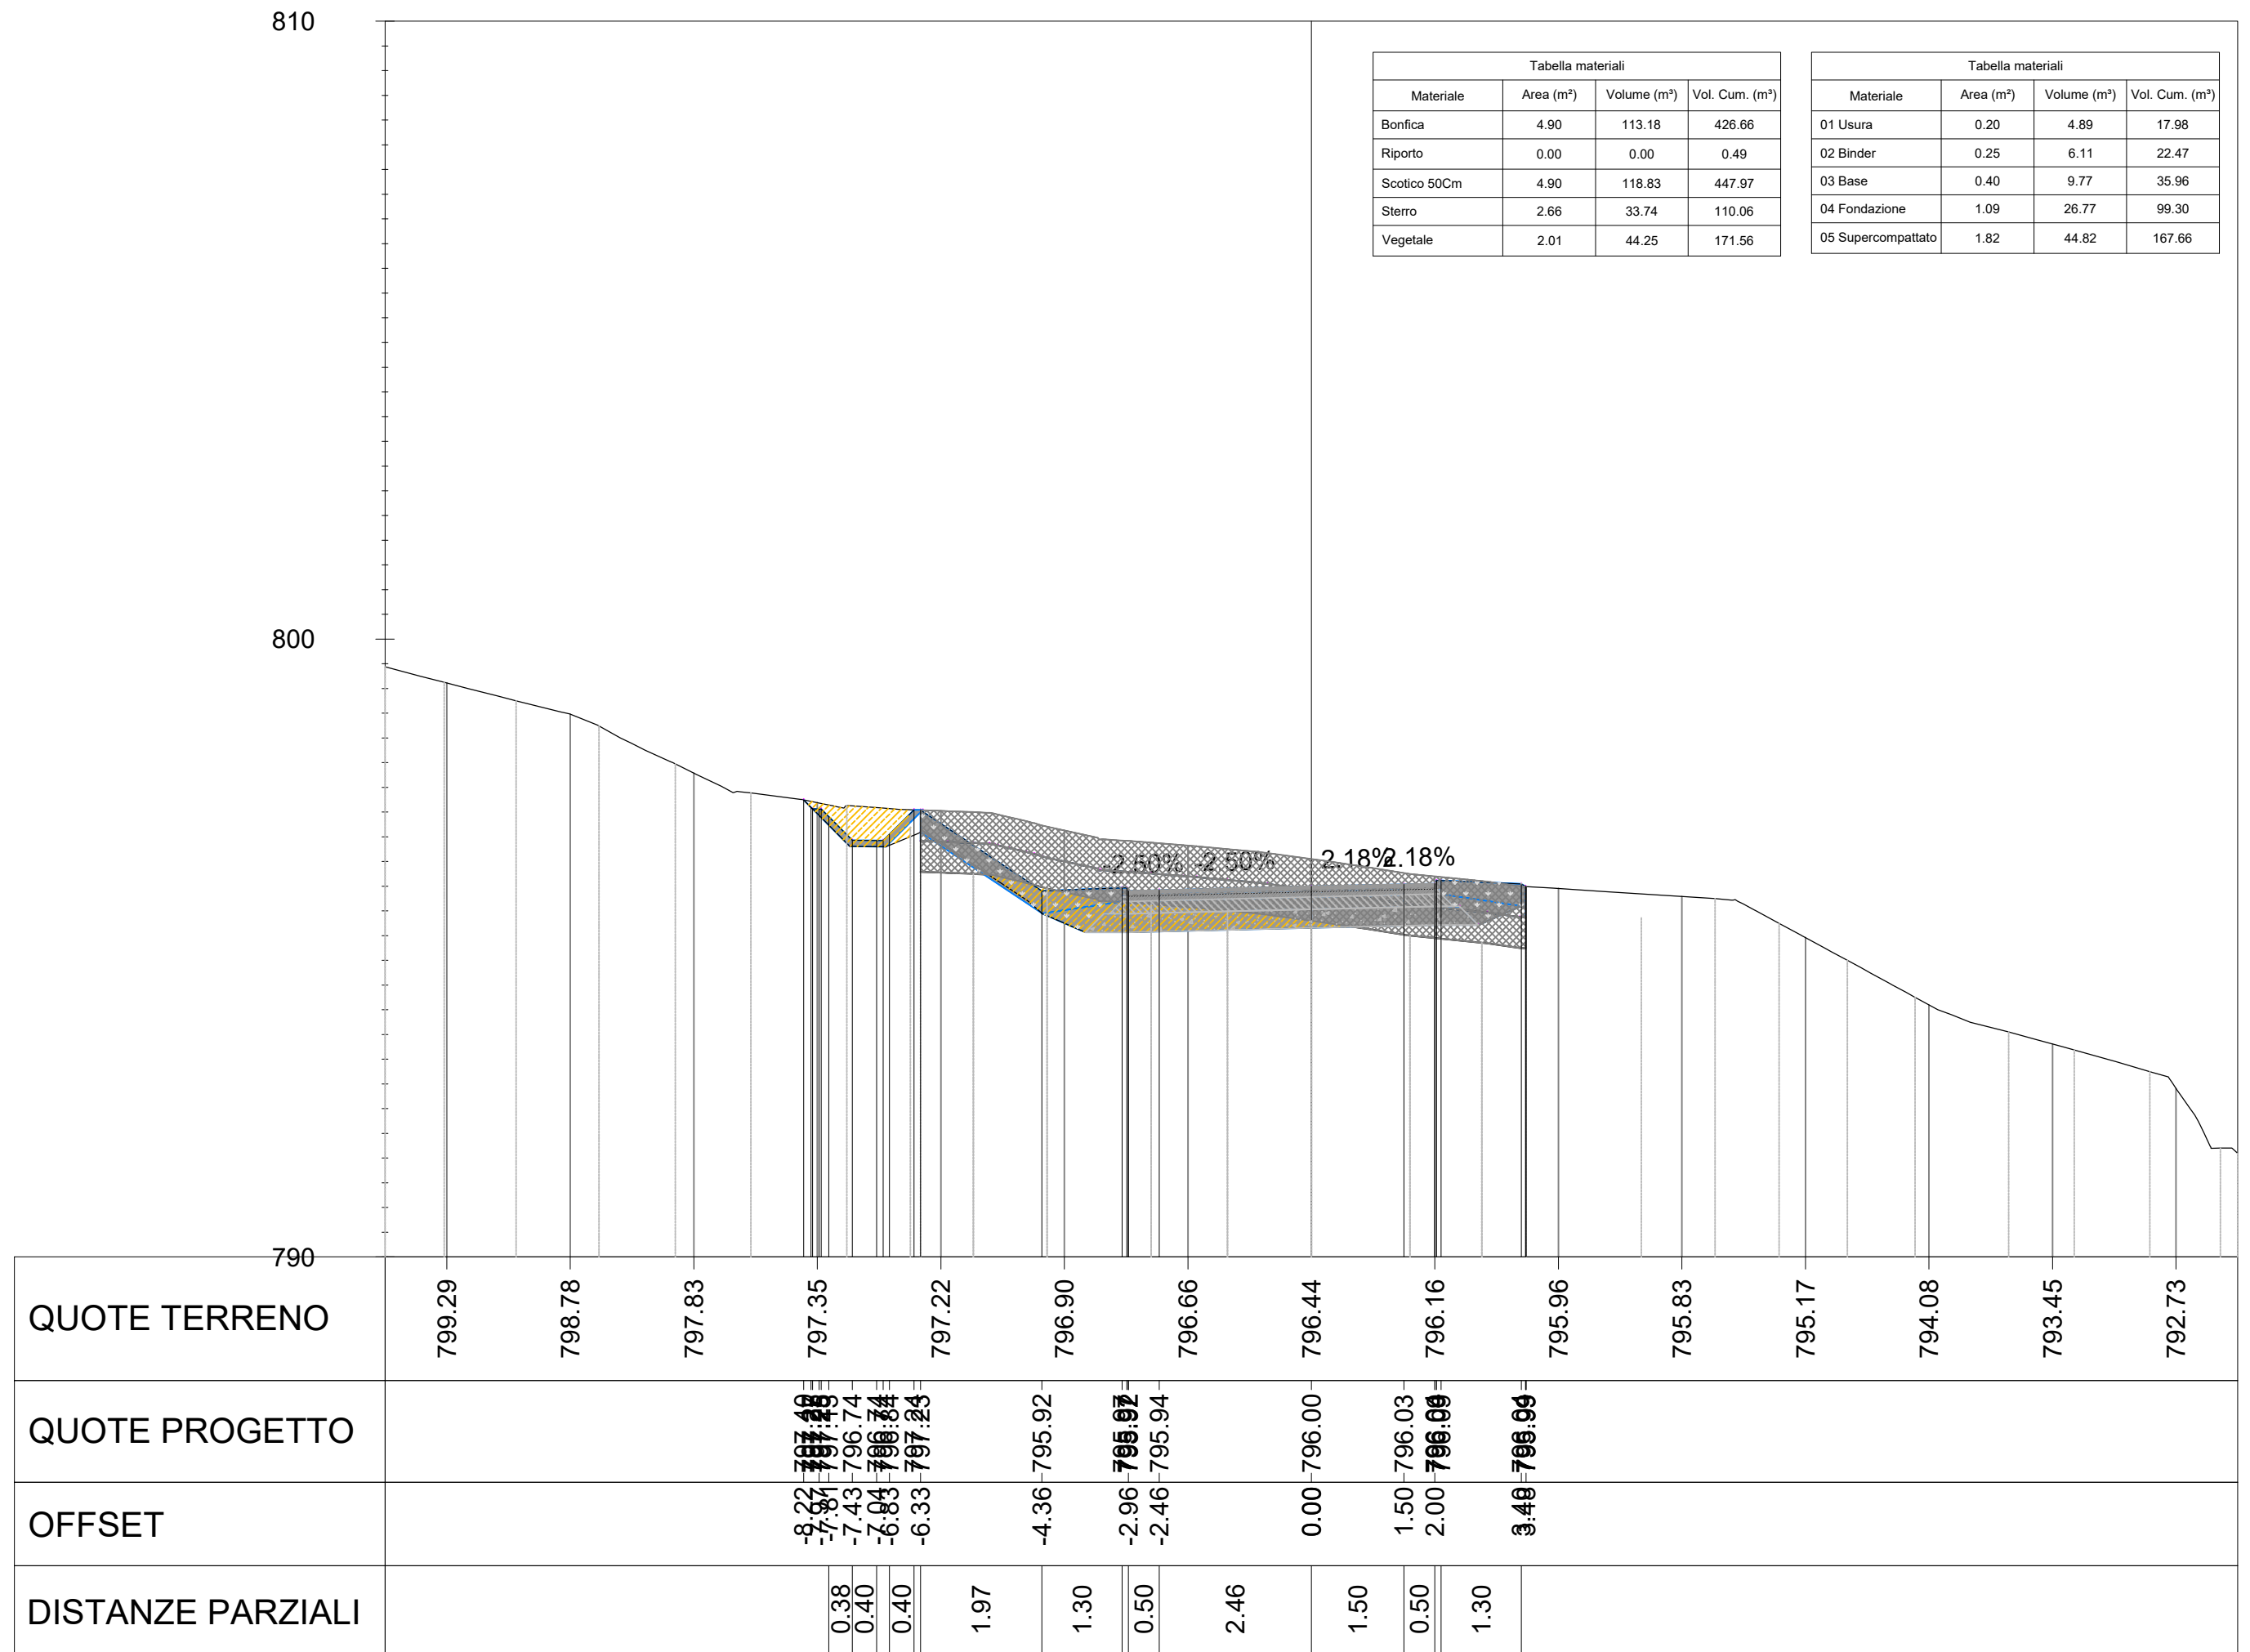

Sezione no. 6 km 0+129.41

