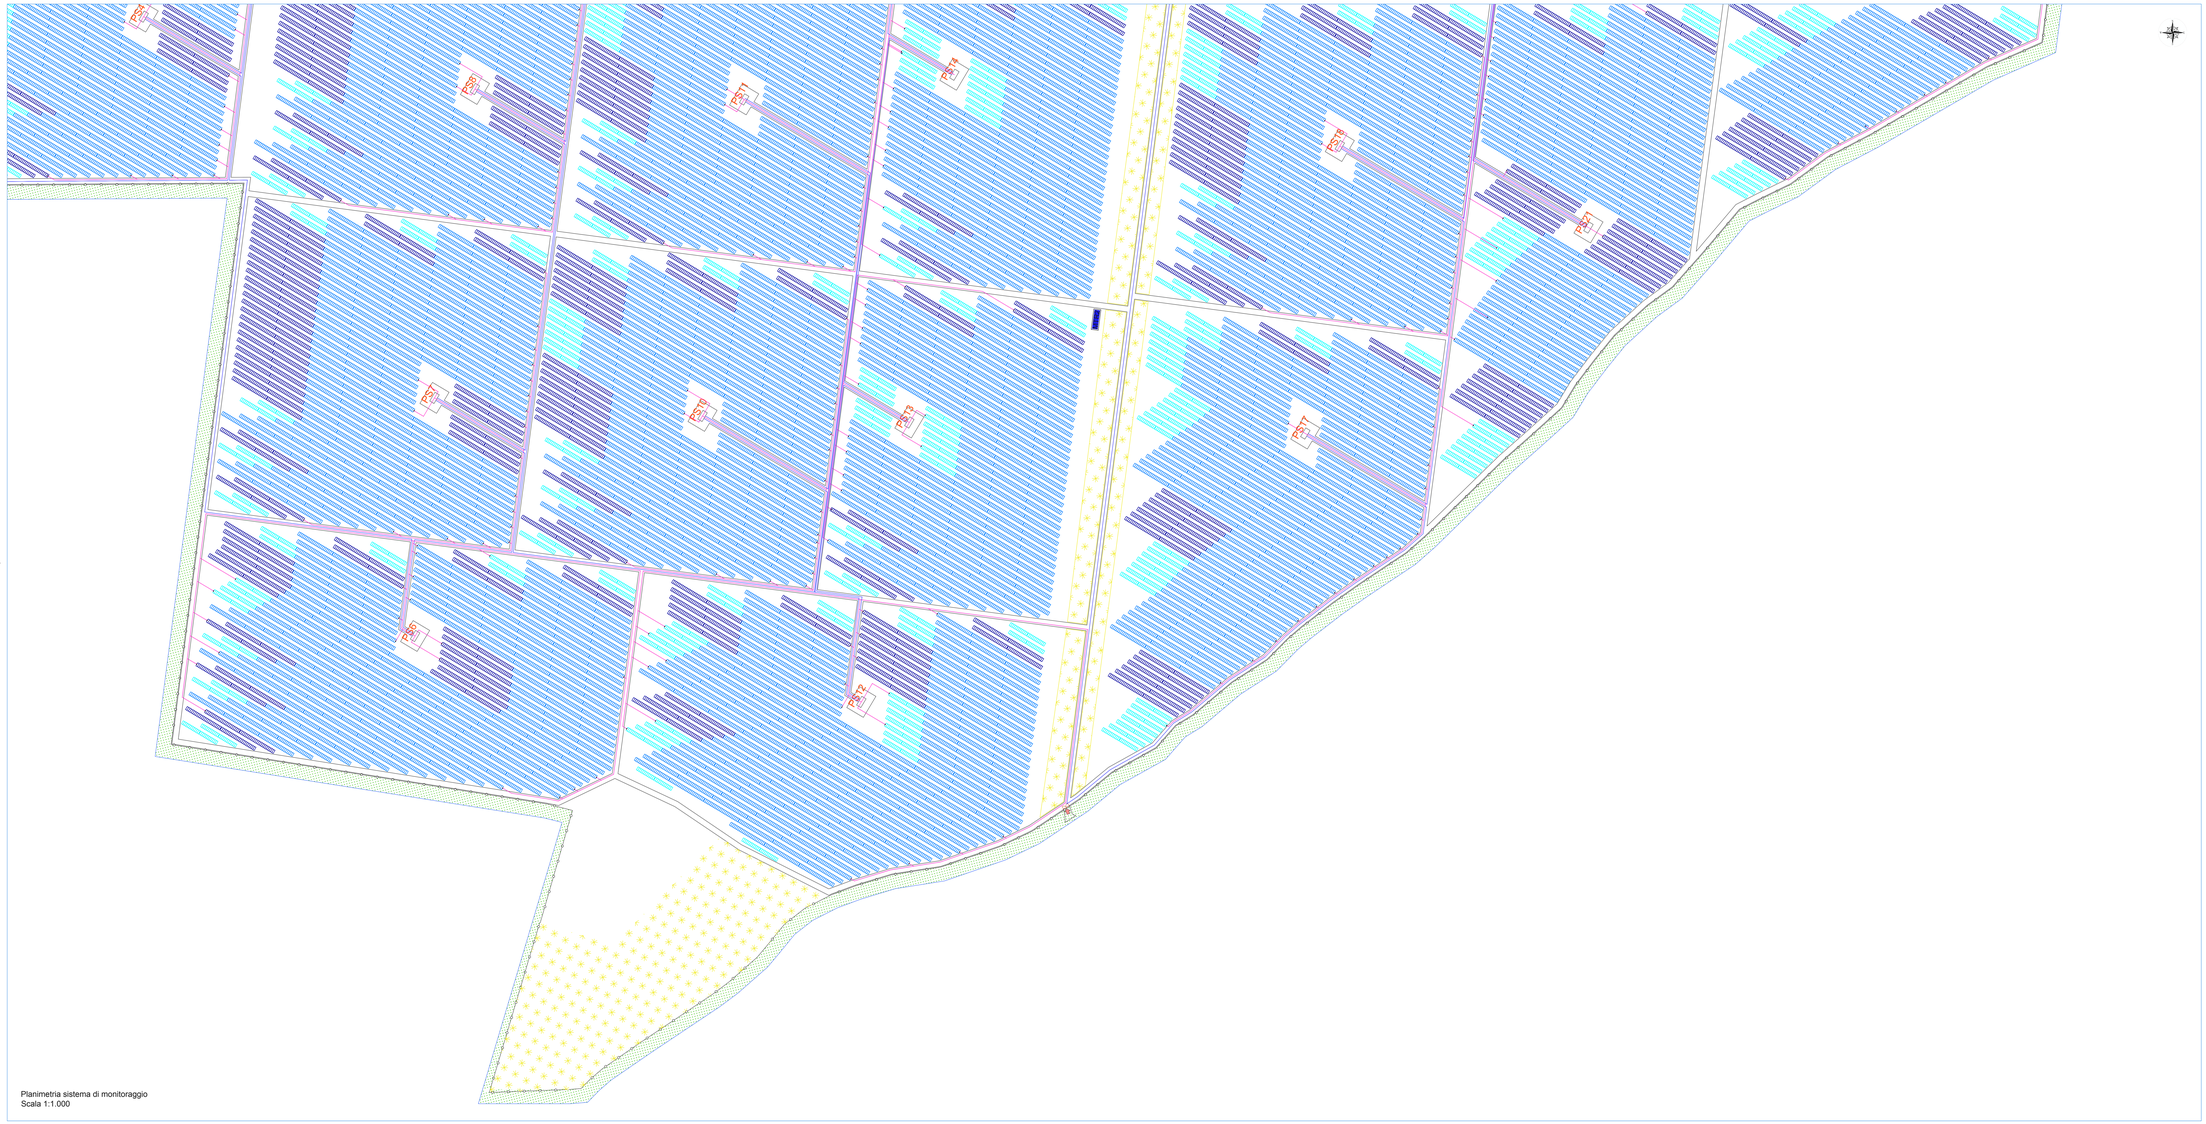

Planimetria sistema di monitoraggio
Scala 1:1.000

LEGENDA

- Fibra ottica
- RS 485 / Cavo di potenza (PLC)
- Inverter TX(n° PS) - INV (n° Inv.)
- Power Station
- Fascia di mitigazione (10 m)
- Viabilità nuova sterrato H=40 cm
- Accessi principali carrabili previsti
- Cabina Control Room

REGIONE SARDEGNA
Città Metropolitana di Cagliari
Comune di Uta

IMPIANTO FOTOVOLTAICO "UTA"

PROGETTO DI UN IMPIANTO FOTOVOLTAICO DI POTENZA PARI A 9,5 MPa INTEGRATO DA UN SISTEMA DI ACCUMULO (7 MW COMPLESSIVI IN IMMISSIONE) DENOMINATO "PV UTA" E RELATIVE OPERE DI CONNESSIONE ALLA RETE DI DISTRIBUZIONE DA REALIZZARE NEL COMUNE DI UTA (CITTA' METROPOLITANA DI CAGLIARI)

COMMITTENTE:

CVA
CVA EOS s.r.l.
Via Stazione, 31
11024 Châtillon (AO)

PROGETTISTA:

Ing. Giuseppe Pipitone
Via Libero Grassi, 8
91011 Alcamo (TP)

OGGETTO DELL'ELABORATO

(G) - Elaborati grafici

2 - Parco fotovoltaico

2 - Opere elettriche

10 - Planimetria sistema di monitoraggio: MTR - SE Terna

REV.	DATA	DESCRIZIONE REV.	REDATTO	VERIFICATO
0	12/2020	PRIMA EMISSIONE	GP	GP

CODICE ELABORATO	SCALA	FOGLIO	FORMATO
PD-G.2.2.10-RENO808PDGpld077R0	1:1.000	2 + 2	A1x3

ISO A1x3