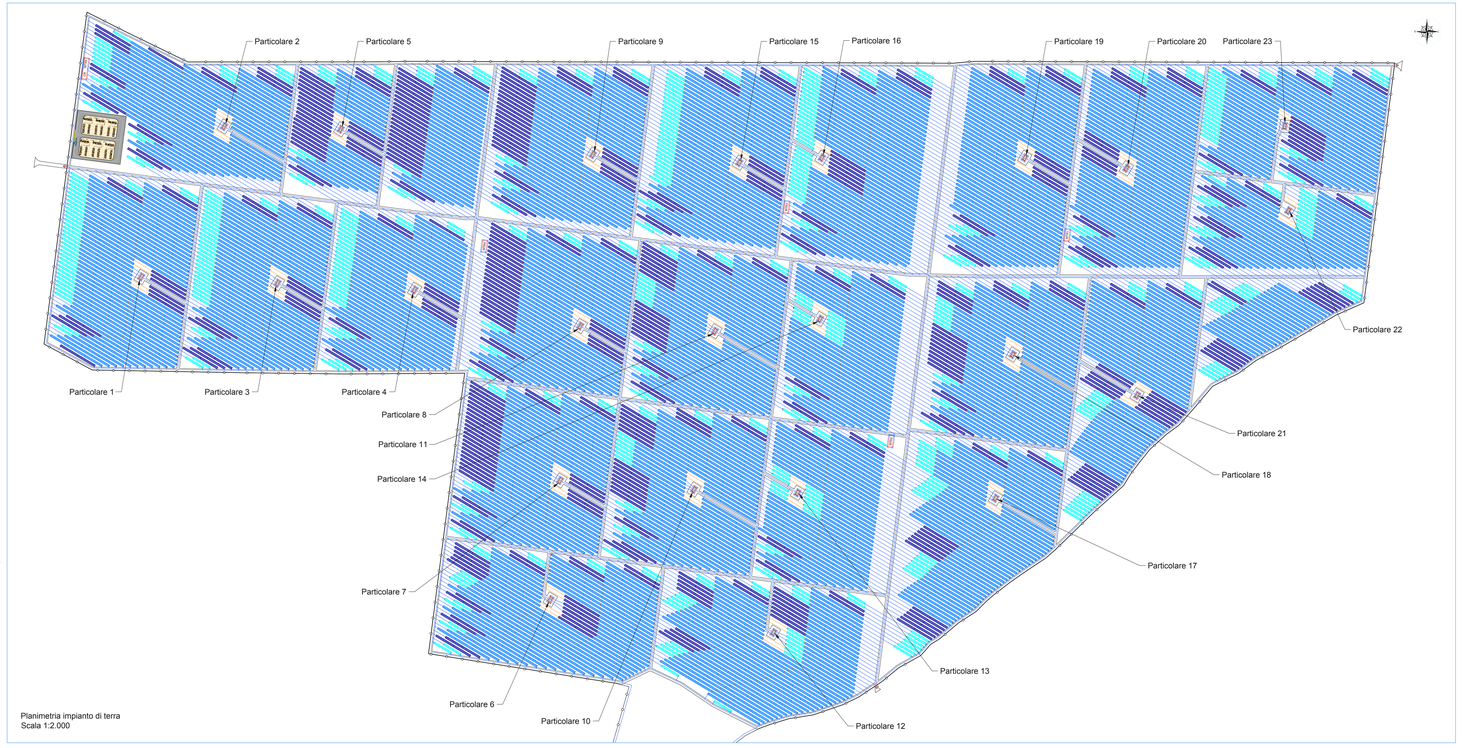

Planimetria impianto di terra
Scala 1:2.000

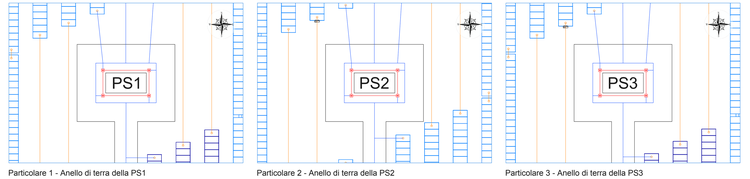

Particolare 1 - Anello di terra della PS1
Scala 1:250

Particolare 2 - Anello di terra della PS2
Scala 1:250

Particolare 3 - Anello di terra della PS3
Scala 1:250

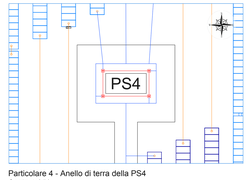

Particolare 4 - Anello di terra della PS4
Scala 1:250

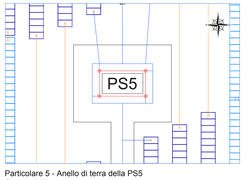

Particolare 5 - Anello di terra della PS5
Scala 1:250

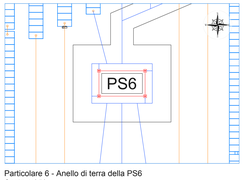

Particolare 6 - Anello di terra della PS6
Scala 1:250

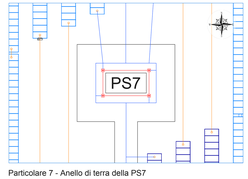

Particolare 7 - Anello di terra della PS7
Scala 1:250

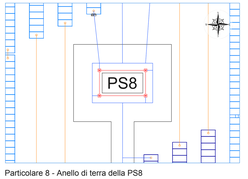

Particolare 8 - Anello di terra della PS8
Scala 1:250

Particolare 9 - Anello di terra della PS9
Scala 1:250

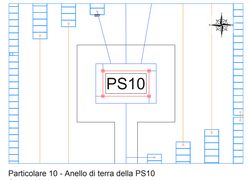

Particolare 10 - Anello di terra della PS10
Scala 1:250

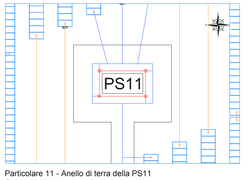

Particolare 11 - Anello di terra della PS11
Scala 1:250

Particolare 12 - Anello di terra della PS12
Scala 1:250

LEGENDA

- Cavo corda di rame nudo 35 mm²
- Cavo corda di rame nudo 35 mm²
- Cavo isolato per collegamenti equipotenziali strutture pannelli 16 mm²

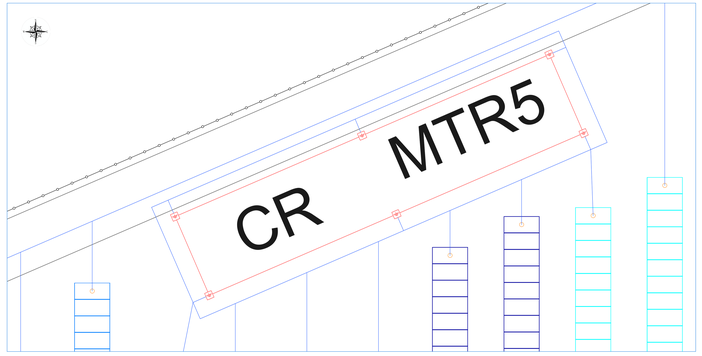

Particolare 24 - Anello di terra della MTR5 e della CR
Scala 1:100

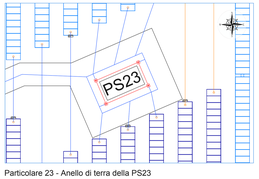

Particolare 23 - Anello di terra della PS23
Scala 1:250

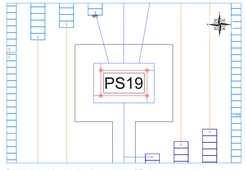

Particolare 19 - Anello di terra della PS19
Scala 1:250

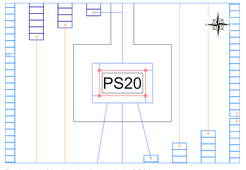

Particolare 20 - Anello di terra della PS20
Scala 1:250

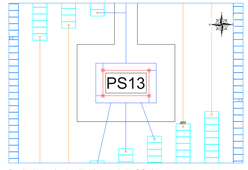

Particolare 13 - Anello di terra della PS13
Scala 1:250

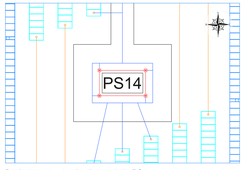

Particolare 14 - Anello di terra della PS14
Scala 1:250

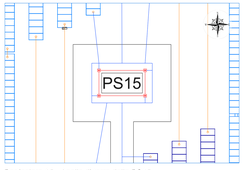

Particolare 15 - Anello di terra della PS15
Scala 1:250

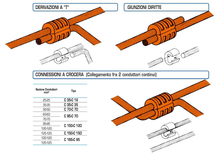

Connessioni e derivazioni sulla maglia di terra (fuori scala)

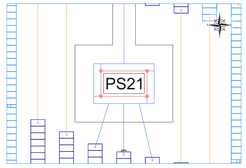

Particolare 21 - Anello di terra della PS21
Scala 1:250

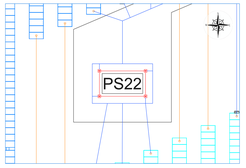

Particolare 22 - Anello di terra della PS22
Scala 1:250

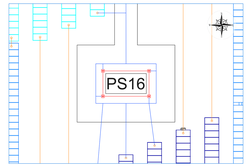

Particolare 16 - Anello di terra della PS16
Scala 1:250

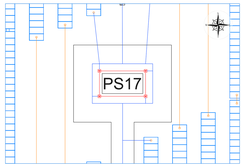

Particolare 17 - Anello di terra della PS17
Scala 1:250

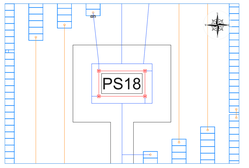

Particolare 18 - Anello di terra della PS18
Scala 1:250

REGIONE SARDEGNA
Città Metropolitana di Cagliari
Comune di Uta

IMPIANTO FOTOVOLTAICO "UTA"

PROGETTO DI UN IMPIANTO FOTOVOLTAICO DI POTENZA PARI A 96,2 MWp INTEGRATO DA UN SISTEMA DI ACCUMULO (75 MW COMPLESSIVI IN IMMISSIONE) DENOMINATO "FV UTA" E RELATIVE OPERE DI CONNESSIONE ALLA RETE DI DISTRIBUZIONE DA REALIZZARE NEL COMUNE DI UTA (CITTÀ METROPOLITANA DI CAGLIARI)

COMMITTENTE:
CVA
CVA EOS s.r.l.
Via Roma, 81
11024 Châtillon (AO)

PROGETTISTA:
Ing. Giuseppe Pipitone
Via Libero Grassi, 8
91031 Alcamo (TP)

OGGETTO DELL'ELABORATO:
(G) - Elaborati grafici
2 - Parco fotovoltaico
2 - Opere elettriche
11,1 - Planimetria impianto di terra

REV	DATA	DESCRIZIONE REV.	REDATTO	VERIFICATO
0	12/2023	PRIMA EMISSIONE	GP	GP

CODICE ELABORATO	SCALA	FOGLIO	FORMATO
PD-G.2.2.11-RENO808PDGpld078R0	VARIE	1 = 2	A1x3

ISO A1x3