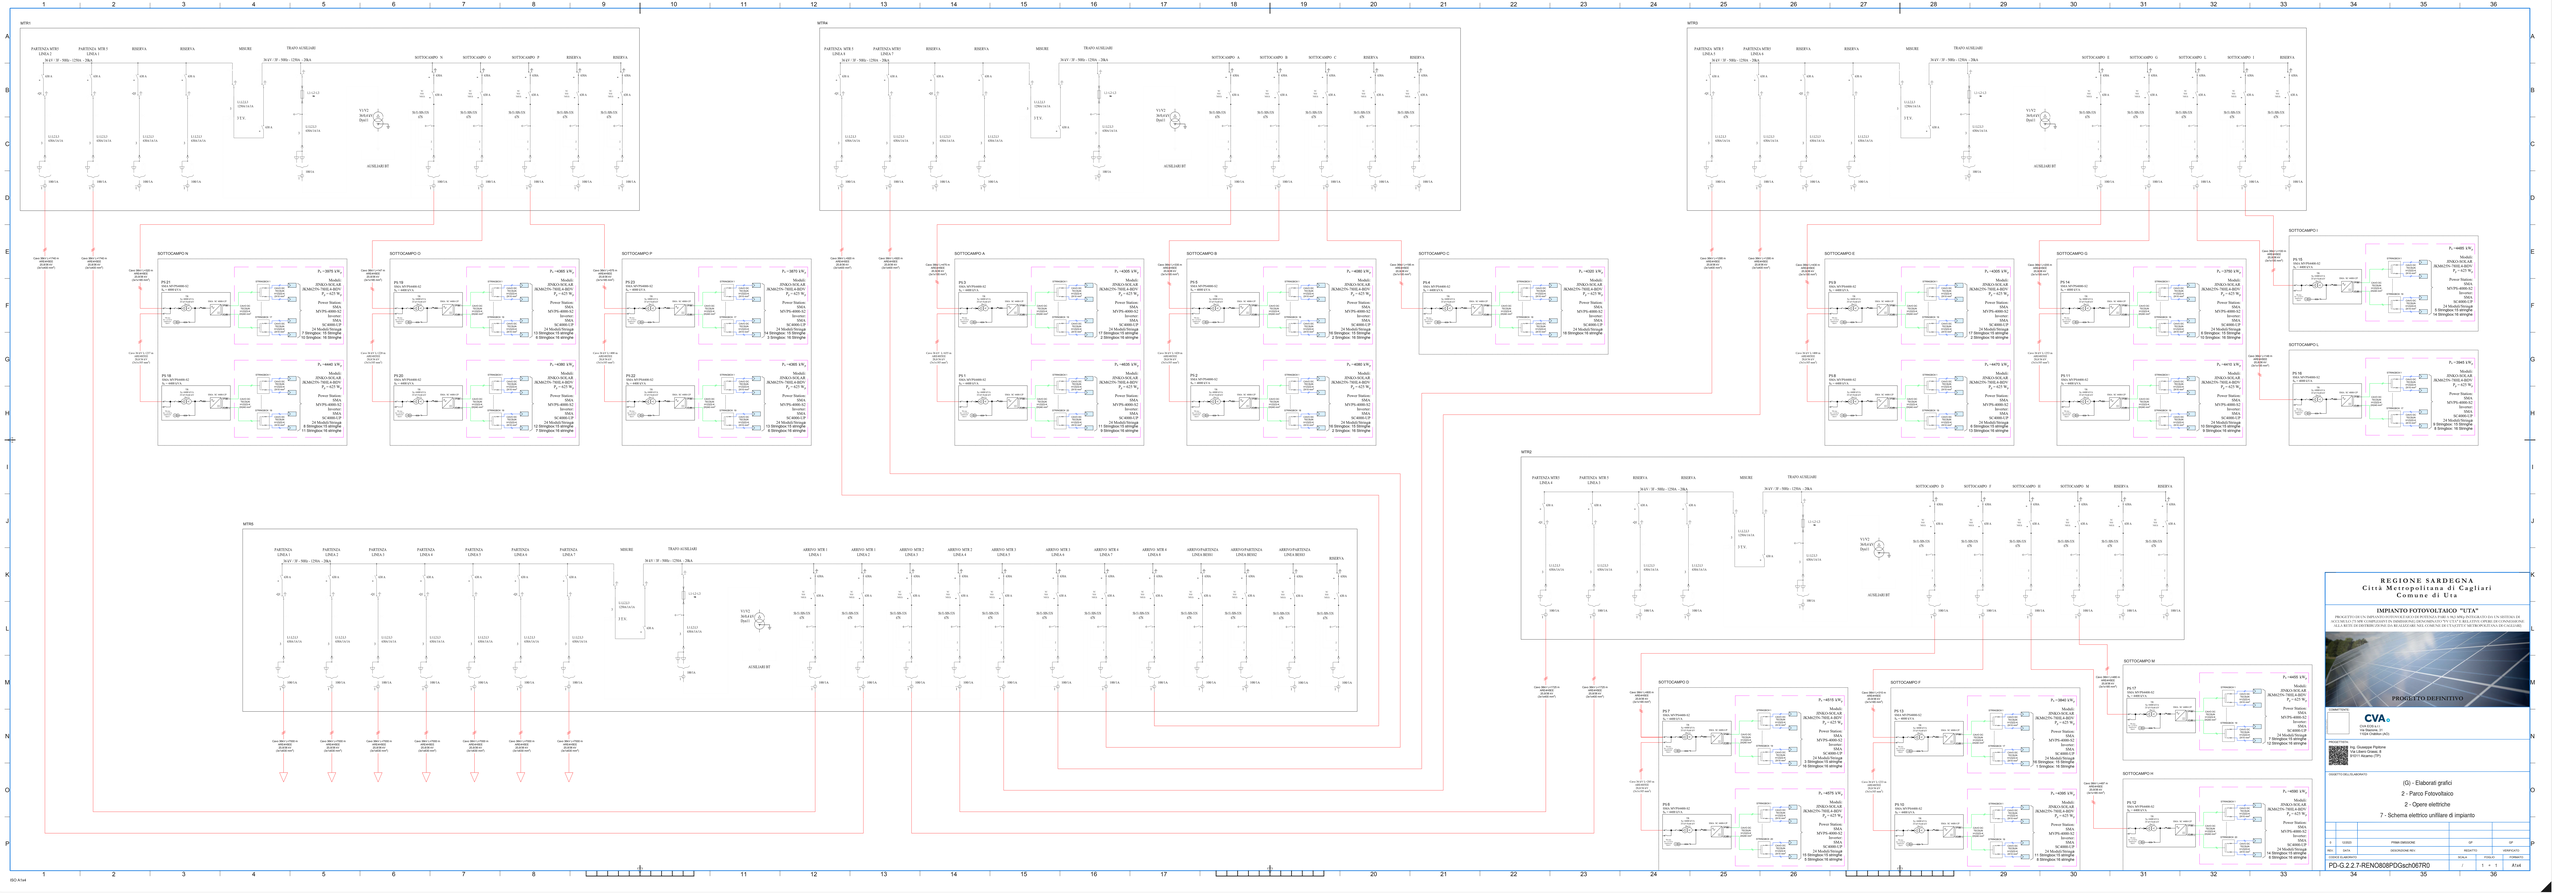
MTR1
MTR4
MTR3
MTR6
MTR2
PARTENZA MTR1 LINEA 1
PARTENZA MTR 3 LINEA 1
RISERVA
MISURE
TRAFO AUSILIARI
AUSILIARI BT
SOTTOCAMPO N
SOTTOCAMPO O
SOTTOCAMPO P
SOTTOCAMPO A
SOTTOCAMPO B
SOTTOCAMPO C
SOTTOCAMPO E
SOTTOCAMPO G
SOTTOCAMPO I
SOTTOCAMPO L
SOTTOCAMPO D
SOTTOCAMPO F
SOTTOCAMPO M
SOTTOCAMPO H
REGIONE SARDEGNA
Città Metropolitana di Cagliari
Comune di Uta
IMPIANTO FOTOVOLTAICO "UTA"
PROGETTO DEFINITIVO
CVA
Ing. Giuseppe Figlione
Via Libero Grassi, 8
91011 Alcamo (TP)
(G) - Elaborati grafici
2 - Parco Fotovoltaico
2 - Opere elettriche
7 - Schema elettrico unifilare di impianto
PRIMA EMISSIONE
DF
DESCRIZIONE REV.
REDATTO
VERIFICATO
SCALA
FOGLIO
FORMATO
PD-G.2.2.7-REN0808PDGsch067R0
A1x4
ISO A1x4