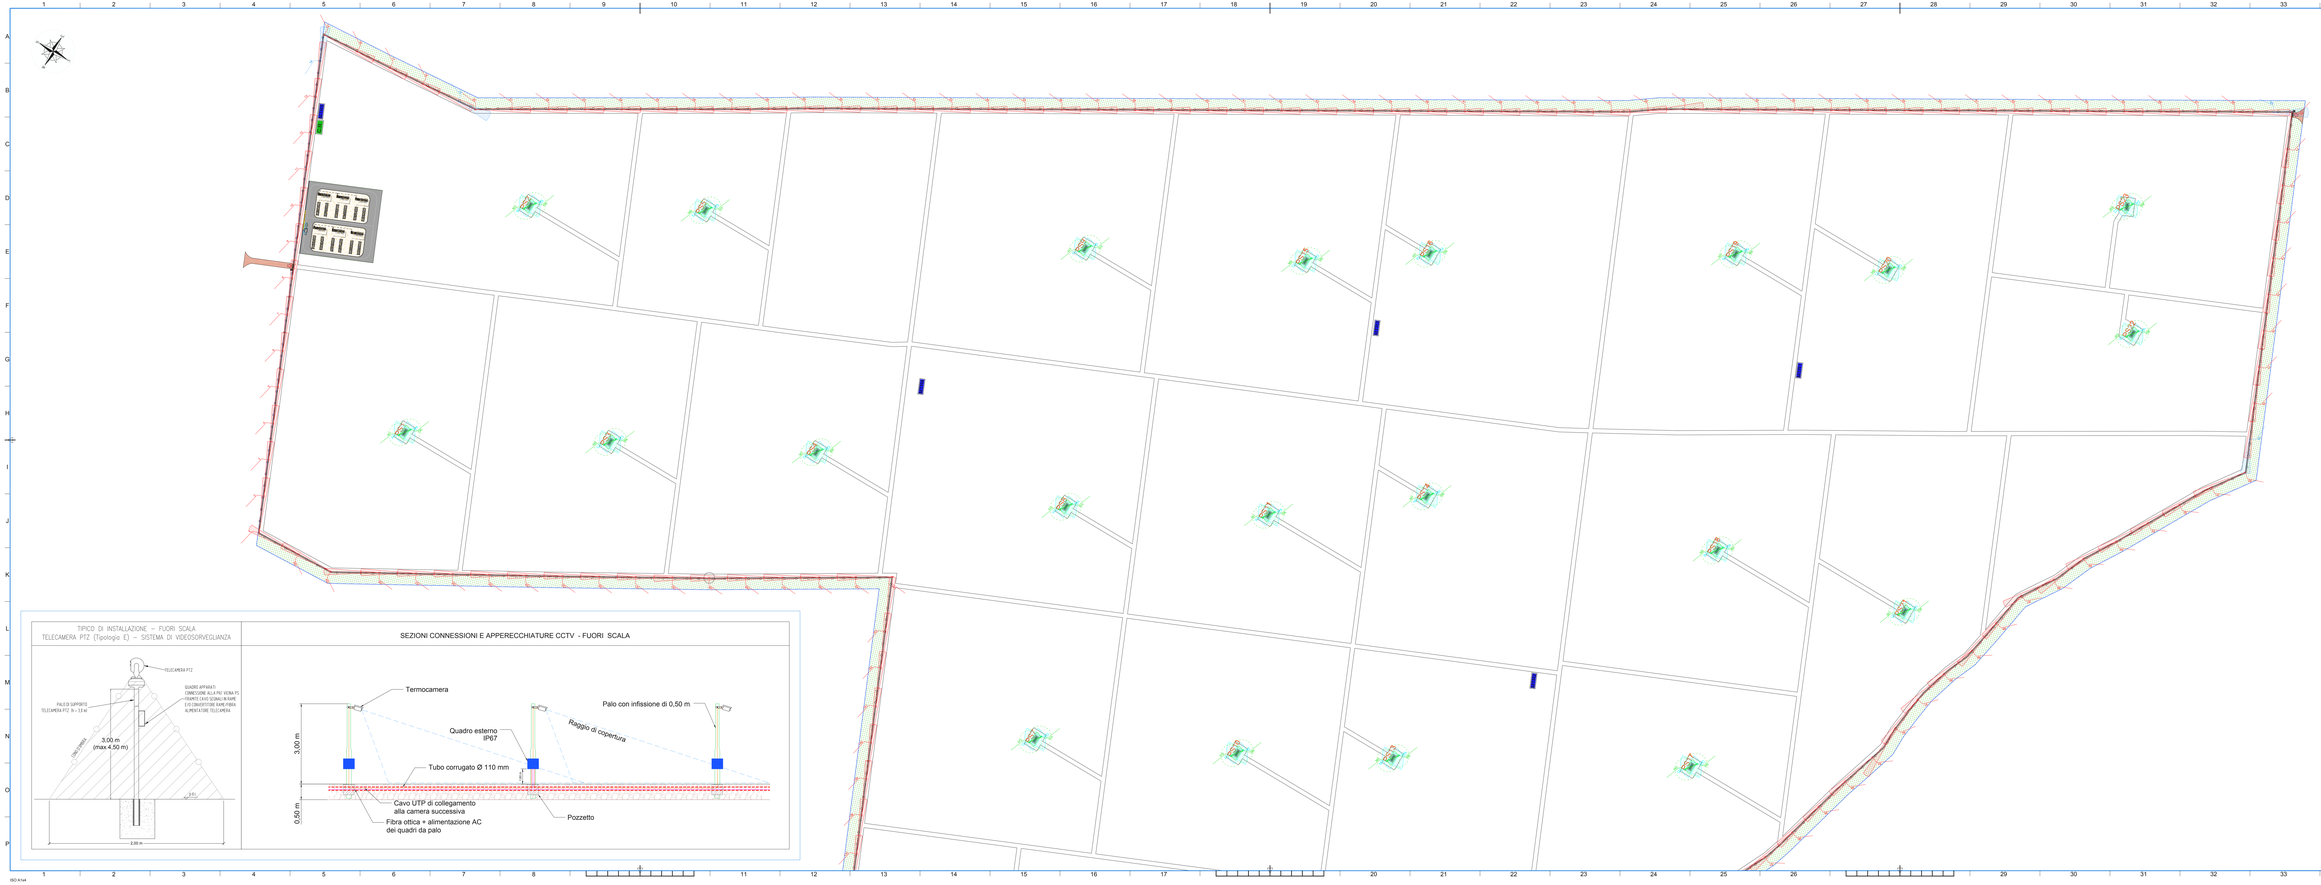

Cono visivo delle diverse tipologie di telecamere e sensori
N.B. Misure espresse in metri

REGIONE SARDEGNA
Città Metropolitana di Cagliari
Comune di Ussa

IMPIANTO FOTOVOLTAICO "UTA"

PROGETTO DELL'IMPIANTO FOTOVOLTAICO DI POTENZA PARI A 5.963 MWp INTEGRATO DA UN SISTEMA DI VIRTUAL POWER PLANT (VPP) E DI UN SISTEMA DI ACCUMULO DI ENERGIA ELETTRICA DA 2.000 kWh CONNESSO ALLA RETE DI DISTRIBUZIONE IN MEDIA TENSIONE DA REALIZZARE NEL COMUNE DI USSA (CUP: H61B22000000001)

COMMITTENTE

CVA S.p.A.
Via Roma n. 11
11024 Chatillon (AO)

Ing. Giuseppe Figlione
Via Libero Grassi, 8
91011 Alcamo (TP)

OGGETTO DELL'ELABORATO

(G) - Elaborati grafici

2 - Parco fotovoltaico

2 - Opere elettriche

9.1 - Planimetria sistema di sorveglianza

REV.	DATA	DESCRIZIONE REV.	REDATTO	VERIFICATO
1	12/2023	PRIMA EMISSIONE	GF	GF

CODICE ELABORATO	SCALA	FOGLIO	FOGLI	FORMATO
PD-G.2.2.9-REN0808PDGsl076R0	1:1.000	1	1	A1x4

ISO A1x4