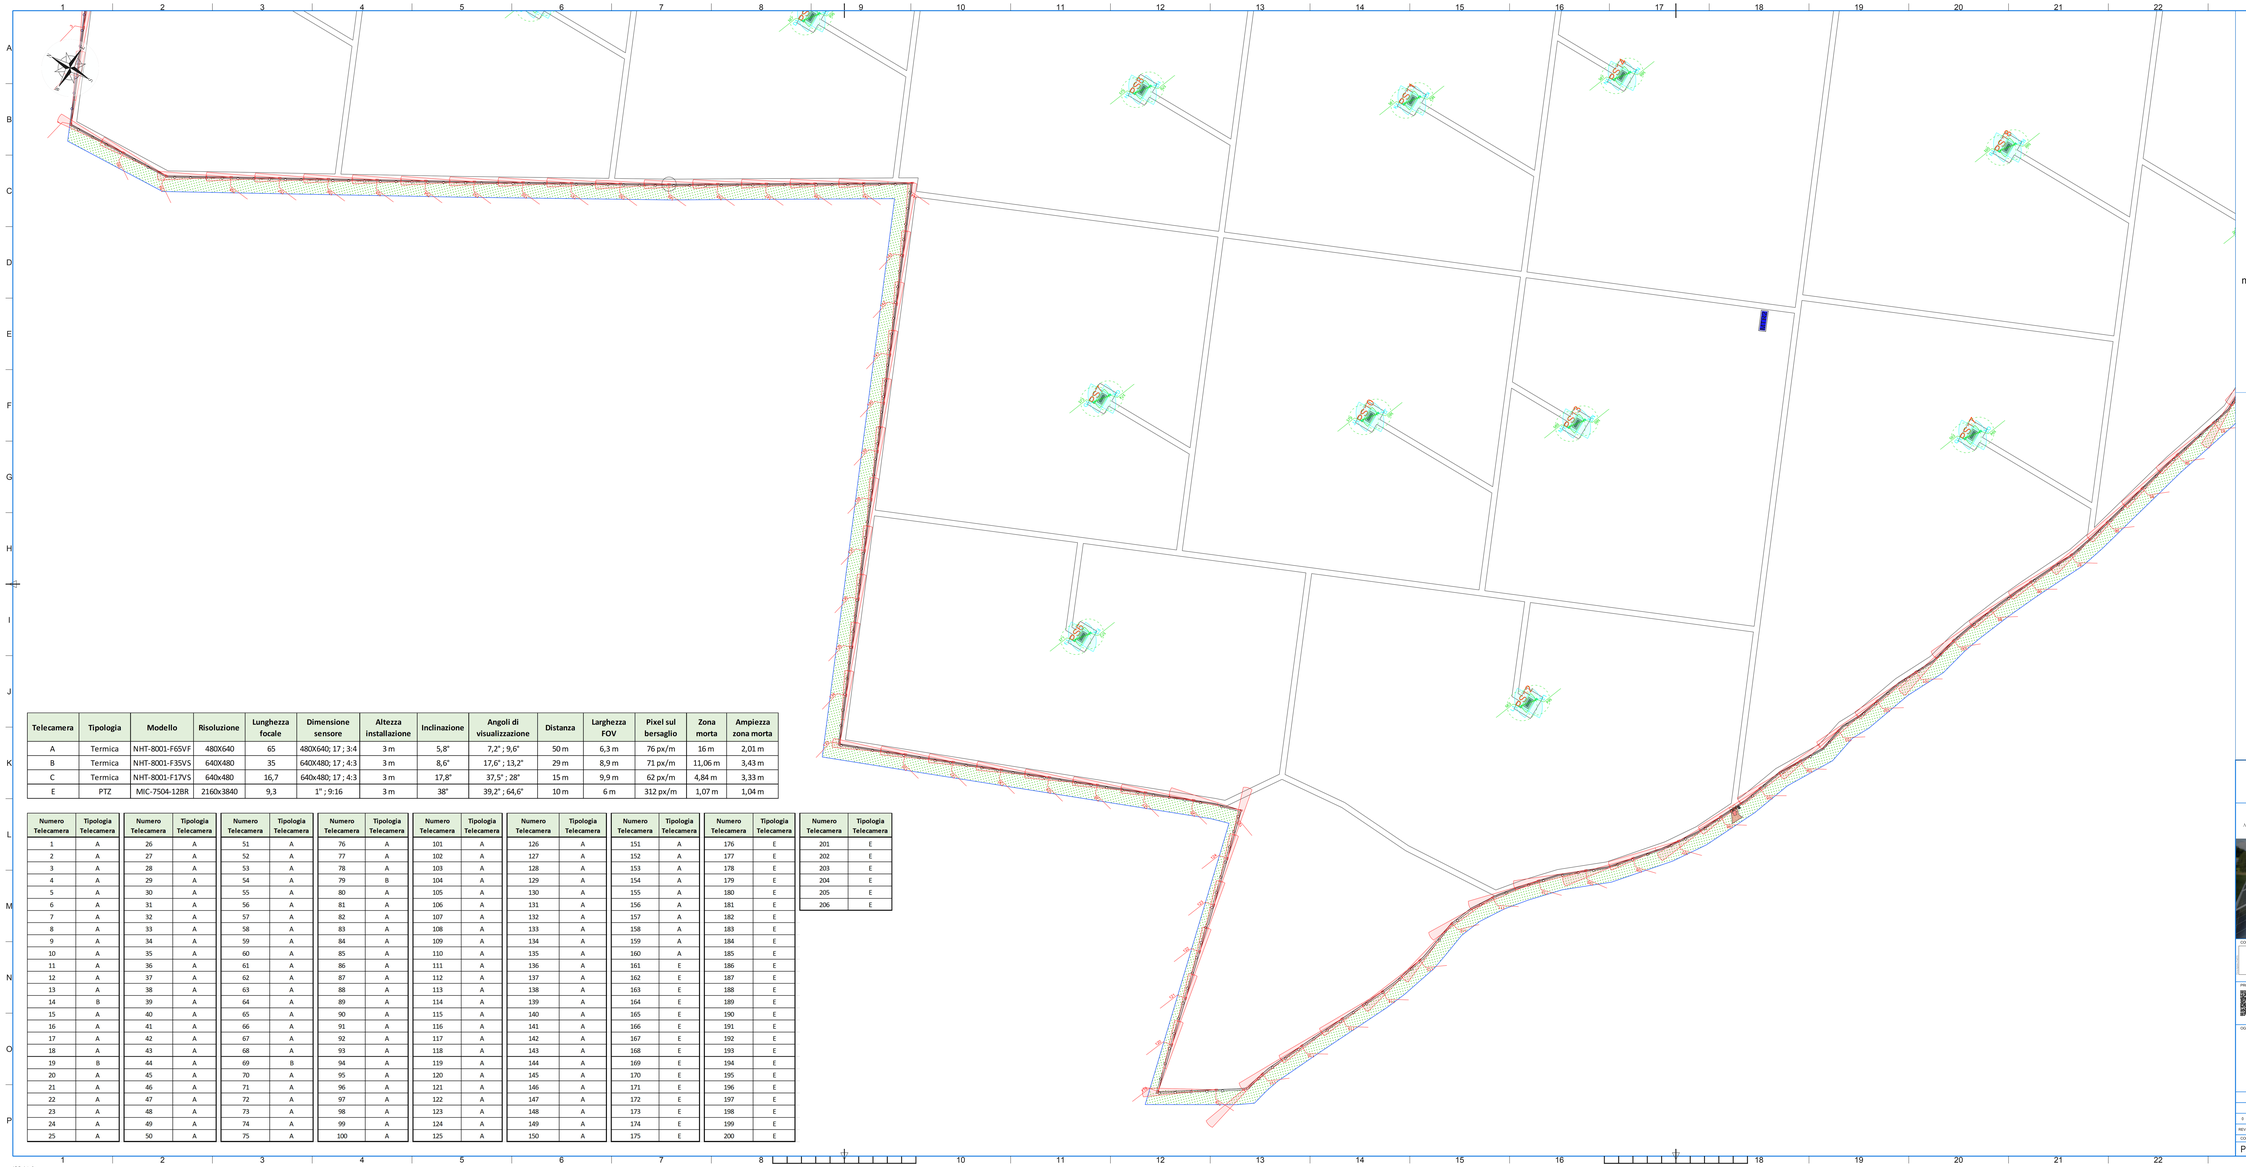

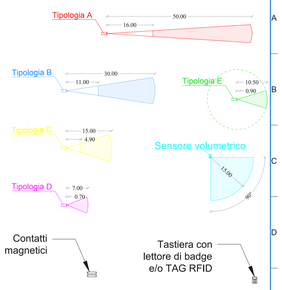

Cono visivo delle diverse tipologie di telecamere e sensori
N.B. Misure espresse in metri

Telecamera	Tipologia	Modello	Risoluzione	Lunghezza focale	Dimensione sensore	Altezza installazione	Inclinazione	Angoli di visualizzazione	Distanza	Larghezza FOV	Pixel sul bersaglio	Zona morta	Ampiezza zona morta
A	Termica	NHT-8001-F65VF	480X640	65	480X640; 17 ; 3:4	3 m	5,8°	7,2° ; 9,6°	50 m	6,3 m	76 px/m	16 m	2,01 m
B	Termica	NHT-8001-F35VS	640X480	35	640X480; 17 ; 4:3	3 m	8,6°	17,6° ; 13,2°	29 m	8,9 m	71 px/m	11,06 m	3,43 m
C	Termica	NHT-8001-F17VS	640x480	16,7	640x480; 17 ; 4:3	3 m	17,8°	37,5° ; 28°	15 m	9,9 m	62 px/m	4,84 m	3,33 m
E	PTZ	MIC-7504-12BR	2160x3840	9,3	1" ; 9:16	3 m	38°	39,2° ; 64,6°	10 m	6 m	312 px/m	1,07 m	1,04 m

Numero Telecamera	Tipologia Telecamera	Numero Telecamera	Tipologia Telecamera	Numero Telecamera	Tipologia Telecamera	Numero Telecamera	Tipologia Telecamera	Numero Telecamera	Tipologia Telecamera	Numero Telecamera	Tipologia Telecamera	Numero Telecamera	Tipologia Telecamera	Numero Telecamera	Tipologia Telecamera	Numero Telecamera	Tipologia Telecamera
1	A	26	A	51	A	76	A	101	A	126	A	151	A	176	E	201	E
2	A	27	A	52	A	77	A	102	A	127	A	152	A	177	E	202	E
3	A	28	A	53	A	78	A	103	A	128	A	153	A	178	E	203	E
4	A	29	A	54	A	79	B	104	A	129	A	154	A	179	E	204	E
5	A	30	A	55	A	80	A	105	A	130	A	155	A	180	E	205	E
6	A	31	A	56	A	81	A	106	A	131	A	156	A	181	E	206	E
7	A	32	A	57	A	82	A	107	A	132	A	157	A	182	E		
8	A	33	A	58	A	83	A	108	A	133	A	158	A	183	E		
9	A	34	A	59	A	84	A	109	A	134	A	159	A	184	E		
10	A	35	A	60	A	85	A	110	A	135	A	160	A	185	E		
11	A	36	A	61	A	86	A	111	A	136	A	161	E	186	E		
12	A	37	A	62	A	87	A	112	A	137	A	162	E	187	E		
13	A	38	A	63	A	88	A	113	A	138	A	163	E	188	E		
14	B	39	A	64	A	89	A	114	A	139	A	164	E	189	E		
15	A	40	A	65	A	90	A	115	A	140	A	165	E	190	E		
16	A	41	A	66	A	91	A	116	A	141	A	166	E	191	E		
17	A	42	A	67	A	92	A	117	A	142	A	167	E	192	E		
18	A	43	A	68	A	93	A	118	A	143	A	168	E	193	E		
19	B	44	A	69	B	94	A	119	A	144	A	169	E	194	E		
20	A	45	A	70	A	95	A	120	A	145	A	170	E	195	E		
21	A	46	A	71	A	96	A	121	A	146	A	171	E	196	E		
22	A	47	A	72	A	97	A	122	A	147	A	172	E	197	E		
23	A	48	A	73	A	98	A	123	A	148	A	173	E	198	E		
24	A	49	A	74	A	99	A	124	A	149	A	174	E	199	E		
25	A	50	A	75	A	100	A	125	A	150	A	175	E	200	E		

REGIONE SARDEGNA
Città Metropolitana di Cagliari
Comune di Uta

IMPIANTO FOTOVOLTAICO "UTA"

PROGETTO DI UN IMPIANTO FOTOVOLTAICO DI POTENZA PARI A 30,2 MWp INTEGRATO DA UN SISTEMA DI ACCUMULO (75 MW COMPLESSIVI IN IMMISSIONE) DENOMINATO "FV UTA" E RELATIVE OPERE DI CONNESSIONE ALLA RETE DI DISTRIBUZIONE DA REALIZZARE NEL COMUNE DI UTA (ZITI C' METROPOLITANA DI CAGLIARI)

COMMITTENTE

CVA Energia
CVA EOS s.r.l.
Via Bertolla, 1
11024 Châtillon (AO)

PROGETTISTA:

Ing. Giuseppe Pipitone
Via Liberi Grassi, 8
91011 Alcamo (TP)

OGGETTO DELL'ELABORATO

(G) - Elaborati grafici

2 - Parco fotovoltaico

2 - Opere elettriche

9.2 - Planimetria sistema di sorveglianza

REV.	DATA	DESCRIZIONE REV.	REDATTO	VERIFICATO
0	12/2023	PRIMA EMISSIONE	GP	GP

CODICE ELABORATO	SCALA	FOGLIO	FORMATO
PD-G.2.2.9-RENO808PDGpld076R0	1:1.000	2 = 3	A1x4

ISO A1x3