RECINZIONE PERIMETRALE INTERNA - SEZIONE LONGITUDINALE

SCALA 1:20

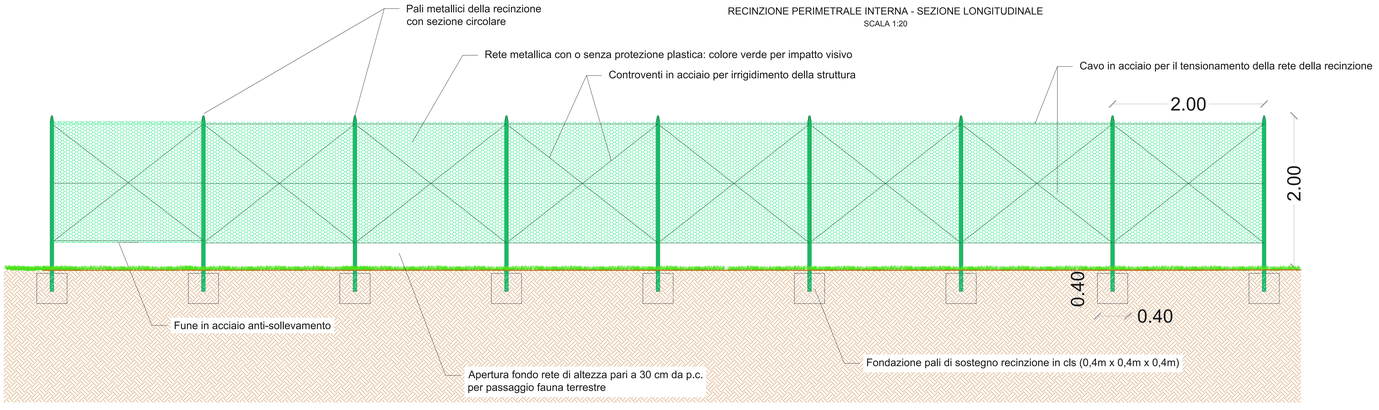

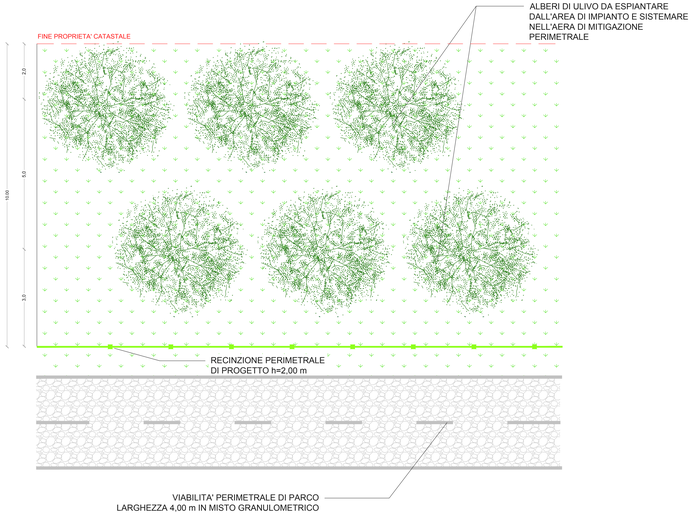

RECINZIONE PERIMETRALE INTERNA - SEZIONE TRASVERSALE

SCALA 1:50

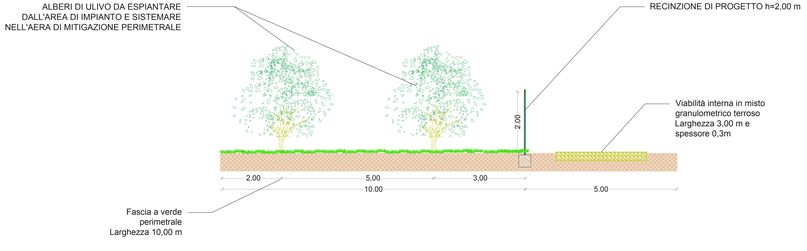

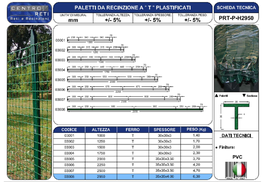

Tipologico recinzione di progetto

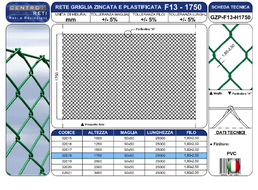

Tipologico maglia di progetto

REGIONE SARDEGNA
Città Metropolitana di Cagliari
Comune di Uta

IMPIANTO FOTOVOLTAICO "UTA"

PROGETTO DI UN IMPIANTO FOTOVOLTAICO DI POTENZA PARI A 19,52 MWp, INTEGRATO DA UN SISTEMA DI ACCUMULO (75 MW COMPRESSIVI IN IMMISSIONE) DENOMINATO "SV UTA" E RELATIVE OPERE DI CONNESSIONE ALLA RETE DI DISTRIBUZIONE DA REALIZZARE NEL COMUNE DI UTA (UTA E METROPOLITANA DI CAGLIARI)

COMMITTENTE:

CVA S.r.l.
Via Stazione, 31
11024 Châtillon (AO)

PROGETTISTA:

Ing. Giuseppe Pipitone
Via Libero Grassi, 8
91011 Alcamo (TP)

OGGETTO DELL'ELABORATO:

(G) - Elaborati grafici

2 - Parco fotovoltaico

3 - Opere civili

8 - Recinzione: particolari costruttivi

REV.	DATA	DESCRIZIONE REV.	REDATTO	VERIFICATO
0	12/2023	PRIMA EMISSIONE	GP	GP

CODICE ELABORATO	SCALA	FOGLIO	FORMATO
PD-G.2.3.8-RENO808PDGprc088R0	Varie	1 + 1	A2x4

ISO A2x4