Legenda

1. Terminali cavi a 150 kV
2. Scaricatore di sovratensione
3. Trasformatore di tensione capacitivo 150 kV
4. Sezionatore unipolare orizzontale con lame di terra 150 kV
5. Trasformatore di corrente 150 kV
6. Interruttore tripolare 150 kV
7. Sezionatore unipolare verticale terra sbarra 150 kV
8. Sezionatore unipolare verticale 150 kV
9. Colonnino rompitratta 150 kV
10. Edificio integrato
11. Edificio MT
12. Chiosco per apparecchiature elettriche
13. Viabilità di stazione
14. Pali illuminazione
15. Torre faro
16. Trasformatori induttivi di potenza (TIP)
17. Cancello carraio
18. Gruppo elettrogeno
19. Serbatoio gasolio interrato
20. Portale arrivo linea in aereo 150 kV h=15,0 m

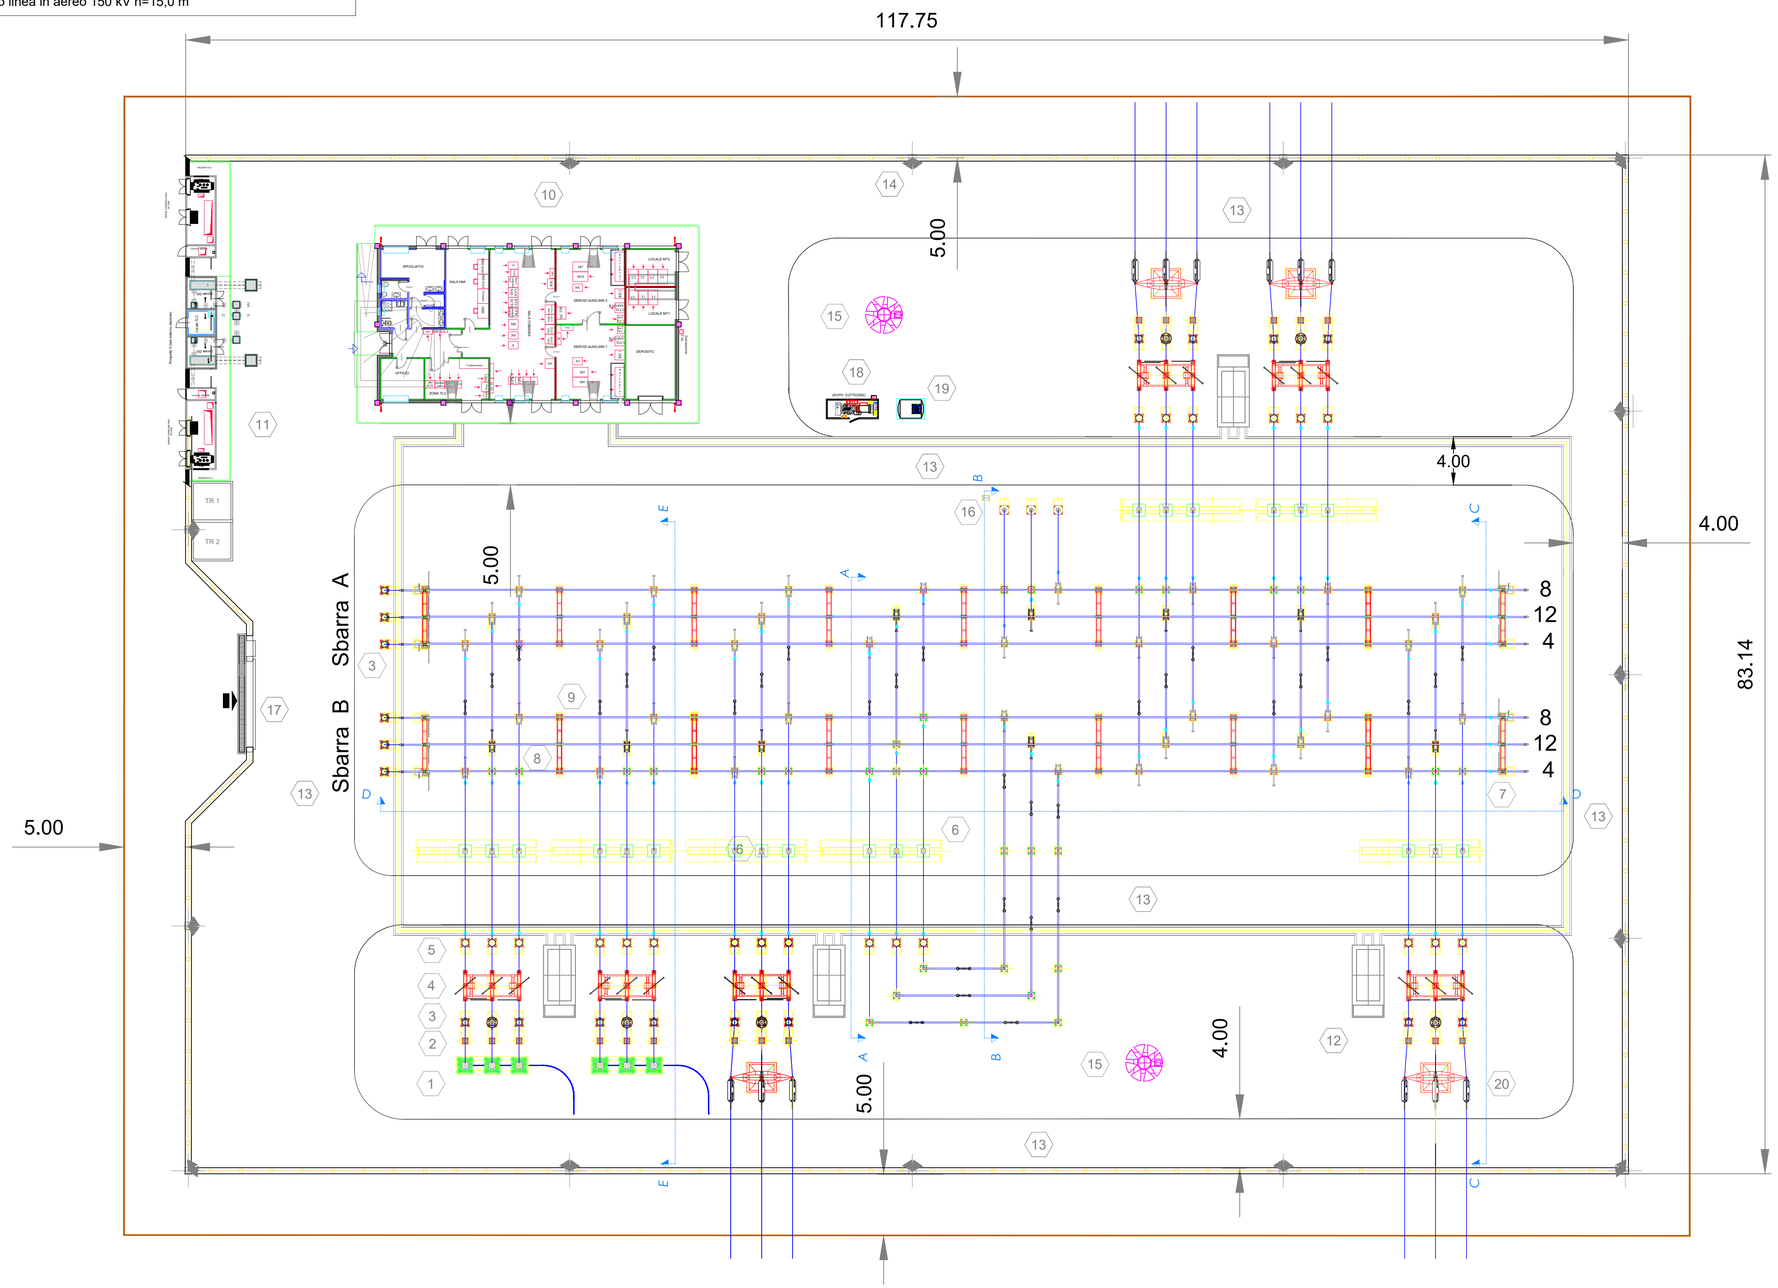

REGIONE MOLISE

Provincia di Campobasso

COMUNI DI MACCHIA VALFORTORE, MONACILIONI E PIETRACATELLA

PROGETTO

FUTURA SE RTN 150 kV DA INSERIRE IN ENTRA ED ESCE ALLA LINEA "MORRONE-LARINO" ED ELETTRODOTTO A 150 kV TRA LA SUDDETTA SE E LA CP PIETRACATELLA, OPERE PROPEDEUTICHE ALLA CONNESSIONE DEL POTENZIAMENTO DELL'IMPIANTO EOLICO MACCHIA VALFORTORE - MONACILIONI - PIETRACATELLA - S. ELIA A PIANISI, GIA' AUTORIZZATO CON DECRETO N. 0000170 DEL 05/05/2021

NUOVA STAZIONE RTN 150 kV E RACCORDI AT
PLANIMETRIA ELETTROMECCANICA

PROGETTO DEFINITIVO

COMMITTENTE

ERG Wind Energy — ERG EVOLVING ENERGIES

REV.	DATA	DESCRIZIONE REVISIONI	ELABORATO	VERIFICATO	APPROVATO
03	30/11/2023	Emissione Finale	ISMES/3E	P. Bonalumi	F. Carnevale
02	13/10/2022	Revisione a seguito richiesta di Terna di modifica soluzione tecnica raccordi	ISMES/3E	M. Ghilardi	F. Carnevale
01	20/07/2022	Revisione a seguito commenti Terna	ISMES/3E	M. Ghilardi	F. Carnevale
00	21/01/2022	Prima emissione	ISMES/3E	M. Ghilardi	F. Carnevale

PROGETTISTA

CESI S.p.A.
Consulting Division
Civil and Structural Engineering
Via Rubattino 54
I-20134 Milano - Italy
Tel: +39 02 21251 Fax: +39 02 21255440
e-mail: info@cesi.it www.cesi.it

CONSULENTI SPECIALISTICI

ISMES a CESI Company — 3E Ingegneria S.r.l.

OGGETTO DELL'ELABORATO

Tav. C.007.D1 - Planimetria elettromeccanica

ING. F. CARNEVALE

ELABORATO N.	NOME FILE	SCALA	FOGLIO
C2300056	C.007.D1 - Planimetria elettromeccanica.dwg	1:250	1/1

NUMERO E DATA ORDINE: 4700028471 del 12.05.2020 pos. 30 prot. C1015942

SCALA DI STAMPA: 1=1 | SOSTITUISCE IL: | SOSTITUITO DAL:

Tutti i diritti su questo documento sono riservati. Riproduzione vietata, anche parzialmente, senza autorizzazione scritta.