



PROFILO ELETTROMECCANICO D-D


SEZIONE APPARECCHIATURE STALLO 150 kV NUOVA SE RTN - SBARRE
Comune di Morrone del Sannio

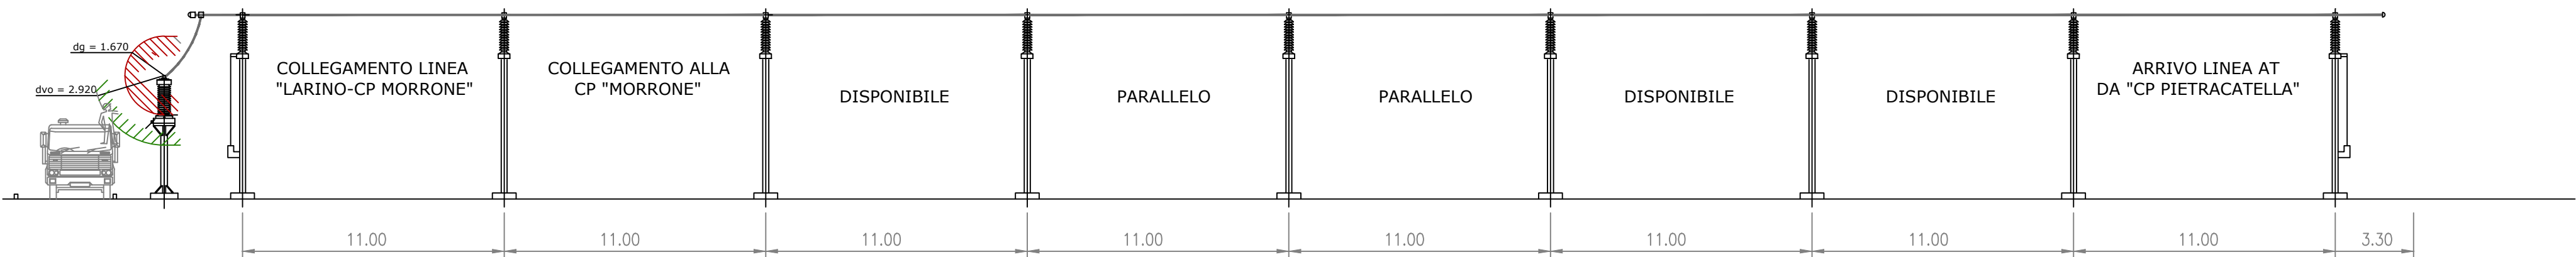

PLANIMETRIA SBARRE 150 kV

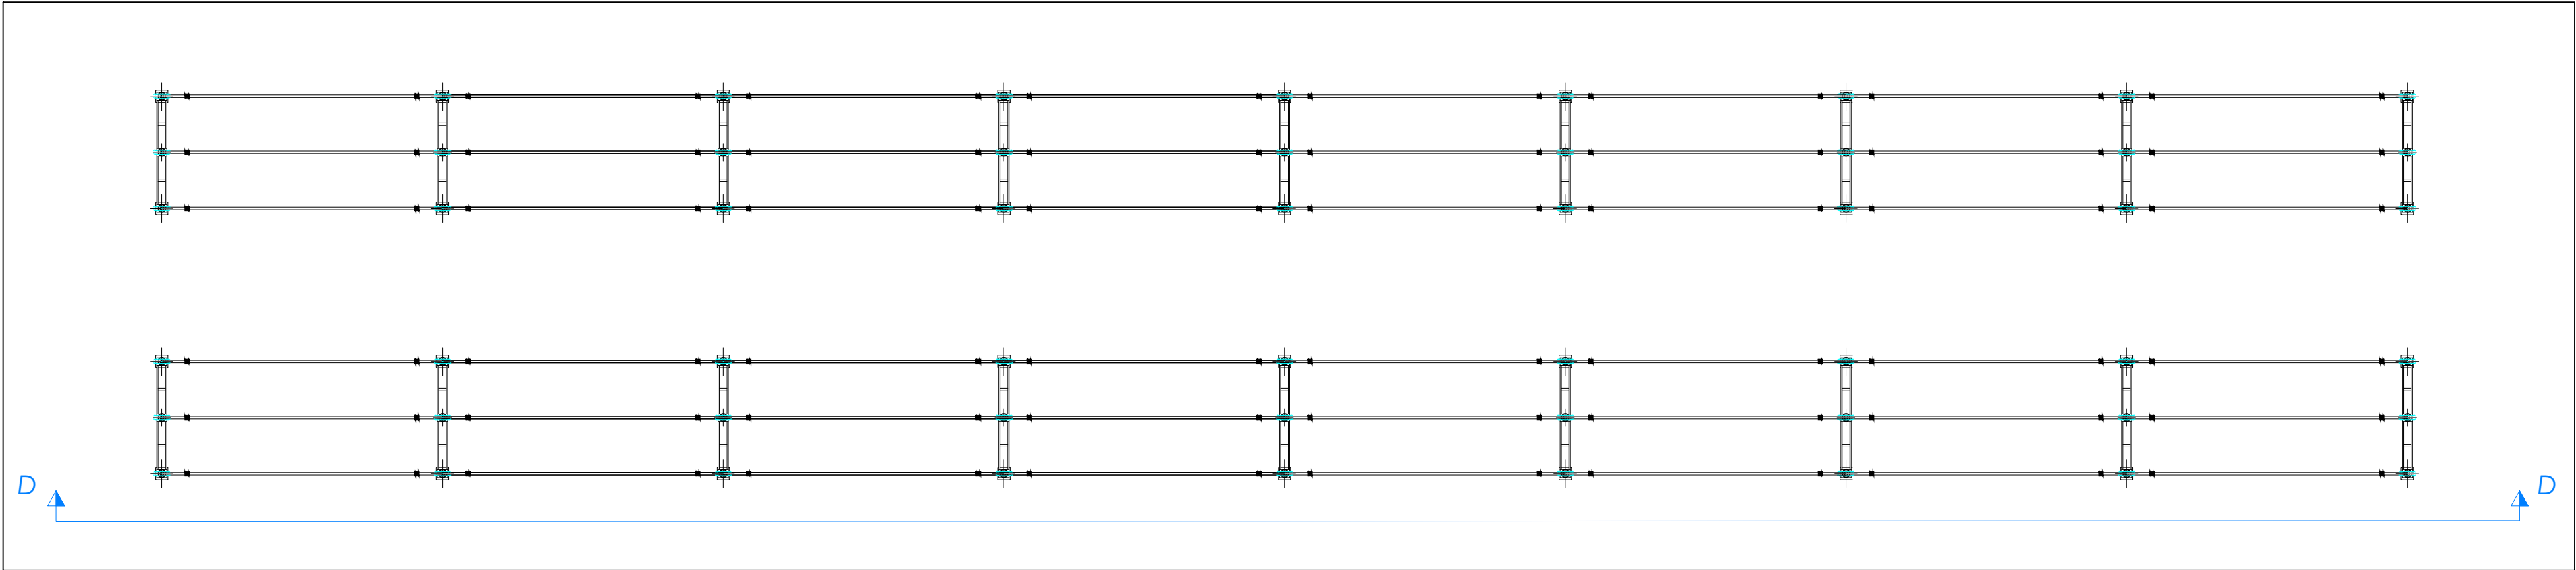

SCALA 1:200

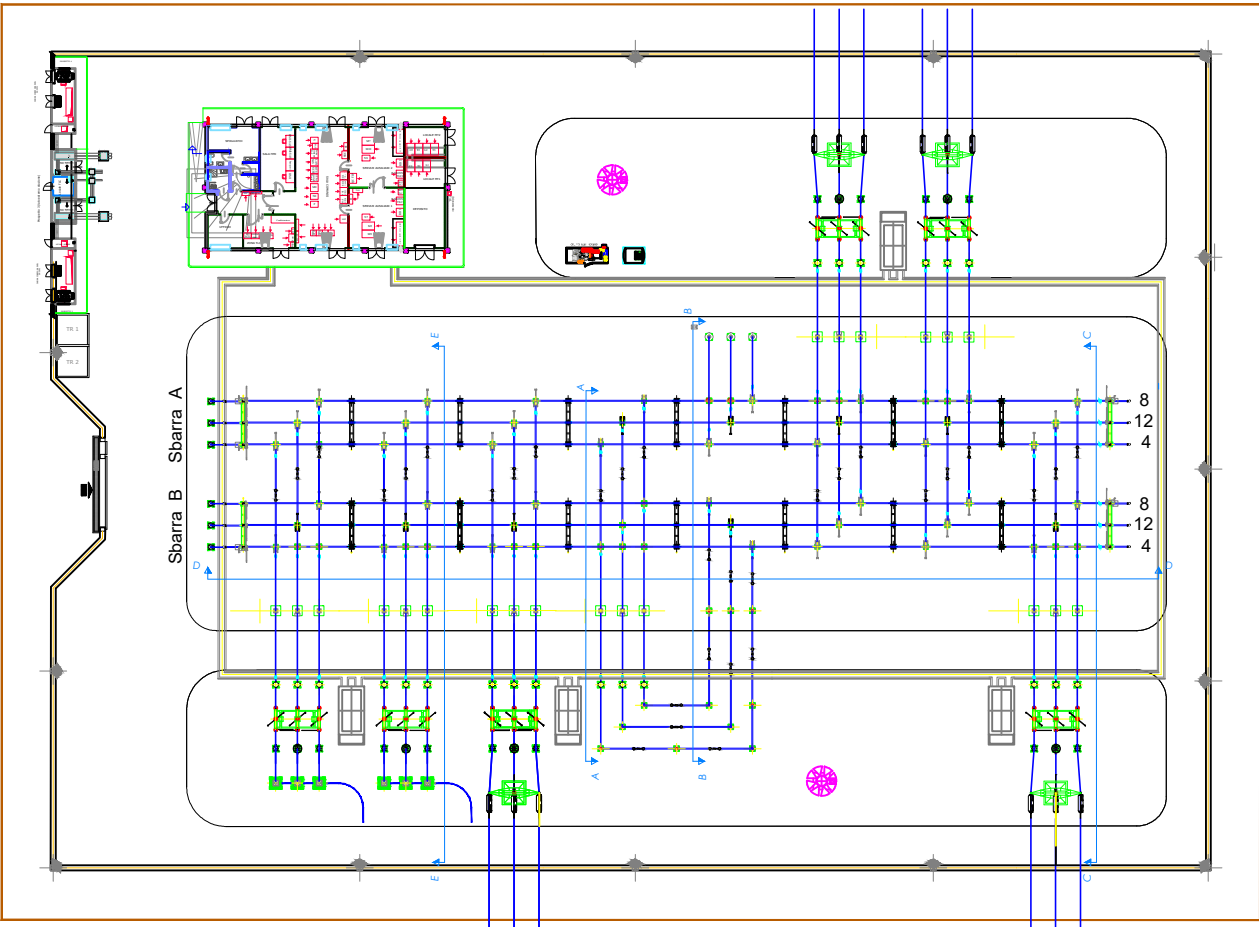

REGIONE MOLISE
Provincia di Campobasso
COMUNI DI MACCHIA VALFORTORE, MONACILIONI E PIETRACATELLA

PROGETTO

FUTURA SE RTN 150 kV DA INSERIRE IN ENTRA ED ESCE ALLA LINEA "MORRONE-LARINO" ED ELETTRODOTTO A 150 kV TRA LA SUDETTA SE E LA CP PIETRACATELLA, OPERE PROPEDEUTICHE ALLA CONNESSIONE DEL POTENZIAMENTO DELL'IMPIANTO EOLICO MACCHIA VALFORTORE - MONACILIONI - PIETRACATELLA - S. ELIA A PIANISI, GIA' AUTORIZZATO CON DECRETO N. 0000170 DEL 05/05/2021

NUOVA STAZIONE RTN 150 kV E RACCORDI AT
SEZIONE SBARRE A 150 kV

PROGETTO DEFINITIVO

COMMITTENTE

ERG Wind Energy


EVOLVING ENERGIES

02	30/11/2023	Emissione Finale	ISMES/3E	P. Bonalumi	F. Carnevale
01	20/07/2022	Revisione a seguito commenti Tema	ISMES/3E	P. Bonalumi	F. Carnevale
00	21/01/2022	Prima emissione	ISMES/3E	P. Bonalumi	F. Carnevale

REV.	DATA	DESCRIZIONE REVISIONI	ELABORATO	VERIFICATO	APPROVATO
PROGETTISTA			CONSULENTI SPECIALISTICI		
 CESI S.p.A. Consulting Division Civil and Structural Engineering Via Rubettino 54 I-20134 Milano - Italy Tel: +39 02 21251 Fax: +39 02 21255440 e-mail: info@cesi.it www.cesi.it		 a CESI Company			 3E Ingegneria S.r.l.

OGGETTO DELL'ELABORATO

Tav. C.008.D1 - Sezione sbarre 150 kV

ELABORATO N.

C2300056

NOME FILE

C.008.D1 - Sezione sbarre 150kV.dwg

ING. F. CARNEVALE

SCALA

1:200

FOGLIO

1/1

NUMERO E DATA ORDINE: 4700028471 del 12.05.2020 pos. 30 prot. C1015942

SCALA DI STAMPA: 1=1

SOSTITUISCE IL:

SOSTITUITO DAL:

Tutti i diritti su questo documento sono riservati. Riproduzione vietata, anche parzialmente, senza autorizzazione scritta.