




PROFILO ELETTROMECCANICO C-C

SEZIONE APPARECCHIATURE STALLO 150 kV NUOVA SE RTN - LINEA AEREA  
Comune di Morrone del Sannio

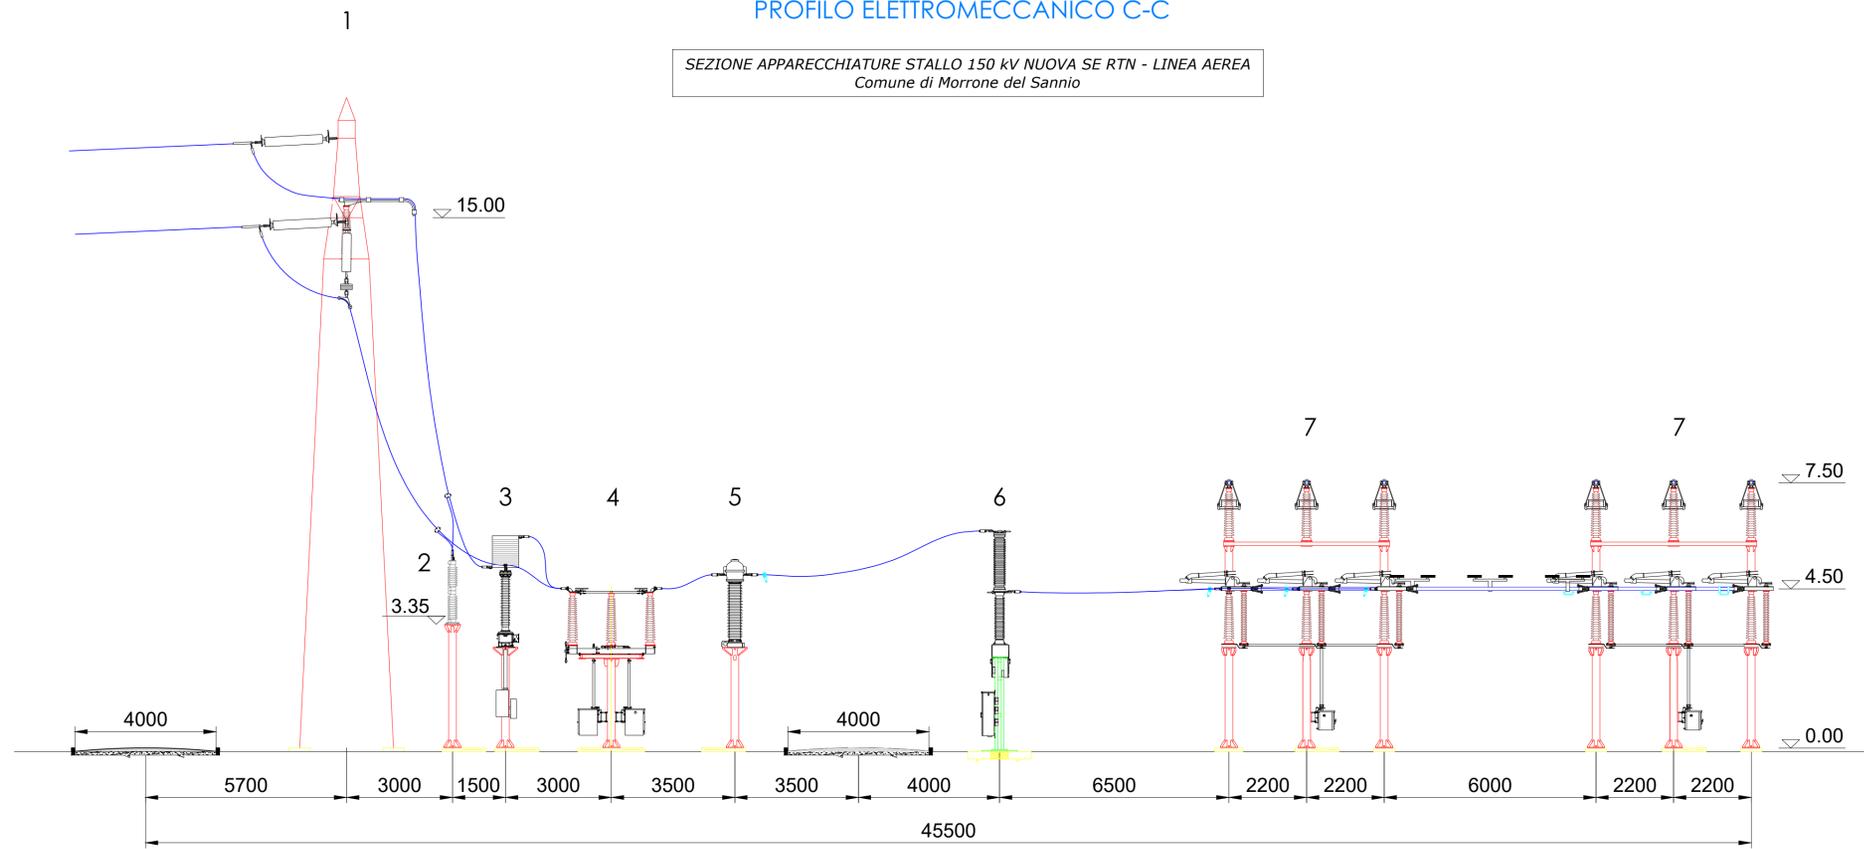

LEGENDA STALLO DI CONSEGNA NUOVA SE TERNA 150 kV	
1	Portale linea AT
2	Scaricatore AT
3	TVC
4	Sezionatore orizzontale
5	TA
6	Interruttore tripolare
7	Sezionatore verticale

PLANIMETRIA STALLO LINEA 150 kV

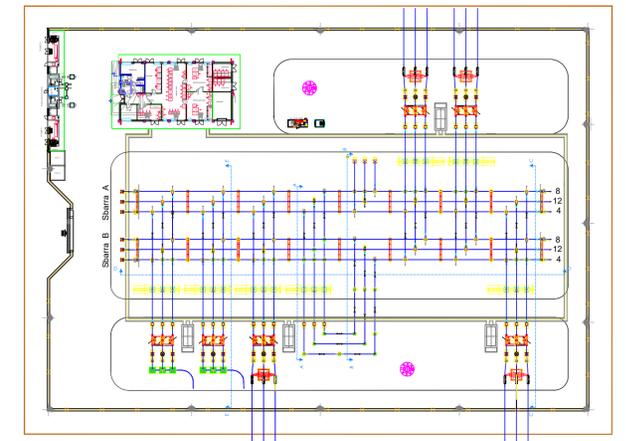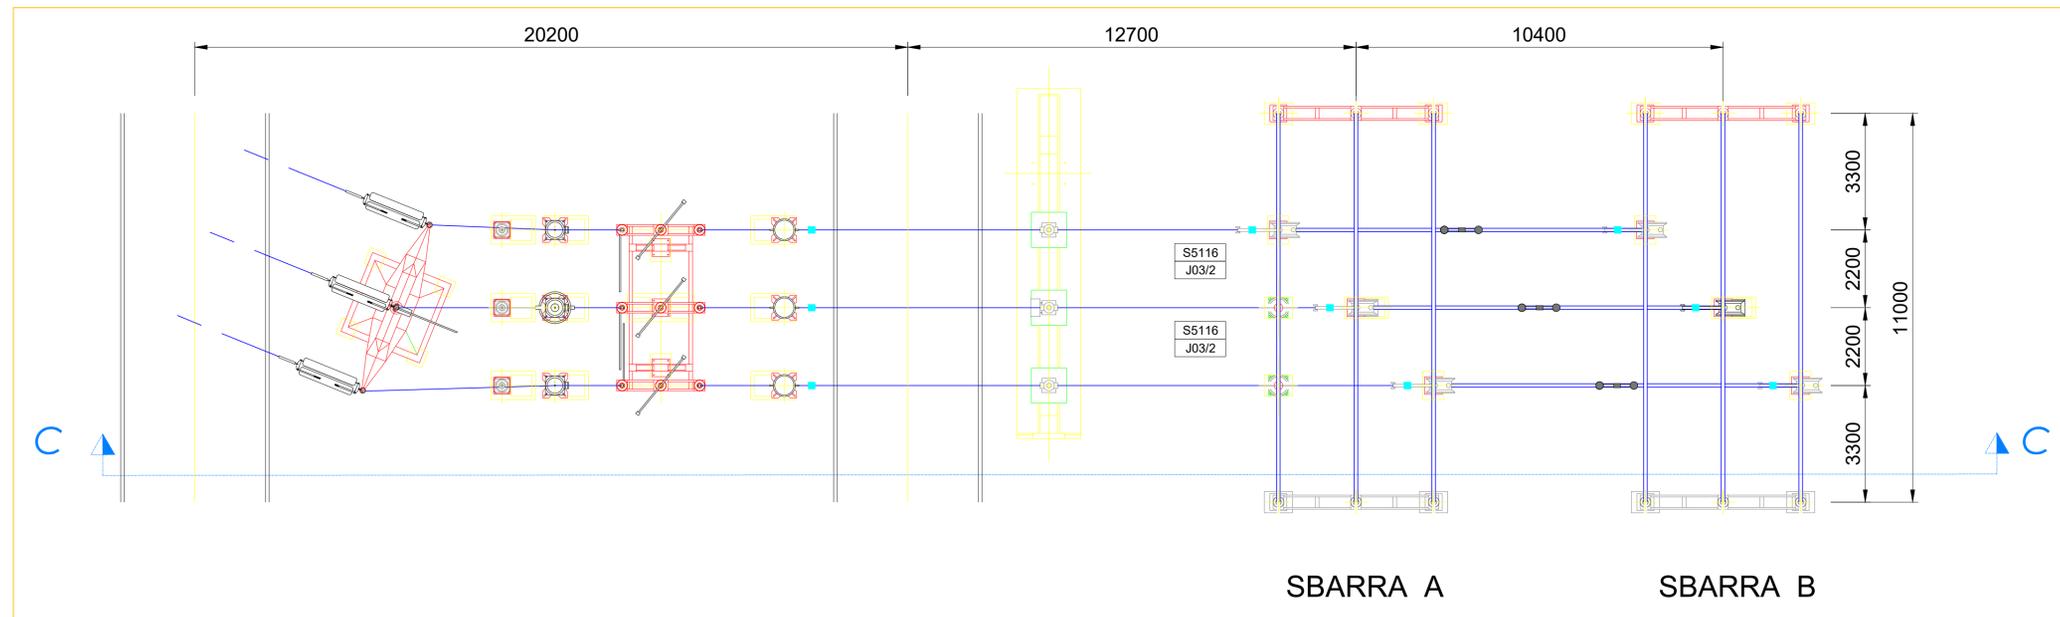

REGIONE MOLISE  
Provincia di Campobasso  
COMUNI DI MACCHIA VALFORTORE, MONACILIONI E PIETRACATELLA

PROGETTO  
FUTURA SE RTN 150 kV DA INSERIRE IN ENTRA ED ESCE ALLA LINEA "MORRONE-LARINO" ED ELETTRODOTTO A 150 kV TRA LA SUDETTA SE E LA CP PIETRACATELLA, OPERE PROPEDEUTICHE ALLA CONNESSIONE DEL POTENZIAMENTO DELL'IMPIANTO EOLICO MACCHIA VALFORTORE - MONACILIONI - PIETRACATELLA - S. ELIA A PIANISI, GIÀ AUTORIZZATO CON DECRETO N. 0000170 DEL 05/05/2021

NUOVA STAZIONE RTN 150 kV E RACCORDI AT  
SEZIONI STALLO LINEA A 150 kV

PROGETTO DEFINITIVO

COMMITTENTE  
ERG Wind Energy 

02	30/11/2023	Emissione Finale	ISMES/3E	P. Bonalumi	F. Carnevale
01	20/07/2022	Revisione a seguito commenti Tema	ISMES/3E	P. Bonalumi	F. Carnevale
00	21/01/2022	Prima emissione	ISMES/3E	P. Bonalumi	F. Carnevale

REV.	DATA	DESCRIZIONE REVISIONI	ELABORATO	VERIFICATO	APPROVATO
------	------	-----------------------	-----------	------------	-----------

PROGETTISTA  
 CESI S.p.A.  
Consulting Division  
Civil and Structural Engineering  
Via Rubattino 54  
I-20134 Milano - Italy  
Tel: +39 02 21251 Fax: +39 02 21255440  
e-mail: info@cesi.it www.cesi.it

CONSULENTI SPECIALISTICI  
 ISMES  
a CESI Company  3E Ingegneria S.r.l.

OGGETTO DELL'ELABORATO  
Tav. C.008.D2 - Sezioni stallo linea 150 kV

ING. F. CARNEVALE

ELABORATO N. C2300056	NOME FILE C.008.D2 - Sezioni stallo linea 150 kV.dwg	SCALA 1:100	FOGLIO 1/1
--------------------------	---	----------------	---------------

NUMERO E DATA ORDINE: 4700028471 del 12.05.2020 pos. 30 prot. C1015942

SCALA DI STAMPA: 1=1 SOSTITUISCE IL: SOSTITUITO DAL:

Tutti i diritti su questo documento sono riservati. Riproduzione vietata, anche parzialmente, senza autorizzazione scritta.