

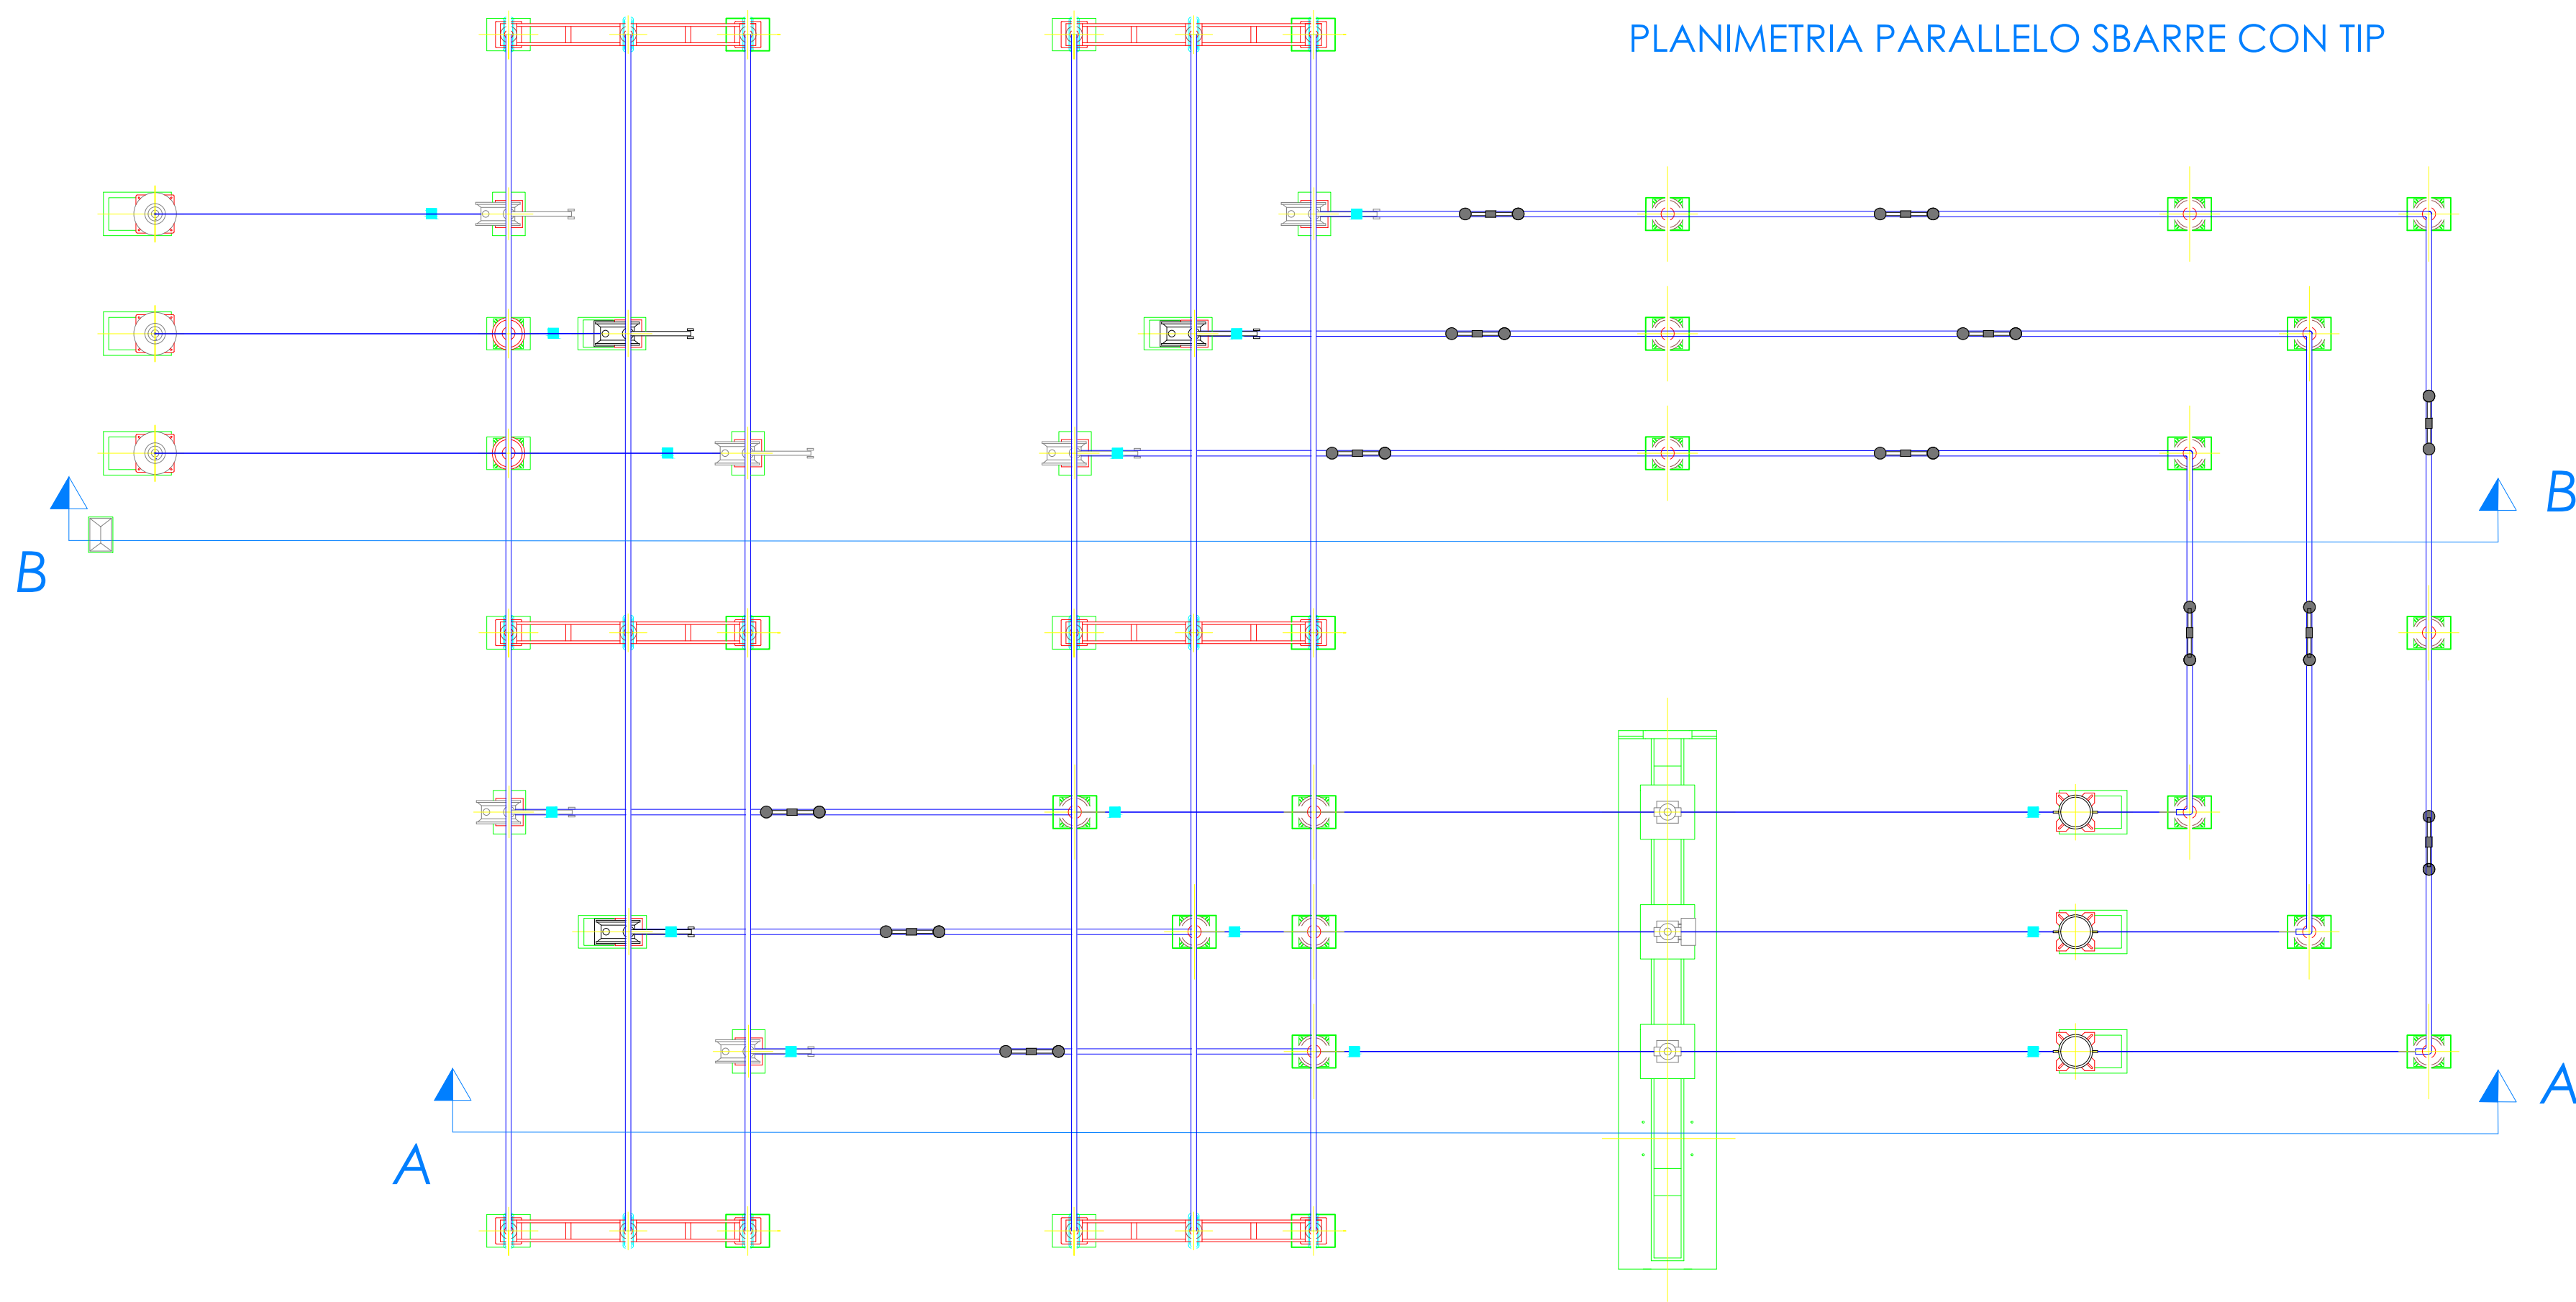
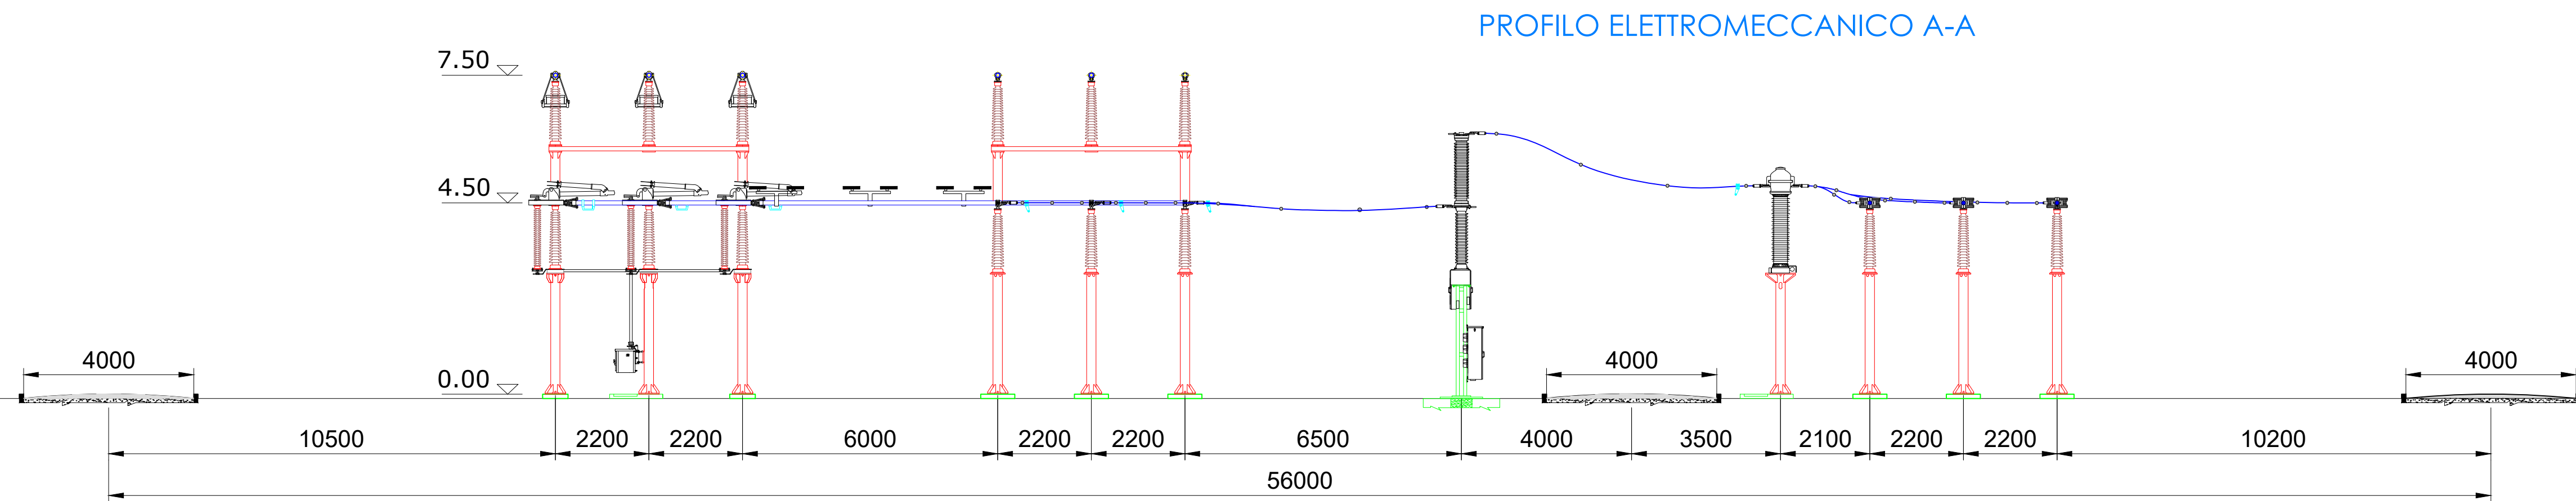


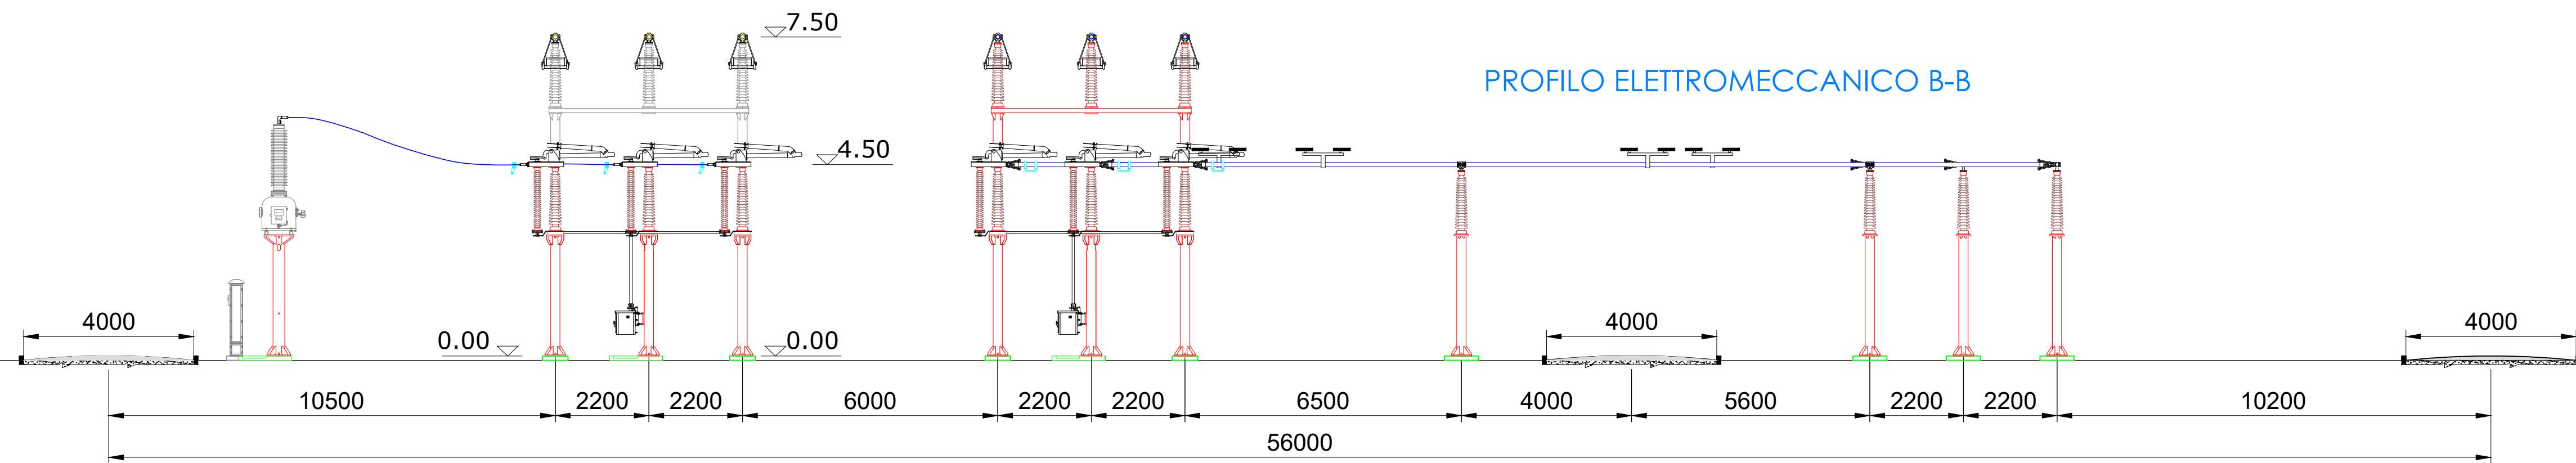

SCALA 1:100

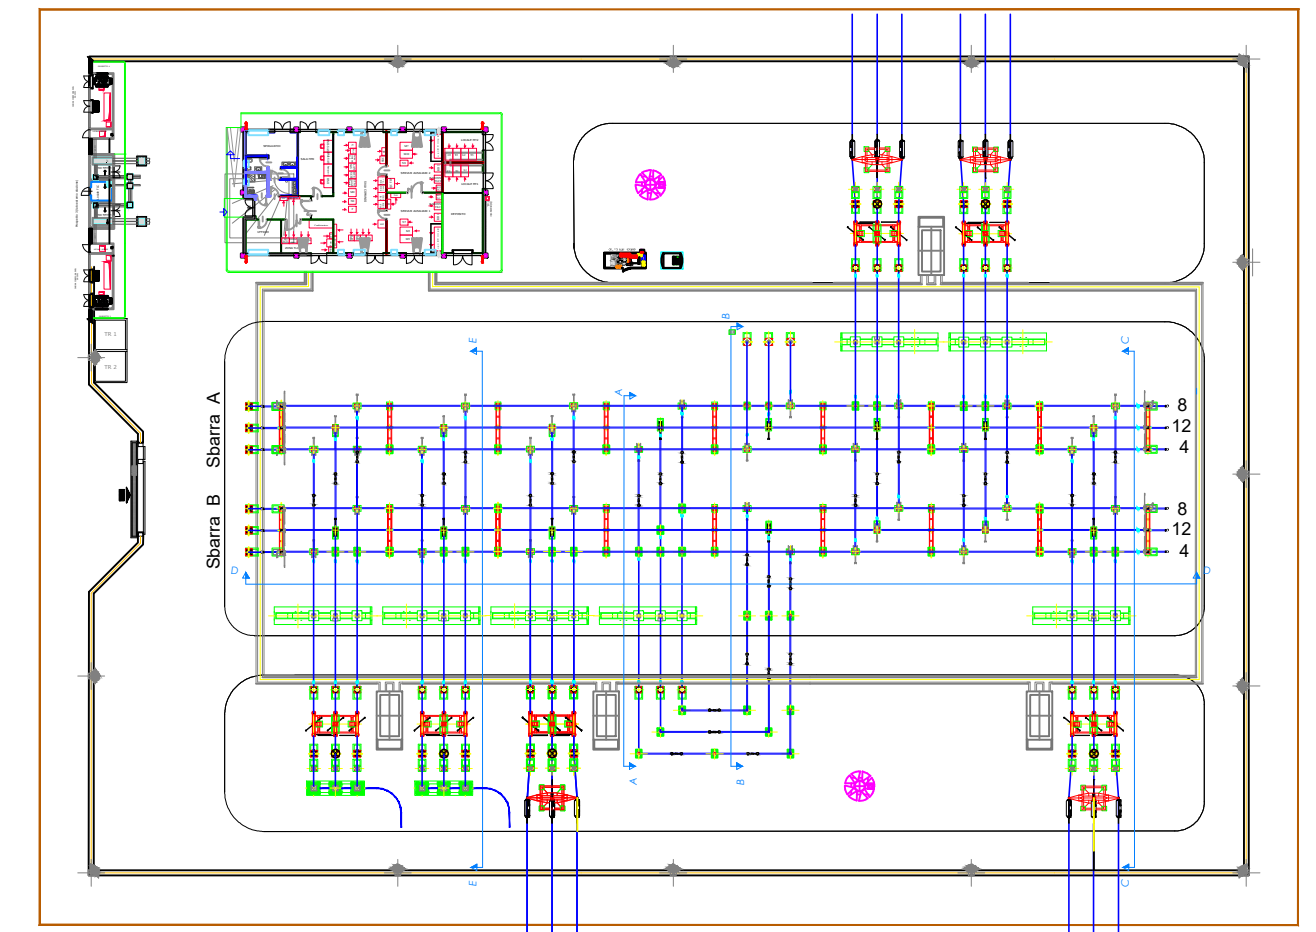

REGIONE MOLISE
Provincia di Campobasso
COMUNI DI MACCHIA VALFORTORE, MONACILIONI E PIETRACATELLA

PROGETTO
FUTURA SE RTN 150 kV DA INSERIRE IN ENTRA ED ESCE ALLA LINEA "MORRONE-LARINO" ED ELETTRODOTTO A 150 kV TRA LA SUDETTA SE E LA CP PIETRACATELLA, OPERE PROPEDEUTICHE ALLA CONNESSIONE DEL POTENZIAMENTO DELL'IMPIANTO EOLICO MACCHIA VALFORTORE - MONACILIONI - PIETRACATELLA - S. ELIA A PIANISI, GIA' AUTORIZZATO CON DECRETO N. 0000170 DEL 05/05/2021

NUOVA STAZIONE RTN 150 kV E RACCORDI AT
STALLO PARALLELO 150 kV

PROGETTO DEFINITIVO

COMMITTENTE
ERG Wind Energy
ERG
EVOLVING ENERGIES

02	30/11/2023	Emissione Finale	ISMES/3E	P. Bonalumi	F. Carnevale
01	20/07/2022	Revisione a seguito commenti Tema	ISMES/3E	P. Bonalumi	F. Carnevale
00	21/01/2022	Prima emissione	ISMES/3E	P. Bonalumi	F. Carnevale

REV.	DATA	DESCRIZIONE REVISIONI	ELABORATO	VERIFICATO	APPROVATO
PROGETTISTA CESI S.p.A. Consulting Division Civil and Structural Engineering Via Rubattino 54 I-20134 Milano - Italy Tel: +39 02 21251 Fax: +39 02 21255440 e-mail: info@cesi.it www.cesi.it					
CONSULENTI SPECIALISTICI ISMES a CESI Company 3E Ingegneria S.r.l.					

OGGETTO DELL'ELABORATO
Tav. C.008.D3 - Stallo parallelo 150 kV
ING. F. CARNEVALE
SCALA 1:100
FOGLIO 1/1

ELABORATO N.
C2300056
NOME FILE
C.008.D3 - Stallo parallelo 150 kV.dwg

NUMERO E DATA ORDINE: 4700028471 del 12.05.2020 pos. 30 prot. C1015942
SCALA DI STAMPA: 1=1
SOSTITUISCE IL:
SOSTITUITO DAL:

Tutti i diritti su questo documento sono riservati. Riproduzione vietata, anche parzialmente, senza autorizzazione scritta.