




PROFILO ELETTROMECCANICO E-E

SEZIONE APPARECCHIATURE STALLO 150 kV NUOVA SE RTN - LINEA IN CAVO
Comune di Morrone del Sannio

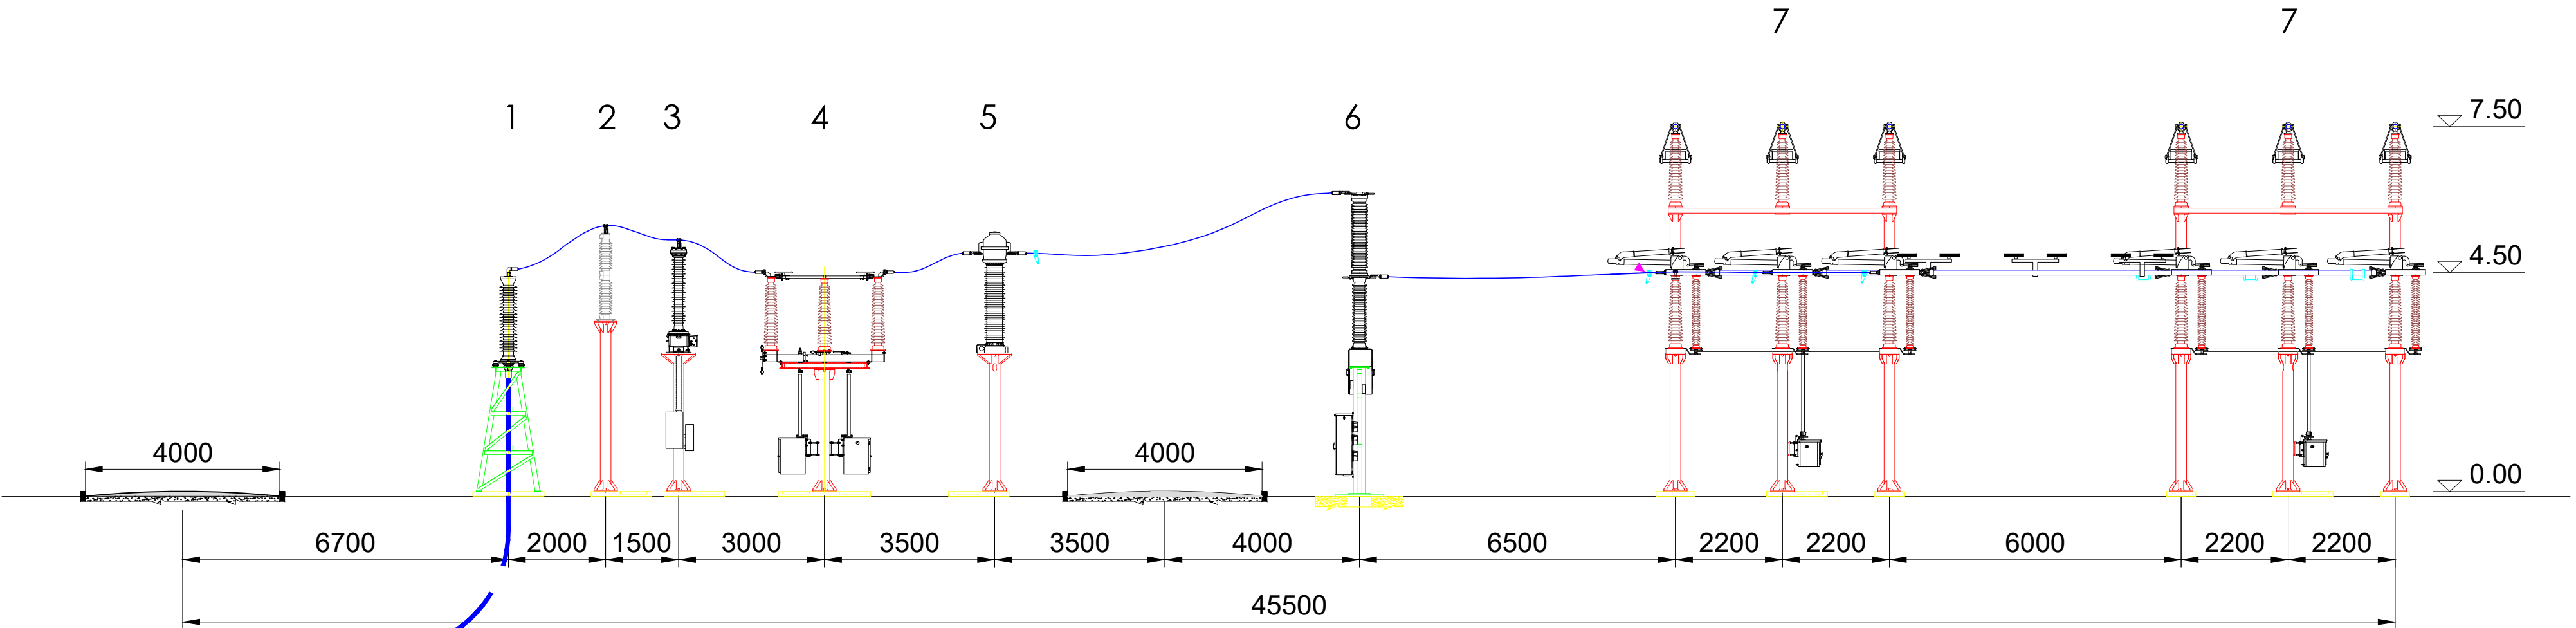

LEGENDA STALLO DI CONSEGNA NUOVA SE TERNA 150 kV	
1	Terminali cavi AT
2	Scaricatore AT
3	TVC
4	Sezionatore orizzontale
5	TA
6	Interruttore tripolare
7	Sezionatore verticale

PLANIMETRIA STALLO LINEA IN CAVO A 150 kV

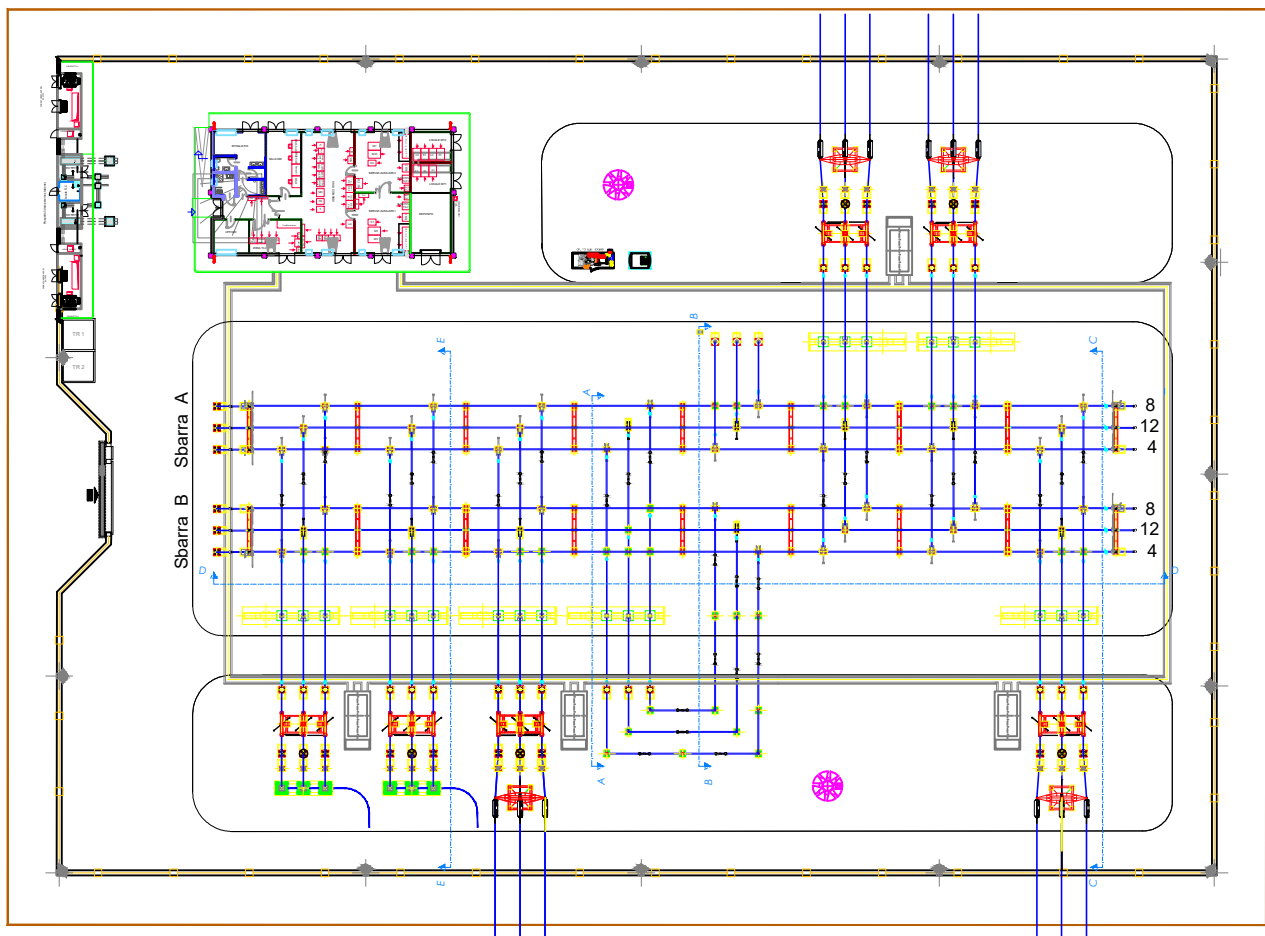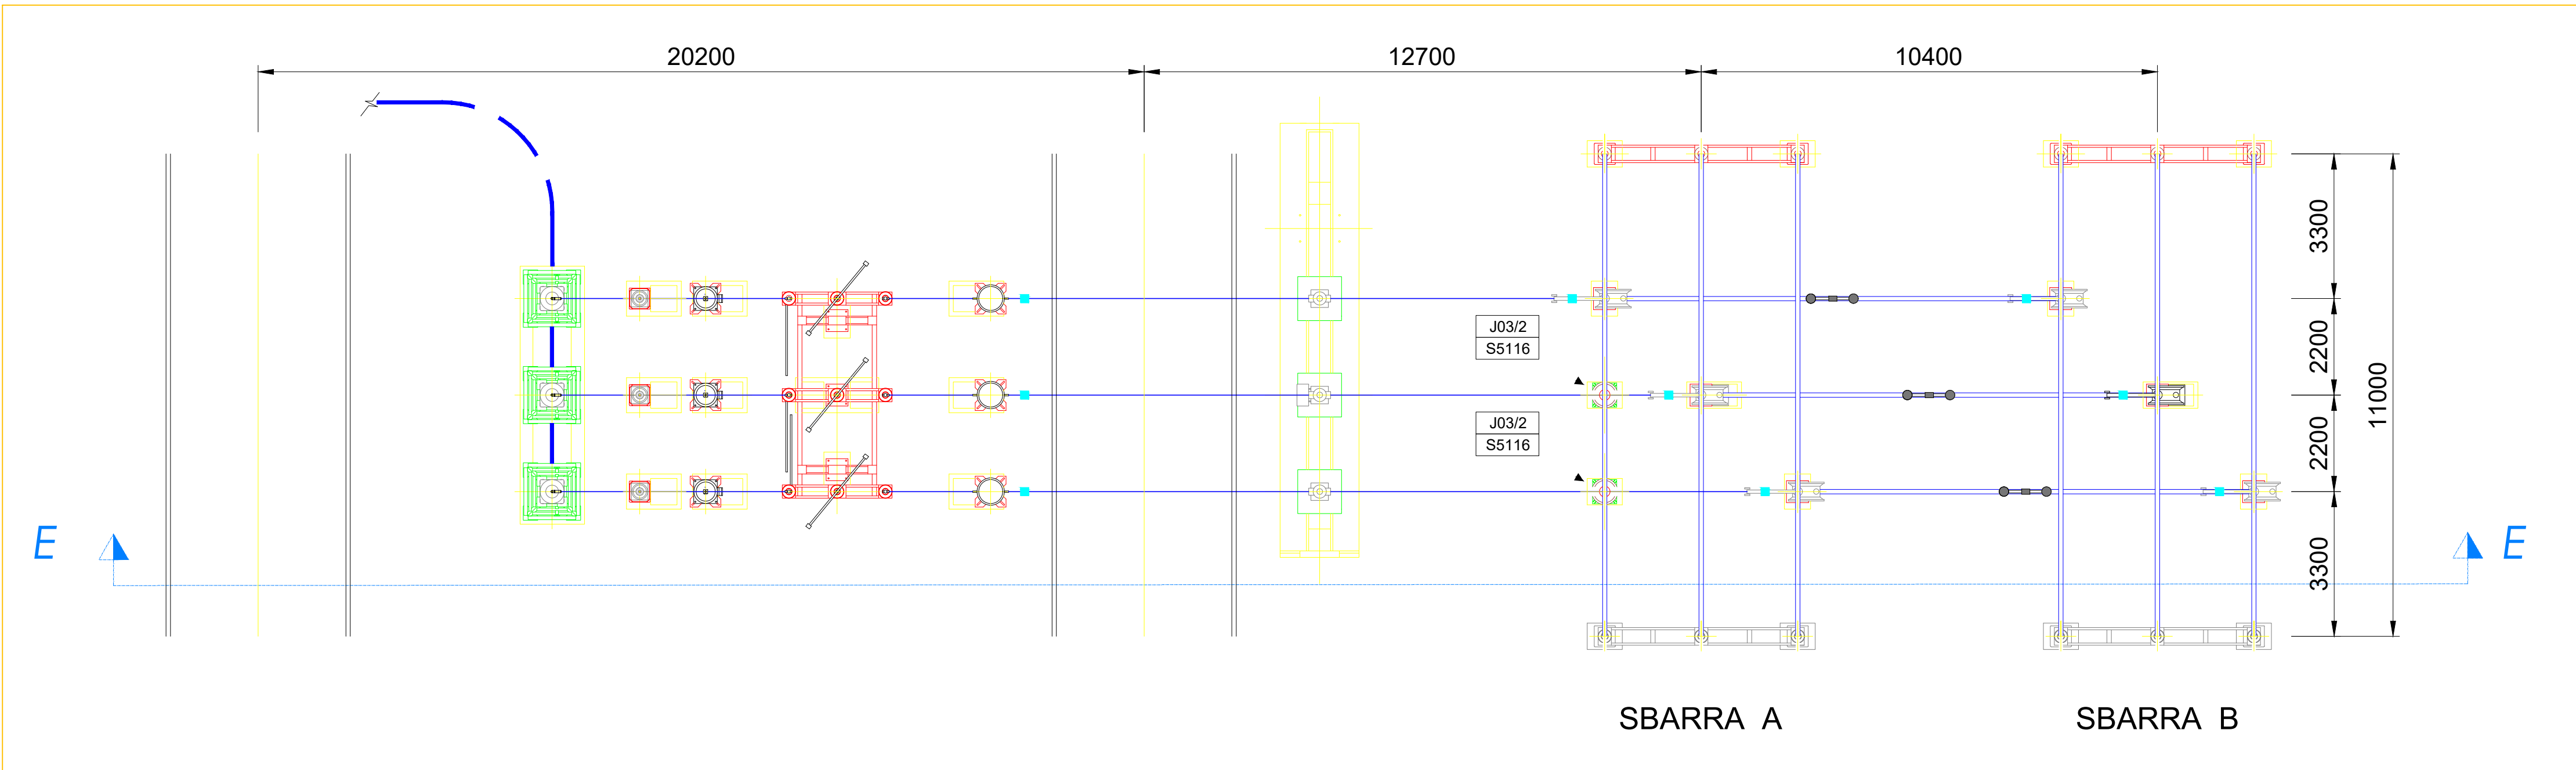

REGIONE MOLISE
Provincia di Campobasso
COMUNI DI MACCHIA VALFORTORE, MONACILIONI E PIETRACATELLA

PROGETTO
FUTURA SE RTN 150 kV DA INSERIRE IN ENTRA ED ESCE ALLA LINEA
"MORRONE-LARINO" ED ELETTRODOTTO A 150 kV TRA LA SUDETTA SE E LA
CP PIETRACATELLA, OPERE PROPEDEUTICHE ALLA CONNESSIONE DEL
POTENZIAMENTO DELL'IMPIANTO EOLICO MACCHIA VALFORTORE -
MONACILIONI - PIETRACATELLA - S. ELIA A PIANISI, GIA' AUTORIZZATO CON
DECRETO N. 0000170 DEL 05/05/2021

NUOVA STAZIONE RTN 150 kV E RACCORDI AT
STALLO LINEA ARRIVO IN CAVO 150 kV

PROGETTO DEFINITIVO

COMMITTENTE
ERG Wind Energy
ERG
EVOLVING ENERGIES

01	30/11/2023	Emissione Finale	ISMES/3E	P. Bonalumi	F. Carnevale
00	21/01/2022	Prima emissione	ISMES/3E	P. Bonalumi	F. Carnevale
REV.	DATA	DESCRIZIONE REVISIONI	ELABORATO	VERIFICATO	APPROVATO

PROGETTISTA
CESI S.p.A.
Consulting Division
Civil and Structural Engineering
Via Rubettino 54
I-20134 Milano - Italy
Tel: +39 02 21251 Fax: +39 02 21255440
e-mail: info@cesi.it www.cesi.it

CONSULENTI SPECIALISTICI
ISMES
a CESI Company

3E Ingegneria S.r.l.

OGGETTO DELL'ELABORATO
Tav. C.008.D4 - Stallo linea arrivo in cavo 150 kV

ING. F. CARNEVALE

ELABORATO N. C2300056

NOME FILE C.008.D4 - Stallo linea arrivo in cavo 150 kV.dwg

SCALA 1:100

FOGLIO 1/1

NUMERO E DATA ORDINE: 4700028471 del 12.05.2020 pos. 30 prot. C1015942

SCALA DI STAMPA: 1=1

SOSTITUISCE IL:

SOSTITUITO DAL:

Tutti i diritti su questo documento sono riservati. Riproduzione vietata, anche parzialmente, senza autorizzazione scritta.