




COMUNE DI MORRONE DEL SANNIO - VARIANTE AL PROGRAMMA DI FABBRICAZIONE TAV. 1 ZONIZZAZIONE DEL TERRITORIO COMUNALE - 1982

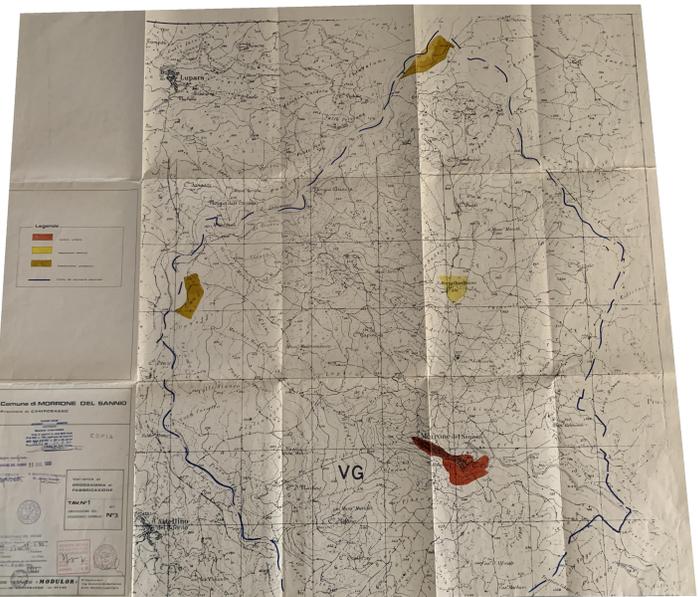


COMUNE DI MORRONE DEL SANNIO - VARIANTE AL PROGRAMMA DI FABBRICAZIONE TAV. 2 ZONIZZAZIONE DEL CENTRO URBANO - 1982

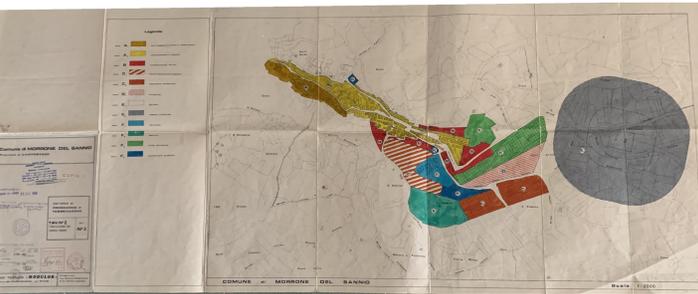

COMUNE DI MORRONE DEL SANNIO - VARIANTE AL PROGRAMMA DI FABBRICAZIONE TAV. 3 ZONIZZAZIONE ESTERNA S. MARIA CASALPIANO - 1982

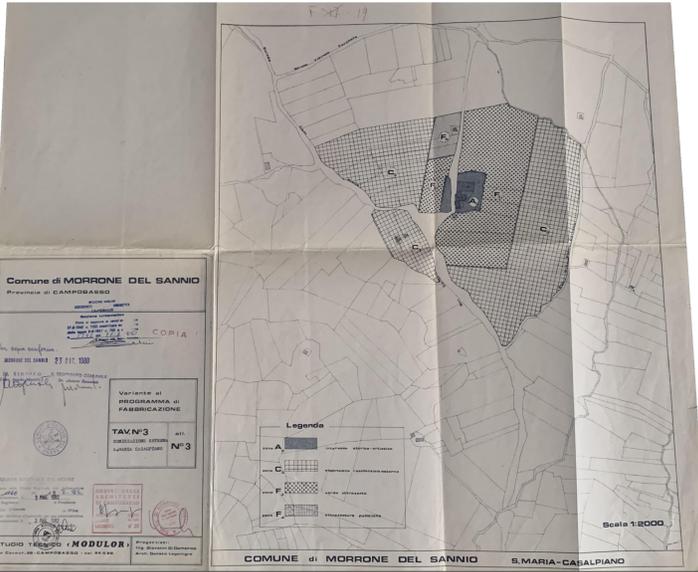

COMUNE DI MORRONE DEL SANNIO - VARIANTE AL PROGRAMMA DI FABBRICAZIONE TAV. 4 ZONIZZAZIONE ESTERNA ZONA D2 LOCALITA' VALLE CUPA - 1982

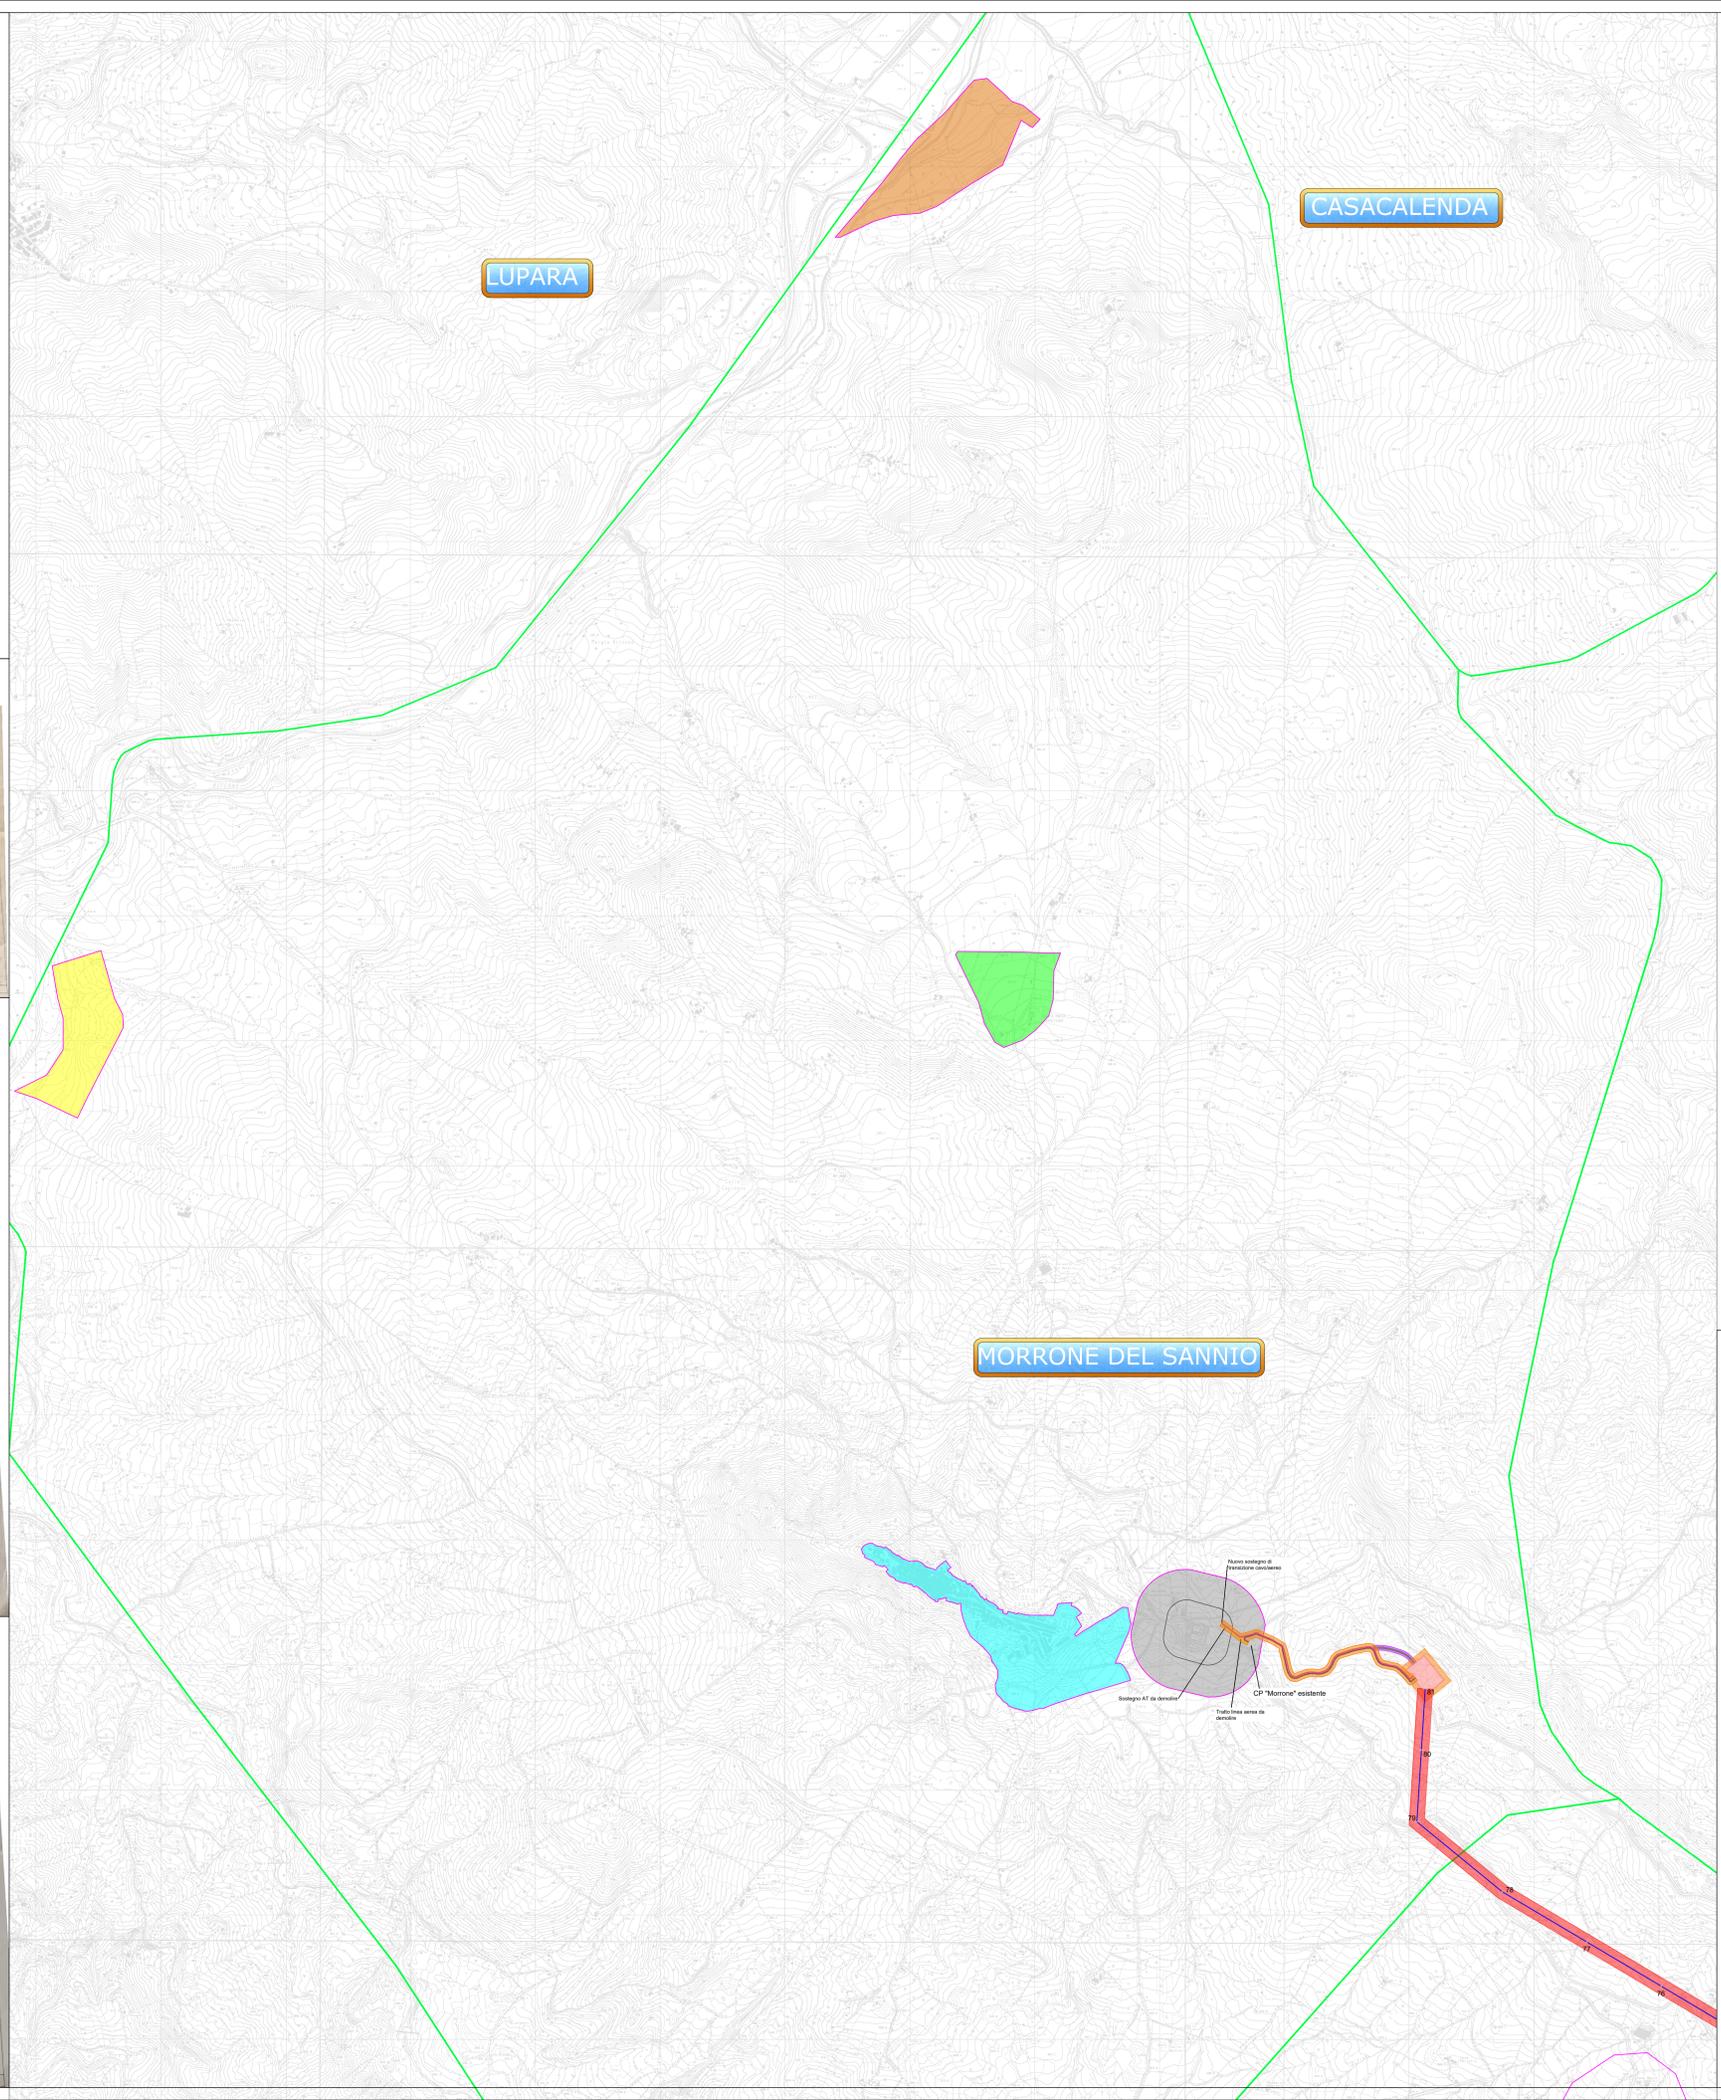

Legenda

- Linea aerea a 150 kV
- Limiti Comunali
- Sostegno AT a 150 kV
- Nuovi raccordi in cavo a 150 kV alla RTN
- Nuova stazione RTN 150kV "Morrone"
- Aree Potenzialmente Impegnate (API): 30m per parte
- Comune di Morrone del Sannio - Programma di fabbricazione - Area rispetto cimiteriale
- Comune di Morrone del Sannio - Programma di fabbricazione - Centro Urbano
- Comune di Morrone del Sannio - Programma di fabbricazione - S. Maria Casalpiano
- Comune di Morrone del Sannio - Programma di fabbricazione - Zona D2 località Valle Cupa
- Comune di Morrone del Sannio - Programma di fabbricazione - Insediamento produttivo

REGIONE MOLISE
Provincia di Campobasso
COMUNI DI MACCHIA VALFORTORE, MONACILIONI E PIETRACATELLA

PROGETTO
FUTURA SE RTN 150 kV DA INSERIRE IN ENTRA ED ESCE ALLA LINEA "MORRONE-LARINO" ED ELETTRODOTTO A 150 kV TRA LA SUDETTA SE E LA CP PIETRACATELLA, OPERE PROPEDEUTICHE ALLA CONNESSIONE DEL POTENZIAMENTO DELL'IMPIANTO EOLICO MACCHIA VALFORTORE - MONACILIONI - PIETRACATELLA - S. ELIA A PIANISI, GIÀ AUTORIZZATO CON DECRETO N. 0000170 DEL 05/05/2021

PROGETTO DEFINITIVO

COMMITENTE
ERG Wind Energy

03	30/11/2022	Emissione Finale	F. Ghidella	P. Bonalumi	F. Carnevale
02	03/03/2023	Revisione a seguito commenti Tema	F. Ghidella	P. Bonalumi	F. Carnevale
01	04/11/2022	Revisione a seguito richiesta di Tema di modifica soluzione tecnica raccordi	F. Ghidella	P. Bonalumi	F. Carnevale
00	21/01/2022	Prima emissione	F. Ghidella	P. Bonalumi	F. Carnevale

REV.	DATA	DESCRIZIONE REVISIONI	ELABORATO	VERIFICATO	APPROVATO

PROGETTISTA
CESI S.p.A. Consulting Division
Civil and Structural Engineering
Via Rubattino 54
I-20134 Milano - Italy
Tel: +39 02 21251 Fax: +39 02 2125440
email: info@cesi.it www.cesi.it

CONSULENTI SPECIALISTI

OGGETTO DELL'ELABORATO
Tav. B.003.D1 - Corografia su CTR del tracciato con distribuzione dei sostegni e Programma di fabbricazione comune di Morrone del Sannio

ING. F. CARNEVALE

ELABORATO N.	NOME FILE	SCALA	FOLIO
C2300056	Tav. B.003.D1 - Programma Fabbricazione Morrone.dwg	1:10.000	1/1

NUMERO E DATA ORDINE: 4700028471 del 12.05.2020 pos. 30 prot. C1015942
SCALA DI STAMPA: 1:1 SOSTITUISCE IL: SOSTITUITO DAL:

Tutti i diritti su questo documento sono riservati. Riproduzione totale, anche parzialmente, senza autorizzazione scritta.