

- Legenda**
- Elettrodotto 150kV in progetto
  - Sostegni 150kV in progetto
  - - - Raccordi interrati 150 kV in progetto
  - SE Morrone in progetto
  - Impianto eolico autorizzato
  - Comuni
- Beni tutelati dal D.Lgs. 42/2004**
- Art. 10 - Beni culturali
    - 1, Palazzo Cappuccilli
    - 2, Ex Palazzo Baronale o Francone
    - 3, Tenuta Centocelle
    - 4, Complesso villa rustica et  ellenistico-imperiale
    - 5, Castello di Pietracatella
    - 6, Chiesa SS. Annunziata
    - 7, Complesso casino La Grimalda
    - 8, Convento di San Francesco
    - 9, Edificio in largo Diaz,2
    - 10, Castello dei Gambacorta
  - Art. 136 - Aree di notevole interesse pubblico (lett. c e d)
  - Art. 142 1-c - Aree di rispetto di fiumi, torrenti e corsi d'acqua
  - Art. 142 1-g - Territori coperti da foreste e da boschi
  - Art. 142 1-m - Zone di interesse archeologico

N.B. Il sostegno rappresentato nella Tavola   da intendersi come un simbolo necessario solamente all'individuazione del centro picchetto; non rappresenta pertanto l'effettiva area in ingombro.

**REGIONE MOLISE**  
 Provincia di Campobasso  
 COMUNI DI MORRONE DEL SANNIO - PROVIDENTI - RIPABOTTONI -  
 SANTI'ELIA A PIANISI - MACCHIA VALFORTORE - PIETRACATELLA

PROGETTO: Futura SE RTN 150 kV da inserire in entra ed esce alla linea "Morrone - Larino" ed elettrodotto a 150 kV tra la suddetta SE e la CP Pietracatella, opere propedeutiche alla connessione del potenziamento dell'impianto eolico Macchia Valfortore-Monacilioni-Pietracatella-S. Elia a Pianisi, gi  autorizzato con decreto n.0000170 del 05/05/2021



**RELAZIONE PAESAGGISTICA**


COMITENTE: **ERG Wind Energy**

REV.	DATA	DESCRIZIONE REVISIONI	ELABORATO	VERIFICATO	APPROVATO
00	27/11/2023	Prima emissione			

PROGETTISTA: **CESI** via Raabotto, 54  
20134 Milano - Italy  
Tel: +39 02 21251 - Fax: +39 02 21255440  
e-mail: info@cesi.it - www.cesi.it

OGGETTO DELL'ELABORATO: **Tavola 4 - Regime vincolistico**

ELABORATO N:	NOME FILE:	SCALA:	FOLIO:
C3015206	C3015206_Tav04_Regime vincolistico-OSM_25k_A0_.pdf	1:25000	1/1

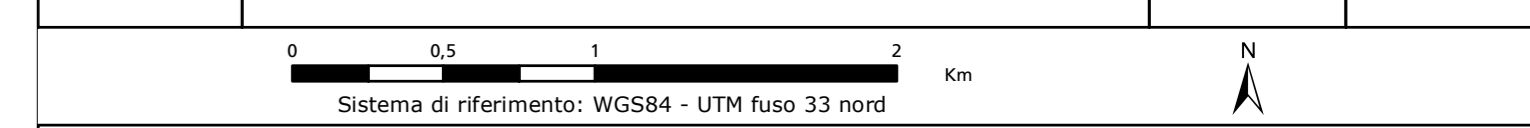

NUMERO E DATA ORDINE: \_\_\_\_\_ SOSTITUISCE IL: \_\_\_\_\_ SOSTITUITO DAL: \_\_\_\_\_

Tutti i diritti di questo documento sono riservati. Riproduzione vietata, anche parzialmente, senza autorizzazione scritta.