



PROSPETTO SUD scala 1:500



SEZIONE AA scala 1:200



SEZIONE BB scala 1:200

Revisione	Data	Oggetto	Redatto	Controllato	Verificato	Approvato
0	03/2023	Prima emissione				

Comitente:  
**BAGNI CASTELLUCCIO S.p.a.**  
 Sede Legale: Via Fieschi, 3/17 - 16121 - Genova  
 Tel. +39 010 521111  
 e-mail: castelluccio@fastwebnet.it  
 Part. IVA: 02218930101

COORDINAMENTO PROGETTAZIONE	
<b>Progetto Architettonico</b> Dott. Arch. Marco Roggeri - mag MA architettura Via Cardinal Magli, 26 - 18010 - Santo Stefano al Mare (IM) Tel. +39 0174 85301 e-mail: m.roggeri@mag.ma.it Part. IVA: 01211220992	<b>Progettazione Opere Marittime</b> Studio Balerini Ingegneri Associati Via Caffaro, 27/10 - 16124 - Genova Tel. +39 010 299 1269 e-mail: studiobalerini@gmail.com Part. IVA: 0255650992
<b>Progetto Strutturale</b> Dott. Ing. Davide Barilli - BID INGEGNERIA STP S.r.l. Piazza R. Balbo, 4/28 - 16149 - Genova Tel. +39 010 520074 e-mail: studio@bidingegneria.com Part. IVA: 02533079998	<b>Progettazione Opere Fluviali</b> Dott. Ing. Giampiero Nobile - OAC INNOVATION SRL Via di Sottospa, 1A/81 - 16124 - Genova Tel. +39 010 888 8603 e-mail: gnobile@oacinnovation.com Part. IVA: 02706420991
<b>Progetto Impianti</b> Dott. Ing. Maurizio Cambiaso - Cambiaso Ingegneria S.r.l. Piazza della Vittoria, 10/23 - 16121 - Genova Tel. +39 010 9600286 e-mail: cambiaso.maurizio@gmail.com Part. IVA: 02360420992	<b>Progettazione Geologica</b> Dott. Geol. Andrea Guardani Piazza S. Benedetto, 8 - 16018 - Taggia (IM) Tel. +39 0184 475814 e-mail: aguardani@proteggere.com Part. IVA: 01277750889
<b>Progettazione Acustica</b> Dott. Ing. Gianluca Agliata Via Montebello, 10/2 - 16121 - Genova Tel. +39 010 521111 e-mail: gianluca.agliata@gmail.com Part. IVA: 01438460998	<b>Progettazione Geologica</b> Dott. Geol. Paolo Anfosso Via Lungo Argentea, 19 - 16018 - Taggia (IM) Tel. +39 010 995 4781 e-mail: anfosso.paulo@proteggere.com Part. IVA: 01532880087
<b>Progettazione Geologica</b> Dott. Geol. Stefano Romanelli Piazza S. Giovanni, 1/1 - 16043 - Chiavari (GE) Tel. +39 0185312417 e-mail: romanelli.stefano@libero.it Part. IVA: 02318810302	<b>Rilievi</b> Geom. Alberto Contarini - Agno Via Colombo, 13 - 16121 - Genova Tel. +39 010 995 7385 e-mail: contarini@agno.it Part. IVA: 03787920101

Intervento/Opera	Realizzazione di una struttura dedicata alla nautica da diporto a Genova Pegli procedimento previsto dal D.P.R. 2/12/1997 n. 509	Scala	1/500 - 1/200	Data	03 Ottobre 2023
Oggetto della tavola	PROSPETTO DEFINITIVO	Favola N°	D-AR-AT-012-0		
Livello Progettazione	DEFINITIVO				

ESERCIZIO DI INFORMATICA IN UNO DEI CONTINENTI SOTTO PROTEZIONE DI COPYRIGHT. TUTTI I DIRITTI RISERVATI. NON POSSONO ESSERE RIPRODOTTI, RIPRODOTTI, MODIFICATI, NESSUNO DEI CONTINENTI SOTTO PROTEZIONE DI COPYRIGHT. TUTTI I DIRITTI RISERVATI. NON POSSONO ESSERE RIPRODOTTI, RIPRODOTTI, MODIFICATI, NESSUNO DEI CONTINENTI SOTTO PROTEZIONE DI COPYRIGHT. TUTTI I DIRITTI RISERVATI.