




PIANTA LIVELLO + 2.50 - scala 1:500

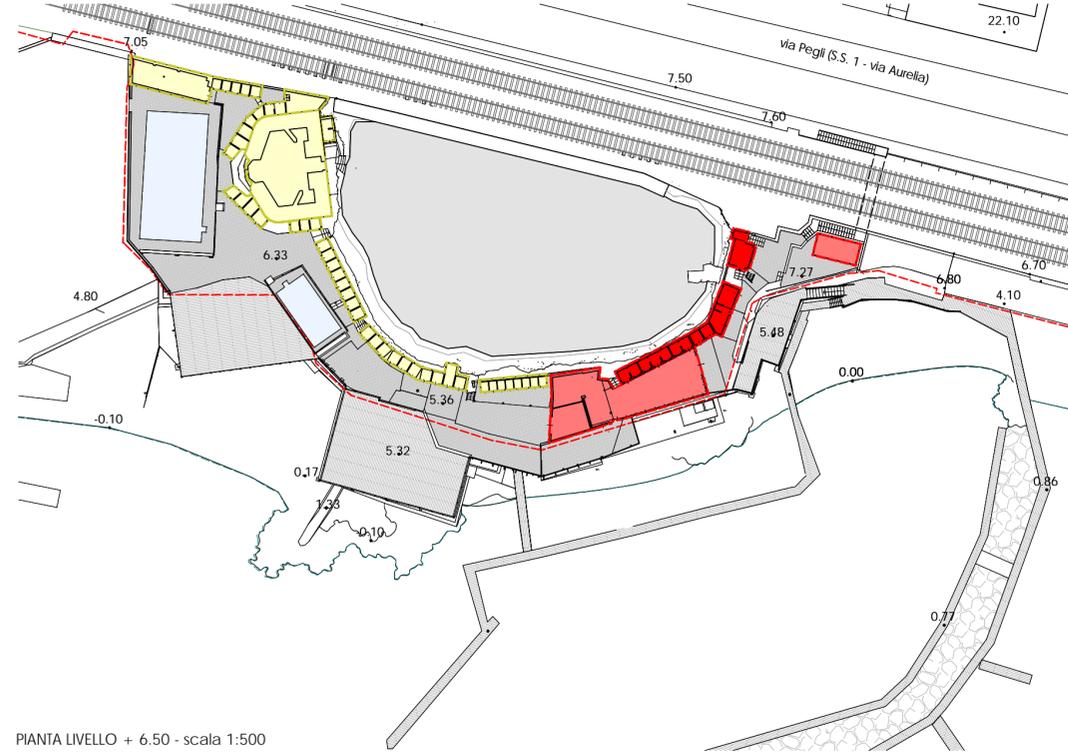

PIANTA LIVELLO + 6.50 - scala 1:500

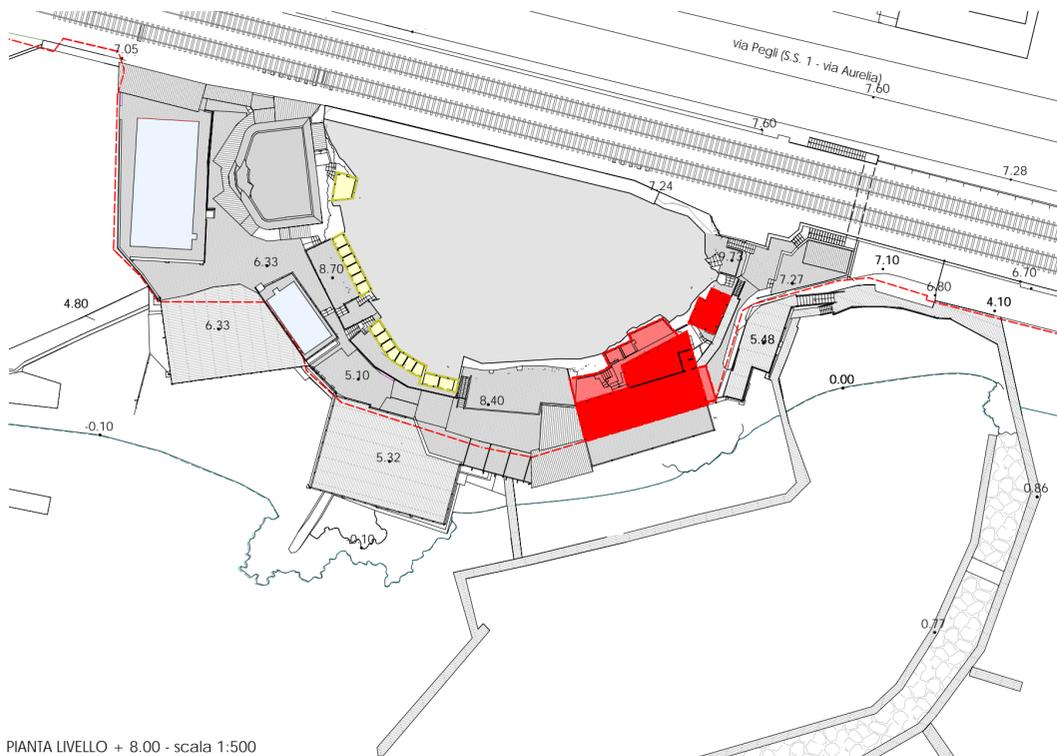

PIANTA LIVELLO + 8.00 - scala 1:500

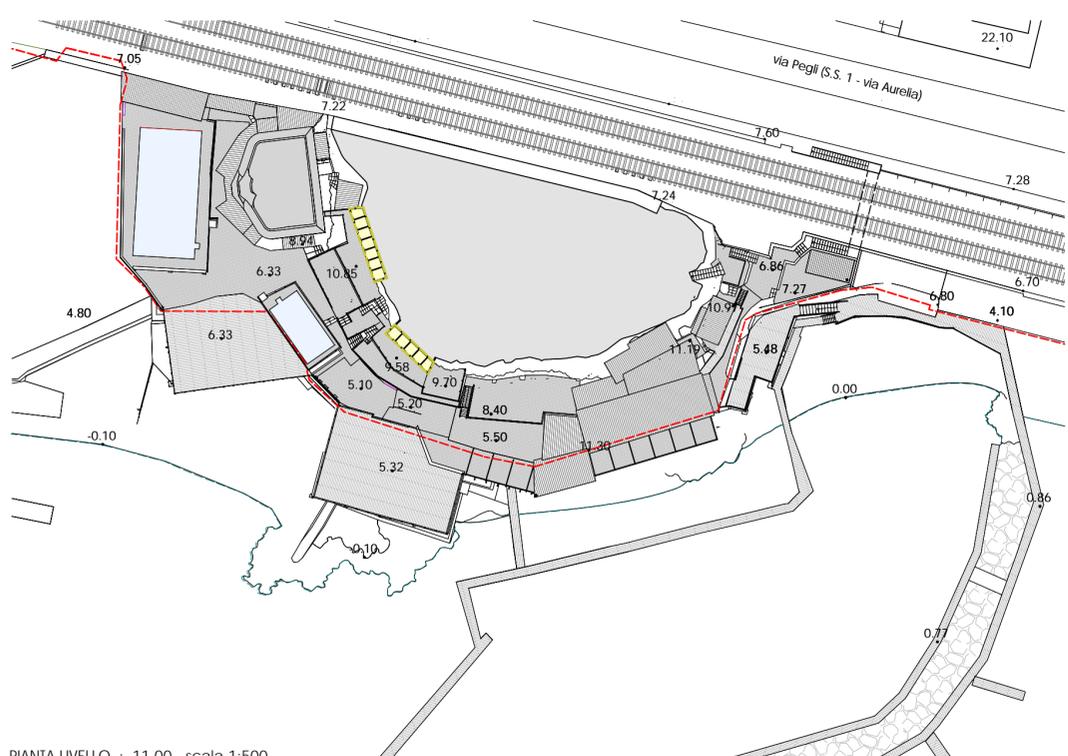

PIANTA LIVELLO + 11.00 - scala 1:500

LEGENDA

- Turistico ricettivo in proprietà Bagni Castelluccio S.R.L. mq 163.46
- Turistico ricettivo di opere di presunto abuso soggette ad ingiunzione mq 158.97
- Locali locali accessori e pertinenziali delle strutture legate alla balneazione mq 282.92 (esclusi da S.L.U.)

Revisione	Data	Oggetto	Redatto	Controllato	Verificato	Approvato
0	011. 2023	Prima Emissione				

Committente  
**BAGNI CASTELLUCCIO S.p.a.**  
 Sede Legale: Via Fieschi, 3/17 - 16121 - Genova  
 Tel. +39 0106121111  
 e-mail: castelluccio@fastwebnet.it  
 Part. IVA: 02218930101



COORDINAMENTO PROGETTAZIONE	
<b>Progetto Architettonico</b> Dott. Arch. Marco Roggeri - mag.MA architetture Via Cardinal Meglia, 28 - 18010 - Santo Stefano al Mare (IM) Tel. +39 347 6185301 e-mail: info@mag-ma.it Part. IVA: 01211220080	<b>Progettazione Opere Marittime</b> Studio Ballerini Ingegneri Associati Via Caffaro, 27/10 - 16124 - Genova Tel. +39 010 209 1295 e-mail: studioballerini@gmail.com Part. IVA: 02555620992
<b>Progetto Strutturale</b> Dott. Ing. Davide Barilli - BD INGEGNERIA STP S.r.l. Piazza R. Baldini, 4/28 - 16149 - Genova Tel.: +39 010532074 e-mail: studio@bdingegneria.com Part. IVA: 02533670994	<b>Progettazione Opere Fluviali</b> Dott. Ing. Giampiero Nobile - OAC INNOVATION SRL Via di Sottoripa, 1A/81 - 16124 - Genova Tel. +39 010 869 8603 e-mail: gnobile@oacingegneria.com Part. IVA: 02790430991
<b>Progetto Impianti</b> Dott. Ing. Maurizio Cambiaso - Cambiaso Ingegneria S.r.l. Piazza della Vittoria 15/23 - 16121 - Genova Tel.: +39 0108690286 e-mail: cambiaso.maurizio@gmail.com Part. IVA: 02360420992	<b>Progettazione Geologica</b> Dott. Geol. Andrea Guardiani Piazza S. Benedetto, 8 - 18018 - Taggia (IM) Tel. +39 0184 475874 e-mail: aguardiani.ag@gmail.com Part. IVA: 01277730089
<b>Progettazione Acustica</b> Dott. Ing. Gianluca Agliata Via Montelungo 80/2 - 16121 - Genova Tel.: +39 335 6116854 e-mail: gianluca.agliata@gmail.com Part. IVA: 01438460998	<b>Progettazione Geologica</b> Dott. Geol. Paolo Anfossi Via Lungo Argentina, 19 - 18018 - Taggia (IM) Tel. +39 3937684781 e-mail: anfossipaolo@libero.it Part. IVA: 01532840087
<b>Progettazione Geologica</b> Dott. Geol. Stefano Romanelli Piazza S. Giovanni 9/3 - 16043 - Chiavari (GE) Tel.: +39 0185312417 e-mail: romanelli.stefano@libero.it Part. IVA: 02318810302	<b>Rilievi</b> Geom. Alberto Centenari - 4geo Via Colombo, 13 - 16121 - Genova Tel. +39 010 5957355 e-mail: centenari@4geo.it Part. IVA: 03787920101

Intervento/Opera	Realizzazione di una struttura dedicata alla nautica da diporto a Genova Pegli procedimento previsto dal D.P.R. 2/12/1997 n. 509 PROGETTO DEFINITIVO	Scala	1/500	Data	03 Ottobre 2023
Oggetto della tavola	<b>PLANIMETRIA GENERALE CALCOLO S.L.U. SITUAZIONE ATTUALE</b>	Tavola N°	<b>D-AR-AT-042-0</b>		
Livello Progettazione		<b>DEFINITIVO</b>			

I DISegni E LE INFORMAZIONI IN ESSi CONTENUTE SONO PROPRIETÀ ESCLUSIVA DEL GRUPPO DI PROGETTAZIONE E NON POSSONO ESSERE MODIFICATE, RIPRODOTTE, RESI PUBBLICI O UTILIZZATE PER USI DIFFERENTI DA QUELLI PER CUI SONO STATI REDATTI, SALVO AUTORIZZAZIONE SCRITTA.