

0	Ott. 2023	Prima Emissione				
Revisione	Data	Oggetto	Redatto	Controllato	Verificato	Approvato

Committente

# BAGNI CASTELLUCCIO S.p.a.

Sede Legale: Via Fieschi, 3/17 - 16121 - Genova

Tel. +39 0106121111

e-mail: castelluccio@fastwebnet.it


Part. IVA: 02218930101



## COORDINAMENTO PROGETTAZIONE

<p><b>Progetto Architettonico</b></p> <p>Dott. Arch. Marco Roggeri - mag.MA architetture Via Cardinal Meglia, 28 - 18010 - Santo Stefano al Mare (IM) Tel. +39 347 6185301 e-mail: info@mag-ma.it Part. IVA: 01211220080</p>	<p><b>Progettazione Opere Marittime</b></p> <p>Studio Ballerini Ingegneri Associati Via Caffaro, 27/10 - 16124 - Genova Tel. +39 010 209 1295 e-mail: studioballerini@gmail.com Part. IVA: 02555620992</p>
<p><b>Progetto Strutturale</b></p> <p>Dott. Ing. Davide Barilli - BD INGEGNERIA STP S.r.l. Piazza R. Baldini, 4/28 - 16149 - Genova Tel.: +39 010532074 e-mail: studio@bdingegneria.com Part. IVA: 02533670994</p>	<p><b>Progettazione Opere Fluviali</b></p> <p>Dott. Ing. Giampiero Nobile - OAC INNOVATION SRL Via di Sottoripa, 1A/81 - 16124 - Genova Tel. +39 010 869 8603 e-mail: gnobile@oacingegneria.com Part. IVA: 02790430991</p>
<p><b>Progetto Impianti</b></p> <p>Dott. Ing. Maurizio Cambiaso - Cambiaso Ingegneria S.r.l. Piazza della Vittoria 15/23 - 16121 - Genova Tel.: +39 0108690286 e-mail: cambiaso.maurizio@gmail.com Part. IVA: 02360420992</p>	<p><b>Progettazione Geologica</b></p> <p>Dott. Geol. Andrea Guardiani Piazza S.Benedetto, 8 - 18018 - Taggia (IM) Tel. +39 0184 475874 e-mail: aguardiani.ag@gmail.com Part. IVA: 01277730089</p>
<p><b>Progettazione Acustica</b></p> <p>Dott. Ing. Gianluca Agliata Via Montelungo 80/2 - 16121 - Genova Tel.: +39 335 6116854 e-mail: gianluca.agliata@gmail.com Part. IVA: 01438460998</p>	<p><b>Progettazione Geologica</b></p> <p>Dott. Geol. Paolo Anfossi Via Lungo Argentina, 19 - 18018 - Taggia (IM) Tel. +39 3937684781 e-mail: anfossipaolo@libero.it Part. IVA: 01532840087</p>
<p><b>Progettazione Geologica</b></p> <p>Dott. Geol. Stefano Romanelli Piazza S.Giovanni 9/3 - 16043 - Chiavari (GE) Tel.: +39 0185312417 e-mail: romanelli.stefano@libero.it Part. IVA: 02318810302</p>	<p><b>Rilievi</b></p> <p>Geom. Alberto Centenari - 4geo Via Colombo, 13 - 16121 - Genova Tel. +39 010 5957355 e-mail: centenari@4geo.it Part. IVA: 03787920101</p>

<p><b>Intervento/Opera</b></p> <p>Realizzazione di una struttura dedicata alla nautica da diporto a Genova Pegli procedimento previsto dal D.P.R. 2/12/1997 n. 509 <b>PROGETTO DEFINITIVO</b></p>	<p><b>Scala</b></p> <p>1/2000</p>	<p><b>Data</b></p> <p>03 Ottobre 2023</p>
<p><b>Oggetto della tavola</b></p> <p><b>MAPPE CATASTALI DELLE AREE RICOMPRESSE NEL P.U.O.</b></p>	<p><b>Tavola N°</b></p> <p><b>D-AR-AT- 09-0</b></p>	
<p><b>Livello Progettazione</b></p> <p><b>DEFINITIVO</b></p>		

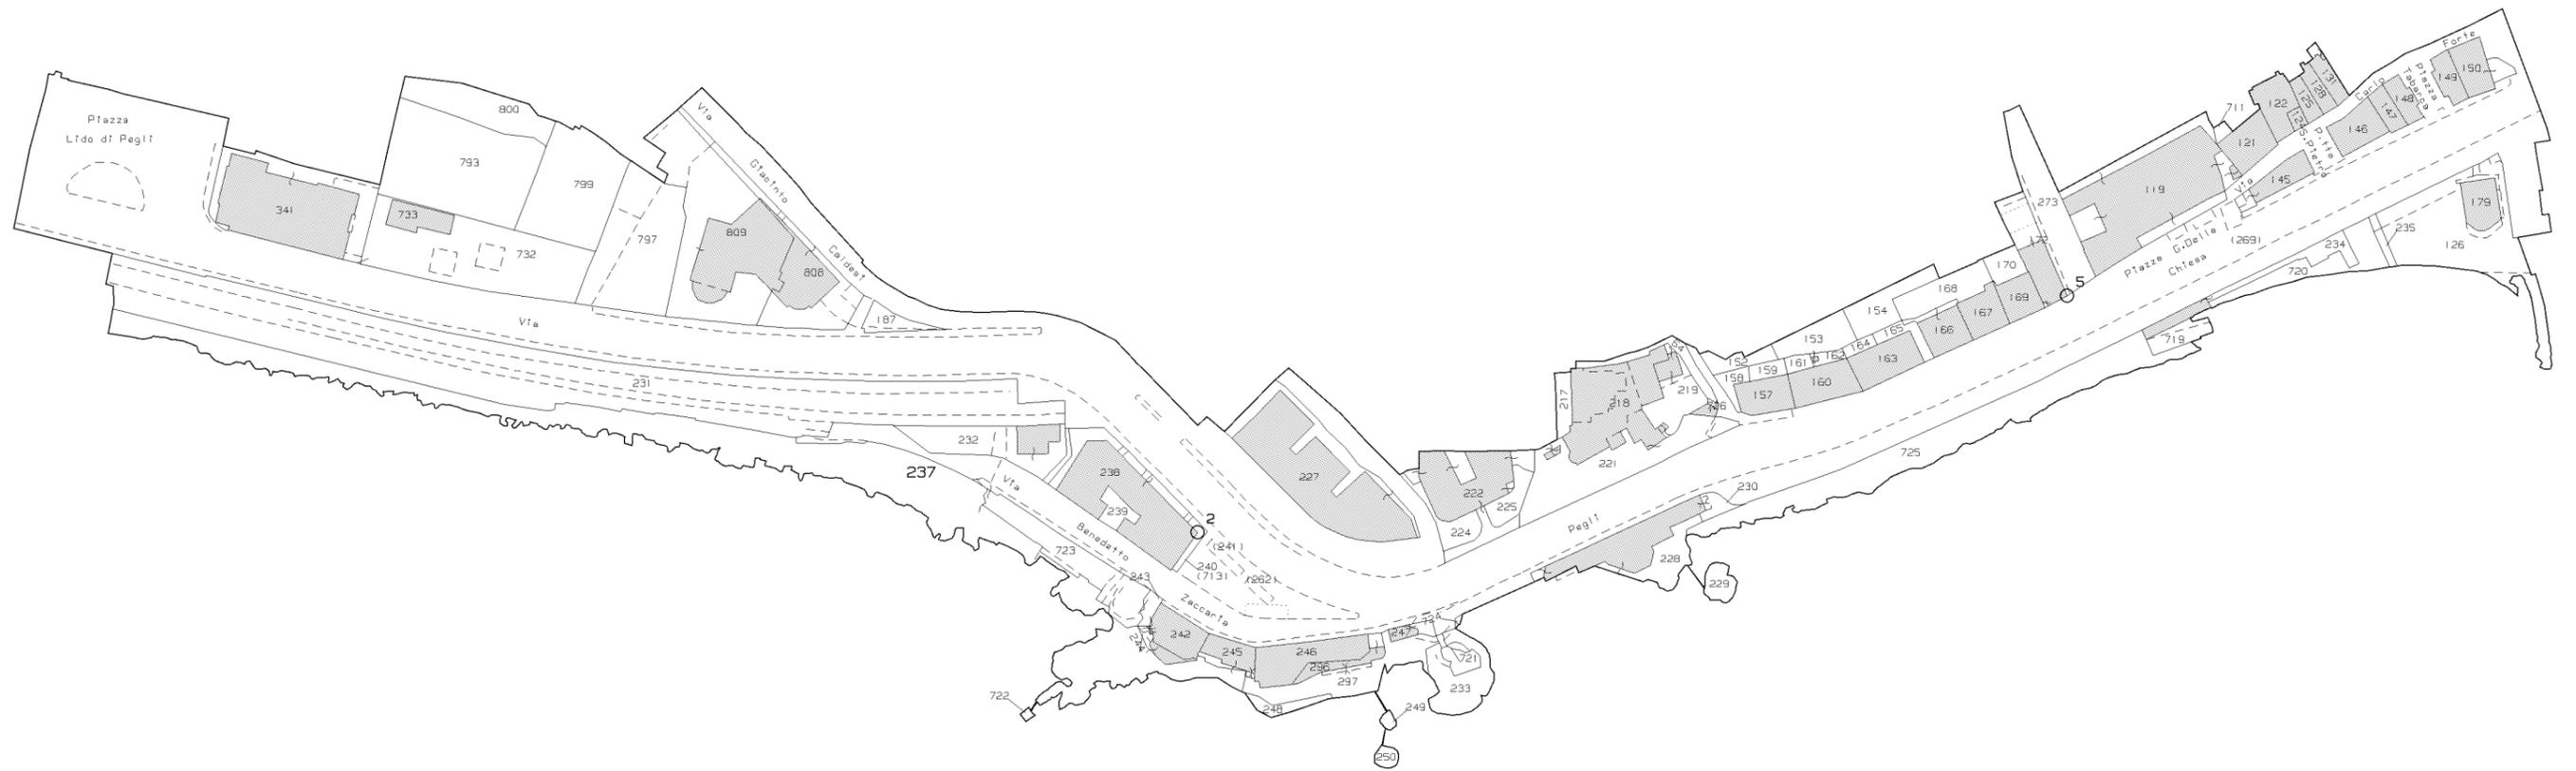

N=4918700


E=1484400

1 Particella: 237

21-Apr-2022 17:36:24  
Protocollo pratica T373163/2022

Scala originale: 1:1000  
Dimensione cornice: 776.000 x 552.000 metri

Comune: (GE) GENOVA/C  
Foglio: 44 Svi: Z

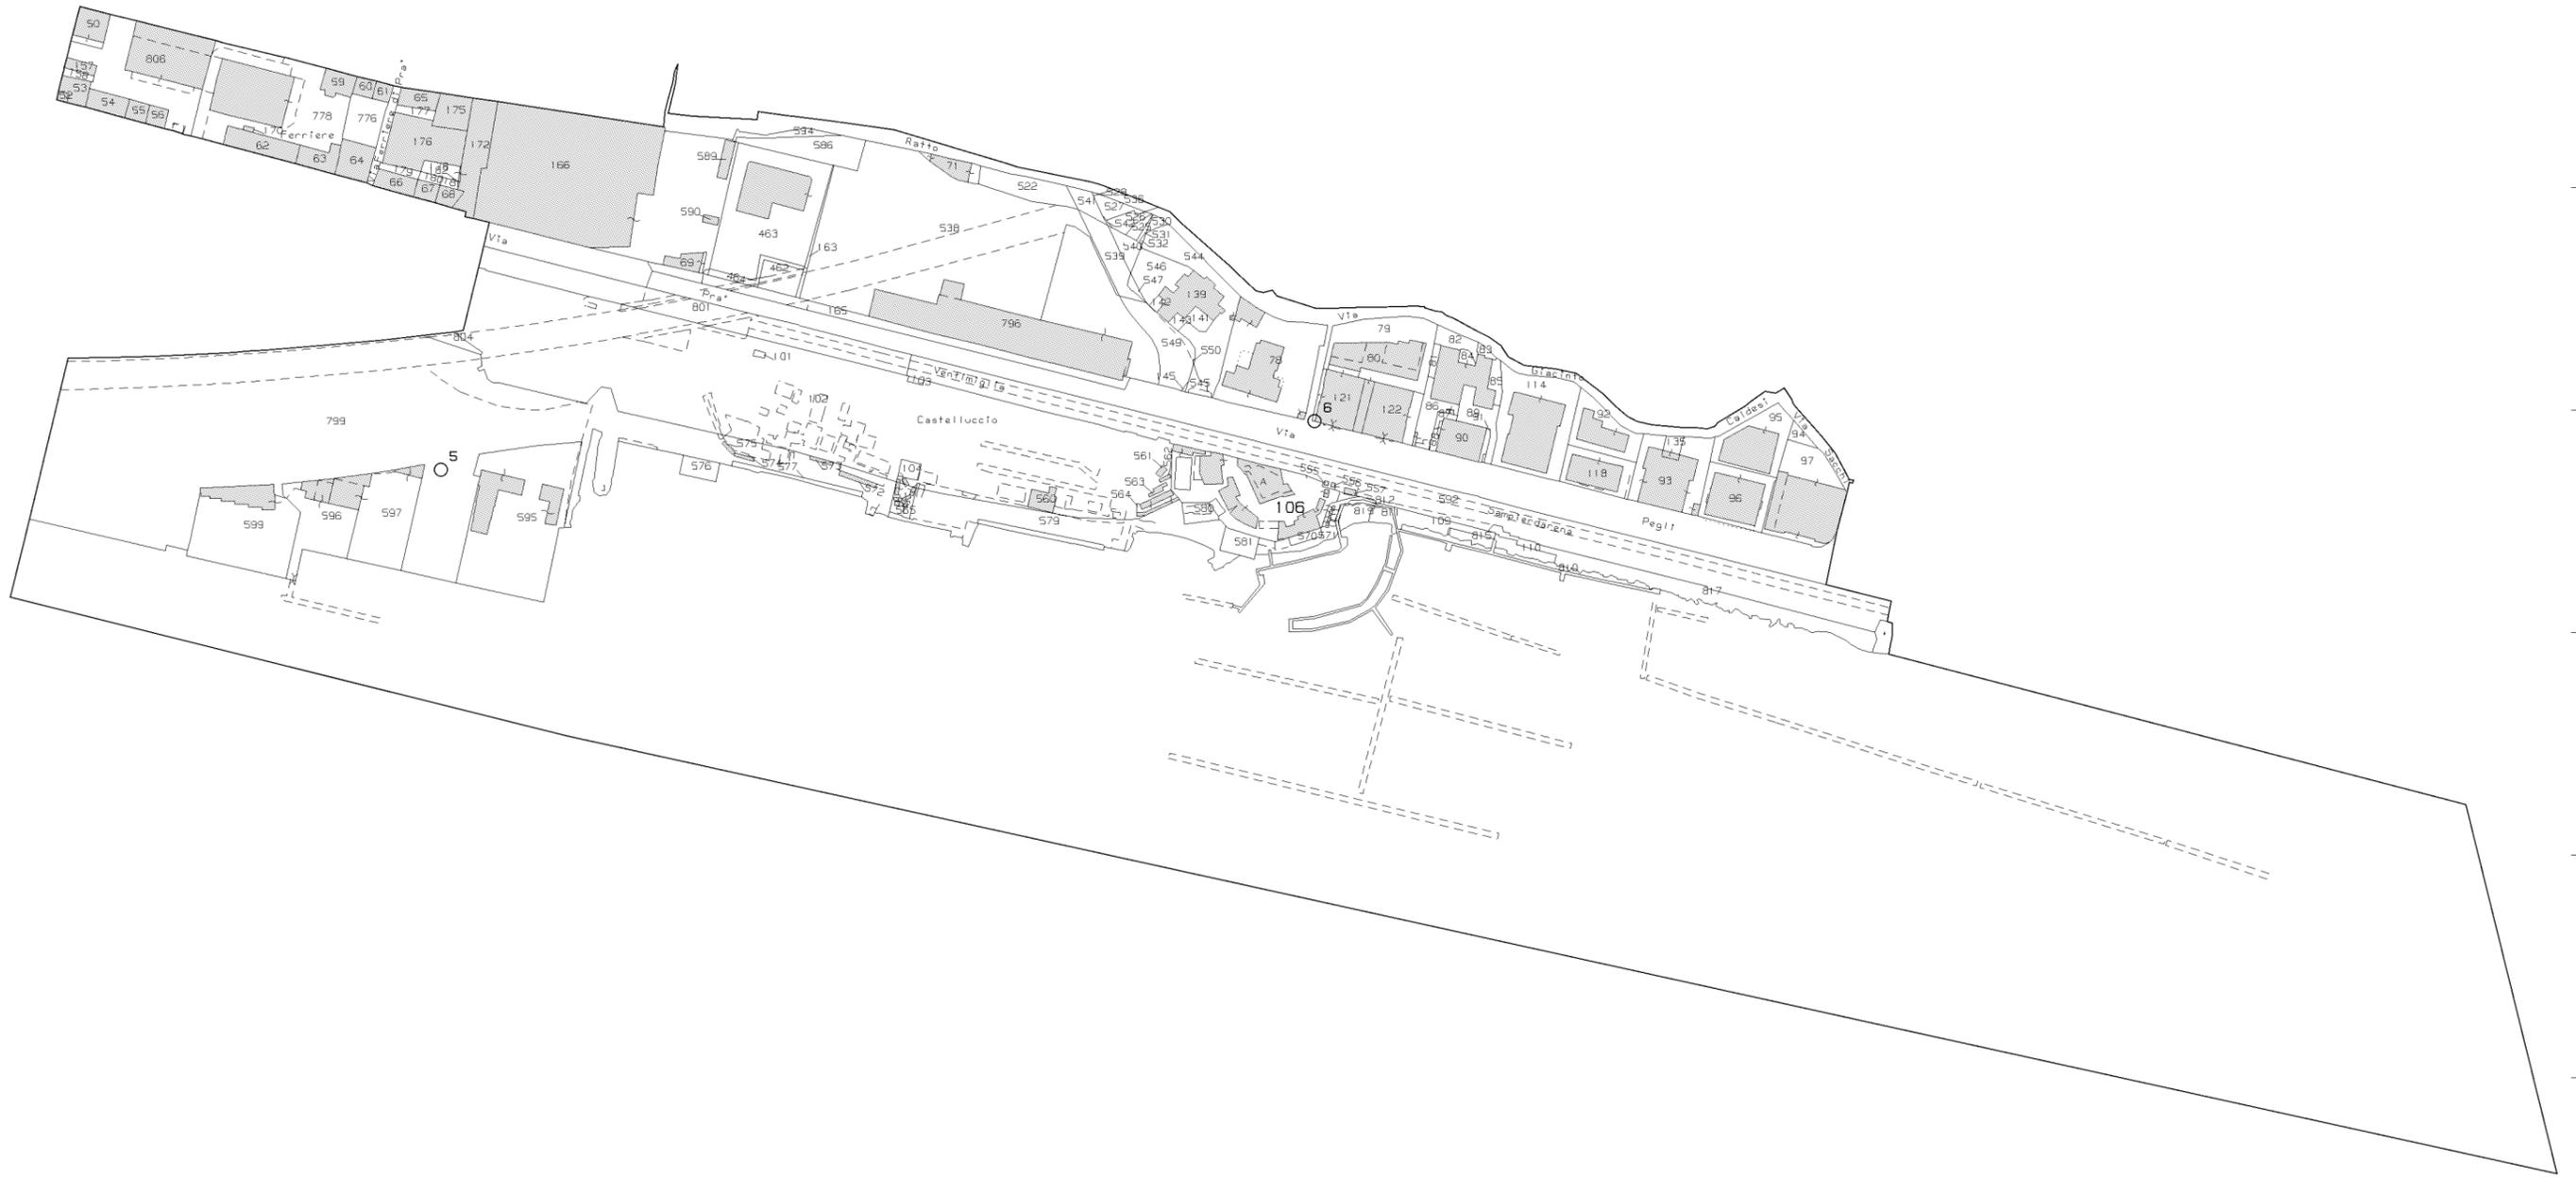

N=4918700

E=1483500

21-Apr-2022 17:37:31  
Protocollo pratica T373878/2022

Scala originale: 1:1000  
Dimensione cornice: 1164.000 x 828.000 metri

Comune: (GE) GENOVA/C  
Foglio: 16 Svi: Z

1 Particella: 106