



PROSPETTO SUD scala 1:200

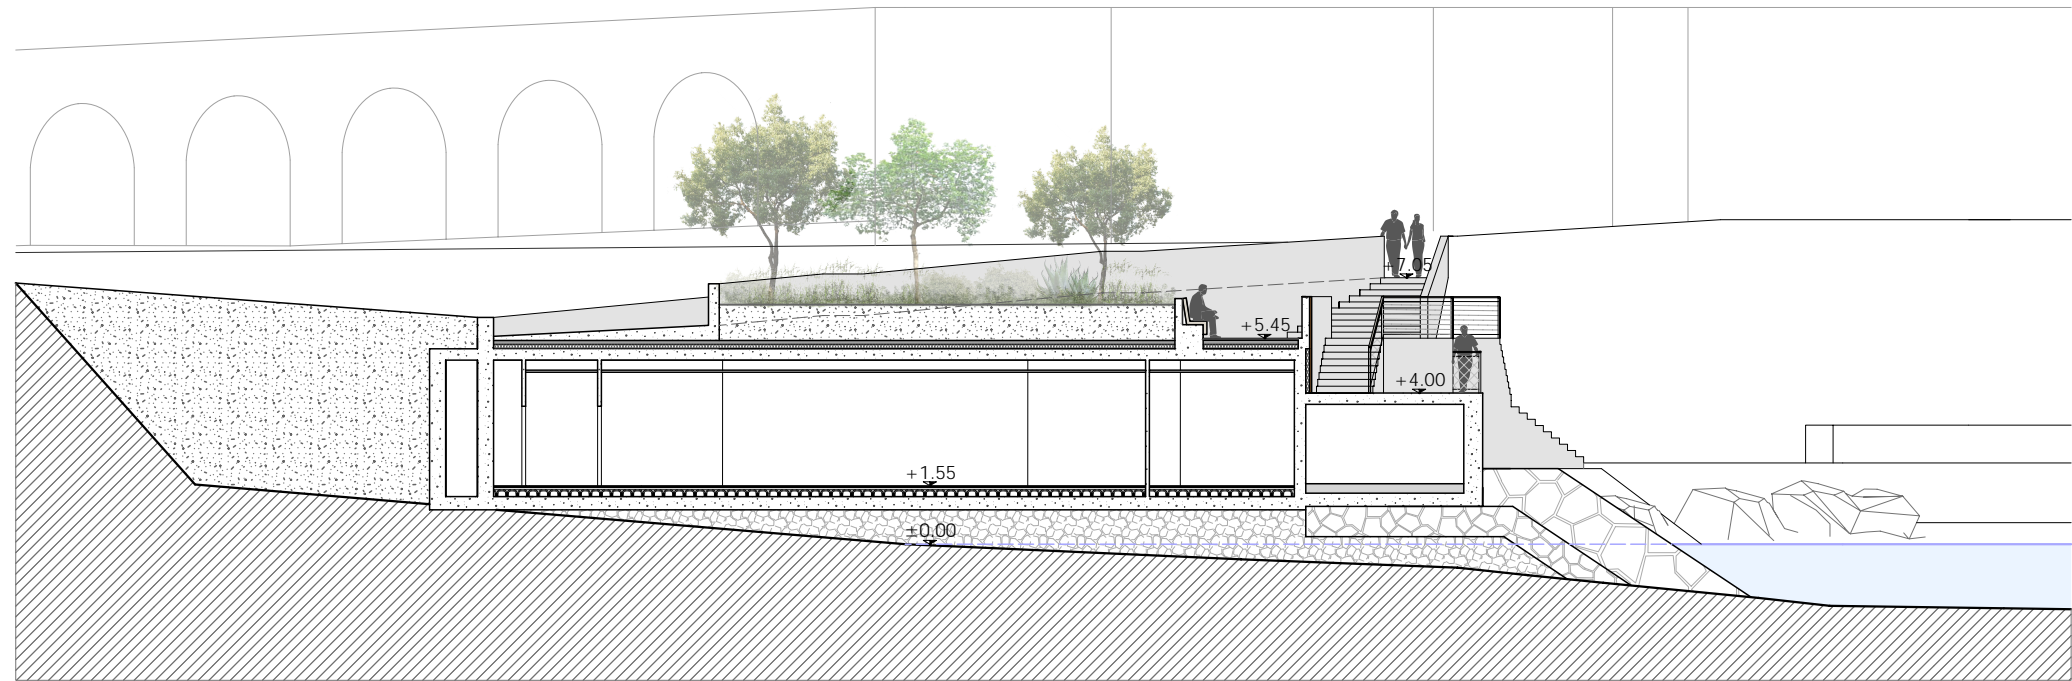

SEZIONE A-A scala 1:200

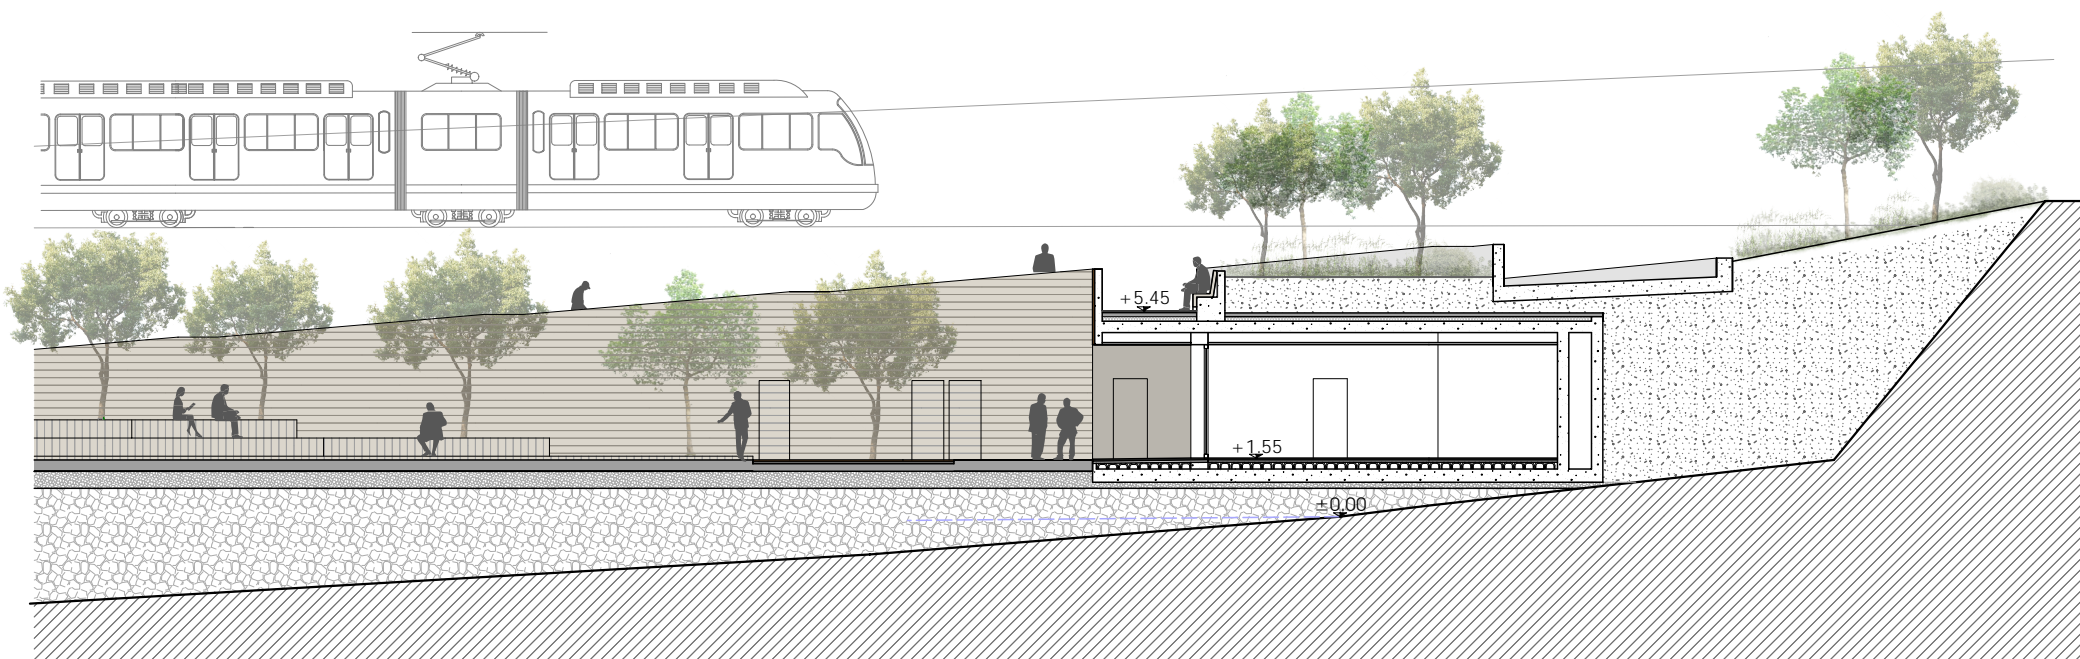

SEZIONE B-B scala 1:200

Revisione	Data	Oggetto	Redatto	Controllato	Verificato	Approvato
0	Ott. 2023	Prima Emissione				

Committente

**BAGNI CASTELLUCCIO S.p.a.**

Sede Legale: Via Fieschi, 3/17 - 16121 - Genova  
 Tel. +39 0106121111  
 e-mail: castelluccio@fastwebnet.it  
 Part. IVA: 02218930101



COORDINAMENTO PROGETTAZIONE

<p><b>Progetto Architettonico</b></p> <p>Dott. Arch. Marco Roggeri - mag.MA architetture          Via Cardinal Meglia, 28 - 18010 - Santo Stefano al Mare (IM)          Tel. +39 347 6185301          e-mail: info@mag-ma.it          Part. IVA: 01211220080</p>	<p><b>Progettazione Opere Marittime</b></p> <p>Studio Ballerini Ingegneri Associati          Via Caffaro, 27/10 - 16124 - Genova          Tel. +39 010 209 1295          e-mail: studioballerini@gmail.com          Part. IVA: 02555620992</p>
<p><b>Progetto Strutturale</b></p> <p>Dott. Ing. Davide Barilli - BD INGEGNERIA STP S.r.l.          Piazza R. Baldini, 4/28 - 16149 - Genova          Tel.: +39 010532074          e-mail: studio@bdingegneria.com          Part. IVA: 02533670994</p>	<p><b>Progettazione Opere Fluviali</b></p> <p>Dott. Ing. Giampiero Nobile - OAC INNOVATION SRL          Via di Sottoripa, 1A/81 - 16124 - Genova          Tel. +39 010 869 8603          e-mail: gnobile@oacingegneria.com          Part. IVA: 02790430991</p>
<p><b>Progetto Impianti</b></p> <p>Dott. Ing. Maurizio Cambiaso - Cambiaso Ingegneria S.r.l.          Piazza della Vittoria 15/23 - 16121 - Genova          Tel.: +39 0108690286          e-mail: cambiaso.maurizio@gmail.com          Part. IVA: 02360420992</p>	<p><b>Progettazione Geologica</b></p> <p>Dott. Geol. Andrea Guardiani          Piazza S. Benedetto, 8 - 18018 - Taggia (IM)          Tel. +39 0184 475874          e-mail: aguardiani.ag@gmail.com          Part. IVA: 01277730089</p>
<p><b>Progettazione Acustica</b></p> <p>Dott. Ing. Gianluca Agliata          Via Montelungo 80/2 - 16121 - Genova          Tel.: +39 335 6116854          e-mail: gianluca.agliata@gmail.com          Part. IVA: 01438460998</p>	<p><b>Progettazione Geologica</b></p> <p>Dott. Geol. Paolo Anfossi          Via Lungo Argentina, 19 - 18018 - Taggia (IM)          Tel. +39 3937684781          e-mail: anfossipaolo@libero.it          Part. IVA: 01532840087</p>
<p><b>Progettazione Geologica</b></p> <p>Dott. Geol. Stefano Romanelli          Piazza S. Giovanni 9/3 - 16043 - Chiavari (GE)          Tel.: +39 0185312417          e-mail: romanelli.stefano@libero.it          Part. IVA: 02318810302</p>	<p><b>Rilievi</b></p> <p>Geom. Alberto Centenari - 4geo          Via Colombo, 13 - 16121 - Genova          Tel. +39 010 5957355          e-mail: centenari@4geo.it          Part. IVA: 03787920101</p>

<p><b>Intervento/Opera</b></p> <p>Realizzazione di una struttura dedicata alla nautica da diporto a Genova Pegli procedimento previsto dal D.P.R. 2/12/1997 n. 509  <b>PROGETTO DEFINITIVO</b></p>	<p><b>Scala</b></p> <p>1/200</p>	<p><b>Data</b></p> <p>03 Ottobre 2023</p>
<p><b>Oggetto della tavola</b></p> <p><b>AREA LEVANTE - PROSPETTI E SEZIONI          SITUAZIONE DI PROGETTO</b></p>	<p><b>Tavola N°</b></p> <p><b>D-AR-PR-022-0</b></p>	
<p><b>Livello Progettazione</b></p> <p><b>DEFINITIVO</b></p>		