Firmato digitalmente da
MARCO ROGGERI
CN = MARCO ROGGERI
O = Ordine architetti di Imperia
C = IT

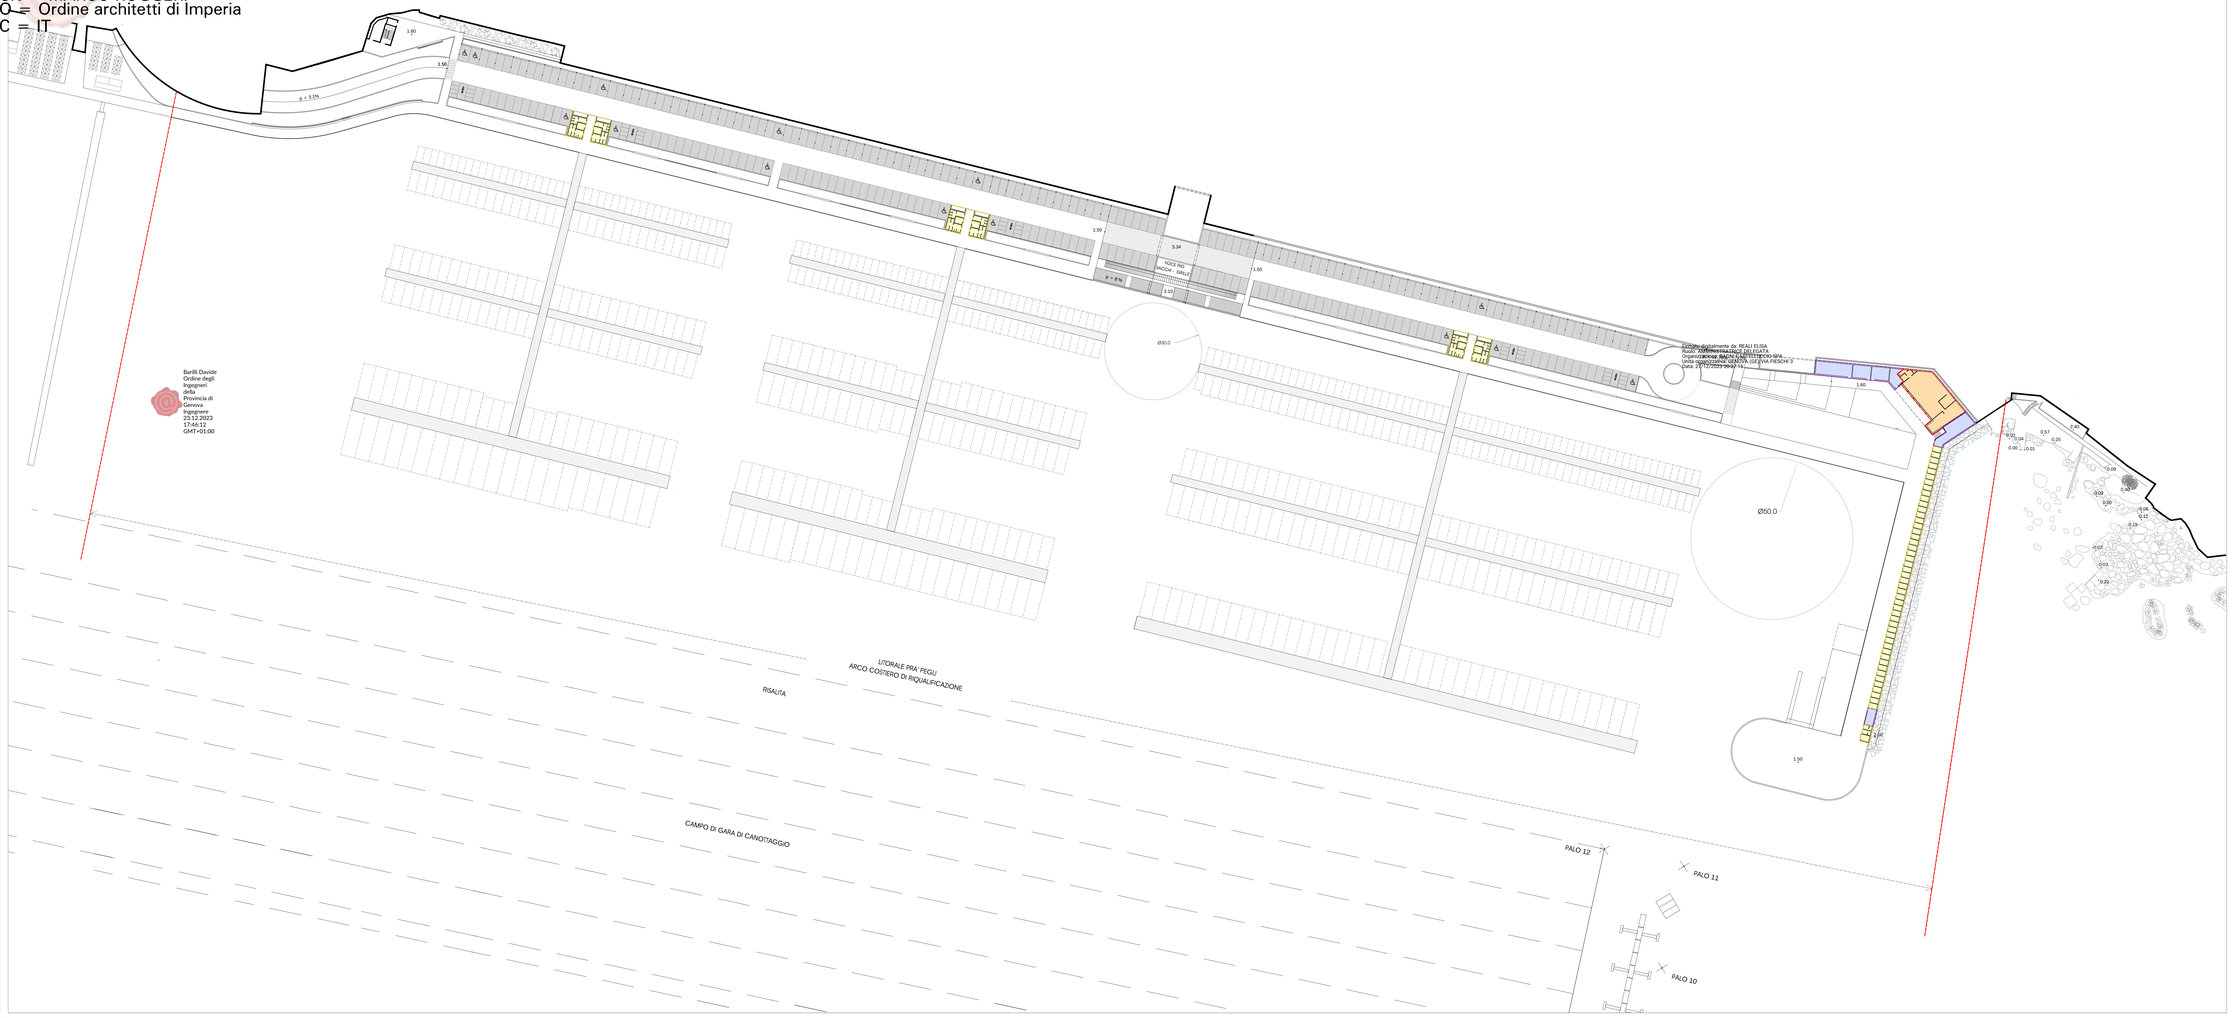

Barilli Davide
Ordine degli Ingegneri della Provincia di Genova
Ingegnere
23.12.2023
17:46:12
GMT+01:00

Firmato digitalmente da: REALI ELISA
Ruolo: Dirigente Area Tecnica
Organizzazione: BAGNI CASTELLUCCIO SPA
Unità organizzativa: GENOVA, CORSIA FIESCHI 3
Data: 27/12/2023 09:47:14

LEGENDA

CALCOLO S.L.U.

Locali commerciali legati alla nautica mq 205.84

Servizi utenti porto mq 505.50

Totale mq 711.34

Locali tecnici (esclusi da S.L.U.) mq 199.41

CALCOLO SUPERFICIE ai fini dell'applicazione del contributo concessorio

Locali commerciali legati alla nautica mq 185.28

Servizi utenti porto mq 372.92

Totale mq 558.20

Locali tecnici (esclusi dal contributo) mq 166.05

Arco costiero di riqualificazione

Revisione	Data	Oggetto	Redatto	Controllato	Verificato	Approvato
0	Ott. 2023	Prima Emissione				

Committente

BAGNI CASTELLUCCIO S.p.a.

Sede Legale: Via Fieschi, 3/17 - 16121 - Genova
Tel. +39 01061211111
e-mail: castelluccio@fastwebnet.it
Part. IVA: 02218920101

COORDINAMENTO PROGETTAZIONE

Progetto Architettonico
Dott. Arch. Marco Roggeri - mag.MA architetture
Via Cristoforo Colombo 1 - 18033 - Santo Stefano al Mare (IM)
Tel. +39 347 8185301
e-mail: info@mag-ma.it
Part. IVA: 01211200080

Progettista Opere Marittime
Studio Ballerini Ingegneri Associati
Via Caffaro 2/1 - 16124 - Genova
Tel. +39 010 209 1295
e-mail: studioballerini@gmail.com
Part. IVA: 02550620993

Progetto Strutturale
Dott. Ing. Davide Barilli - BD INGEGNERIA STP S.r.l.
Piazza R. Battiini, 4/28 -16149 - Genova
Tel. : +39 0105203074
e-mail: studio@bdingegneria.com
Part. IVA: 02532670994

Progettazione Opere Fluviali
Dott. Ing. Giampiero Nobile - DAC INNOVATION SRL
Via di Sottoripa, 1A/B1 - 16124 - Genova
Tel. +39 010 869 8603
e-mail: gnobile@dacingegneria.com
Part. IVA: 02756430991

Progetto Impianto
Dott. Ing. Maurizio Cambiaso - Cambiaso Ingegneria S.r.l.
Piazza della Vittoria 15/23-16121 - Genova
Tel. : +39 0108698288
e-mail: info@cambiasoingegneria@gmail.com
Part. IVA: 02980420993

Progettazione Geologica
Dott. Geol. Andrea Guardiani
Piazza S.Benedetto, 6 - 18018 - Taggia (IM)
Tel. +39 0184 476 400
e-mail: studiogeoliguria@gmail.com
Part. IVA: 01277730089

Progettazione Acustica
Dott. Ing. Gianluca Aglietta
Via Montelungo 8/2/2 - 16121 - Genova
Tel. +39 010 8693 1200
e-mail: gianluca.aglietta@gmail.com
Part. IVA: 01438480998

Progettazione Geologica
Dott. Geol. Paolo Anfosso
Via Lungo Argentina, 19 - 18018 - Taggia (IM)
Tel. +39 0184 476 400
e-mail: anfossopaolo@libero.it
Part. IVA: 01532840087

Progettazione Geologica
Dott. Geol. Stefano Romanelli
Piazza S.Giovanni 6/3 - 16043 - Chiavari (GE)
Tel. : +39 0185331412
e-mail: romanelli.stefano@libero.it
Part. IVA: 02318810302

Rilievi
Geom. Alberto Centonari - Ageo
Via Colombo 13 - 16121 - Genova
Tel. +39 010 5957281
e-mail: centonari@ageo.it
Part. IVA: 02787920101

Intervento/Opera	Scala	Data
Realizzazione di una struttura dedicata alla nautica da diporto a Genova Pegli procedimento previsto dal D.P.R. 2/12/1997 n. 509 PROGETTO DEFINITIVO	1/500	03 Ottobre 2023

Oggetto della tavola	Tavola N°
PLANIMETRIA GENERALE CALCOLO S.L.U. SETTORE 1 SITUAZIONE DI PROGETTO	D-AR-PR-043-0
Livello Progettazione: DEFINITIVO	

VIETATA LA RIPRODUZIONE IN TUTTO O IN PARTE DI QUESTO DISEGNO PROPRIETA' ESCLUSIVA DELL'AUTORE IL PRESENTE DISEGNO NON DEVE ESSERE MODIFICATO, MENZIONATO, RIPRODOTTO, ESITO PUBBLICO O UTILIZZATO PER UN DIFFERENTE DA QUELLO PER CUI SONO STATI REDATTI, SALVO AUTORIZZAZIONE SCRITTA.