



PIANTA INFRASTRUTTURE - TRATTO 1

Scala 1:500

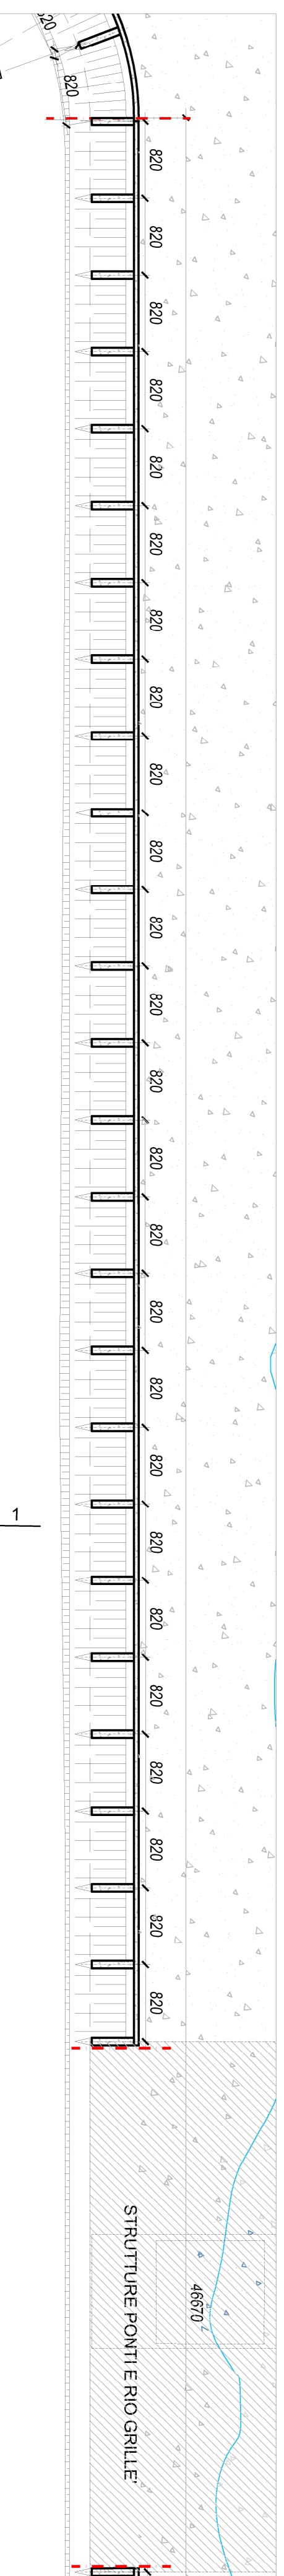


PIANTA INFRASTRUTTURE - TRATTO 2

Scala 1:500

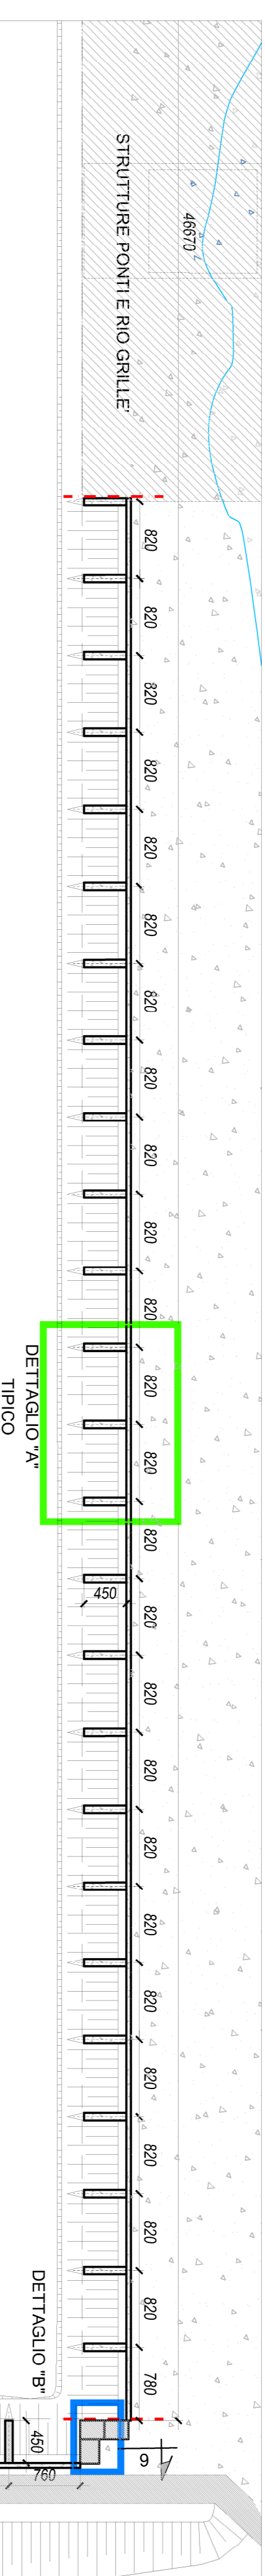


PIANTA INFRASTRUTTURE - TRATTO 3

Scala 1:500

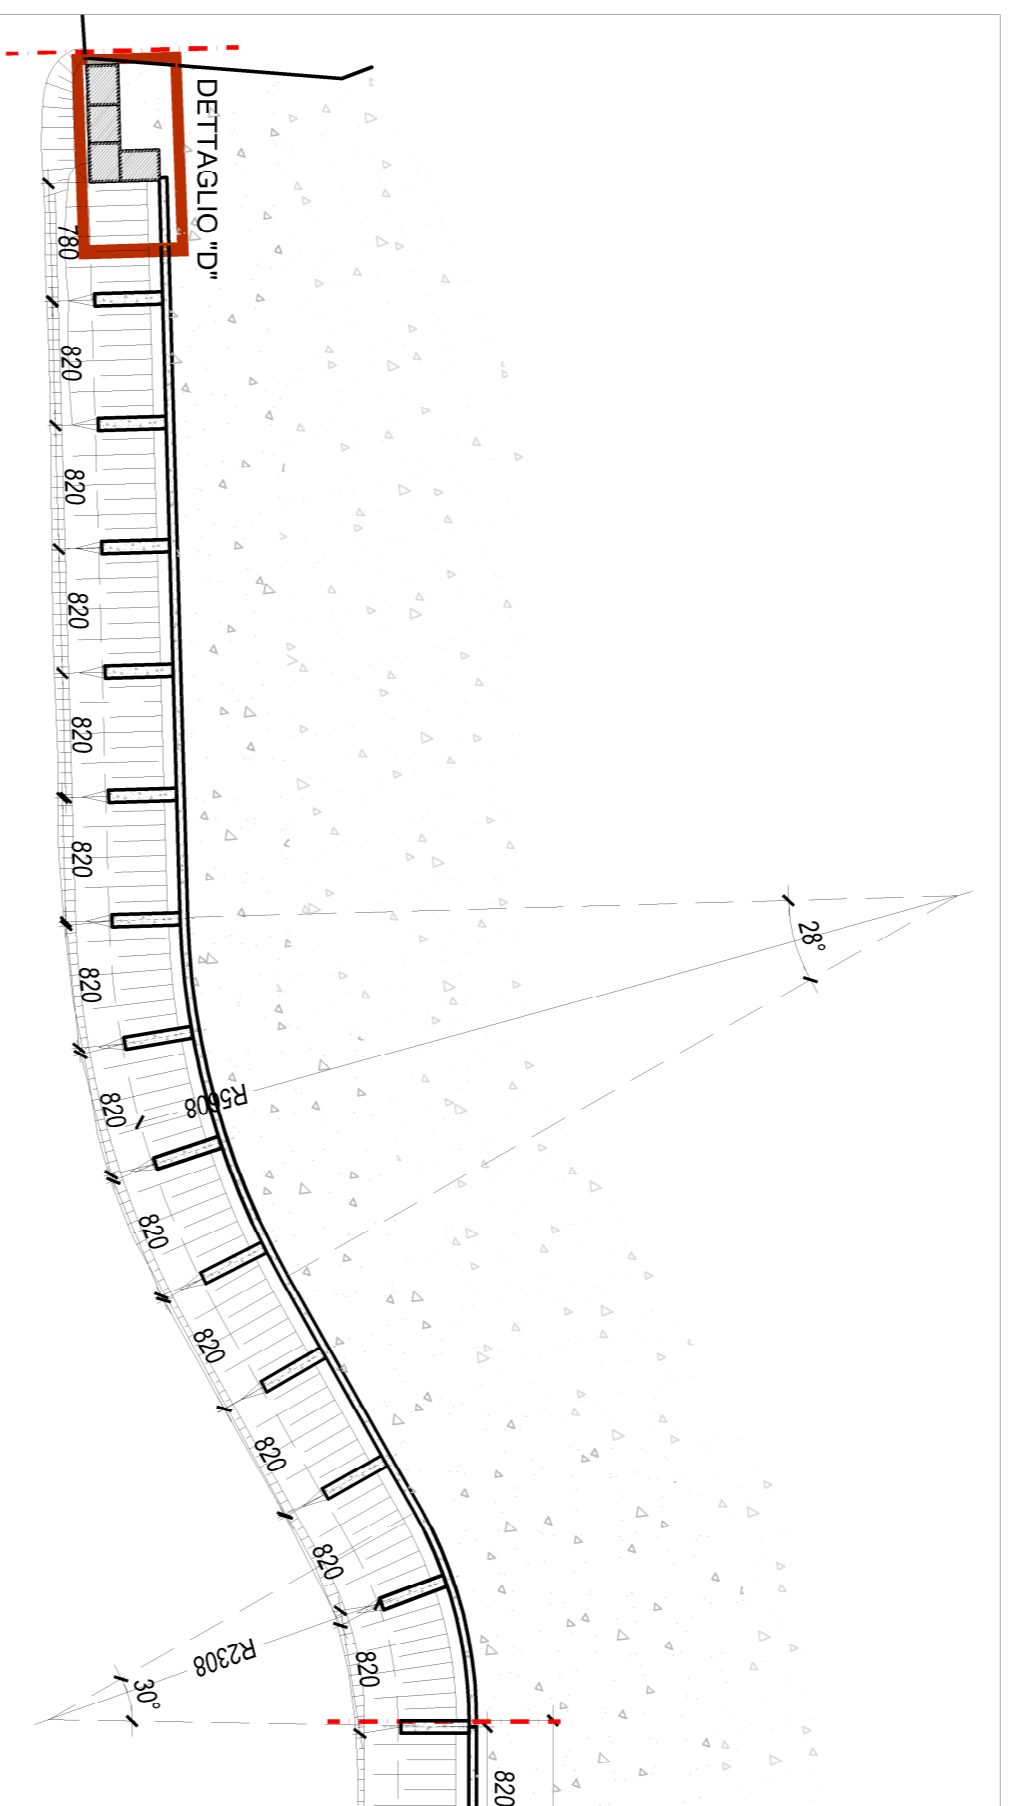


PIANTA INFRASTRUTTURE - TRATTO 4

Scala 1:500

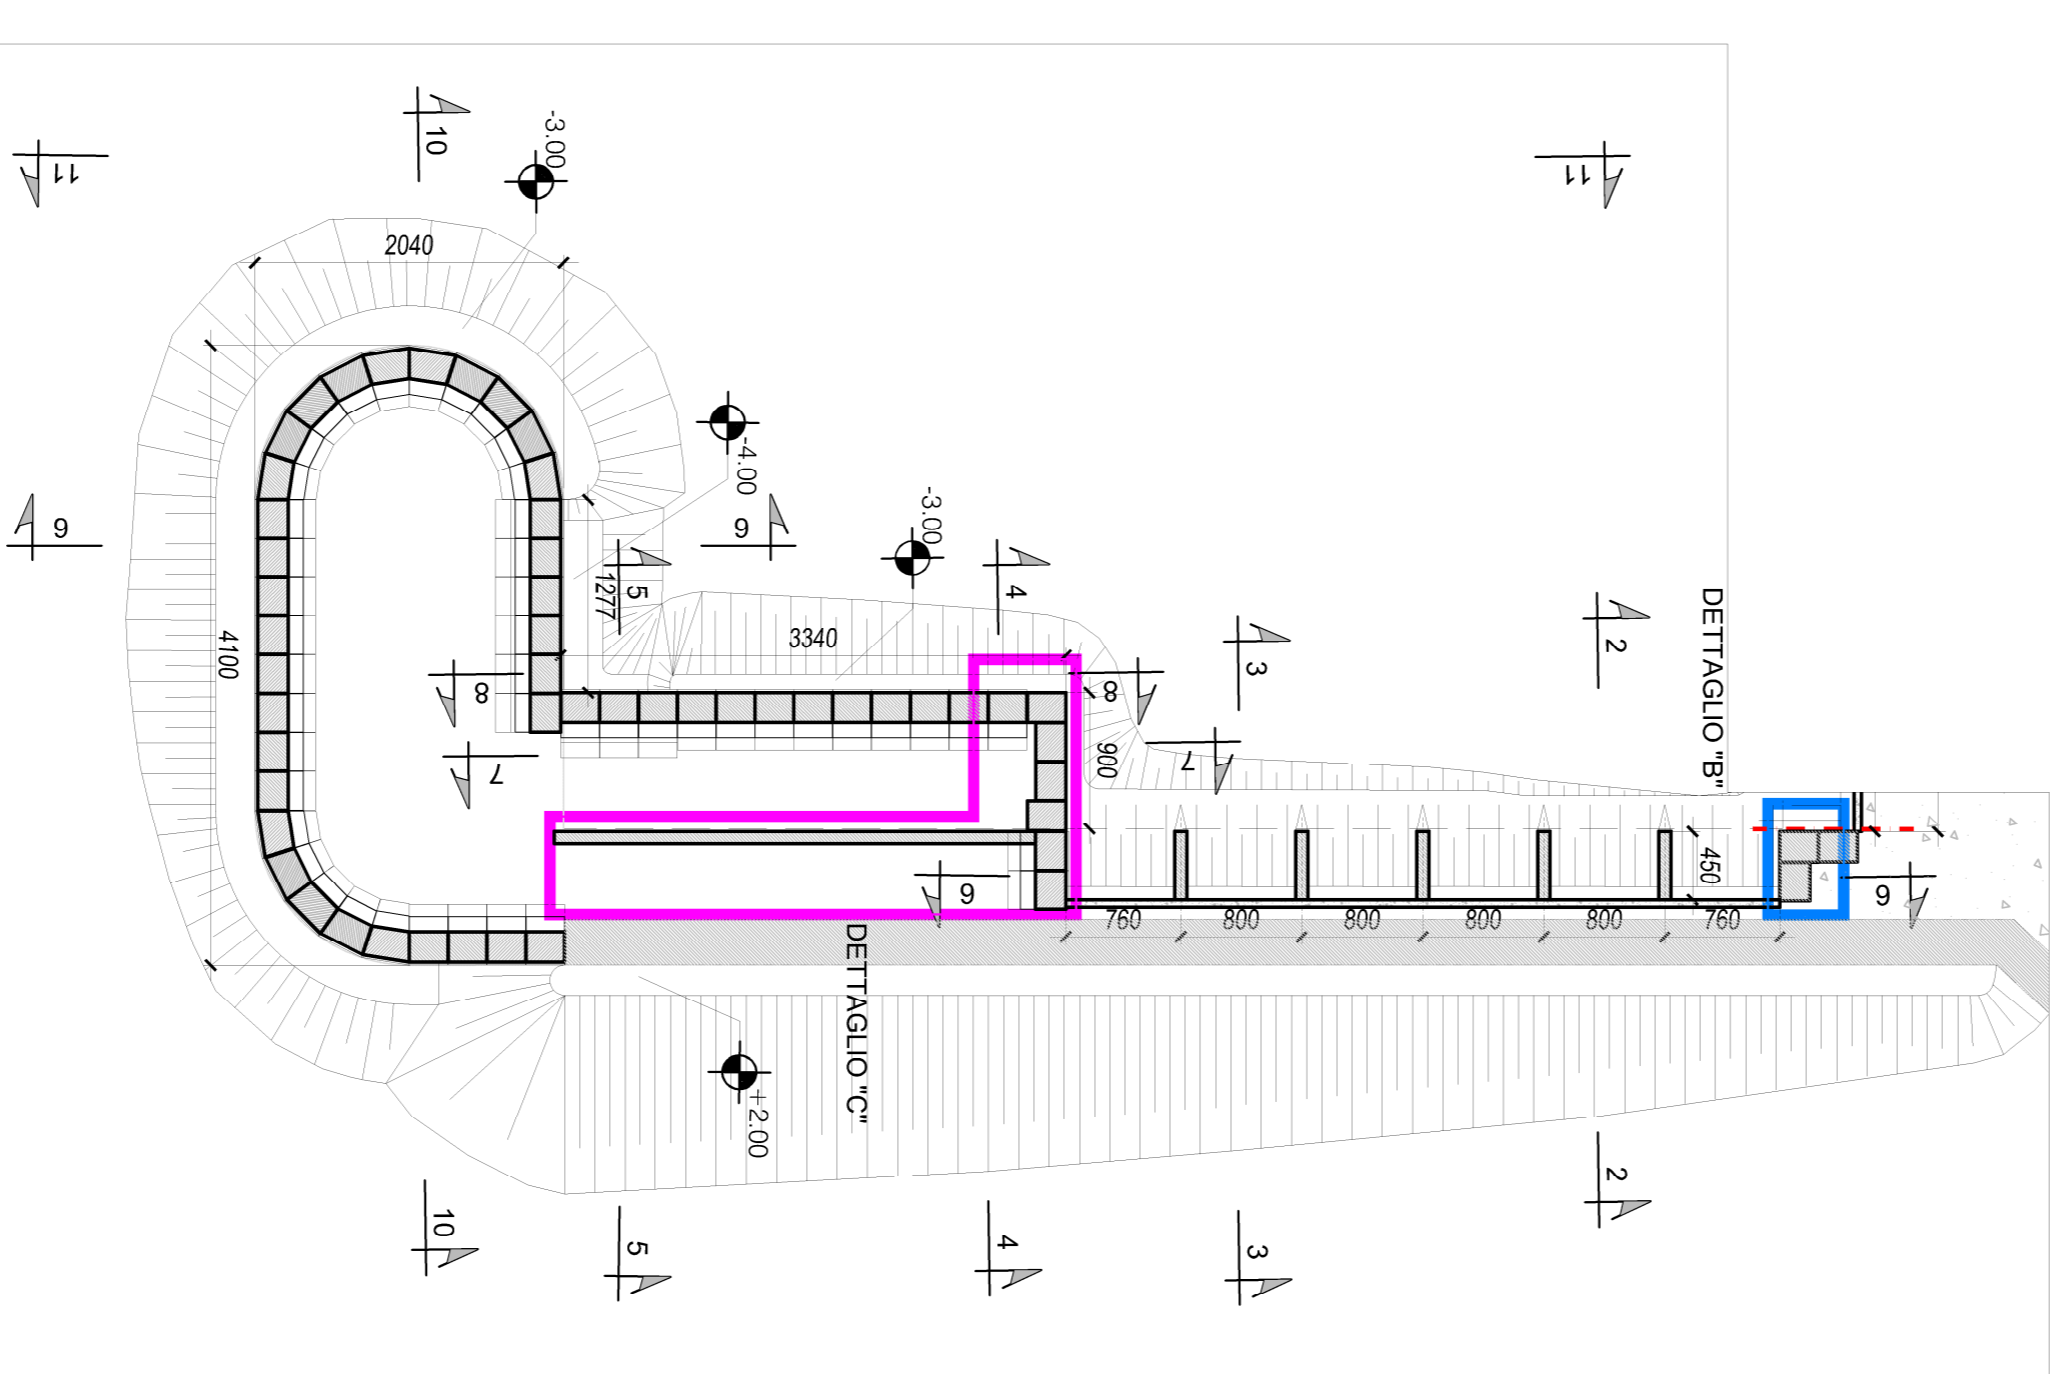

PIANTA DI RIFERIMENTO

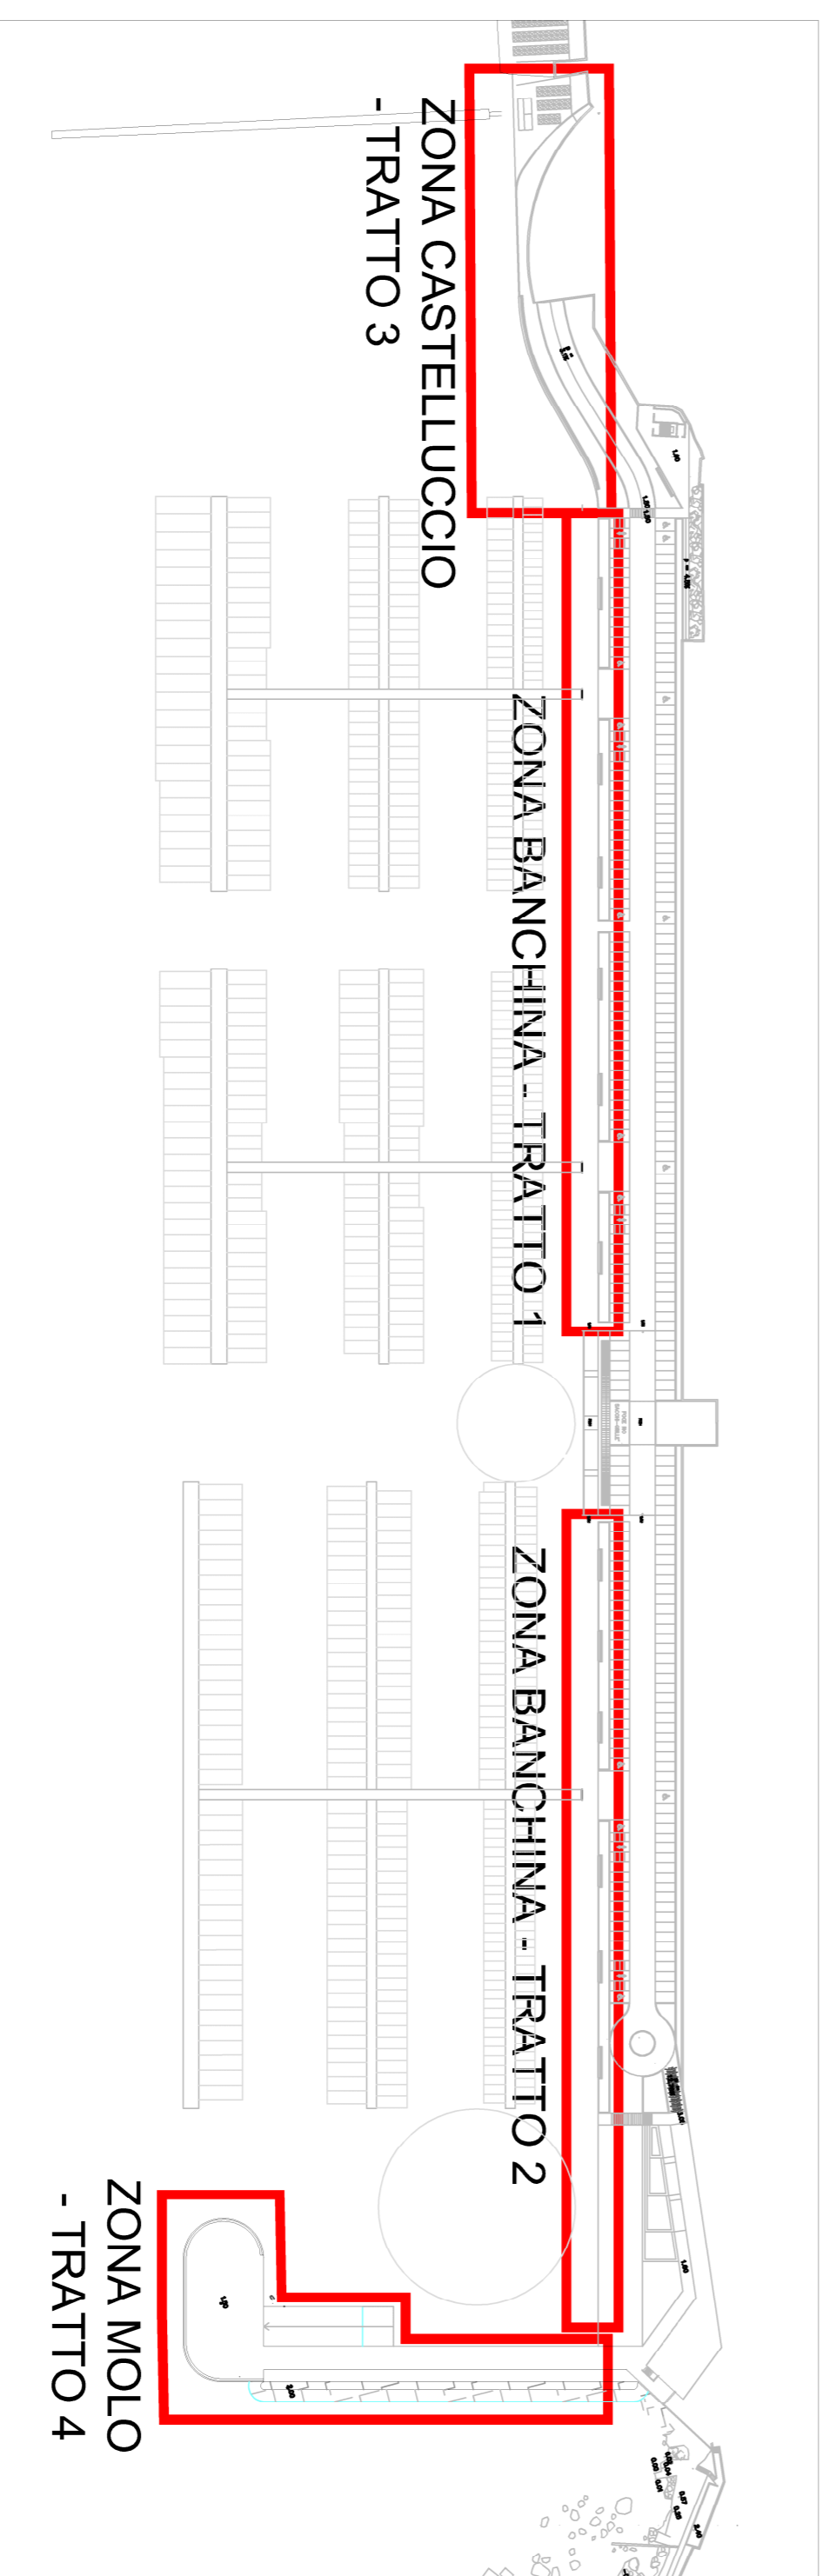

DISEGNI DI RIFERIMENTO:

- D-OM-PR-T01_Pianta scavi - Pianta riporti imbassamenti
- D-OM-PR-T03_Pianta estradosso strutture
- D-OM-PR-T04_Sezioni 1-5
- D-OM-PR-T05_Sezioni 6-8
- D-OM-PR-T06_Sezioni 9-11
- D-OM-PR-T07_Dettaglio A - Tipico banchina
- D-OM-PR-T08_Dettaglio B
- D-OM-PR-T09_Dettaglio C
- D-OM-PR-T10_Dettaglio D
- D-OM-PR-T11_Carpenteria piloni
- D-OM-PR-T12_Carpenteria massi

NOTE:

- Calcestruzzo per c.a. classe C 35/45
- Classe di esposizione XS3

Revisione	Data	Oggetto	Redatto	Controllato	Verificato	Approvato
0	Ott. 2023	Prima Emissione	Ballerini			

Committente
BAGNI CASTELLUCCIO S.P.A.
 Sede legale: Via Freschi, 3/17 - 16121 - Genova
 Tel. +39 0106121111
 e-mail: castelluccio@rastwebnet.it
 Part. IVA: 02218930101

COORDINAMENTO PROGETTAZIONE	
Progetto Architettonico Dott. Arch. Marco Rogger - anag.ma architecture Tel. +39 347 6165301 e-mail: info@mg-na.it Part. IVA: 01211220080	Studio Ballerini Ingegneri Associati Piazza S. Geronimo, 8 - 16015 - Genova Tel. +39 010 209 1205 e-mail: studioballerini@gmail.com Part. IVA: 02555202992
Progetto Strutturale Dott. Ing. Davide Bialli - 4D INGEGNERIA STP S.r.l. Piazza F. Bardini, 4/78 - 16149 - Genova Tel. +39 0105202074 e-mail: studioballerini@ingegneria.com Part. IVA: 0298430093	Progettazione Opere Fissili Dott. Ing. Giampaolo Nobile - OAC INNOVATION SRL Via di Sottoripa, 14/121 - 16124 - Genova Tel. +39 010 869 8603 e-mail: info@oac-innovation.com Part. IVA: 0123250097
Progettazione Geologica Dott. Geol. Andrea Guardiani Piazza S. Geronimo, 8 - 16015 - Taggia (IM) Tel. +39 010 209 1205 e-mail: aguardiani@gmail.com Part. IVA: 0127730089	Progettazione Geologica Dott. Geol. Paolo Anfossi Via Lungo Argentina, 19 - 18018 - Taggia (IM) Tel. +39 3437684781 e-mail: anfossipao@gmail.com Part. IVA: 0123250097
Progettazione Geologica Dott. Geol. Stefano Romanelli Piazza S. Geronimo, 8 - 16015 - Chiavari (GE) Tel. +39 335 5118854 e-mail: gianluca.agliata@gmail.com e-mail: stefano.romanelli@geos.it Part. IVA: 02318810082	Geom. Alberto Centinari - Ageo Via Coronio, 13 - 16121 - Genova Tel. +39 010 209 1205 e-mail: centinari@ageo.it Part. IVA: 03787920101

Intervento/Opera		Scala	Data
Realizzazione di una struttura dedicata alla nautica da diporto a Genova Pegli - Procedimento previsto dal D.P.R. 2/12/1997 n. 509 PROGETTO DEFINITIVO		1/500	03 Ottobre 2023
PIANTA INFRASTRUTTURE			
D-OM-PR-T02-0			

ESIBIRE IN CONGIUNZIONE CON IL DOCUMENTO PRESENTAZIONE INFORMATICA PROSPETTI VISIVI PER IL PROGETTO