



SEZIONE 1-1

Scala 1:100

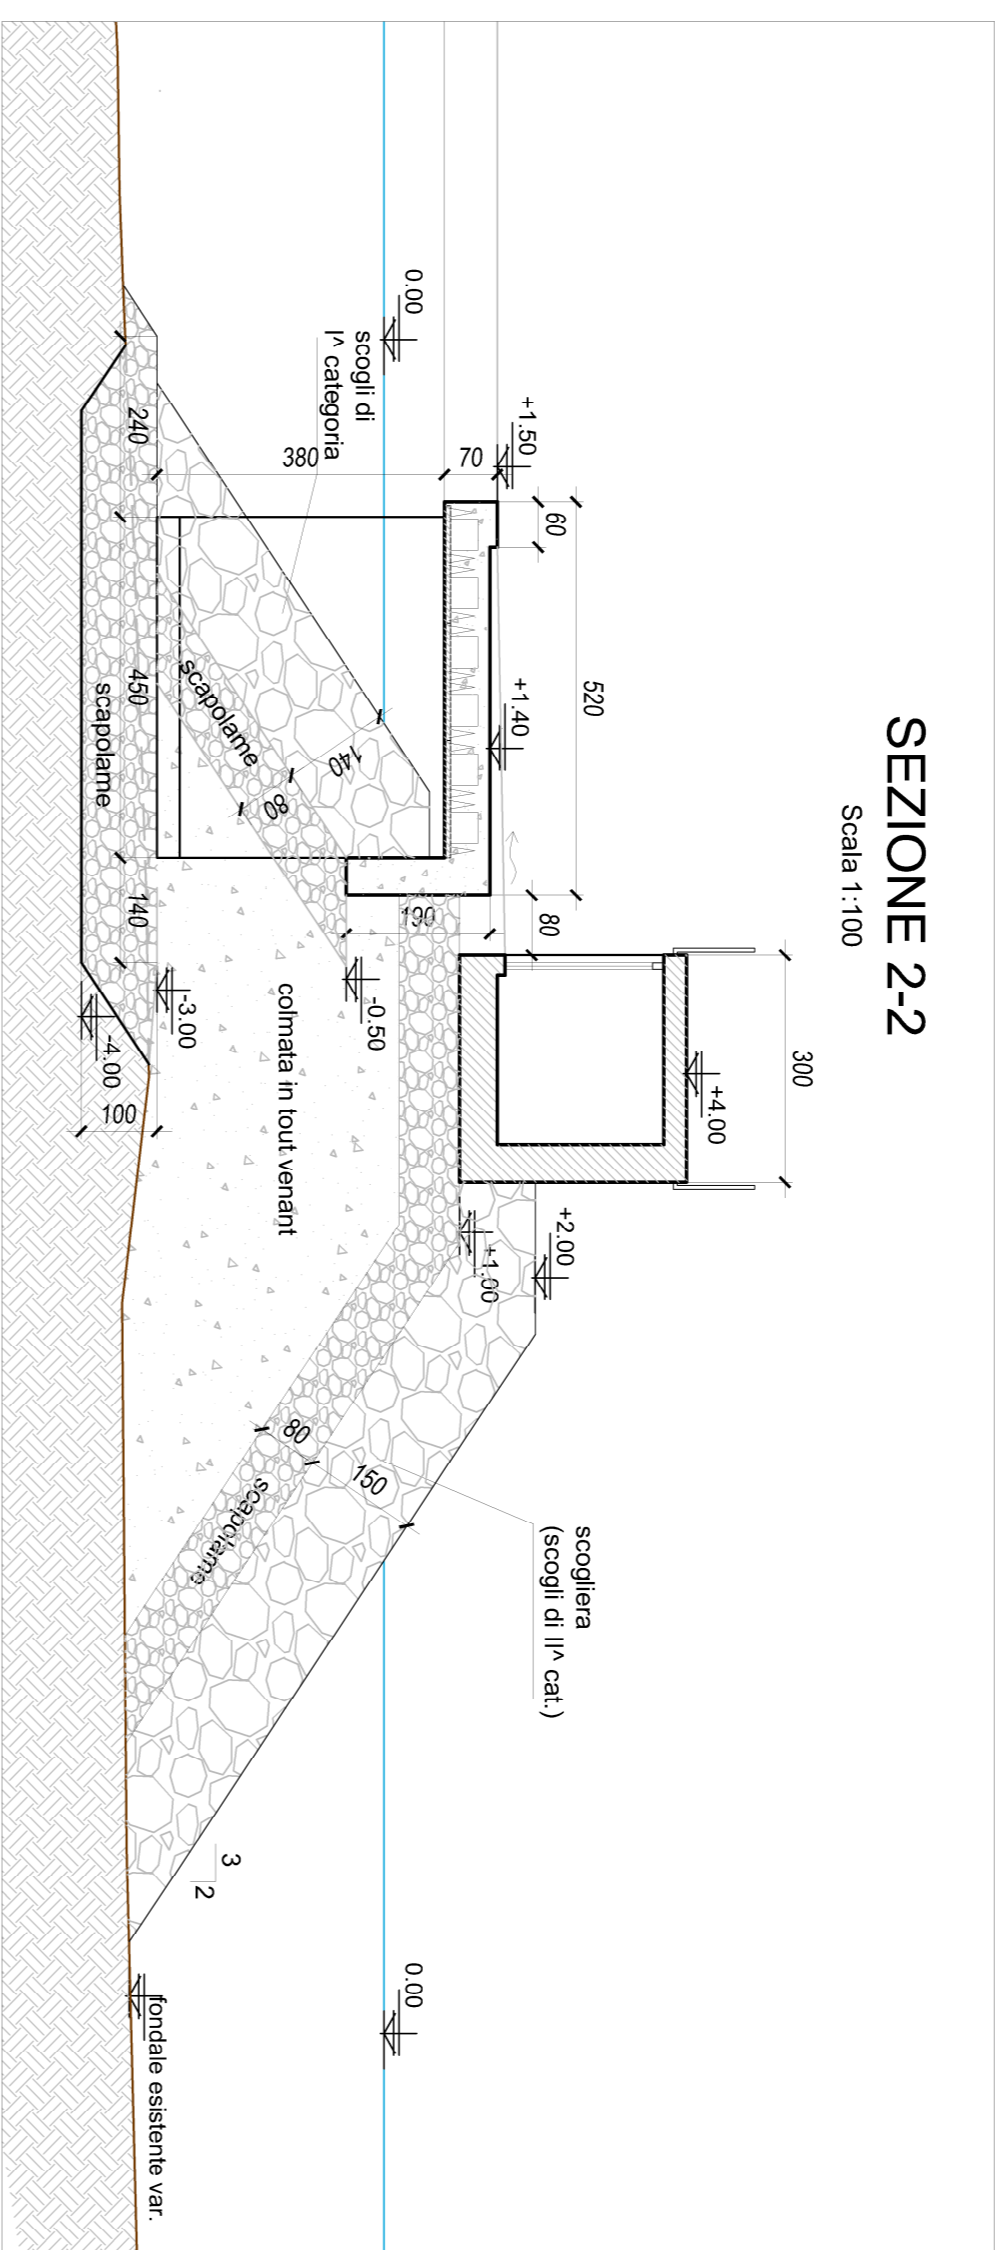


SEZIONE 2-2

Scala 1:100

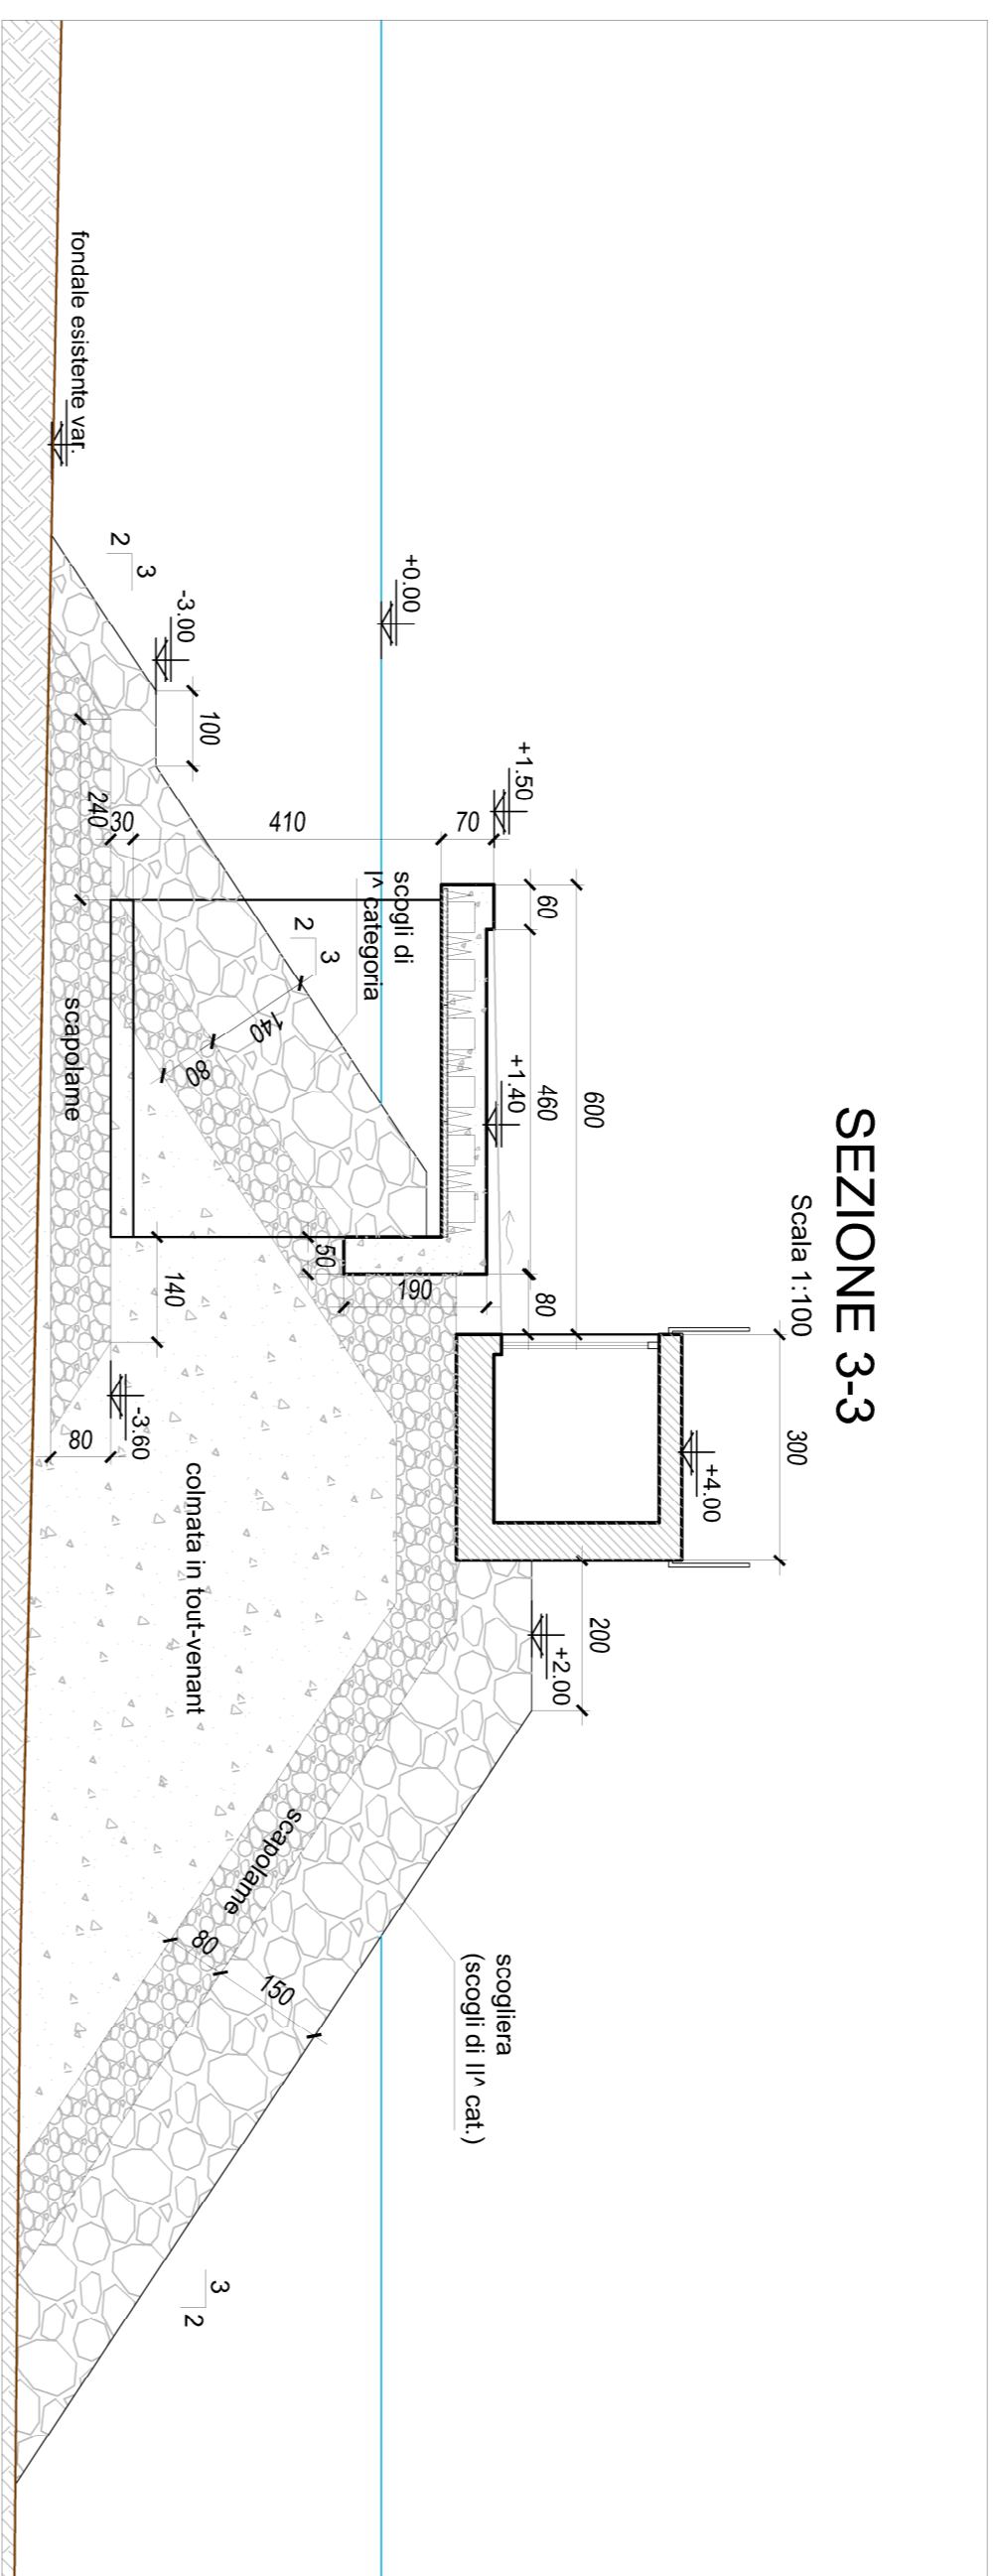


SEZIONE 3-3

Scala 1:100

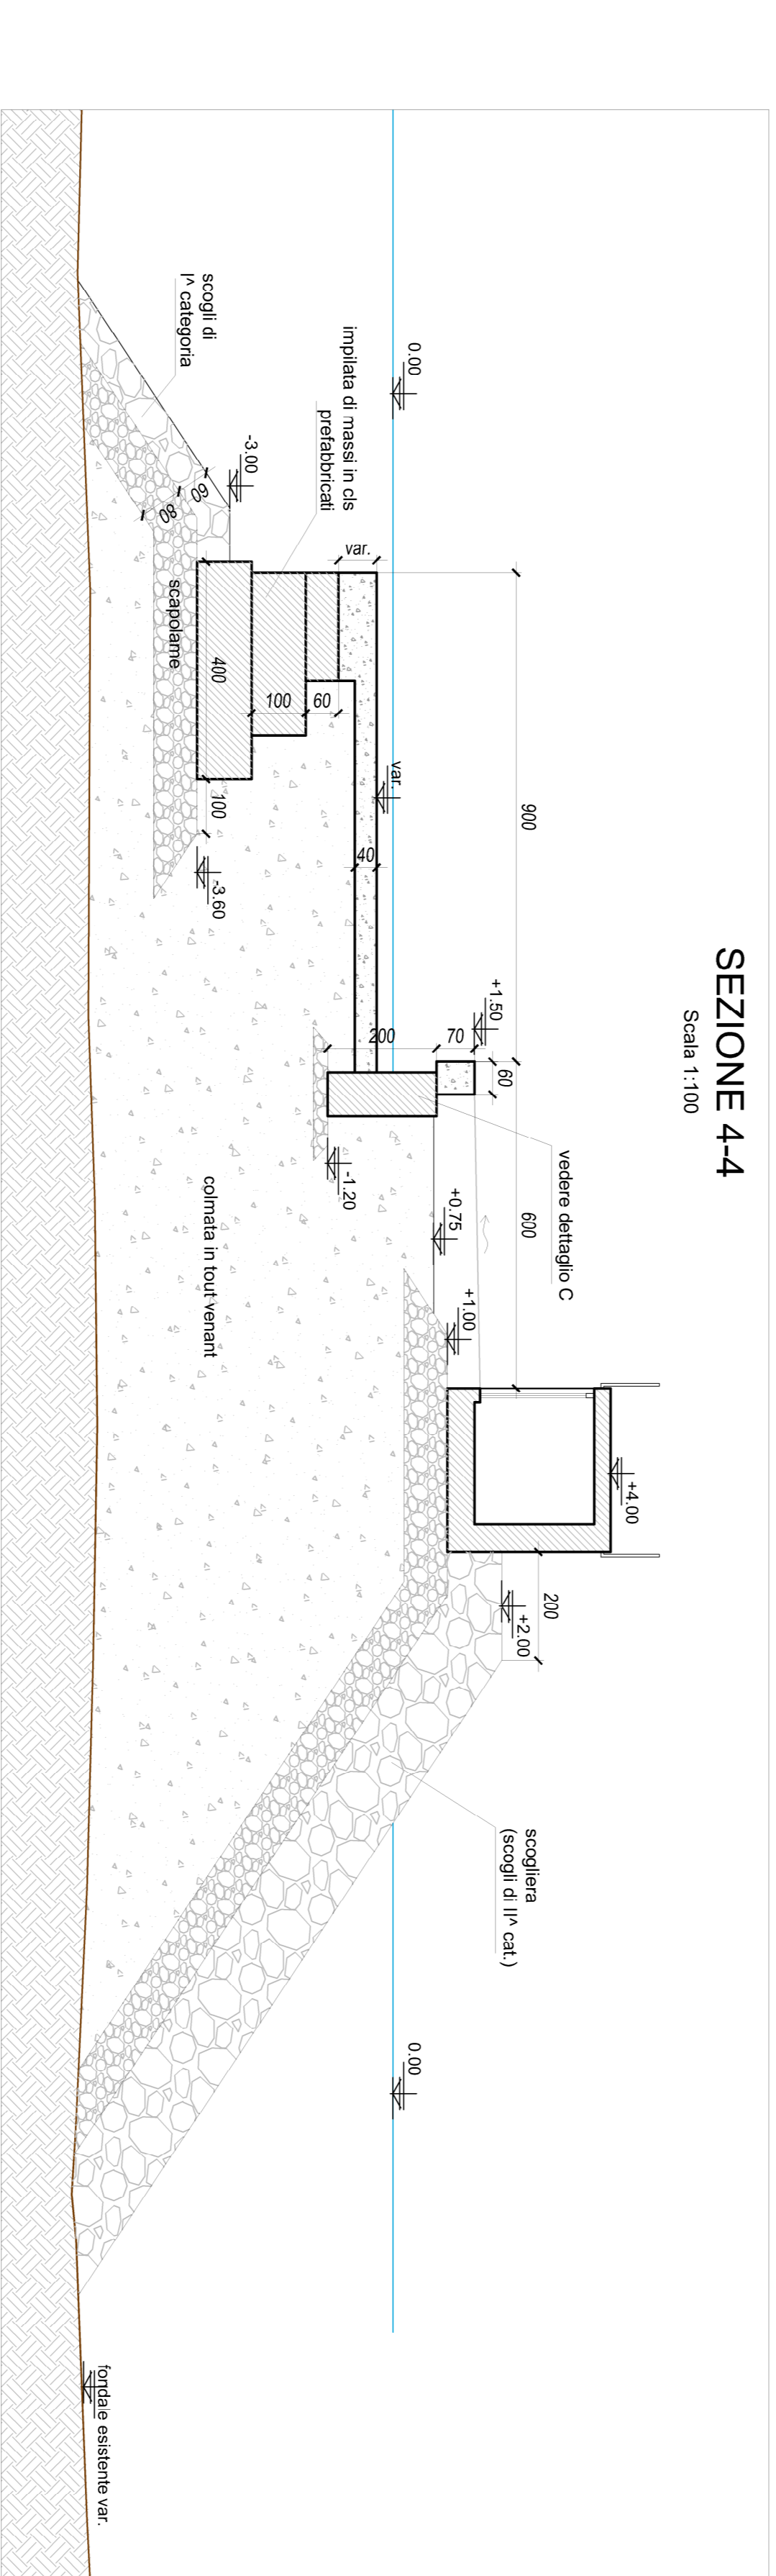

SEZIONE 4-4

Scala 1:100

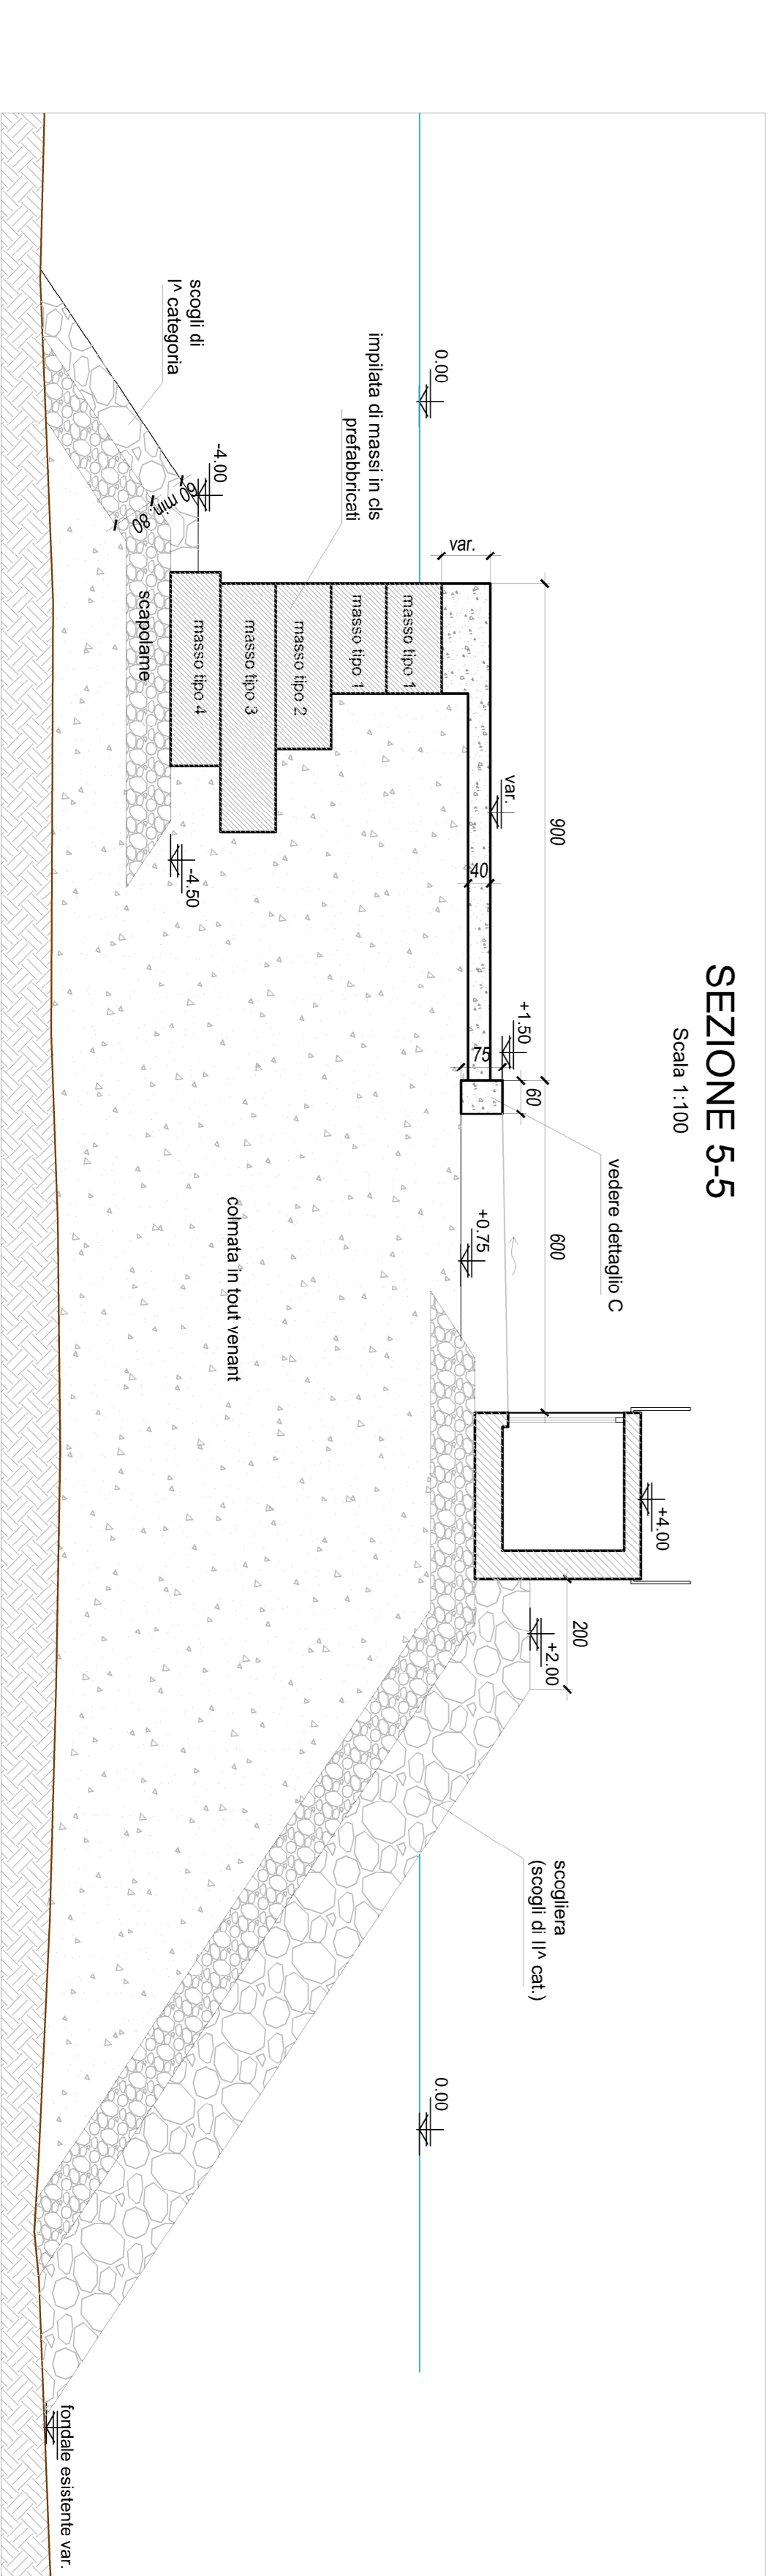

SEZIONE 5-5

Scala 1:100

DISEGNI DI RIFERIMENTO:

- D-OM-PR-T01_Pianta scavi - Pianta riporti imbassamenti
- D-OM-PR-T02_Pianta infrastrutture
- D-OM-PR-T03_Pianta estradosso strutture
- D-OM-PR-T05_Sezioni 6-8
- D-OM-PR-T06_Sezioni 9-11
- D-OM-PR-T07_Dettaglio A - Tipico banchina
- D-OM-PR-T08_Dettaglio B
- D-OM-PR-T09_Dettaglio C
- D-OM-PR-T10_Dettaglio D
- D-OM-PR-T11_Carpenteria piloni
- D-OM-PR-T12_Carpenteria massi
- D-OM-PR-T13_Lastine impalcato

NOTE:

- Calcestruzzo per c.a. classe C 35/45
- Classe di esposizione XS3

Revisione	Data	Oggetto	Redatto	Controllato	Verificato	Approvato
0	01.01.2023	Prima Emissione	Balbinini			

Committente
BAGNI CASTELLUCCIO S.P.A.
 Sede legale: Via Freschi, 3/17 - 16121 - Genova
 Tel.: +39 0106121111
 e-mail: castelluccio@fastwebnet.it
 Part. IVA: 02218930101

COORDINAMENTO PROGETTAZIONE

Progetto Architettonico	Progettazione Opere Marittime	Progettazione Geologica
Dott. Arch. Marco Rogger - rmg.ma.architecture Tel.: +39 347 6165301 e-mail: info@rmg-na.it Part. IVA: 01211220080	Studio Balbinini Ingegneri Associati Tel.: +39 010 209 1295 e-mail: studiobalbinini@gmail.com Part. IVA: 02555202992	Dott. Ing. Giuseppe Nobile - OAC INNOVATION SRL Via di Sottoripa, 14/121 - 16124 - Genova Tel.: +39 010 869 8603 e-mail: g.nobile@oacinnovation.com Part. IVA: 0239638097
Dott. Ing. Davide Bialli - ID INGEGNERIA STP S.r.l. Piazza F. Bafilli, 4/78 - 16149 - Genova Tel.: +39 01052074 e-mail: davide.bialli@ingegneria.com Part. IVA: 0239638097	Dott. Ing. Maurizio Cambasso - Cambasso Ingegneria s.r.l. Viaza S. Maria, 1/25 - 16121 - Genova Tel.: +39 010 209 1295 e-mail: cambasso.maurizio@gmail.com Part. IVA: 0238020992	Dott. Geol. Andrea Giurdani Prato, 10/10 - 50139 - Firenze (MI) Tel.: +39 0574 424174 e-mail: agiurdani.ag@gmail.com Part. IVA: 0127730089
Dott. Ing. Gianluca Agliata Via Montelungo 80/2 - 16121 - Genova Tel.: +39 335 511854 e-mail: gianluca.agliata@gmail.com Part. IVA: 02555202992	Dott. Geol. Stefano Romanelli Piazza S. Giovanni 9/5 - 16045 - Chiavari (GE) Tel.: +39 010 333333 e-mail: stefano.romanelli@libero.it Part. IVA: 02318810382	Dott. Geol. Alberto Centinari - Ageo Via Colombo, 13 - 16124 - Genova Tel.: +39 010 333333 e-mail: centinari@ageo.it Part. IVA: 03787920101

Intervento/Opera
 Realizzazione di una struttura dedicata alla nautica da diporto a Genova Pegli - Procedimento previsto dal D.P.R. 2/12/1997 n. 509
PROGETTO DEFINITIVO

Livello Progettazione	DEFINITIVO	Scala	Data
Oggetto della tavola	SEZIONI 1-1, 2-2, 3-3, 4-4, 5-5	1/100	03 Ottobre 2023

D-OM-PR-T04-0