


SEZIONE 6-6

Scala 1:100

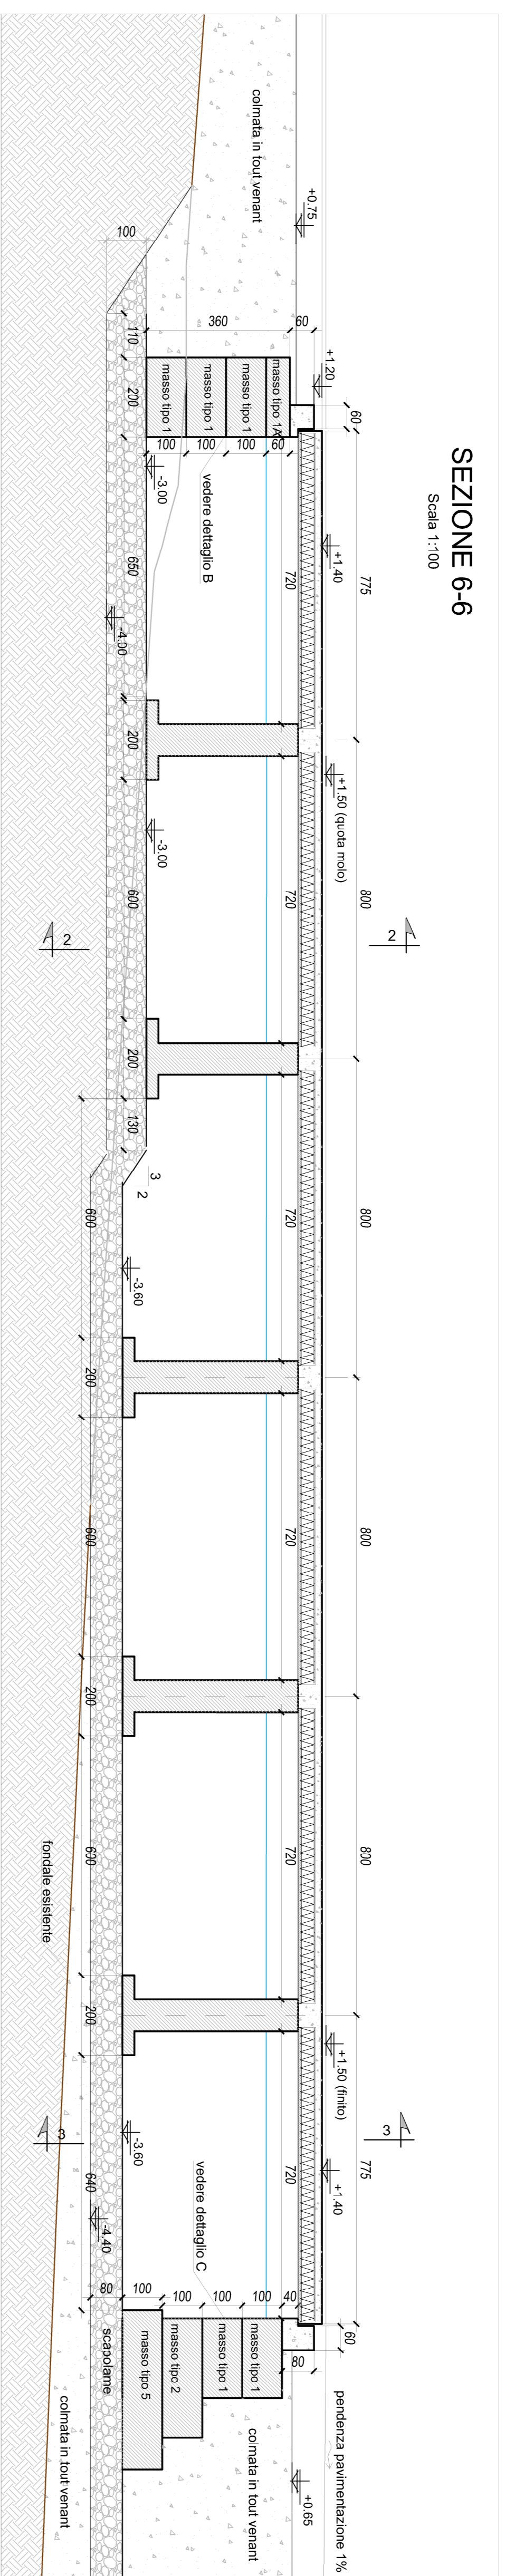

DISEGNI DI RIFERIMENTO:


- D-OM-PR-T01_Pianta scavi - Pianta riporti imbassamenti
- D-OM-PR-T02_Pianta infrastrutture
- D-OM-PR-T03_Pianta estradossato strutture
- D-OM-PR-T04_Sezioni 1-5
- D-OM-PR-T06_Sezioni 9-11
- D-OM-PR-T07_Dettaglio A - Tipico banchina
- D-OM-PR-T08_Dettaglio B
- D-OM-PR-T09_Dettaglio C
- D-OM-PR-T10_Dettaglio D
- D-OM-PR-T11_Carpenteria piloni
- D-OM-PR-T12_Carpenteria massi
- D-OM-PR-T13_Lastrine impalcato

NOTE:

- Calcestruzzo per c.a. classe C 35/45
- Classe di esposizione XS3


SEZIONE 7-7

Scala 1:100

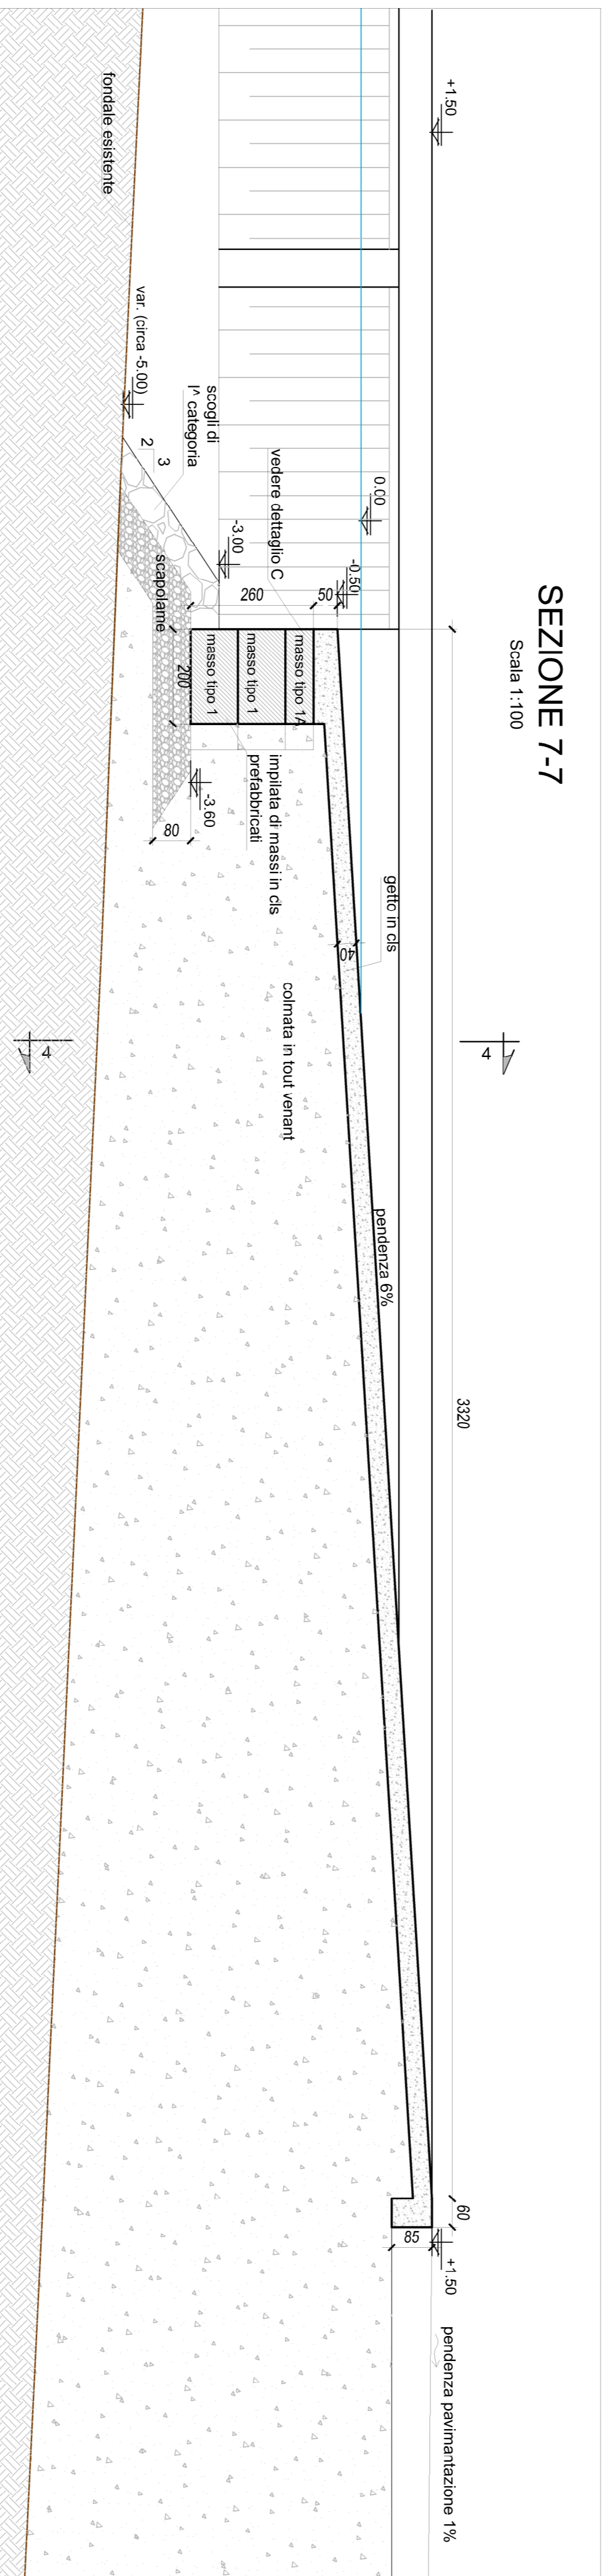

VISTA 8-8

Scala 1:100

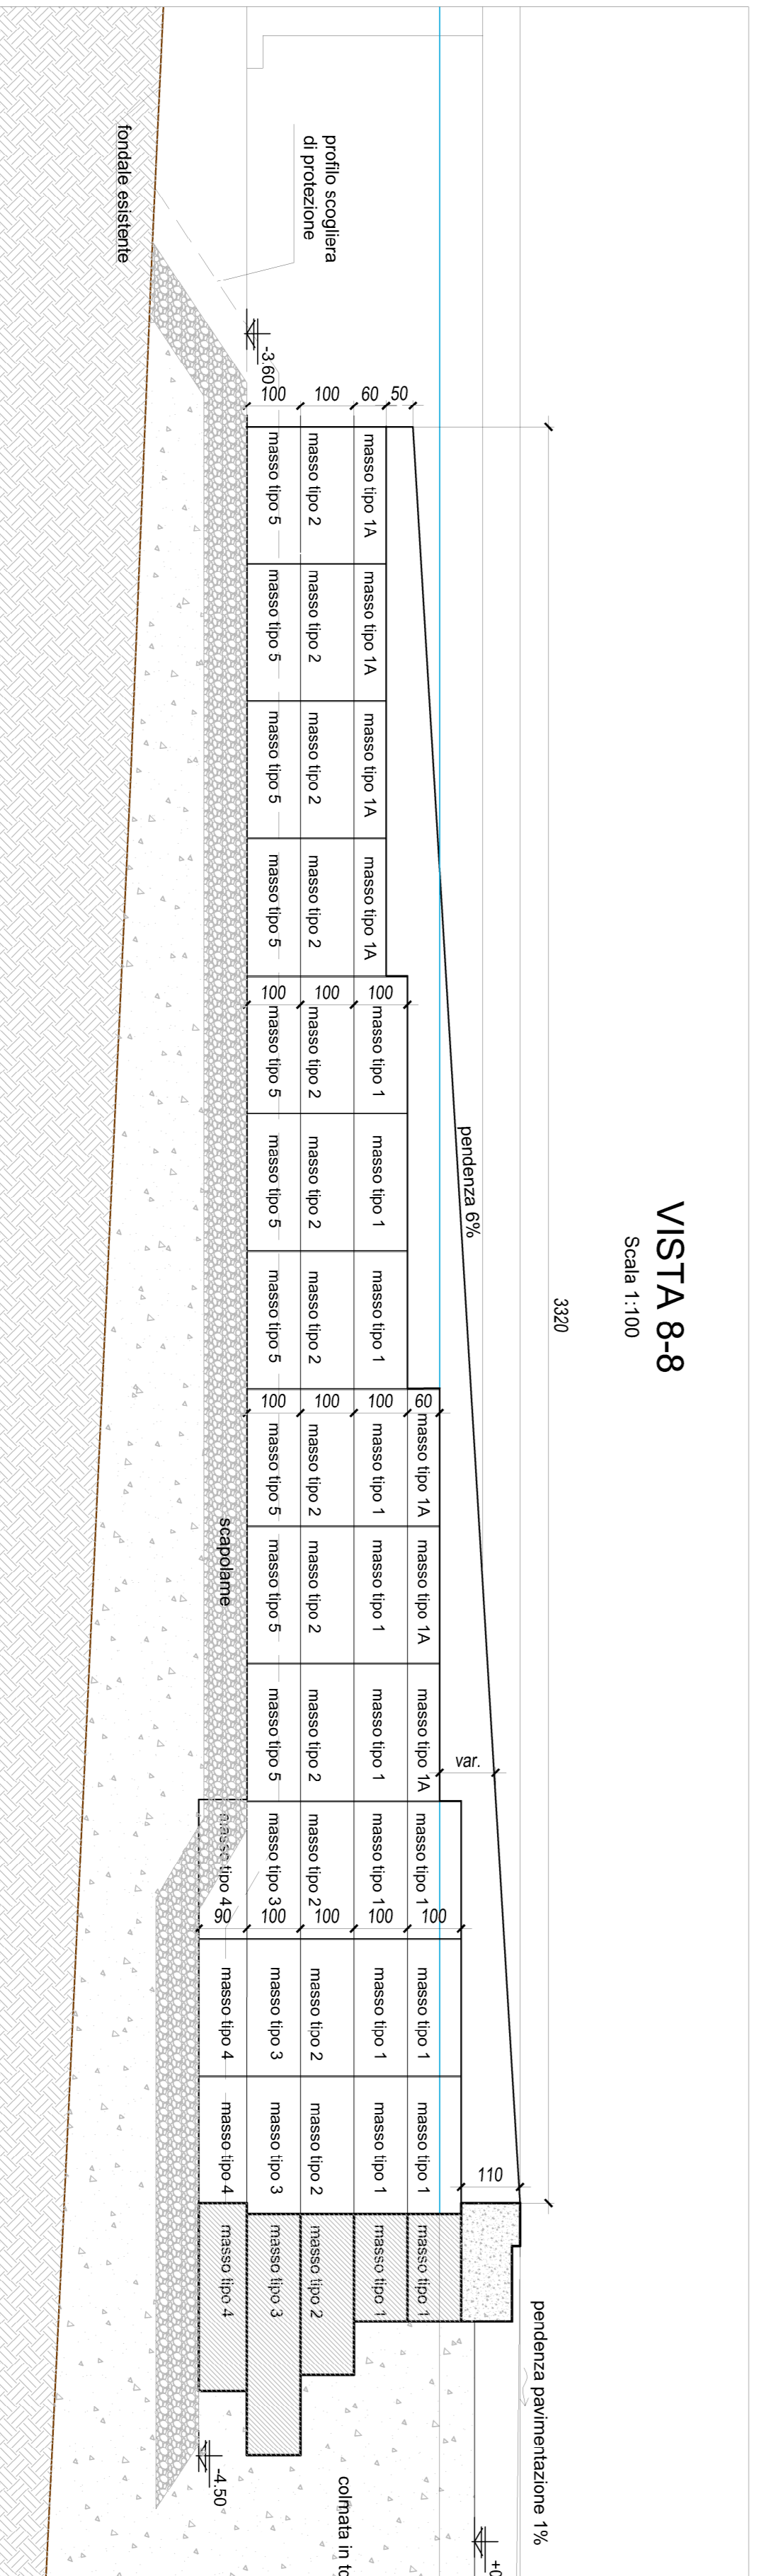

Revisione	Data	Oggetto	Redatto	Controllato	Verificato	Approvato
0	01.01.2023	Prima Emissione	Balbinini			

Commento:
BAGNI CASTELLUCCIO S.P.A.
 Sede Legale: Via Freschi, 3/17 - 16121 - Genova
 Tel.: +39 010 6121111
 e-mail: castelluccio@fastwebnet.it
 Part. IVA: 02218930101

COORDINAMENTO PROGETTAZIONE

Progetto Architettonico	Progettazione Opere Marittime
Dott. Arch. Marco Rogger - angem architettura Piazza S. Stefano, 12/13 - 16010 - Santo Stefano al Mare (IM) Tel.: +39 010 209 1205 e-mail: info@angem.it Part. IVA: 01211220080	Studio Balbinini Ingegneri Associati Piazza S. Stefano, 12/13 - Genova Tel.: +39 010 209 1205 e-mail: studiobalbinini@gmail.com Part. IVA: 02555202992
Dott. Ing. Davide Bialini - BD INGENGERIA STP S.r.l. Piazza F. Bahini, 4/78 - 16149 - Genova Tel.: +39 010 52074 e-mail: studio@ingegneria.com Part. IVA: 029280928	Dott. Ing. Gianpiero Nobile - OAC INNOVATION SRL Via di Sottoripa, 14/121 - 16124 - Genova Tel.: +39 010 869 8603 e-mail: info@oacinnovation.com Part. IVA: 029280928
Dott. Ing. Maurizio Cambiaso - Cambiaso Ingegneria S.r.l. Piazza S. Stefano, 12/13 - 16121 - Genova Tel.: +39 010 209 1205 e-mail: cambiaso.maurizio@gmail.com Part. IVA: 02362420992	Dott. Geol. Andrea Giurdani Piazza S. Stefano, 8 - 16015 - Taggia (IM) Tel.: +39 010 209 1205 e-mail: agiurdani.ag@gmail.com Part. IVA: 0127730089
Dott. Ing. Gianluca Agliata Via Montelungo 80/2 - 16121 - Genova Tel.: +39 335 511854 e-mail: gianluca.agliata@gmail.com e-mail: gianluca.agliata@unige.it Part. IVA: 025280928	Dott. Geol. Paolo Antonioli Via Lungo Argentina, 19 - 16018 - Taggia (IM) Tel.: +39 337688781 e-mail: antonioli@berco.it Part. IVA: 0123250050
Dott. Geol. Stefano Romanelli Piazza S. Giovanni 9/3 - 16043 - Chiavari (GE) Tel.: +39 010 209 1205 e-mail: romanelli.stefano@berco.it Part. IVA: 02318810082	Geom. Alberto Centurani - Ageo Via Colombo, 13 - 16121 - Genova Tel.: +39 010 209 1205 e-mail: centurani@ageo.it Part. IVA: 03787920101

Intervento/Opera: Realizzazione di una struttura dedicata alla nautica da diporto a Genova Pegli - Procedimento previsto dal D.P.R. 2/12/1997 n. 509
PROGETTO DEFINITIVO

Oggetto della tavola	Scala	Data
SEZIONI 6-6, 7-7, 8-8	1/100	03 Ottobre 2023
DEFINITIVO		
D-OM-PR-T05-0		