



DETTAGLIO "D"


Scala 1:100

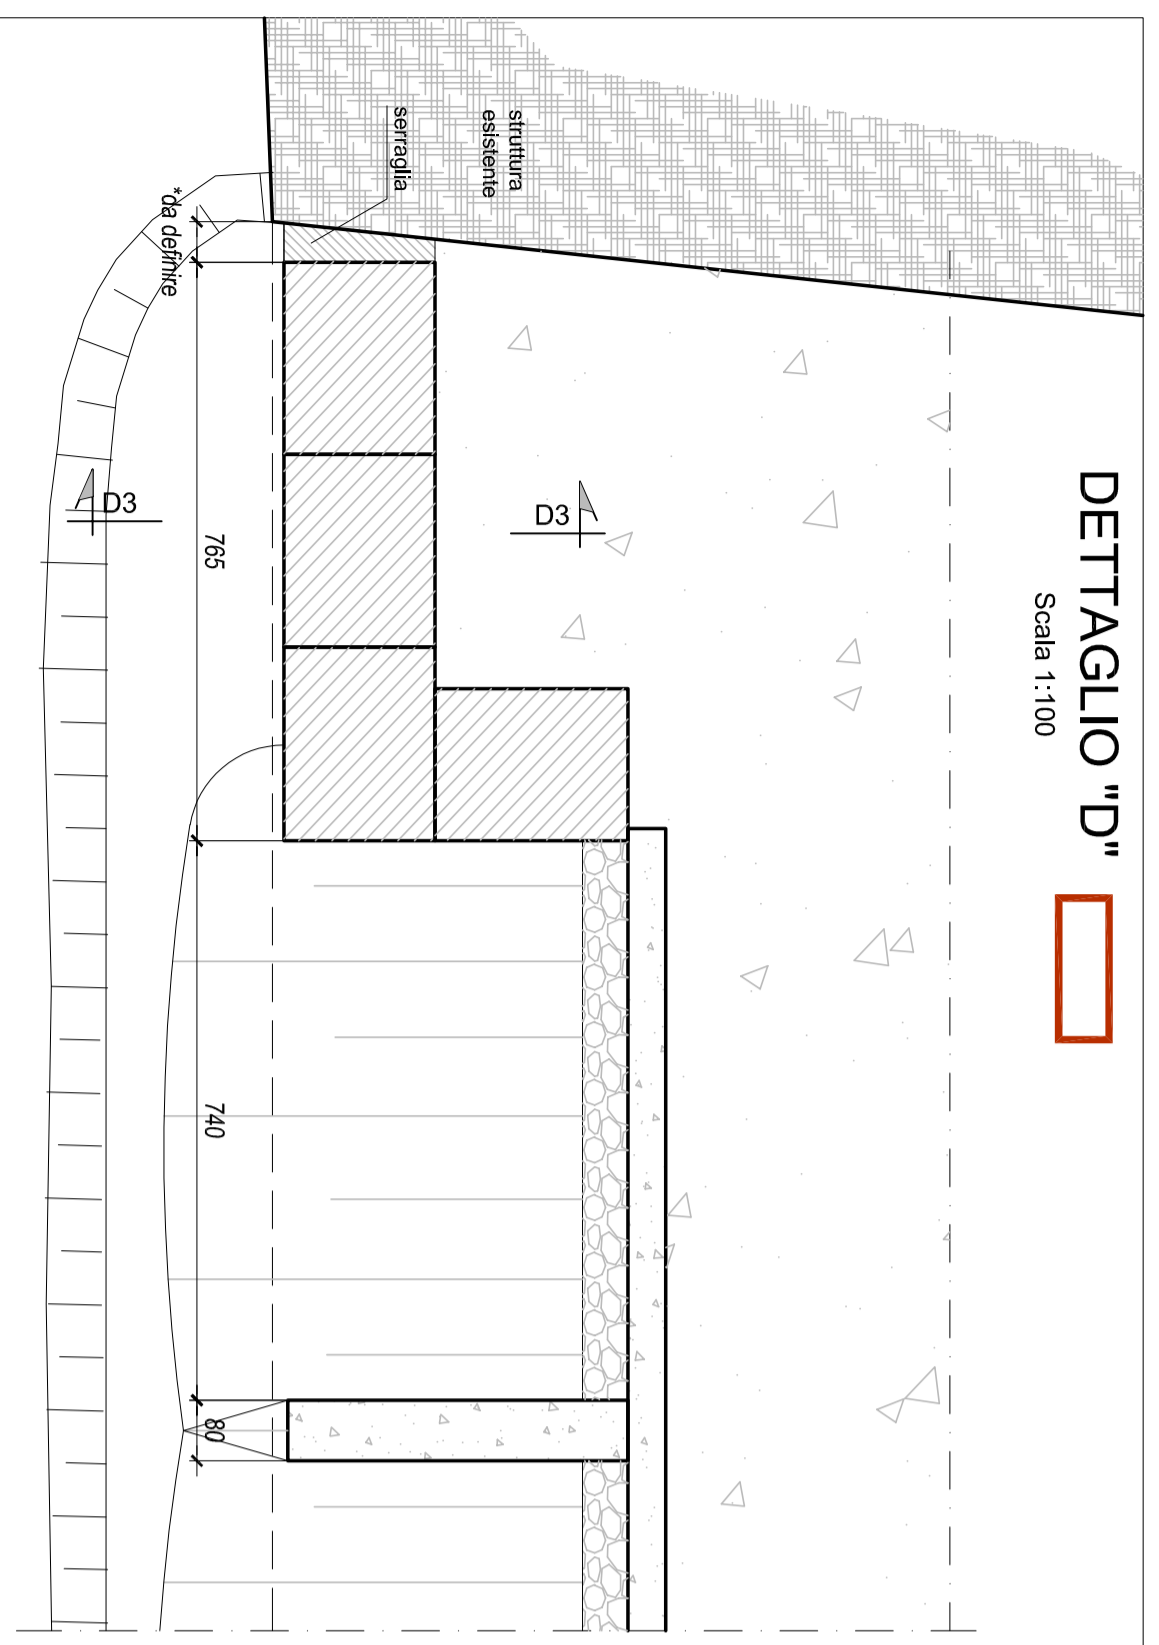


SEZIONE D2-D2

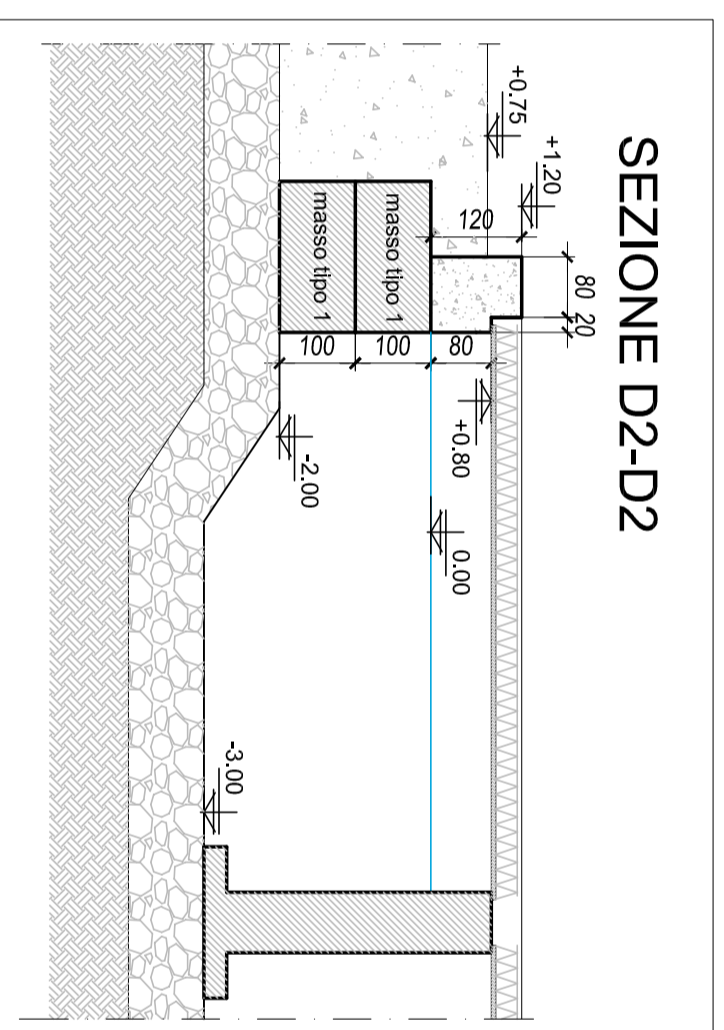


VISTA D1-D1

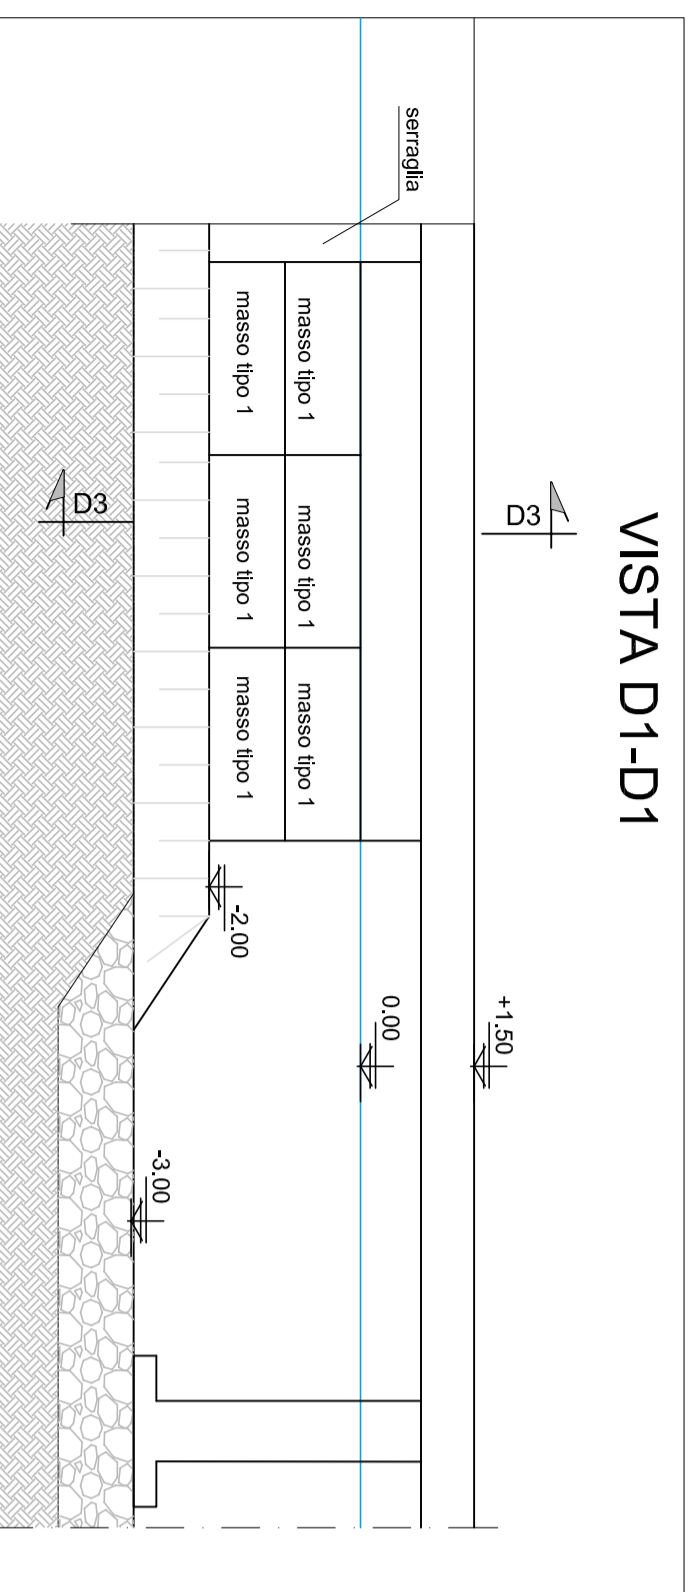

SEZIONE D3-D3

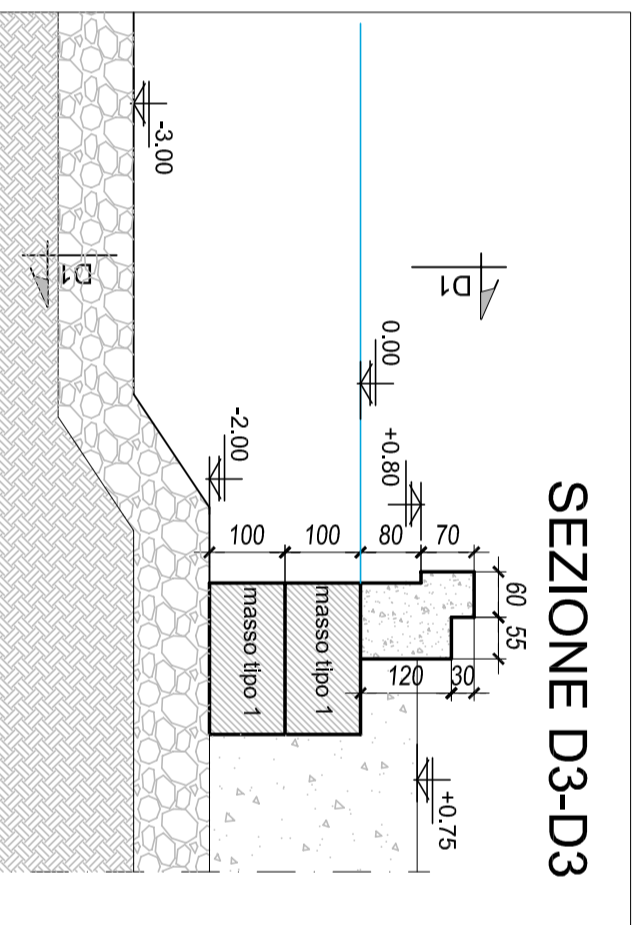

PIANTA DI RIFERIMENTO

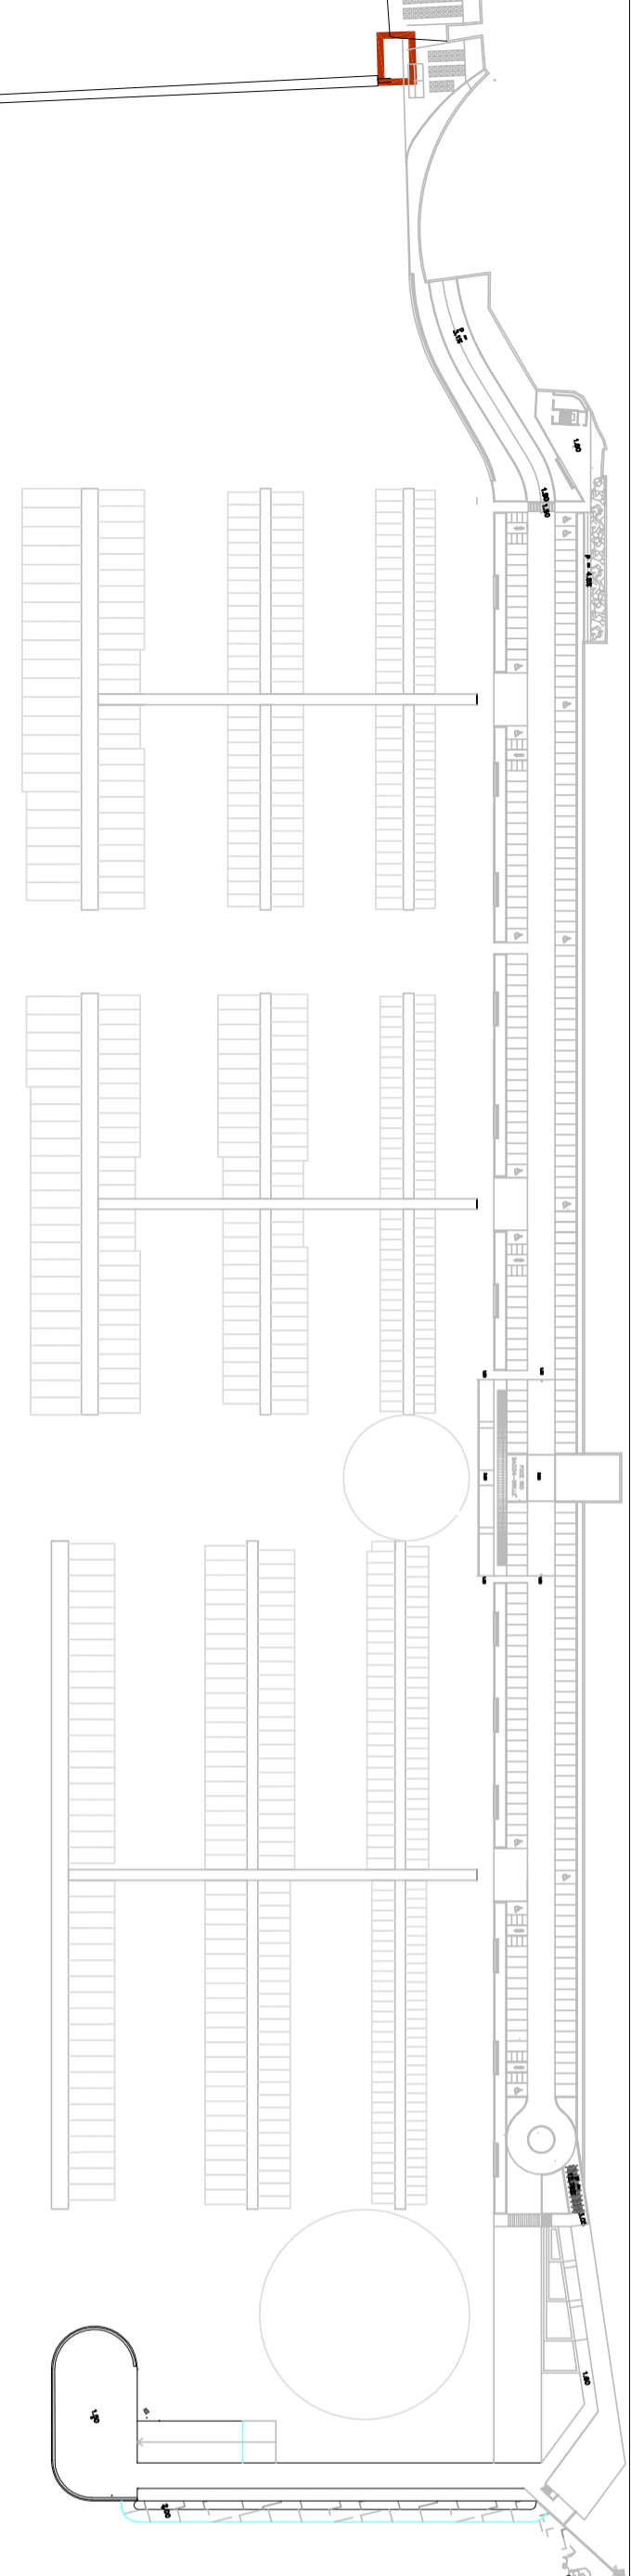

DISEGNI DI RIFERIMENTO:

- D-OM-PR-T01_Pianta scavi - Pianta riporti imbassamenti
- D-OM-PR-T02_Pianta infrastrutture
- D-OM-PR-T03_Pianta estradosso strutture
- D-OM-PR-T04_Sezioni 1-5
- D-OM-PR-T05_Sezioni 6-8
- D-OM-PR-T06_Sezioni 9-11
- D-OM-PR-T11_Carpenteria piloni
- D-OM-PR-T12_Carpenteria massi
- D-OM-PR-T13_Lastrine impalcato

NOTE:

- Calcestruzzo per c.a. classe C 35/45
- Classe di esposizione XS3

Revisione	Data	Oggetto	Redatto	Controllo	Verificato	Approvato
0	Ott. 2023	Prima Emissione	Ballerini			

Comittente BAGNI CASTELLUCCIO S.p.A.

Sede legale: Via Fieschi, 3/17 - 16121 - Genova
Tel.: +39 0106121111
e-mail: castelluccio@fastwebnet.it
Part. IVA: 02218930101



Progetto Architettonico	Progettazione Opere Marittime
Dott. Arch. Marco Roggeri - magMA architetture Via Cardinali Meglia, 28 - 18010 - Santo Stefano al Mare (IM) Tel.: +39 01052074 e-mail: info@mag-ma.it Part. IVA: 01211220080 Progetto strutturale	Studio Ballerini Ingegneri Associati Via Caffaro, 2/1/10 - 16124 - Genova Tel.: +39 010 209 1295 e-mail: studioballerini@gmail.com Part. IVA: 02555620992 Progettazione Opere Fuiviali
Dott. Ing. Davide Barilli - BD INGENNERIA STP S.r.l. Piazza R. Balzani, 4/28 - 16149 - Genova Tel.: +39 01052074 e-mail: studio@bdingegneria.com Part. IVA: 02535670994 Progetto Impianti	Dott. Ing. Giampiero Nobile - OAC INNOVATION SRL Via di Sottoripa 1A/121 - 16124 - Genova Tel.: +39 010 859 8603 e-mail: gnobile@oacingegneria.com Part. IVA: 02790430991 Progettazione Geologica
Dott. Ing. Maurizio Cambiasso - Cambiasso Ingegneria S.r.l. Piazza della Vittoria, 15/23 - 16121 - Genova Tel.: +39 0108690286 e-mail: cambiasso.maurizio@gmail.com Part. IVA: 02360420992 Progettazione Acustica	Dott. Geol. Andrea Guardiani Piazza S. Benedetto, 8 - 18018 - Taggia (IM) Tel.: +39 0184 475874 e-mail: aguardiani.ag@gmail.com Part. IVA: 0127730099 Progettazione Geologica
Dott. Ing. Gianluca Agliata Via Montelungo 80/2 - 16121 - Genova Tel.: +39 335 6118854 e-mail: gianluca.agliata@gmail.com Part. IVA: 01438460998 Progettazione Geologica	Dott. Geol. Paolo Antossi Via Lungo Argenta, 19 - 18018 - Taggia (IM) Tel.: +39 3937684721 e-mail: antossipaolo@libero.it Part. IVA: 01532440087 Rilievi
Dott. Geol. Stefano Romanelli Piazza S. Giovanni 9/3 - 16043 - Chiavari (GE) Tel.: +39 0185312417 e-mail: romanelli.stefano@libero.it Part. IVA: 02318810302	Geom. Alberto Centenari - Ageo Via Colombo, 13 - 16121 - Genova Tel.: +39 010 5957355 e-mail: centenari@ageo.it Part. IVA: 03787920101

Realizzazione di una struttura dedicata alla nautica da diporto a Genova Pegli - Procedimento previsto dal D.P.R. 2/12/1997 n. 509
PROGETTO DEFINITIVO

Scala
1/100

Data
03
Ottobre
2023

DETTAGLIO "D"

Livello Progettazione

DEFINITIVO

D-OM-PR-
T10-0