


PILONE - CARPENTERIA

Scala 1:50


TIPO 1 (n° 63 unità)

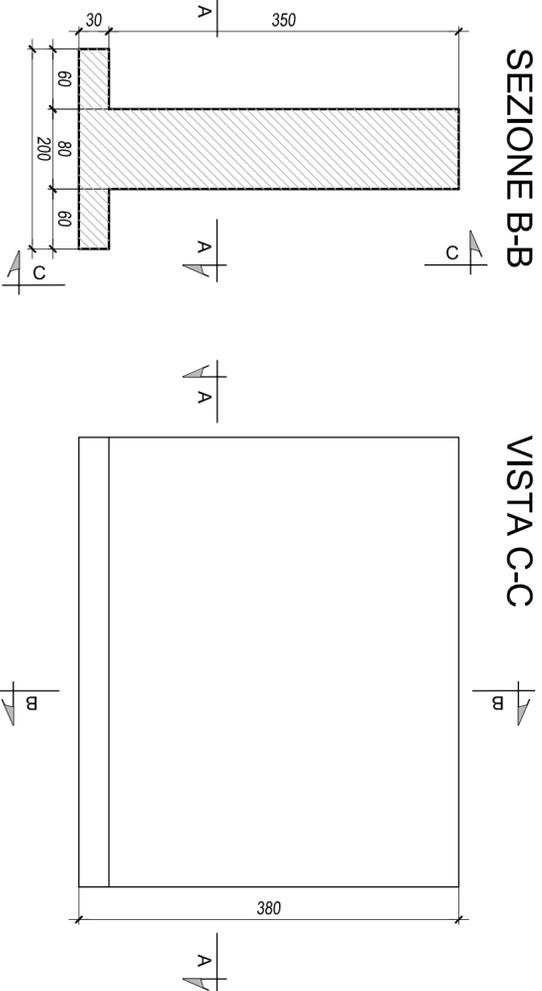


SEZIONE B-B

VISTA C-C

SEZIONE A-A

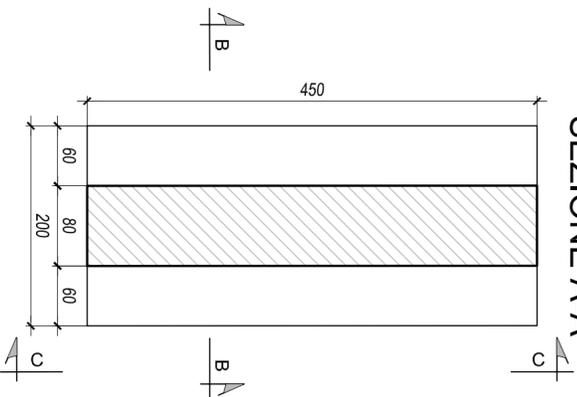

TIPO 2 (n° 3 unità)

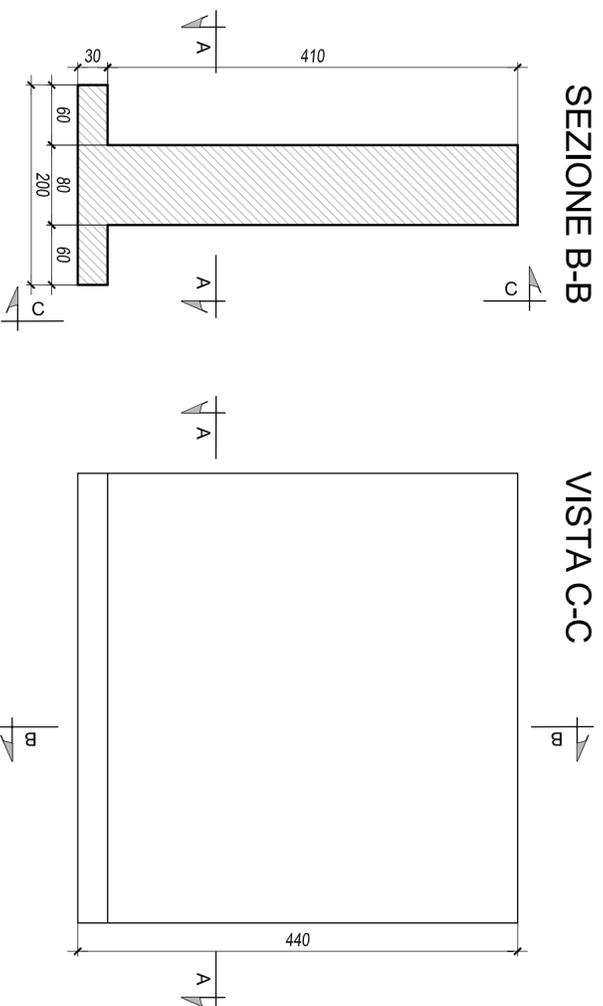

SEZIONE B-B

VISTA C-C

DISEGNI DI RIFERIMENTO:

- D-OM-PR-T01_Pianta scavi - Pianta riporti imbasamenti
- D-OM-PR-T02_Pianta infrastrutture
- D-OM-PR-T03_Pianta estradosso strutture
- D-OM-PR-T04_Sezioni 1-5
- D-OM-PR-T05_Sezioni 6-8
- D-OM-PR-T06_Sezioni 9-11
- D-OM-PR-T07_Dettaglio A - Tipico banchina
- D-OM-PR-T08_Dettaglio B
- D-OM-PR-T09_Dettaglio C
- D-OM-PR-T10_Dettaglio D

NOTE:

- Calcestruzzo per c.a. classe C 35/45
- Classe di esposizione XS3

Revisione	Data	Oggetto	Redatto	Controllato	Verificato	Approvato
0	Ott. 2023	Prima Emissione	Ballerini			

Comittente
BAGNI CASTELLUCCIO S.P.A.

Sede Legale: Via Fieschi, 3/17 - 16121 - Genova
 Tel.: +39 0106121111
 e-mail: castelluccio@fastwebnet.it
 Part. IVA: 02218930101



COORDINAMENTO PROGETTAZIONE

Progetto Architettonico	Dott. Arch. Marco Roggeri - mag/MA architetture Via Cardinali Meglia, 28 - 18010 - Santo Stefano al Mare (IM) Tel.: +39 347 6185301 e-mail: info@mag-ma.it Part. IVA: 01211220080	Progettazione Opere Marittime	Studio Ballerini Ingegneri Associati Via Caffaro, 2/7/10 - 16124 - Genova Tel.: +39 010 869 8603 e-mail: studioballerini@gmail.com Part. IVA: 02555620992
	Dott. Ing. Davide Barilli - BD INGEGNERIA STP S.r.l. Piazza R. Baldrini, 4/28 - 16149 - Genova Tel.: +39 010552074 e-mail: studio@bdingegneria.com Part. IVA: 02533670994		Dott. Ing. Giampiero Nobile - OAC INNOVATION SRL Via di Sottoripa 1A/121 - 16124 - Genova Tel.: +39 010 869 8603 e-mail: gnobile@oacingegneria.com Part. IVA: 02790430991
	Dott. Ing. Maurizio Cambiasso - Cambiasso Ingegneria S.r.l. Piazza della Vittoria, 15/23 - 16121 - Genova Tel.: +39 0108690286 e-mail: cambiasso.maurizio@gmail.com Part. IVA: 02360420992		Dott. Geol. Andrea Guardiani Piazza S. Benedetto, 8 - 18018 - Taggia (IM) Tel.: +39 0184 475874 e-mail: aguardiani.ag@gmail.com Part. IVA: 0127730089
	Dott. Ing. Gianluca Agliata Via Montelungo 80/2 - 16121 - Genova Tel.: +39 335 6118854 e-mail: gianluca.agliata@gmail.com Part. IVA: 01438460998		Dott. Geol. Paolo Anfossi Via Lungo Argenta, 19 - 18018 - Taggia (IM) Tel.: +39 3937684721 e-mail: anfossi.pao@libero.it Part. IVA: 01532840087
	Dott. Geol. Stefano Romanelli Piazza S. Giovanni 9/3 - 16043 - Chiavari (GE) Tel.: +39 0185312417 e-mail: romanelli.stefano@libero.it Part. IVA: 02318810302		Geom. Alberto Centenari - Ageo Via Colombo, 13 - 16121 - Genova Tel.: +39 010 5957355 e-mail: centenari@ageo.it Part. IVA: 03787920101

Intervento/Opera	Realizzazione di una struttura dedicata alla nautica da diporto a Genova Pegli - Procedimento previsto dal D.P.R. 2/12/1997 n. 509 PROGETTO DEFINITIVO	Scala	1/50	Data	03 Ottobre 2023
------------------	---	-------	------	------	-----------------------

Oggetto della tavola	CARPENTERIA PILONI	Livello Progettazione	DEFINITIVO	D-OM-PR-T11-0
----------------------	--------------------	-----------------------	------------	---------------