




SEZIONE S1

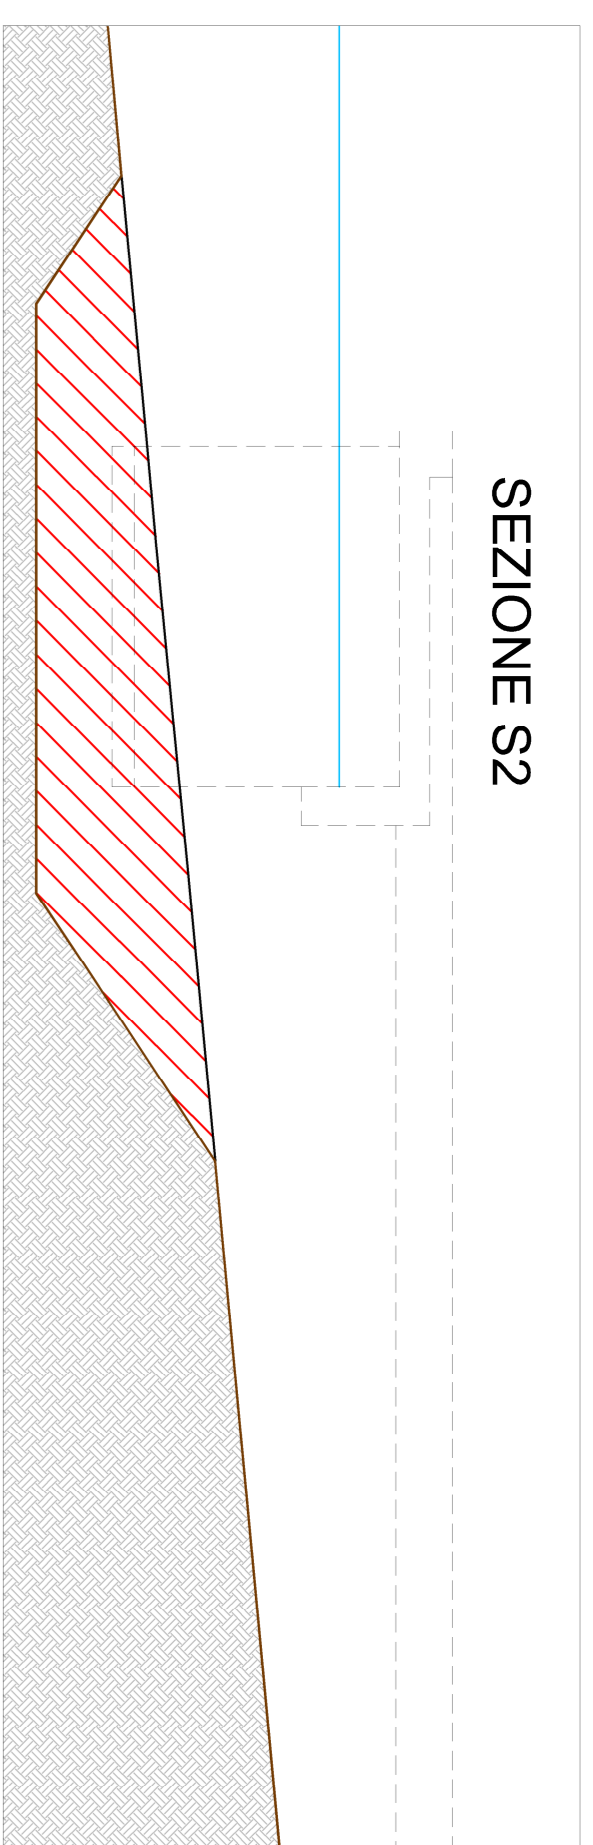


SEZIONE S2

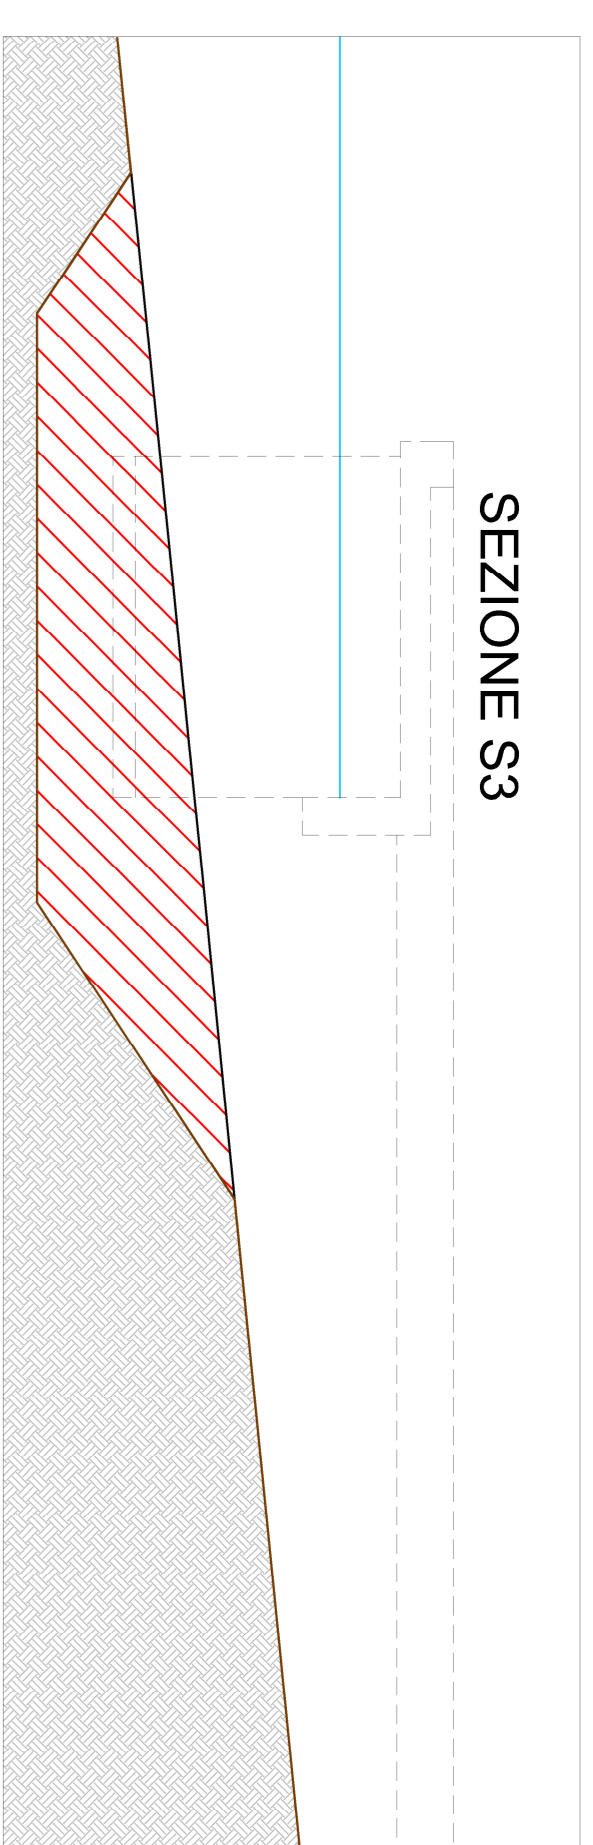


SEZIONE S3

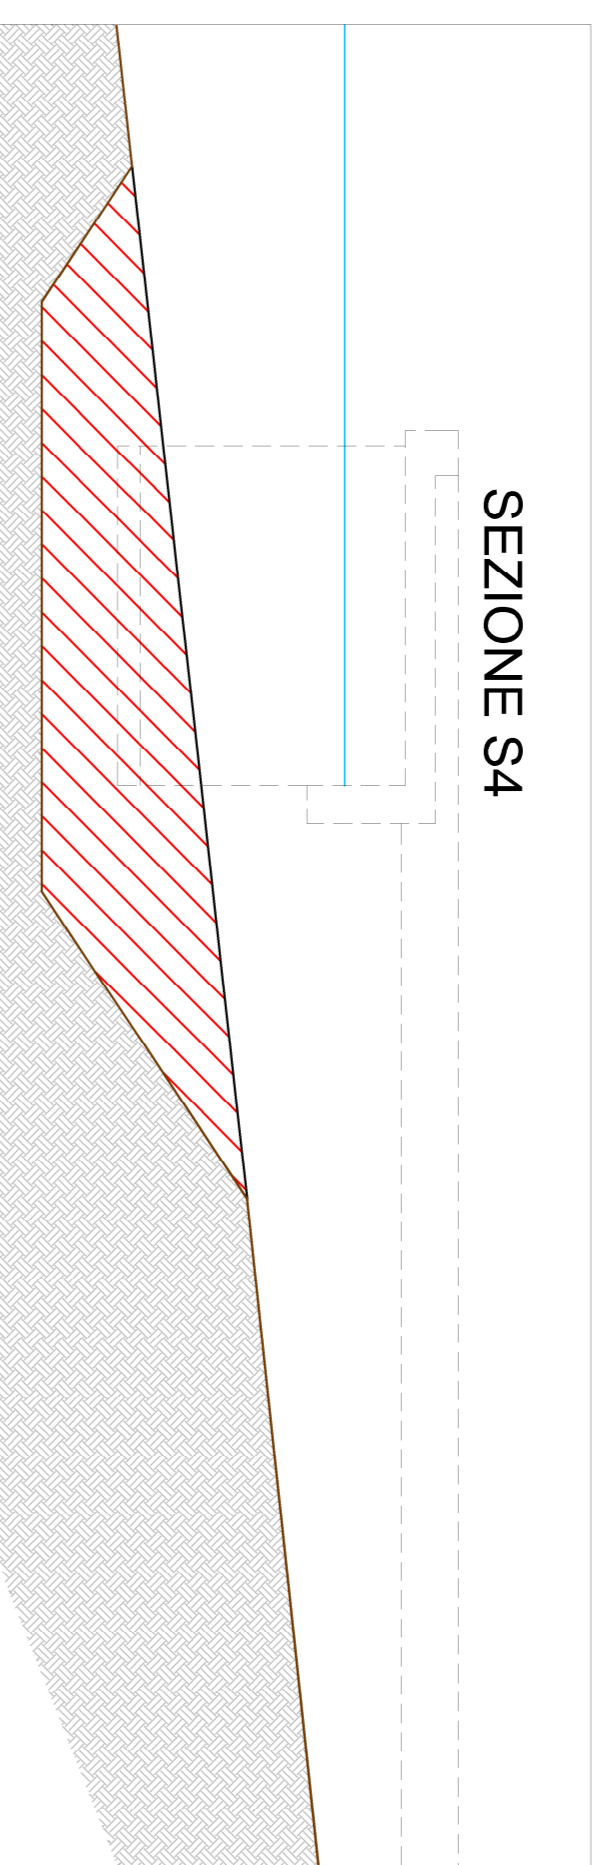


SEZIONE S4

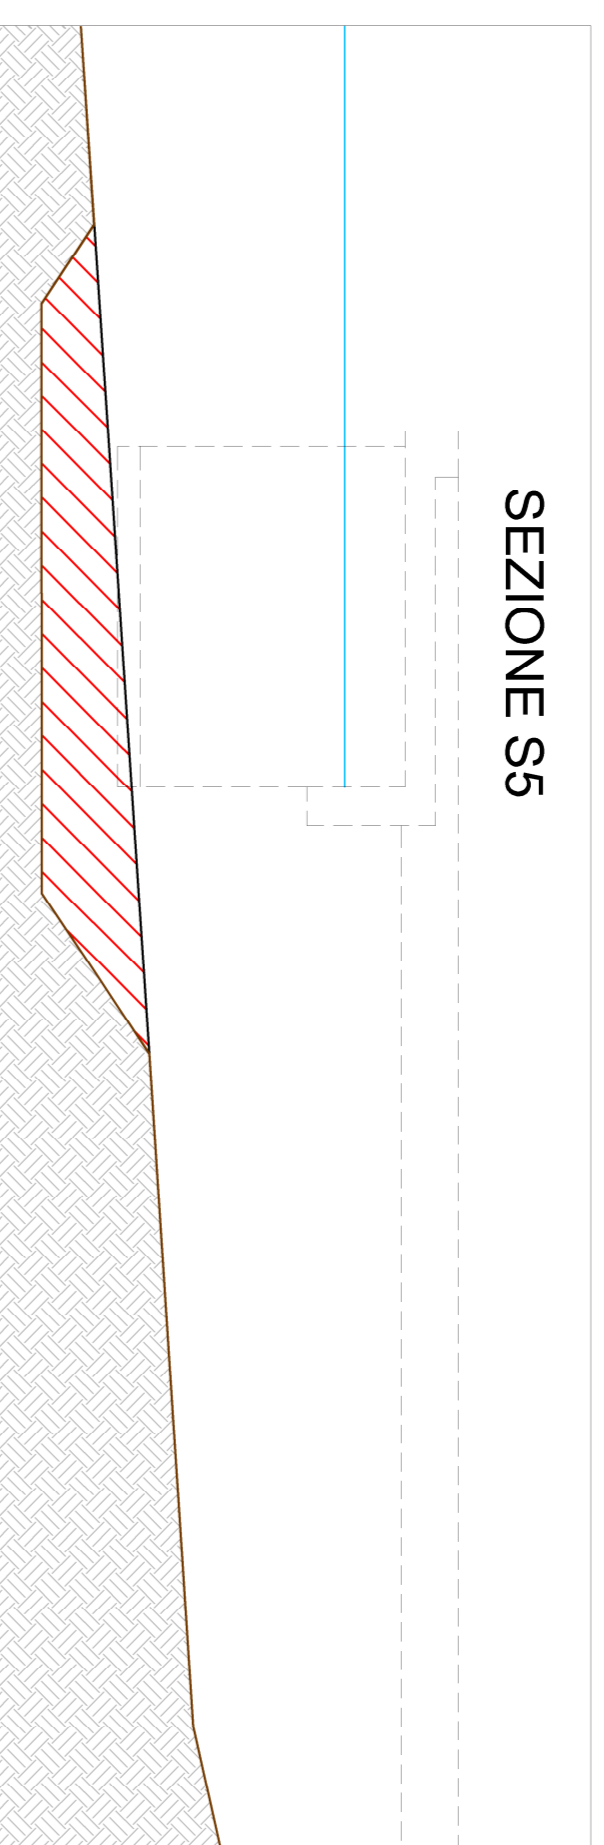


SEZIONE S5

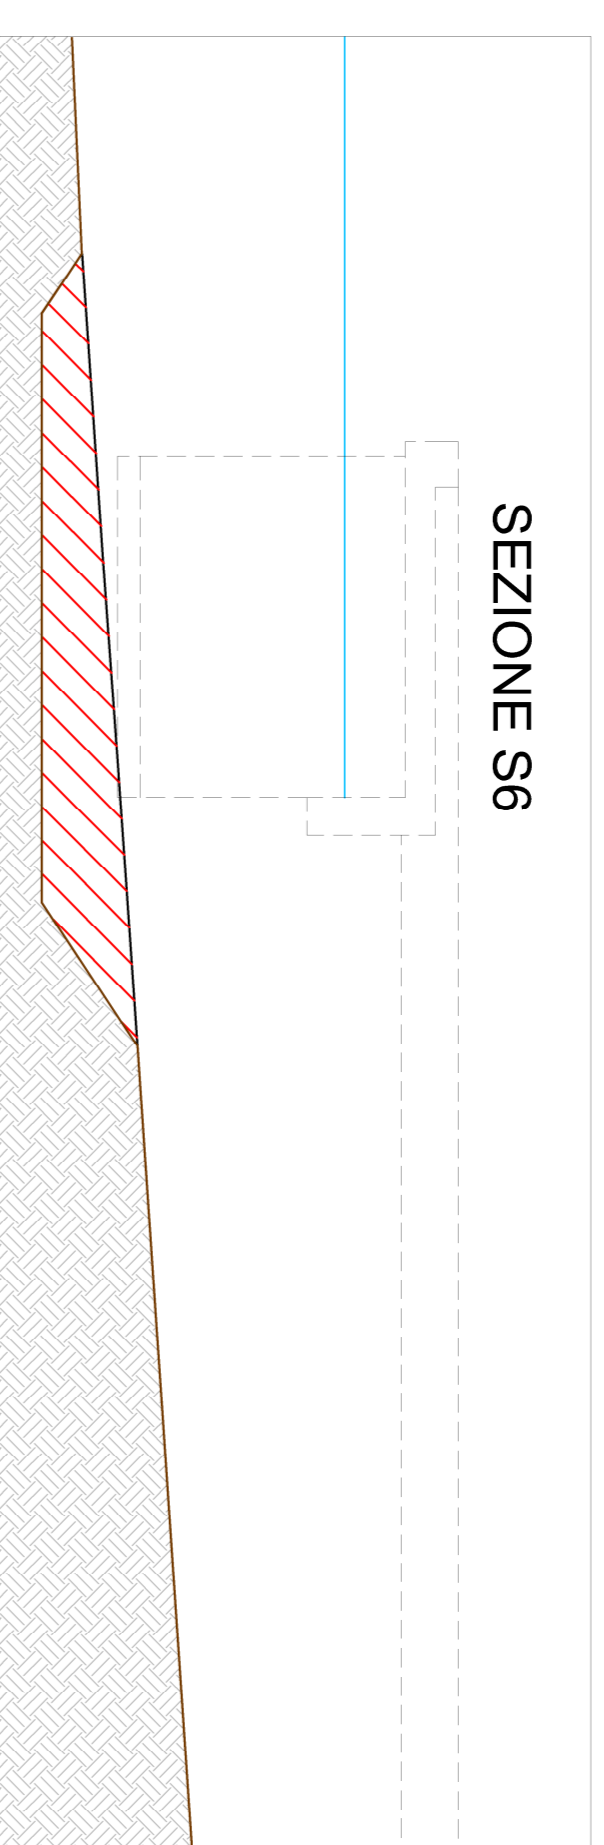

SEZIONE S6

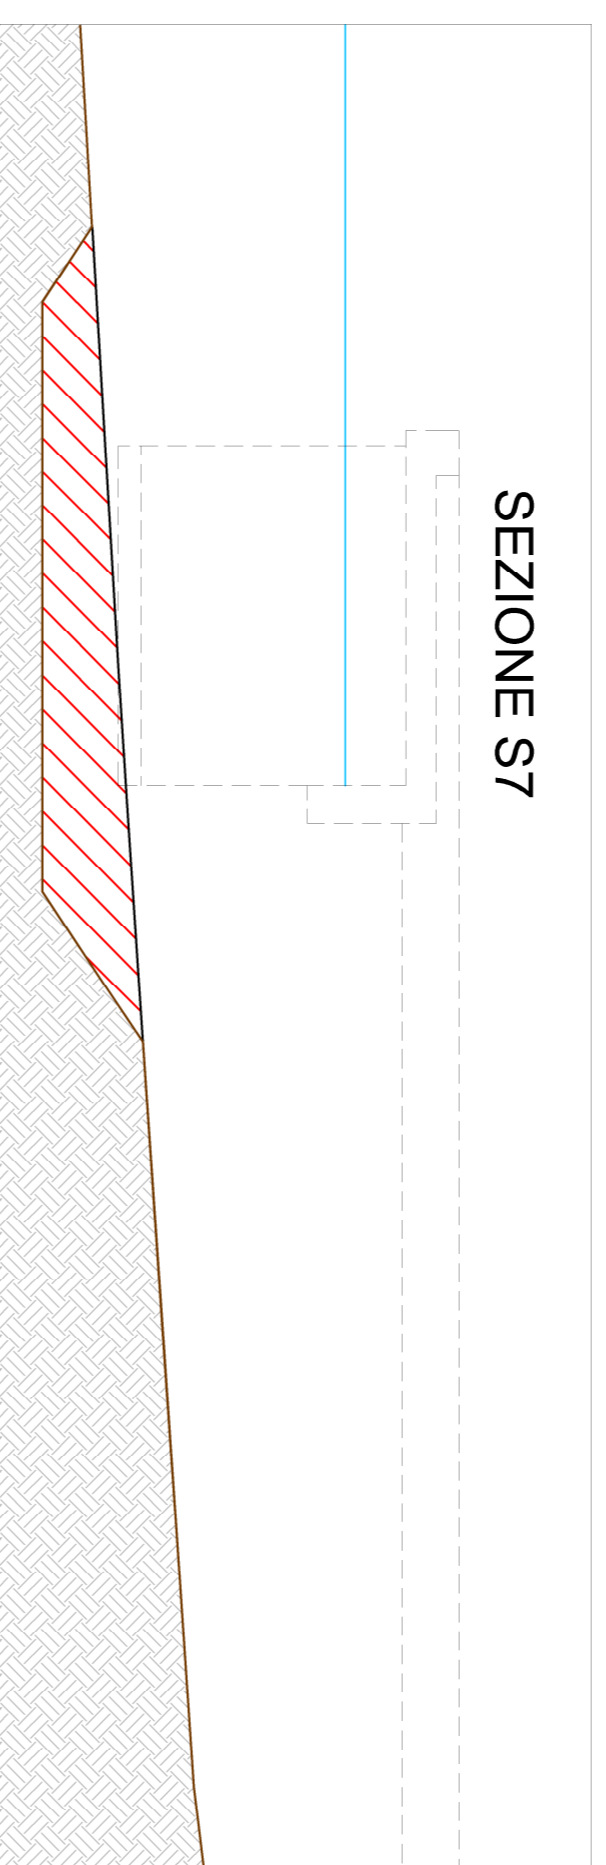


SEZIONE S7

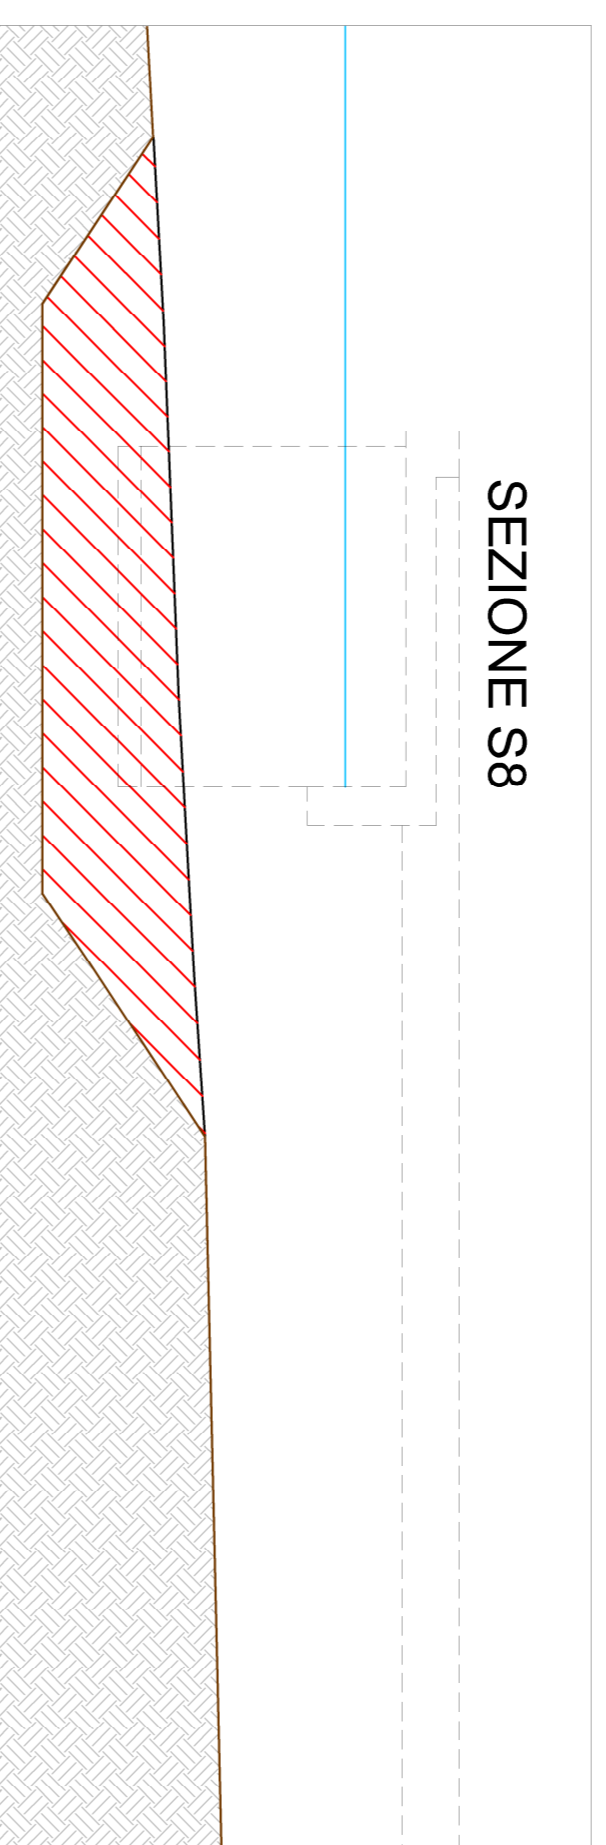


SEZIONE S8

LEGENDA SCAVI


SCAVI

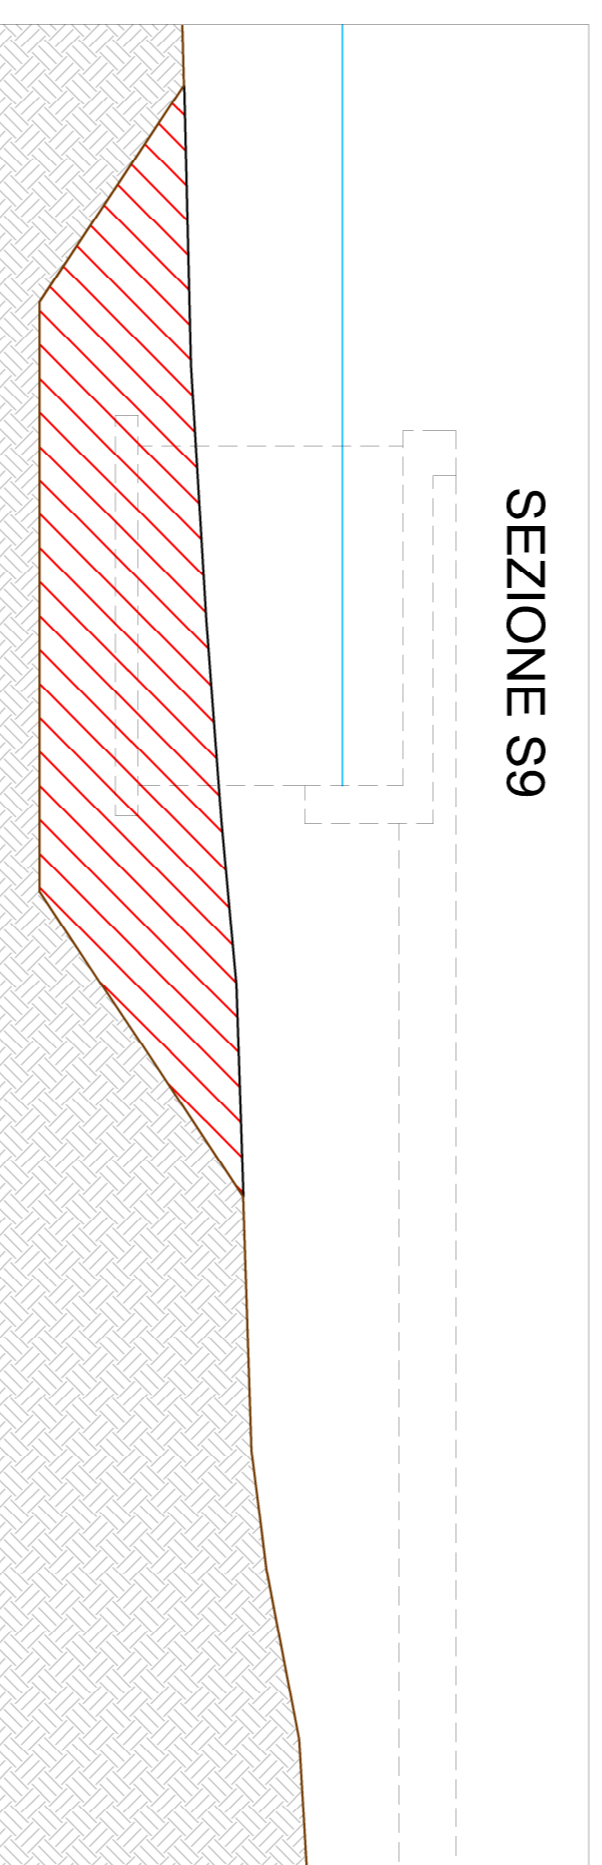


SEZIONE S9

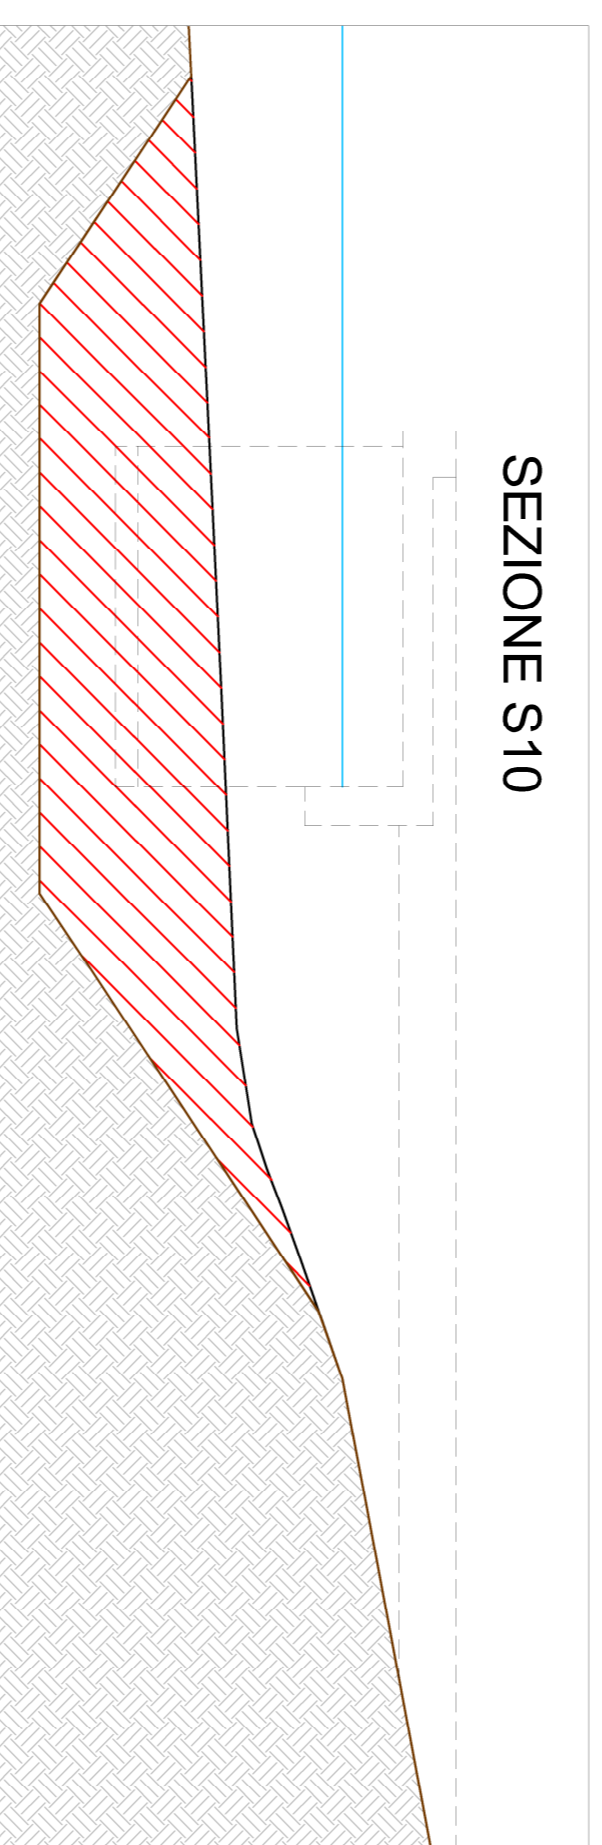


SEZIONE S10

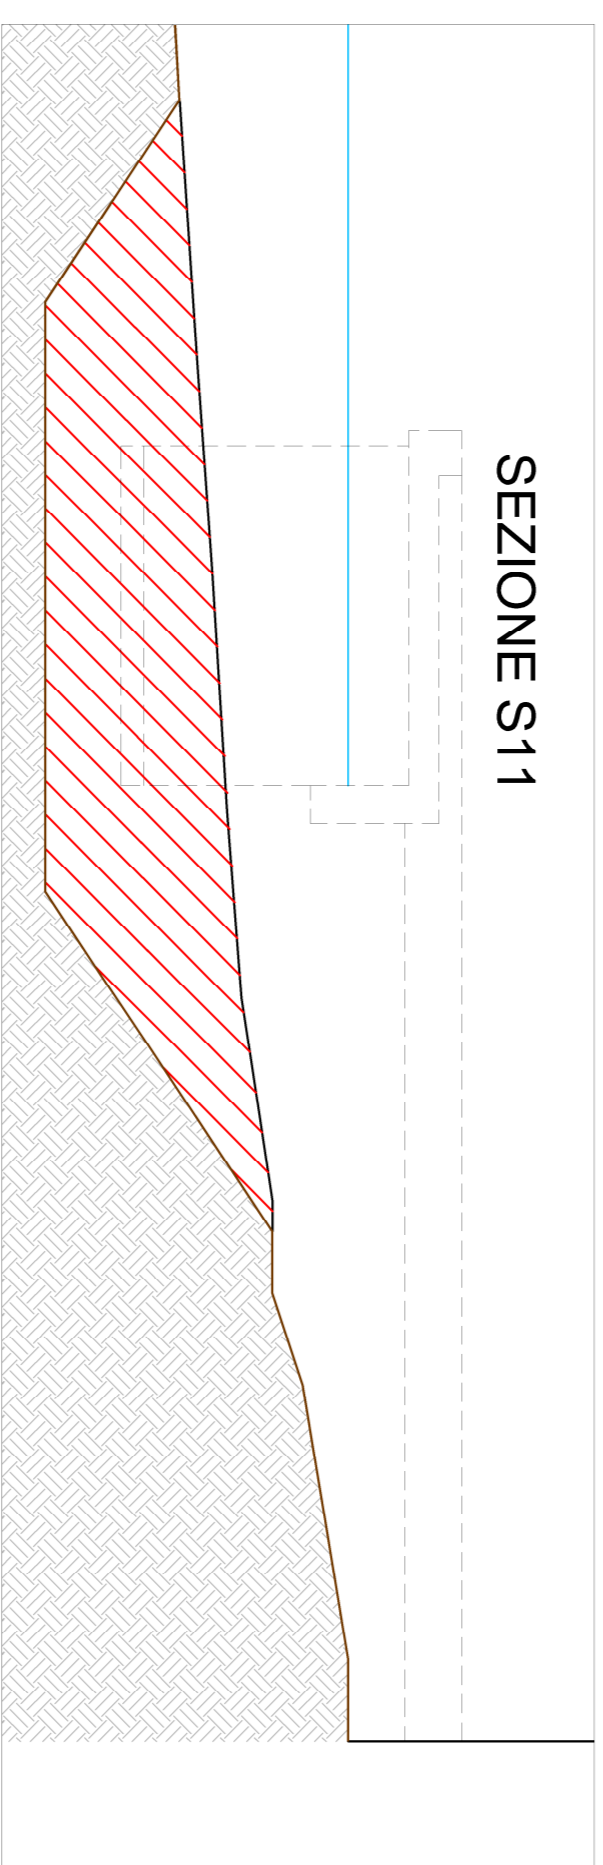


SEZIONE S11

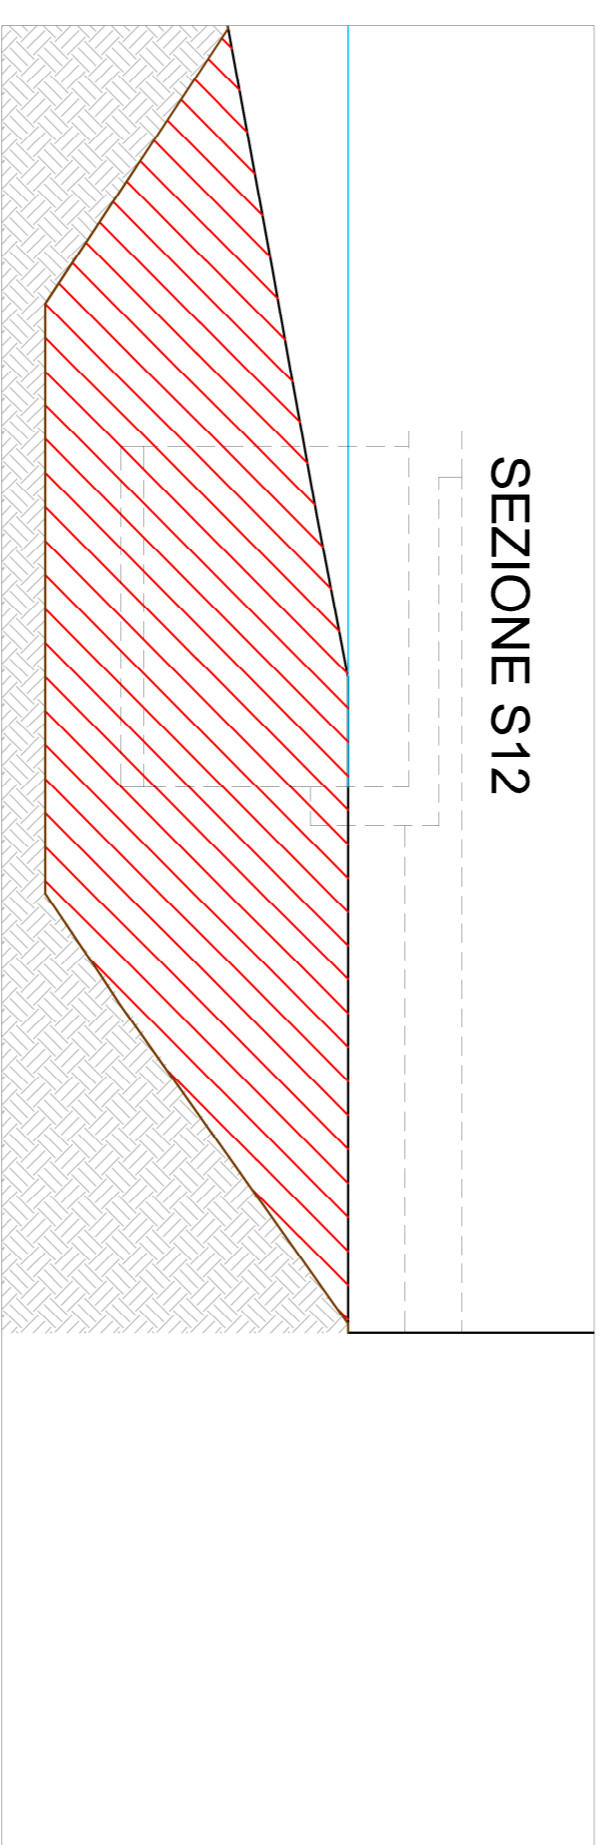

SEZIONE S12

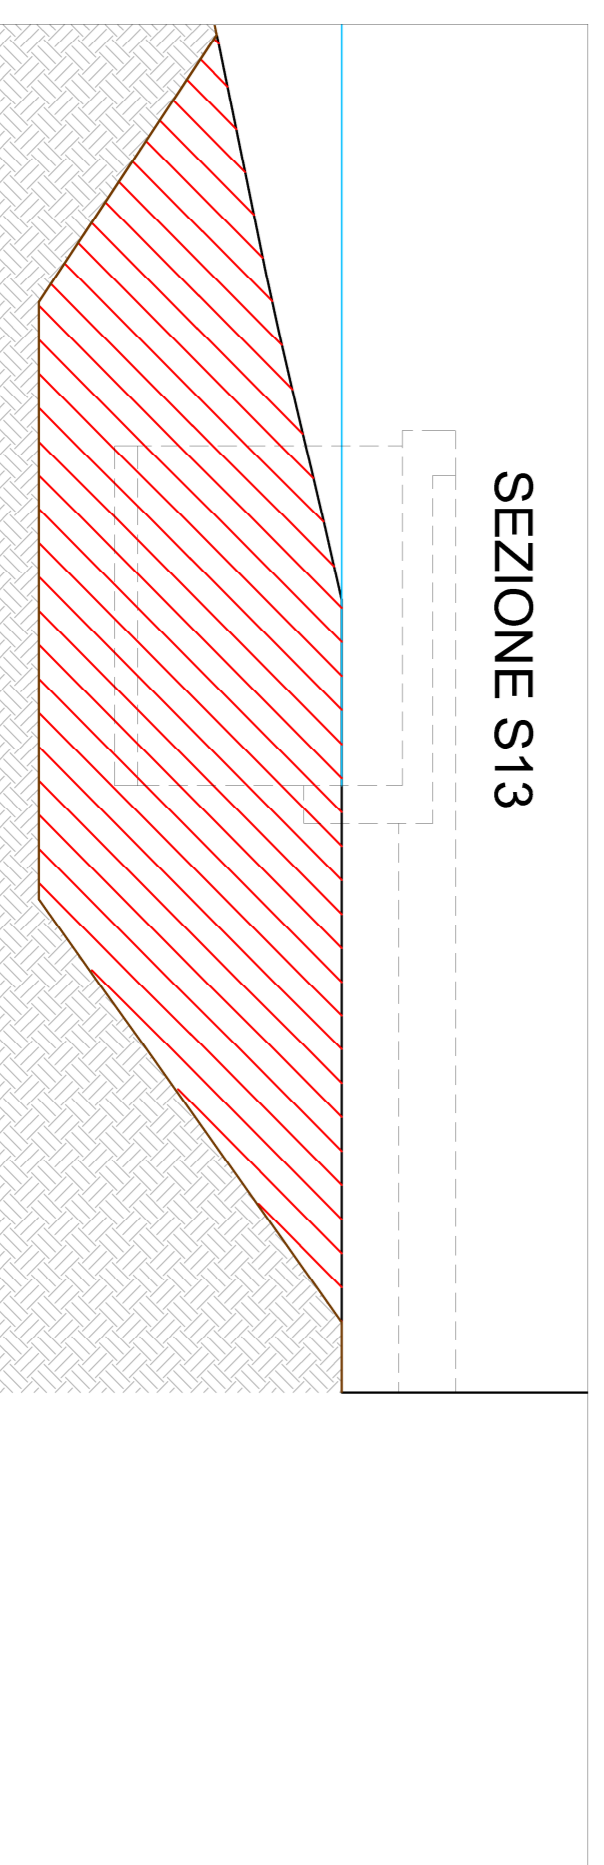

SEZIONE S13

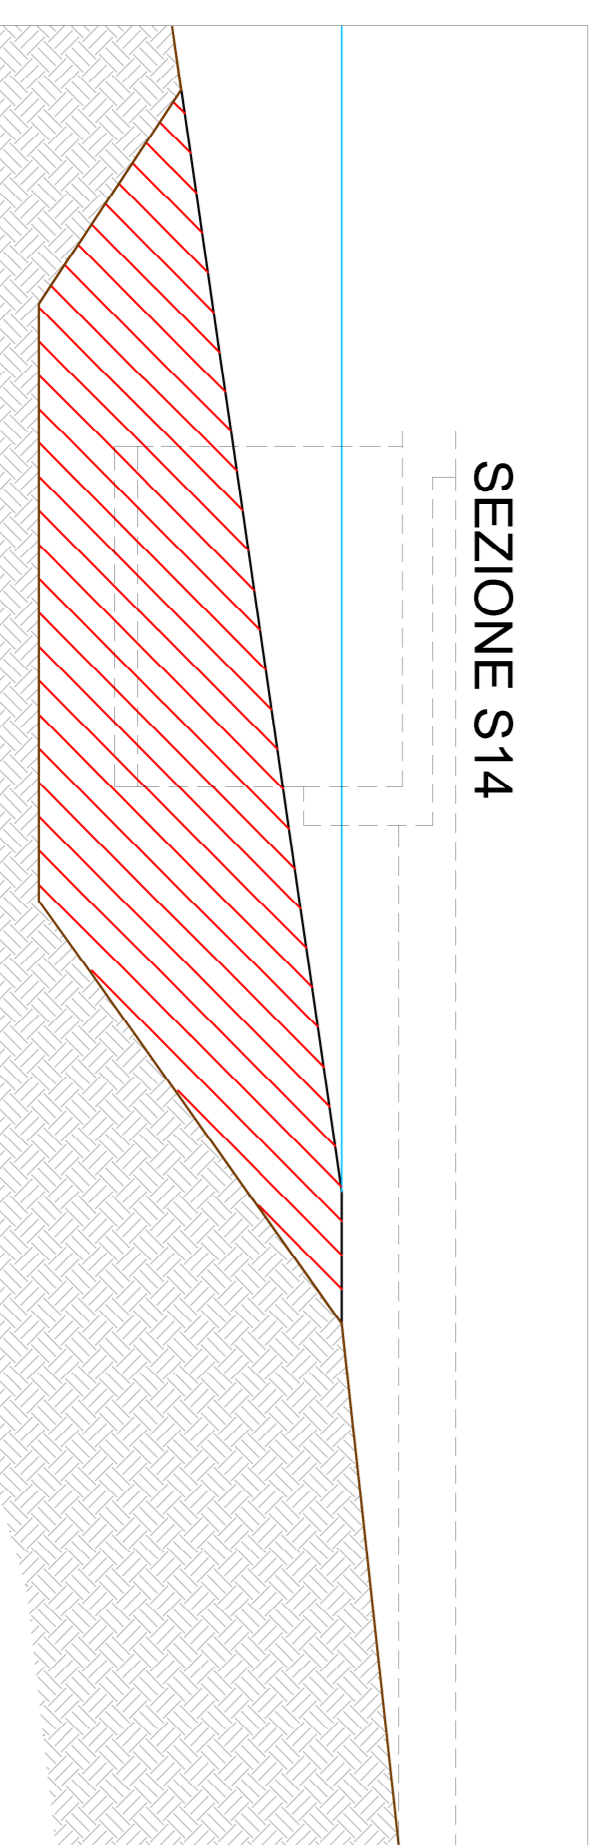

SEZIONE S14

Revisione	Data	Oggetto	Redatto	Controllato	Verificato	Approvato
0	01.10.2023	Prima Emissione	Ballerini			

Committente
BAGNI CASTELLUCCIO S.P.A.
 Sede Legale: Via Freschi, 3/17 - 16121 - Genova
 Tel.: +39 0106121111
 e-mail: castelluccio@fastwebnet.it
 Part. IVA: 02218930101



COORDINAMENTO PROGETTAZIONE	
Progetto Architettonico Dott. Arch. Marco Rogger - rmg.ma.architetture Piazza S. Stefano, 18 - 16010 - Santo Stefano al Mare (IM) Tel.: +39 010 209 1295 e-mail: info@mg-na.it Part. IVA: 01211220880	Studio Ballerini Ingegneri Associati Via S. Stefano, 14/11 - Genova Tel.: +39 010 869 8603 e-mail: studioballerini@gmail.com Part. IVA: 0255620992
Progetto Strutturale Dott. Ing. Davide Brolli - ID INGEGNERIA STP S.r.l. Piazza F. Bardi n. 4/78 - 16149 - Genova Tel.: +39 010520774 e-mail: studioballerini@ingegneria.com Part. IVA: 0299830091	Progettazione Opere Fissili Dott. Ing. Giampaolo Nobile - OAC INNOVATION SRL Via di Sottoripa, 14/11 - 16124 - Genova Tel.: +39 010 869 8603 e-mail: info@oacinnovation.com Part. IVA: 0299830091
Progettazione Acustica Dott. Ing. Maurizio Cambiaso - Cambiaso Ingegneria S.r.l. Piazza S. Stefano, 125 - 16121 - Genova Tel.: +39 335 511884 e-mail: cambiaso.maurizio@gmail.com Part. IVA: 0238020992	Progettazione Geologica Dott. Geol. Andrea Guadagni Piazza S. Stefano, 8 - 16015 - Taggia (IM) Tel.: +39 010 777 30089 e-mail: agudagni.a@gmail.com Part. IVA: 0127230089
Progettazione Geologica Dott. Ing. Gianluca Agliata Via Montelungo 80/2 - 16121 - Genova Tel.: +39 335 511884 e-mail: gianluca.agliata@gmail.com e-mail: cambiaso.maurizio@gmail.com Part. IVA: 0238020992	Progettazione Geologica Dott. Geol. Paolo Arfiori Via Lungo Argentina, 19 - 18018 - Taggia (IM) Tel.: +39 337684781 e-mail: centinaro@geo.it Part. IVA: 0123250059
Progettazione Geologica Dott. Geol. Stefano Romanello Piazza S. Giovanni 9/3 - 16043 - Chiavari (GE) Tel.: +39 010 520992 e-mail: romanello.stefano@libero.it Part. IVA: 02318810382	Progettazione Geologica Geom. Alberto Centinari - Ageo Via Colombo, 13 - 16121 - Genova Tel.: +39 010 520992 e-mail: centinari@ageo.it Part. IVA: 03787920101

Intervento/Opera
 Realizzazione di una struttura dedicata alla nautica da diporto a Genova Pegli - Procedimento previsto dal D.P.R. 2/12/1997 n. 509
PROGETTO DEFINITIVO

Oggetto della tavola
SEZIONI SCAVI

Livello Progettazione	DEFINITIVO	Scala	Data
		1/100	03 Ottobre 2023

**D-OM-PR-
 T16-0**