


SEZIONE R1




SEZIONE R2

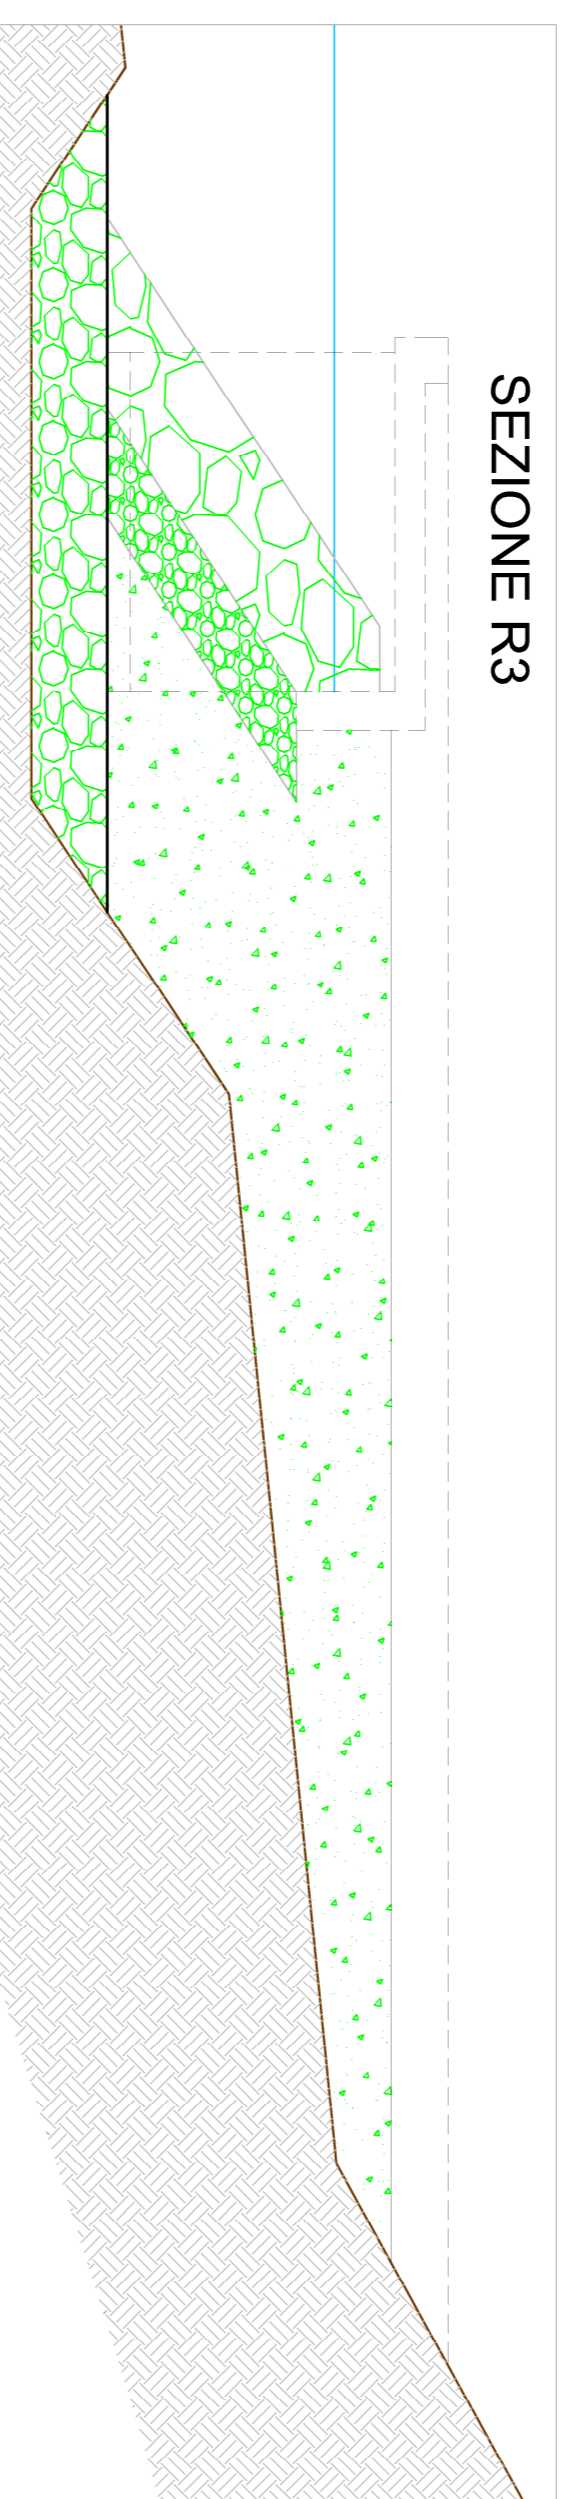


SEZIONE R3




SEZIONE R4

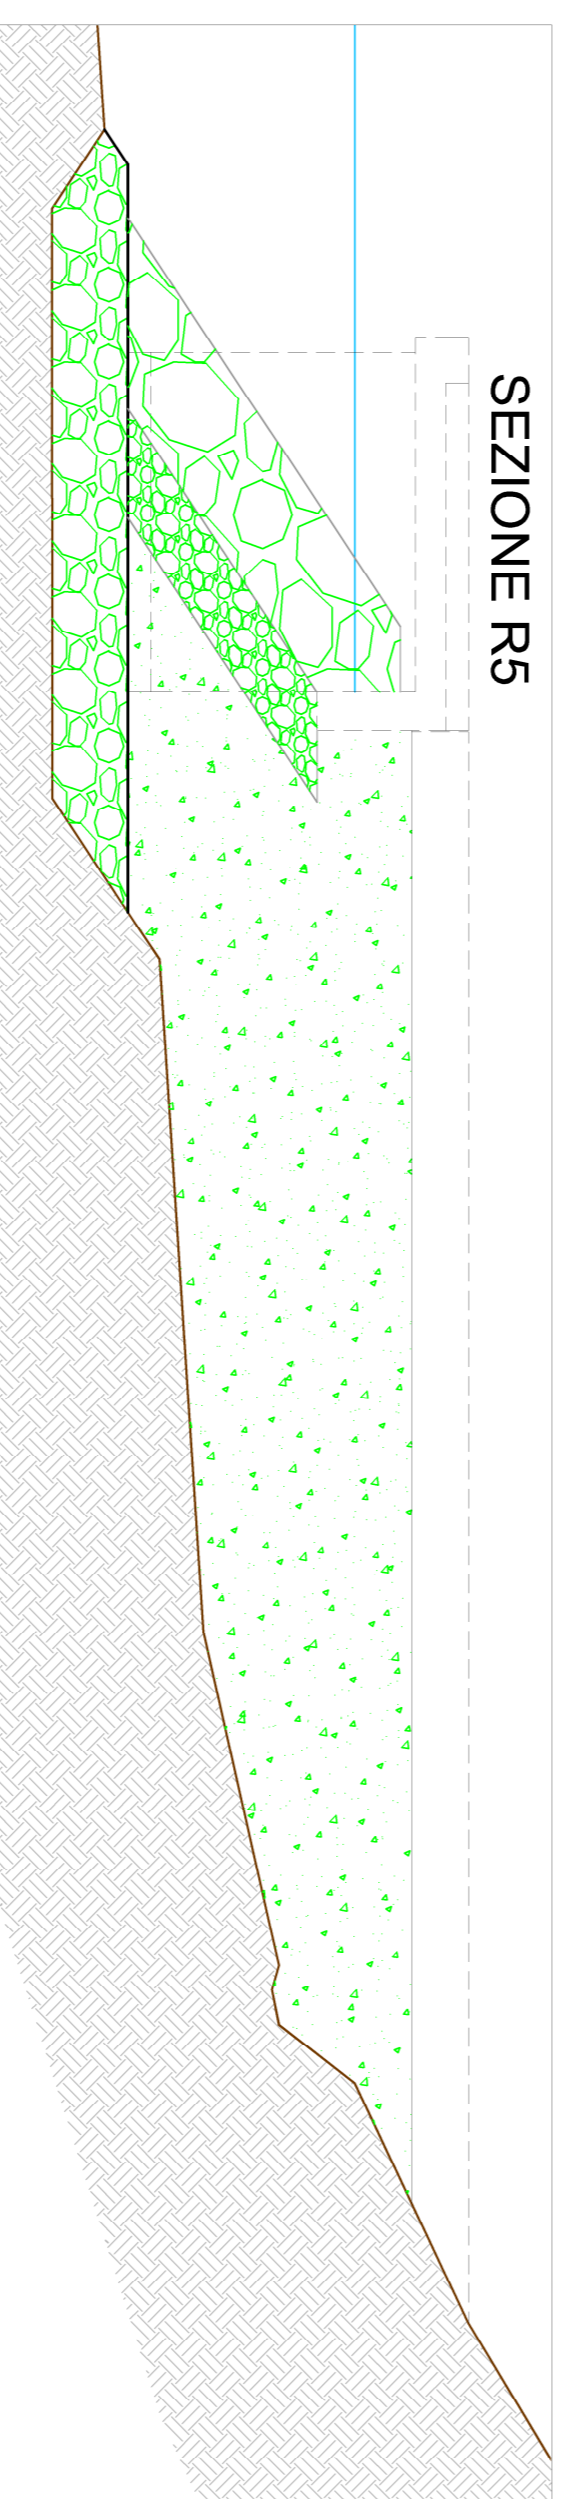


SEZIONE R5

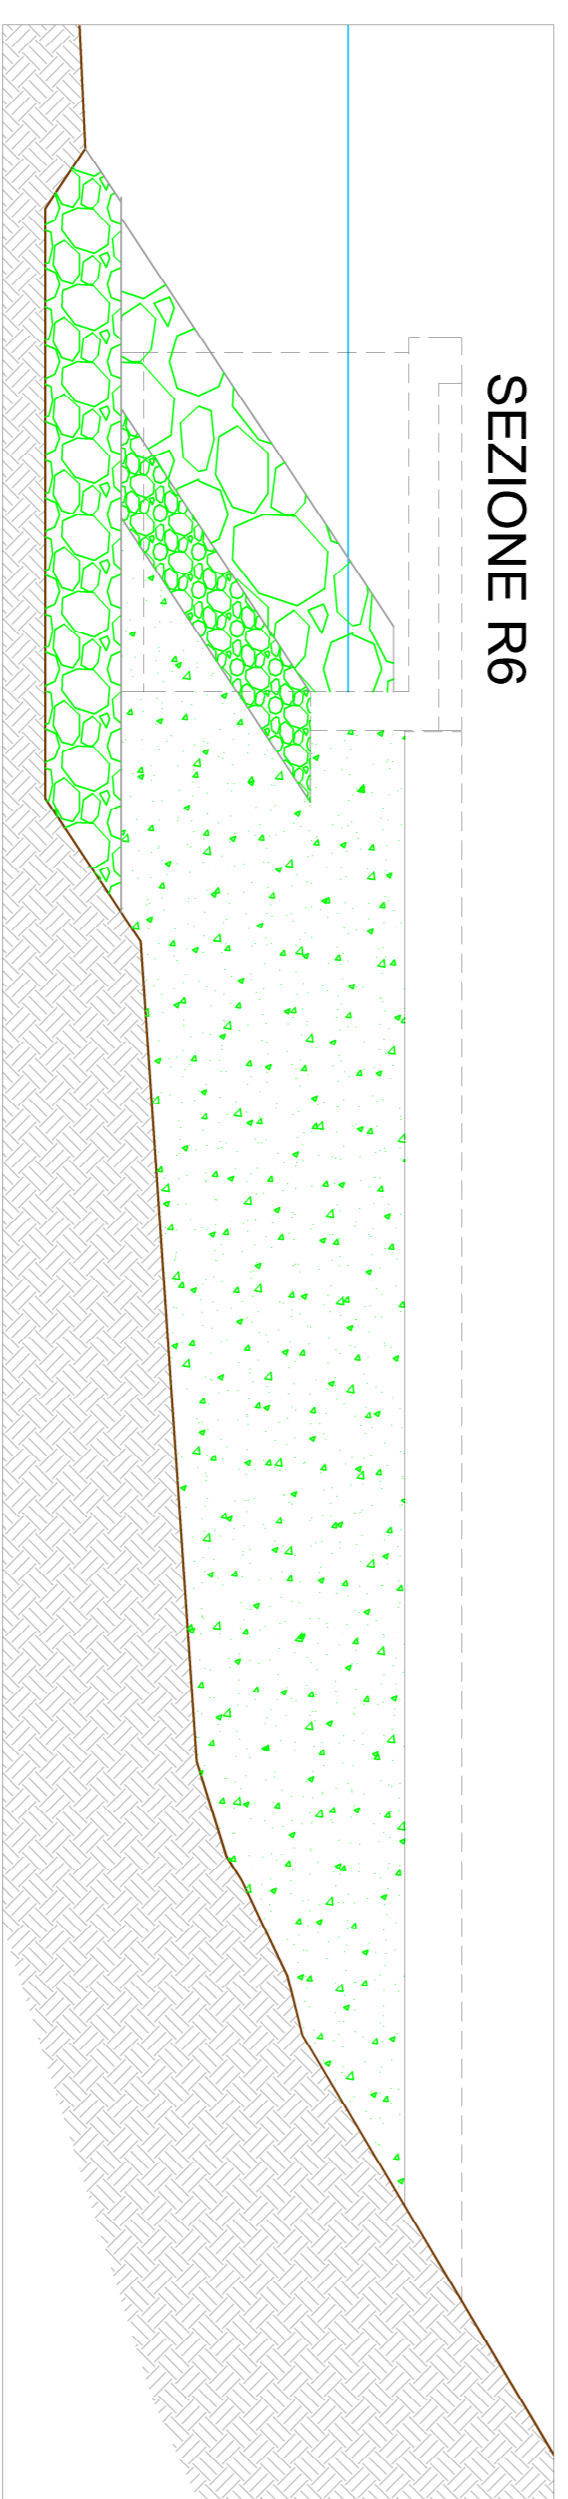


SEZIONE R6

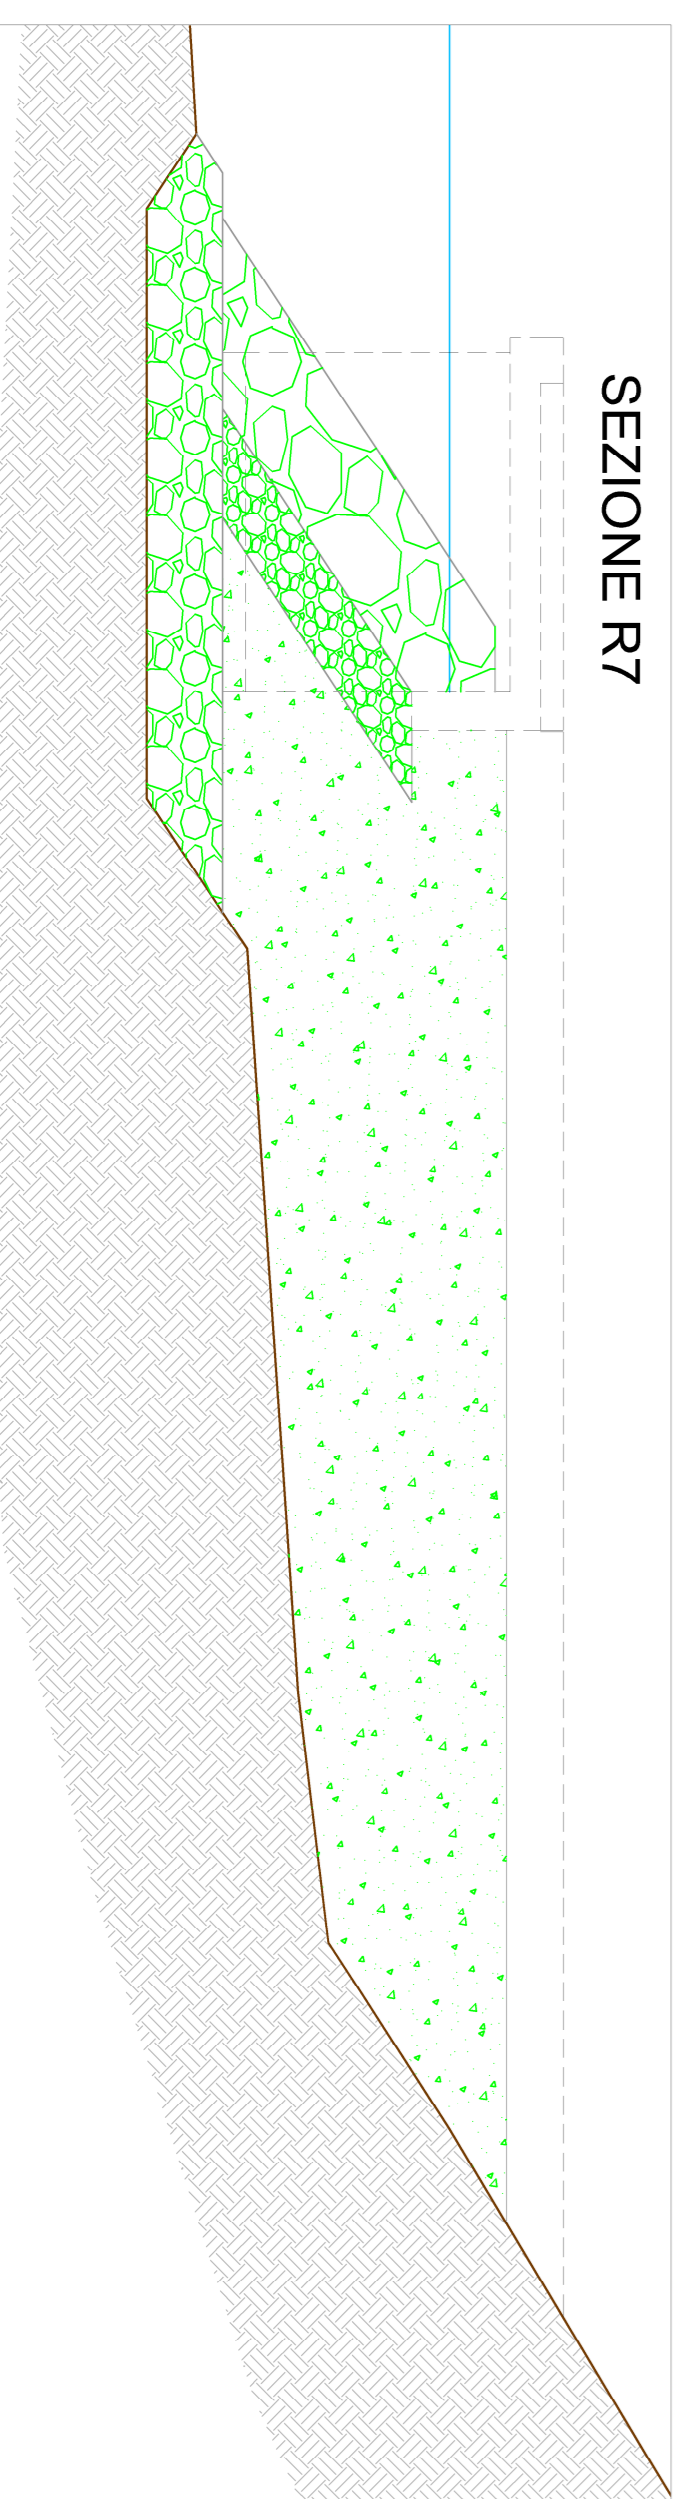

SEZIONE R7

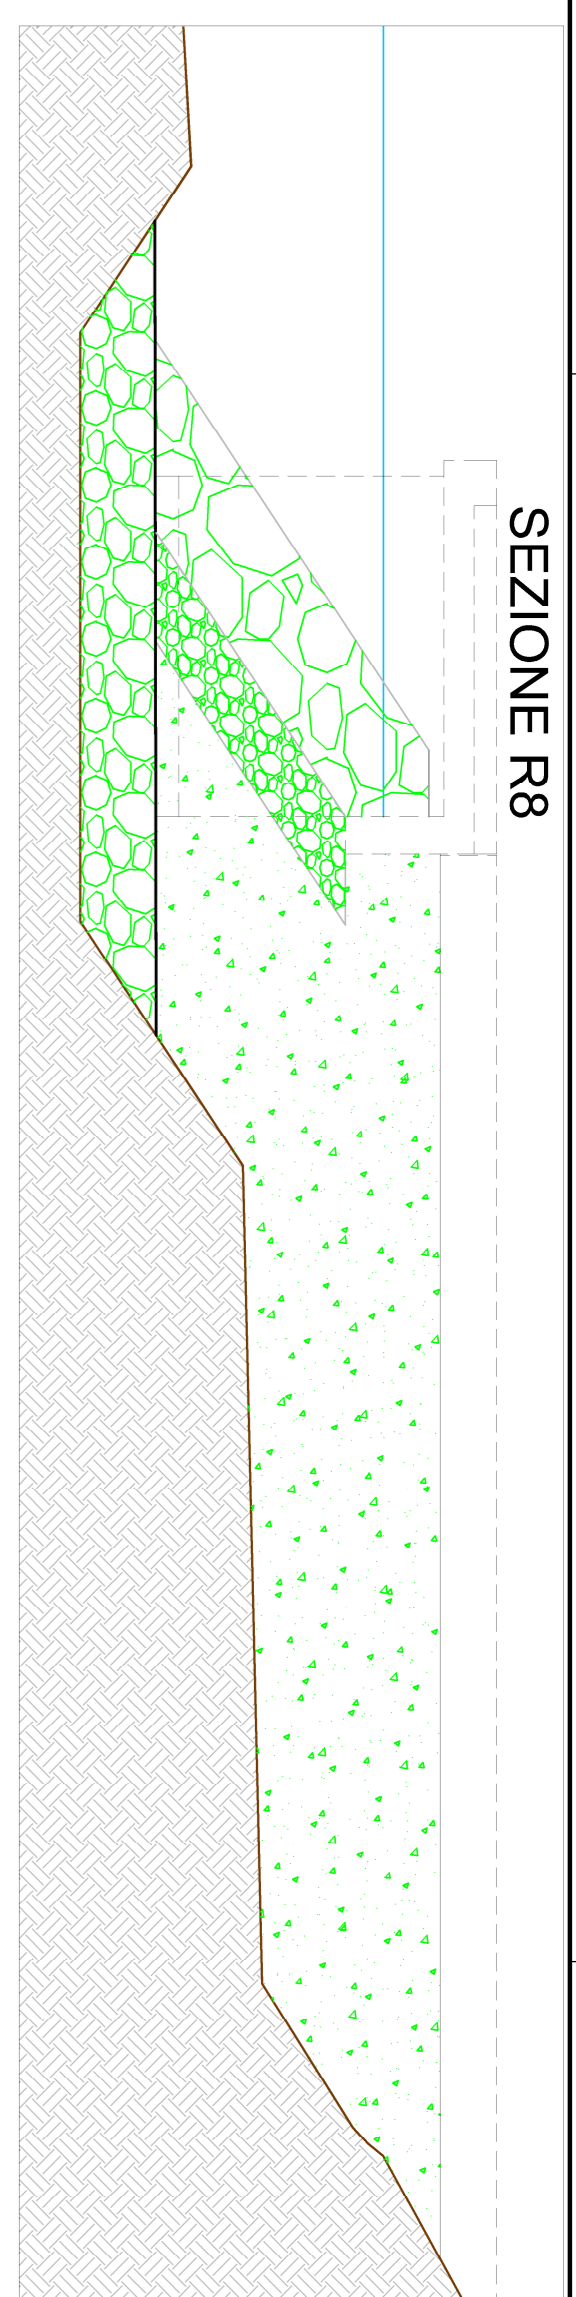

SEZIONE R8

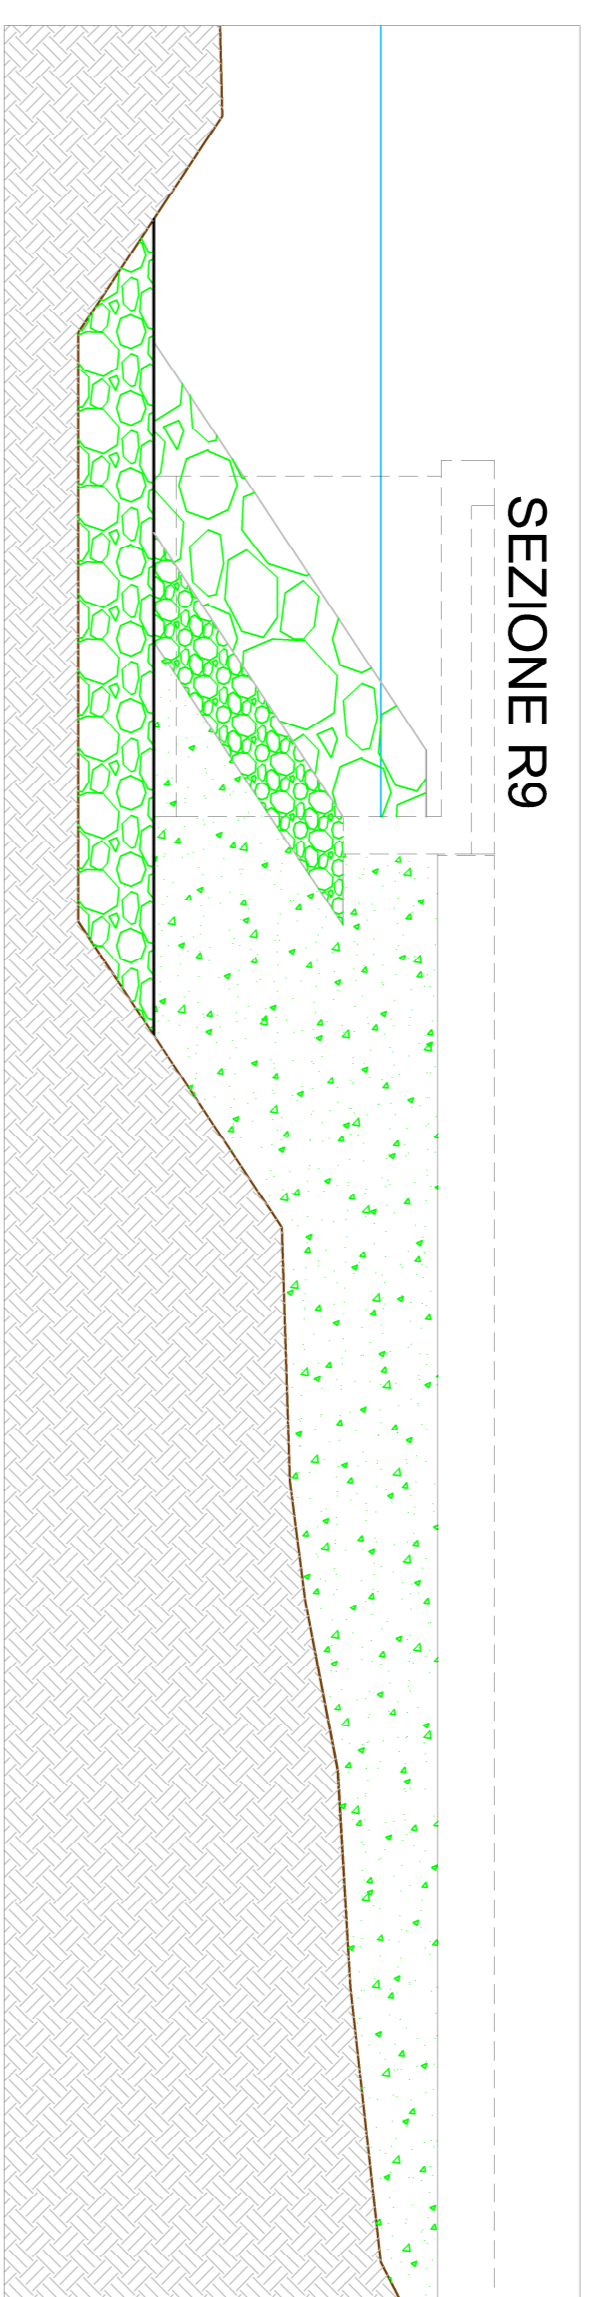


SEZIONE R9




SEZIONE R10




SEZIONE R11

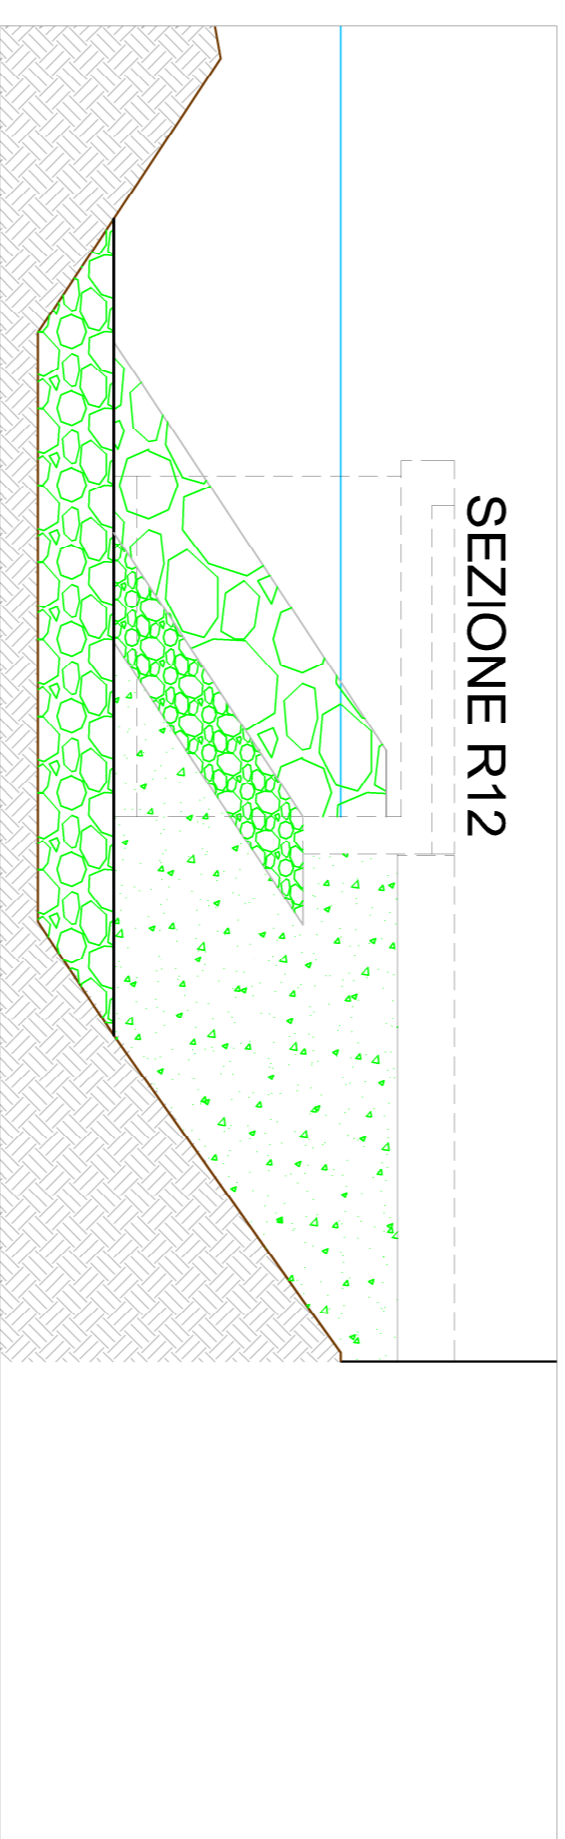


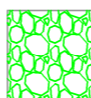

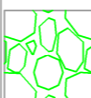
SEZIONE R12

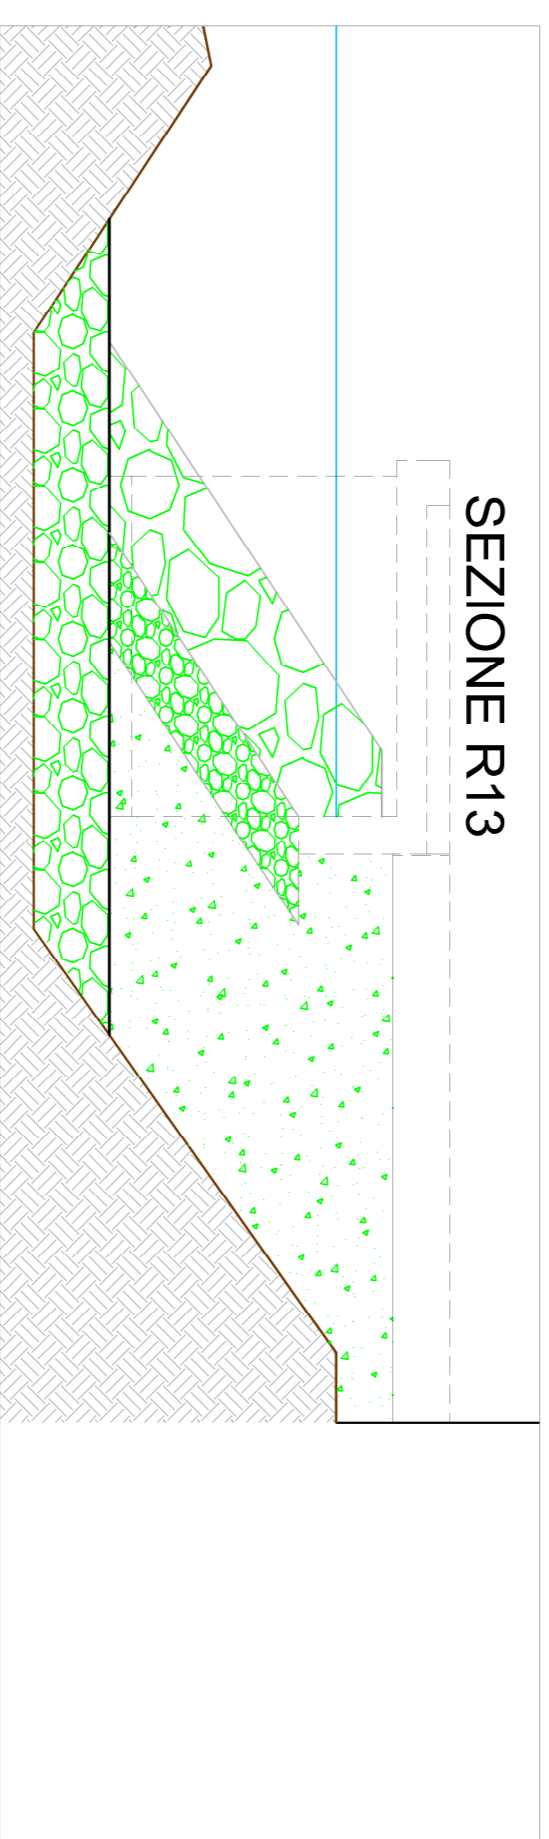

SEZIONE R13

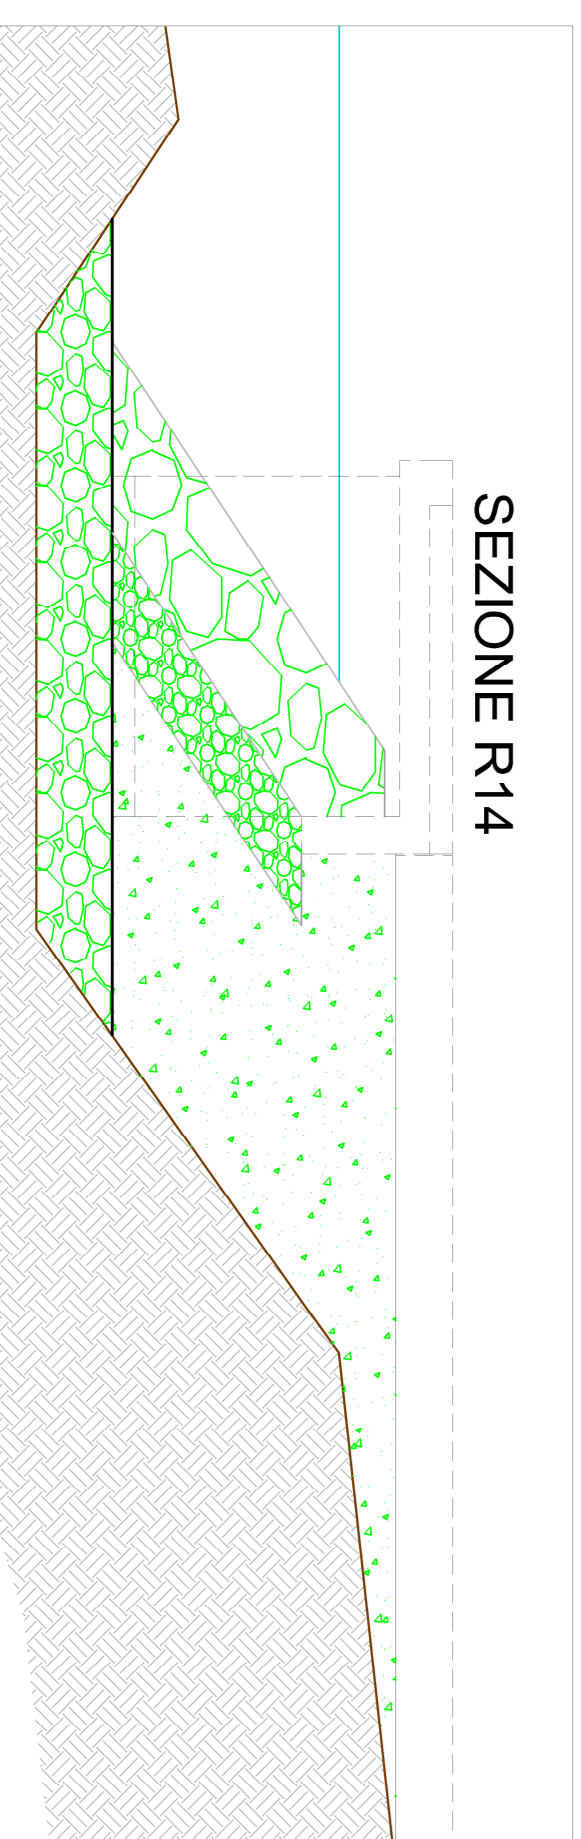

SEZIONE R14

- LEGENDA RIEMPIMENTI**
-  SCOGLI 1° CAT
  -  SCAPOLAME
  -  TOUT-VENANT
  -  IMBASAMENTO

Revisione	Data	Oggetto	Redatto	Controllato	Verificato	Approvato
0	01/10/2023	Prima Emissione	Ballemri			

**Comitente**  
**BAGNI CASTELLUCCIO S.P.A.**  
 Sede Legale: Via Freschi, 3/17 - 16121 - Genova  
 Tel. +39 0106121111  
 e-mail: castelluccio@rastwebnet.it  
 Part. IVA: 02218930101



**COORDINAMENTO PROGETTAZIONE**

<p>Progetto Architettonico            Dott. Arch. Marco Rogger - amg.ma.architetture            Piazza S. Giovanni 9/3 - 16043 - Chiavari (GE)            Tel. +39 010 209 1205            e-mail: info@mg-na.it</p>	<p>Progettazione Opere Marittime            Studio Ballemri Ingegneri Associati            Via S. Andrea 14/121 - 16124 - Genova            Tel. +39 010 869 8603            e-mail: studioballemri@gmail.com</p>
<p>Progetto Strutturale            Dott. Ing. Davide Brolli - ID INGEGNERIA STP S.r.l.            Piazza F. Bardi n. 4/78 - 16149 - Genova            Tel. +39 010520074            e-mail: studiobrolli@ingegneria.com</p>	<p>Progettazione Opere Fluviali            Dott. Ing. Giampaolo Nobili - OAC INNOVATION SRL            Via di Sottoripa, 14/121 - 16124 - Genova            Tel. +39 010 869 8603            e-mail: androsnobili@oac.it</p>
<p>Progettazione Acustica            Dott. Ing. Gianluca Agliata            Via Montelungo 80/2 - 16121 - Genova            Tel. +39 335 5118854            e-mail: gianluca.agliata@gmail.com</p>	<p>Progettazione Geologica            Dott. Geol. Andrea Guadagni            Piazza S. Andrea 14/121 - 16124 - Genova            Tel. +39 010 869 8603            e-mail: agudagni.aa@gmail.com</p>
<p>Progettazione Scenografica            Dott. Geol. Stefano Romanelli            Piazza S. Giovanni 9/3 - 16043 - Chiavari (GE)            Tel. +39 010 209 1205            e-mail: romanelli.stefano@ilbene.it</p>	<p>Progettazione Geologica            Dott. Geol. Paolo Antonioli            Via Lungo Argentina, 19 - 18018 - Taggia (IM)            Tel. +39 3537684781            e-mail: antonioli@paolo.it</p>

**Intervento/Opera**  
 Realizzazione di una struttura dedicata alla nautica da diporto a Genova Pegli - Procedimento previsto dal D.P.R. 2/12/1997 n. 509  
**PROGETTO DEFINITIVO**

**SEZIONI RIPORTI**

**D-OM-PR-T17-0**

Scala	1/100	Data	03 Ottobre 2023
-------	-------	------	-----------------