Pianta fondazioni

1:50

Carp. e ord. platea

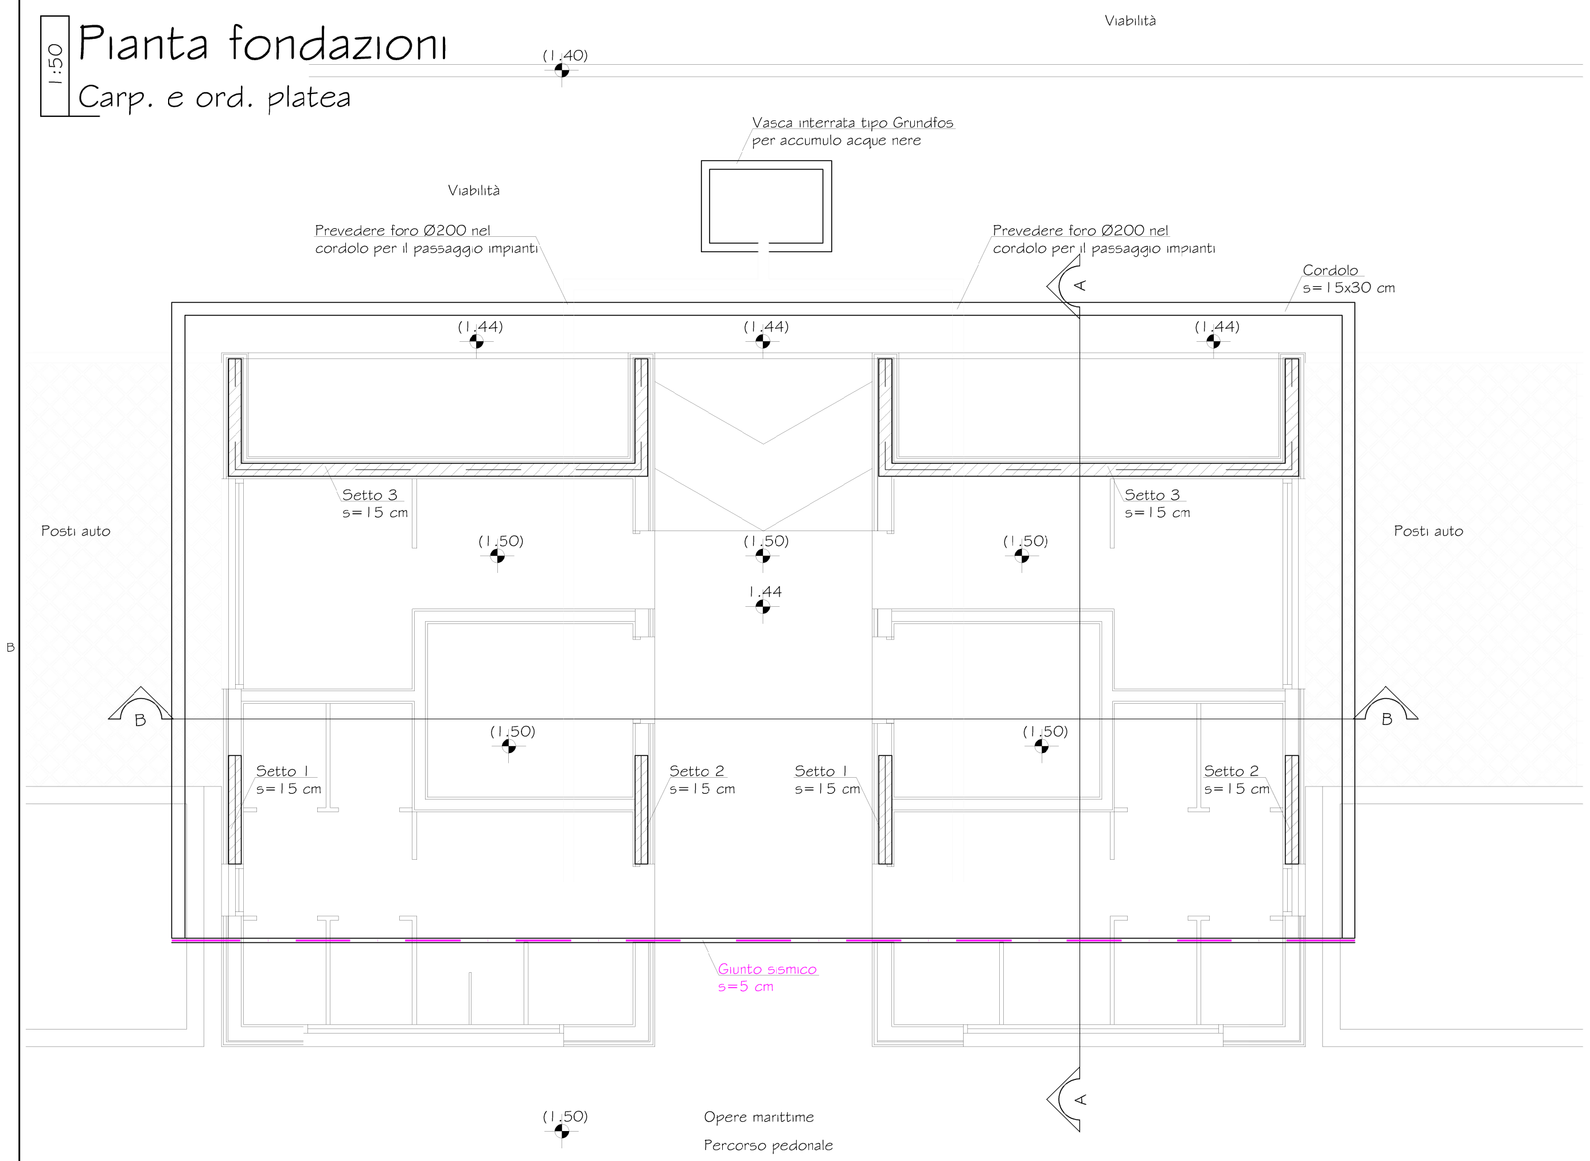

Pianta copertura

1:50

Carp. e ord.

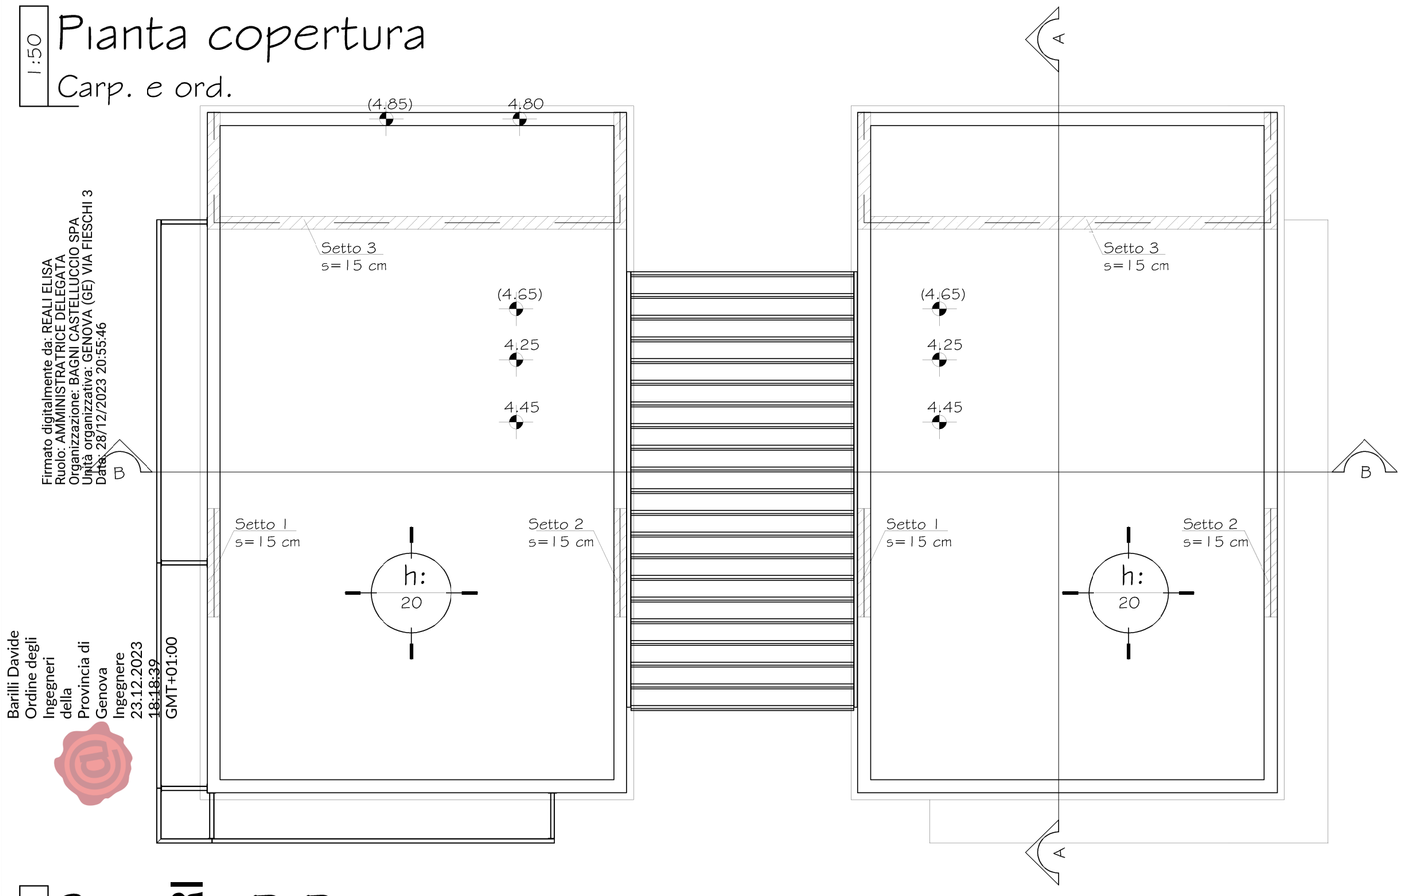

Sezioni A-A e B-B

1:50

Carp. e ord.

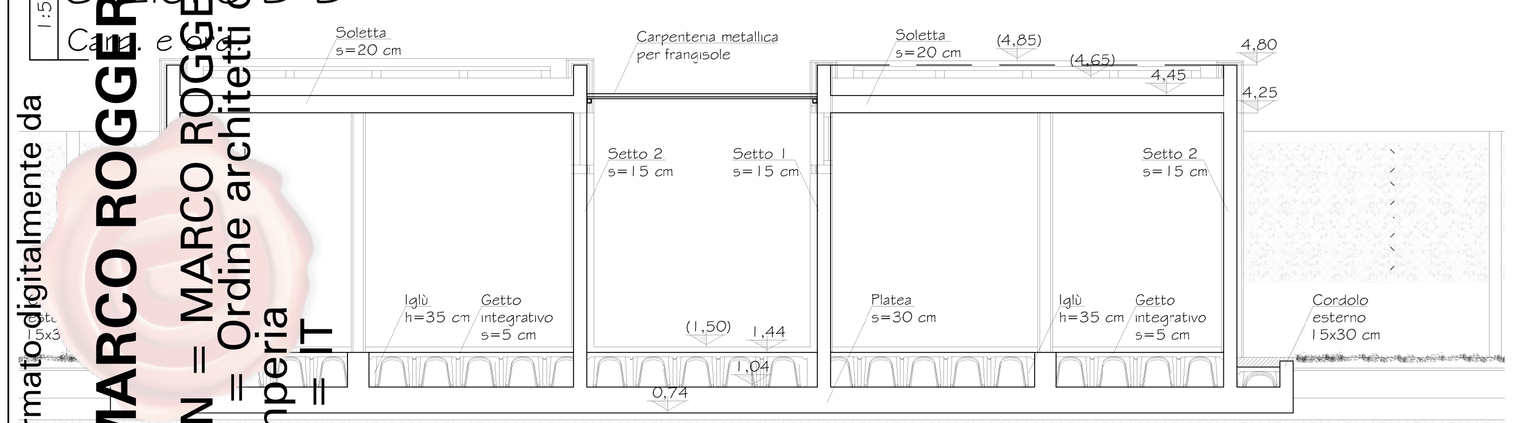

Sezione A-A

1:50

Carp. e ord.

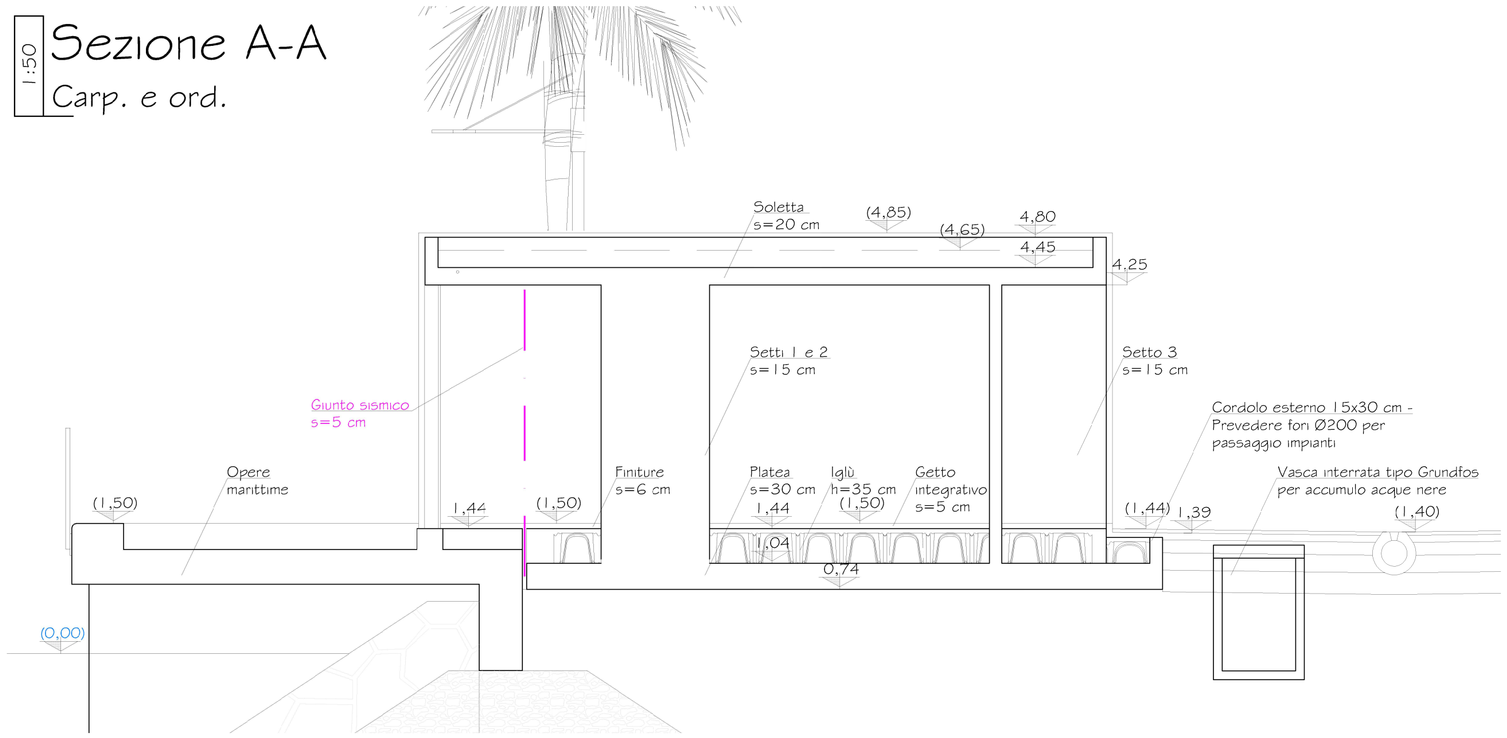

Inquadramento

f.s.

D-STR-PR-T-03 - 04 - 05

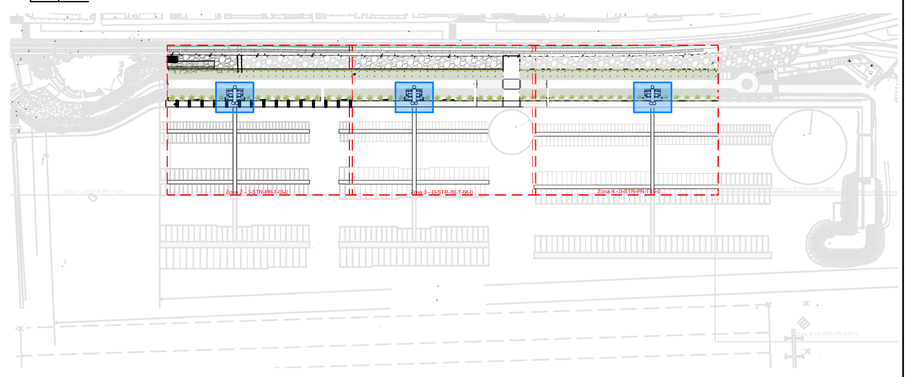

MATERIALI

Calcestruzzo per fondazione:	C35/45 (ex Rck 450)
Calcestruzzo per elevazione:	C35/45 (ex Rck 450)
Classe di esp. ambientale:	XS3
Classe di consistenza:	S4
Dimensione max inerti:	30 mm
Acciaio per CLS.A.:	B450C (ex FeB 44 kc.)

Le fasi di getto dovranno essere concordate con la D.L.

NOTE

Le quote altimetriche rappresentano i grezzi.
Le quote finite sono tra parentesi.
Le misure sono espresse in centimetri.
Le misure della carpenteria metallica sono espresse in millimetri.
Le misure dovranno essere controllate in opera.

CARICHI COPERTURA:

Peso Proprio:	500	daN/mq
Permanente:	200	daN/mq
Accidentale:	100	daN/mq

CARICHI PLATEA:

Peso Proprio:	750	daN/mq
Permanente:	200	daN/mq
Accidentale:	200	daN/mq

ZONIZZAZIONE SISMICA

Vita nominale:	50	anni
Classe d'uso:	II	
Categoria sottosuolo:	B	
Categoria topografica:	T1	

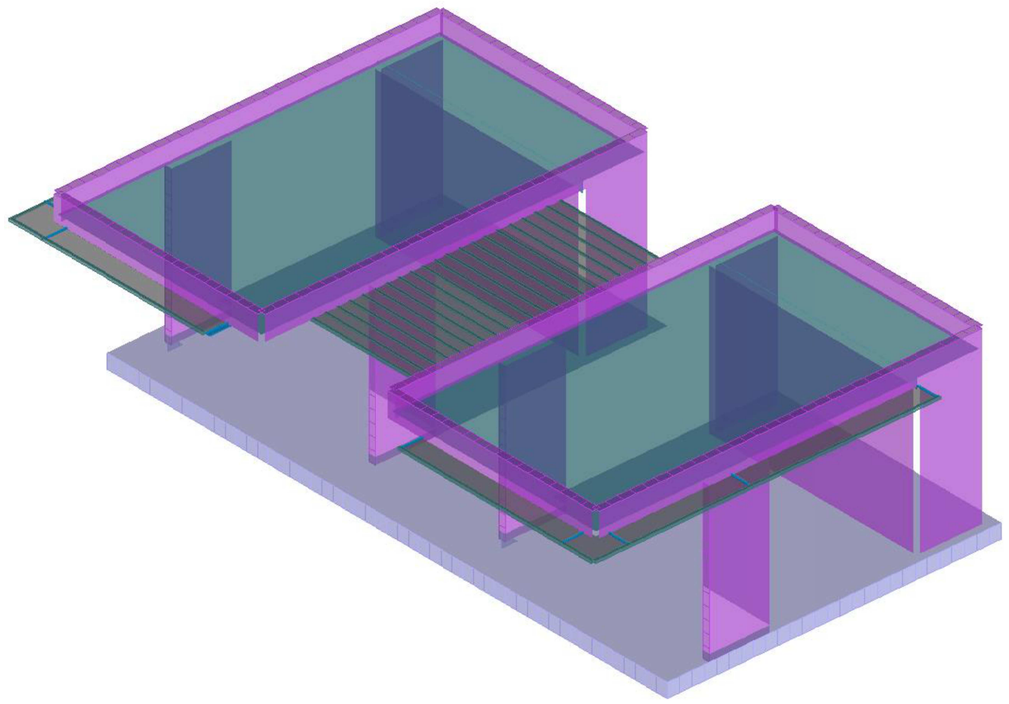

Revisione	Data	Oggetto	Redatto	Controllato	Verificato	Approvato
0	Ott. 2023	Prima emissione				

Committente

BAGNI CASTELLUCCIO S.p.A.

Sede Legale: Via Fieschi, 3/17 - 16121 - Genova
Tel. +39 0106121111
e-mail: castelluccio@fastwebnet.it
Part. IVA: 02218930101

COORDINAMENTO PROGETTAZIONE

Progetto Architettonico
Dott. Arch. Marco Roggeri - mag.MA architetture
Via Cardinal Meglia, 28 - 18010 - Santo Stefano al Mare (IM)
Tel. +39 347 6185301
e-mail: info@mag-ma.it
Part. IVA: 01211220080

Progettazione Opere Marittime
Studio Ballerini Ingegneri Associati
Via Caffaro, 27/10 - 15124 - Genova
Tel. +39 010 209 1295
e-mail: studioballerini@gmail.com
Part. IVA: 02555620992

Progetto Strutturale
Dott. Ing. Davide Barilli - BD INGEGNERIA STP S.r.l.
Piazza R. Baldini, 4/28 -16149 - Genova
Tel.: +39 010532074
e-mail: studio@bdingegneria.com
Part. IVA: 02533670994

Progettazione Opere Fluviali
Dott. Ing. Giampiero Nobile - OAC INNOVATION SRL
Via di Sottoripa, 1A/81 - 16124 - Genova
Tel. +39 010 869 8603
e-mail: grobile@oacingegneria.com
Part. IVA: 02790430991

Progetto Impianti
Dott. Ing. Maurizio Cambiaso - Cambiaso Ingegneria S.r.l.
Piazza della Vittoria 15/23 -16121 - Genova
Tel.: +39 0108690286
e-mail: cambiaso.maurizio@gmail.com
Part. IVA: 02360429992

Progettazione Geologica
Dott. Geol. Andrea Guardiani
Piazza S.Benedetto, 8 - 18018 - Taggia (IM)
Tel. +39 0184 475874
e-mail: aguardiani.ag@gmail.com
Part. IVA: 01277730089

Progettazione Acustica
Dott. Ing. Gianluca Agliata
Via Montelungo 80/2 - 16121 - Genova
Tel.: +39 335 6116854
e-mail: gianluca.agliata@gmail.com
Part. IVA: 01438460998

Progettazione Geologica
Dott. Geol. Paolo Anfossi
Via Lungo Argentina, 19 - 18018 - Taggia (IM)
Tel. +39 393768781
e-mail: arfossipaolo@libero.it
Part. IVA: 01532840087

Progettazione Geologica
Dott. Geol. Stefano Romanelli
Piazza S.Giovanni 5/3 - 16043 - Chiavari (GE)
Tel.: +39 0185312417
e-mail: romanelli.stefano@libero.it
Part. IVA: 02318810302

Rilievi
Geom. Alberto Centenari - 4geo
Via Colombo, 13 - 16121 - Genova
Tel. +39 010 5957355
e-mail: centenari@4geo.it
Part. IVA: 03787920101

Intervento/Opera

Realizzazione di una struttura dedicata alla nautica da diporto a Genova Pegli procedimento previsto dal D.P.R. 2/12/1997 n. 509
PROGETTO DEFINITIVO

Scala: 1/50

Data: 03 Ottobre 2023

Oggetto della tavola

Progettazione strutturale relativa ai locali adibiti a servizi igienici

Tavola N°

D-STR-PR-T-09-0

Livello Progettazione: DEFINITIVO

I DISEGNI E LE INFORMAZIONI IN ESSI CONTENUTE SONO PROPRIETA' ESCLUSIVA DEL GRUPPO DI PROGETTAZIONE E NON POSSONO ESSERE MODIFICATI, RIPRODOTTI, RESI PUBBLICI O UTILIZZATI PER USI DIFFERENTI DA QUELLI PER CUI SONO STATI REDATTI, SALVO AUTORIZZAZIONE SCRITTA.

Firmato digitalmente da: REALI ELISA
Ruolo: AMMINISTRATORE DELEGATO
Organizzazione: BAGNI CASTELLUCCIO SPA
Unità organizzativa: GENOVA (GE) VIA FIESCHI 3
Data: 28/12/2023 20:55:46

Barilli Davide
Ordine degli Ingegneri della Provincia di Genova
Ingegnere
29/12/2023 18:18:39
GMT+01:00

Firmato digitalmente da
MARCO ROGGERI
CN = MARCO ROGGERI
O = Ordine architetti di Imperia
C = IT