




1:50  
Pianta fondazioni  
Carp. e ord.

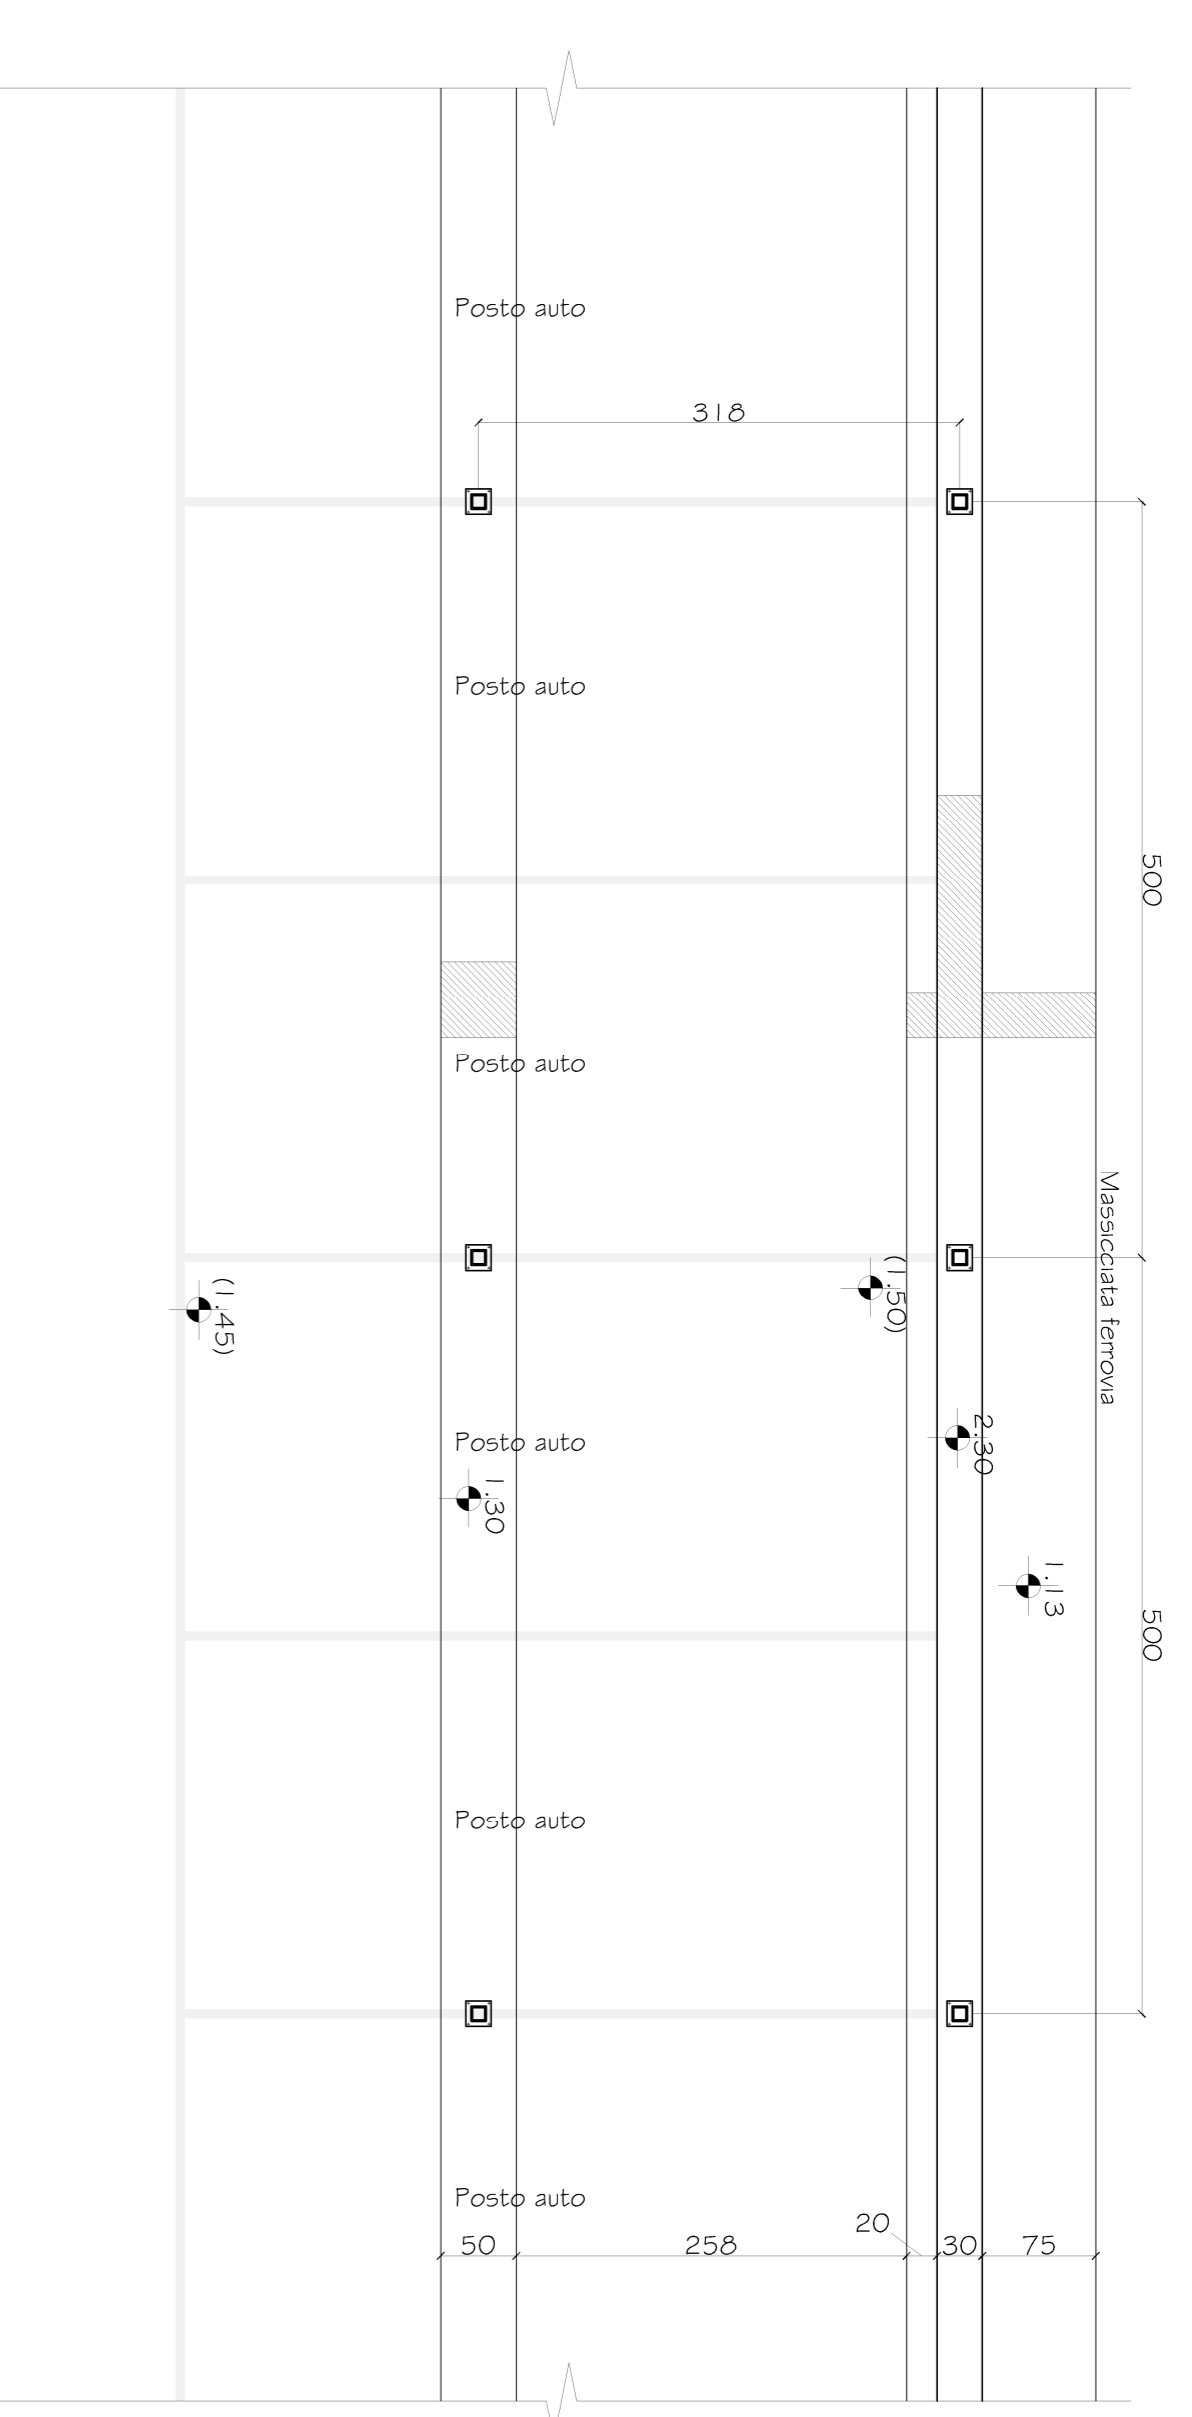


1:50  
Sezione A-A  
Carp. e ord.

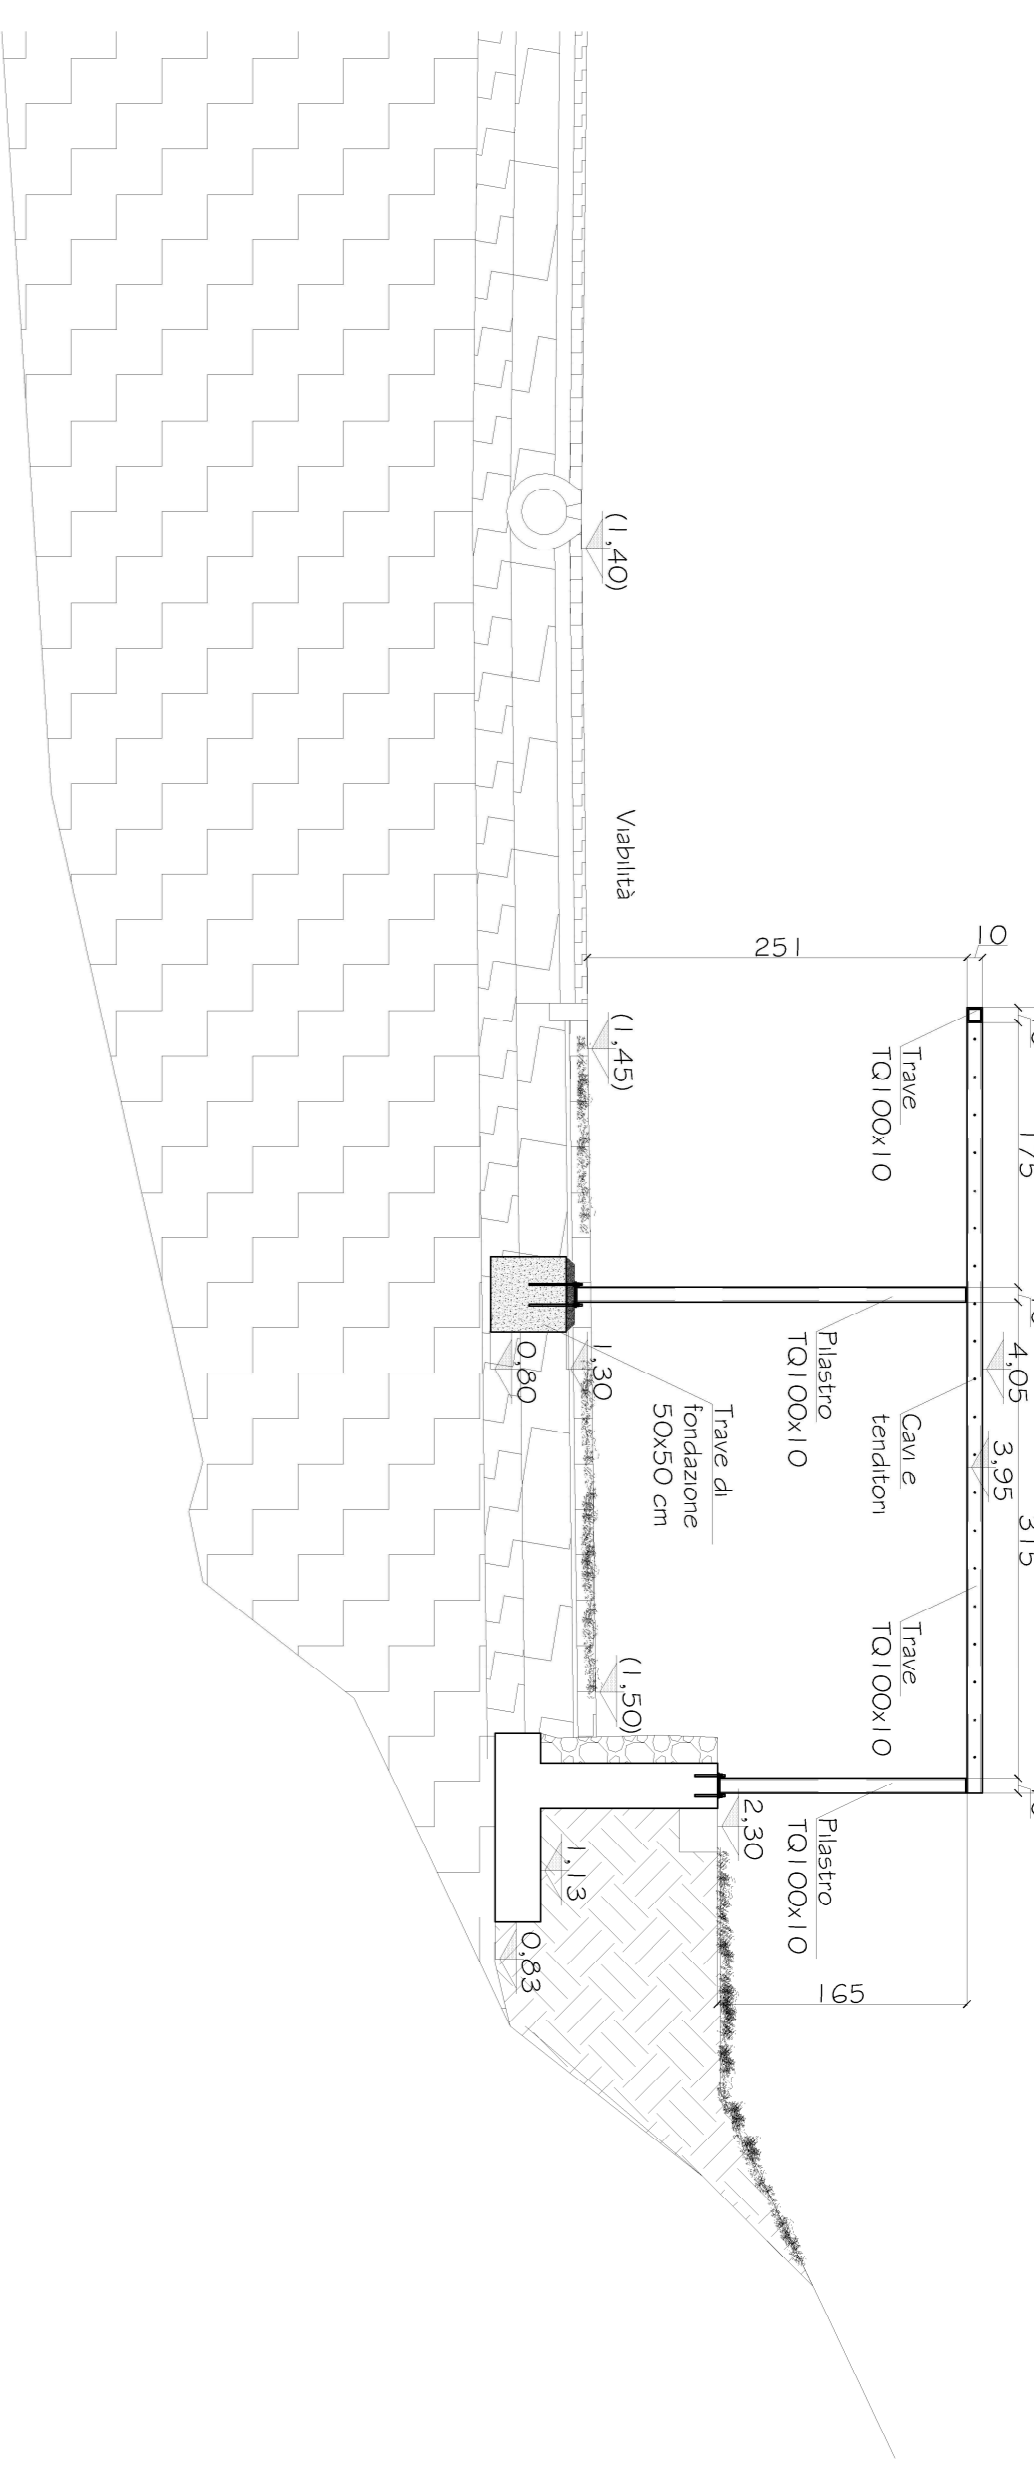


1:25  
Muro tipo A  
Carp. e ord.

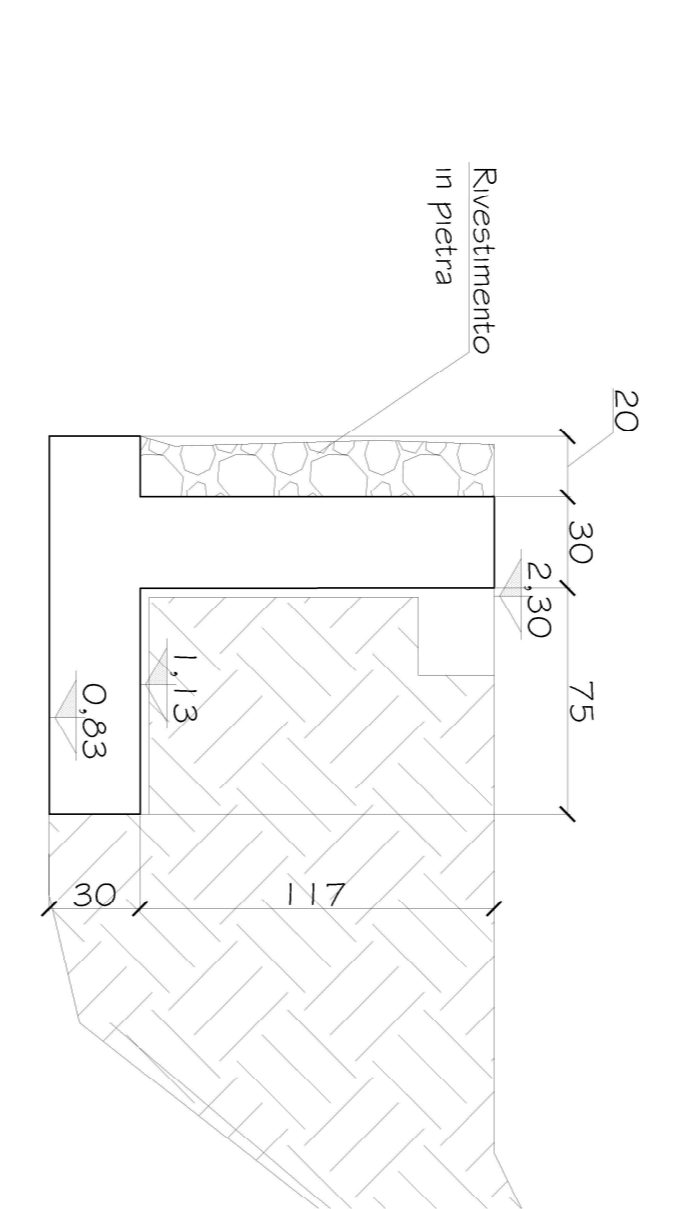

f.s.  
Inquadramento  
D-STR-PR-03 ÷ 06

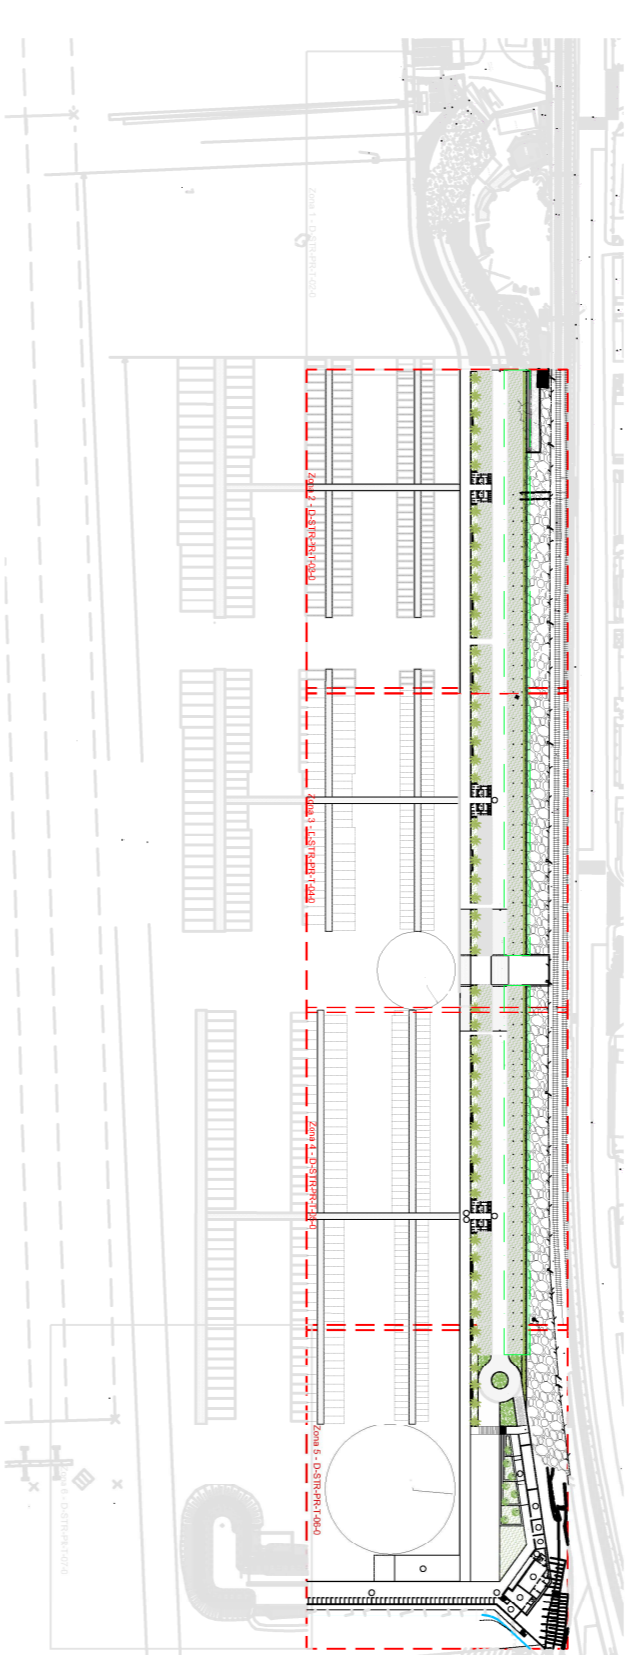

1:50  
Pianta copertura  
Carp. e ord.

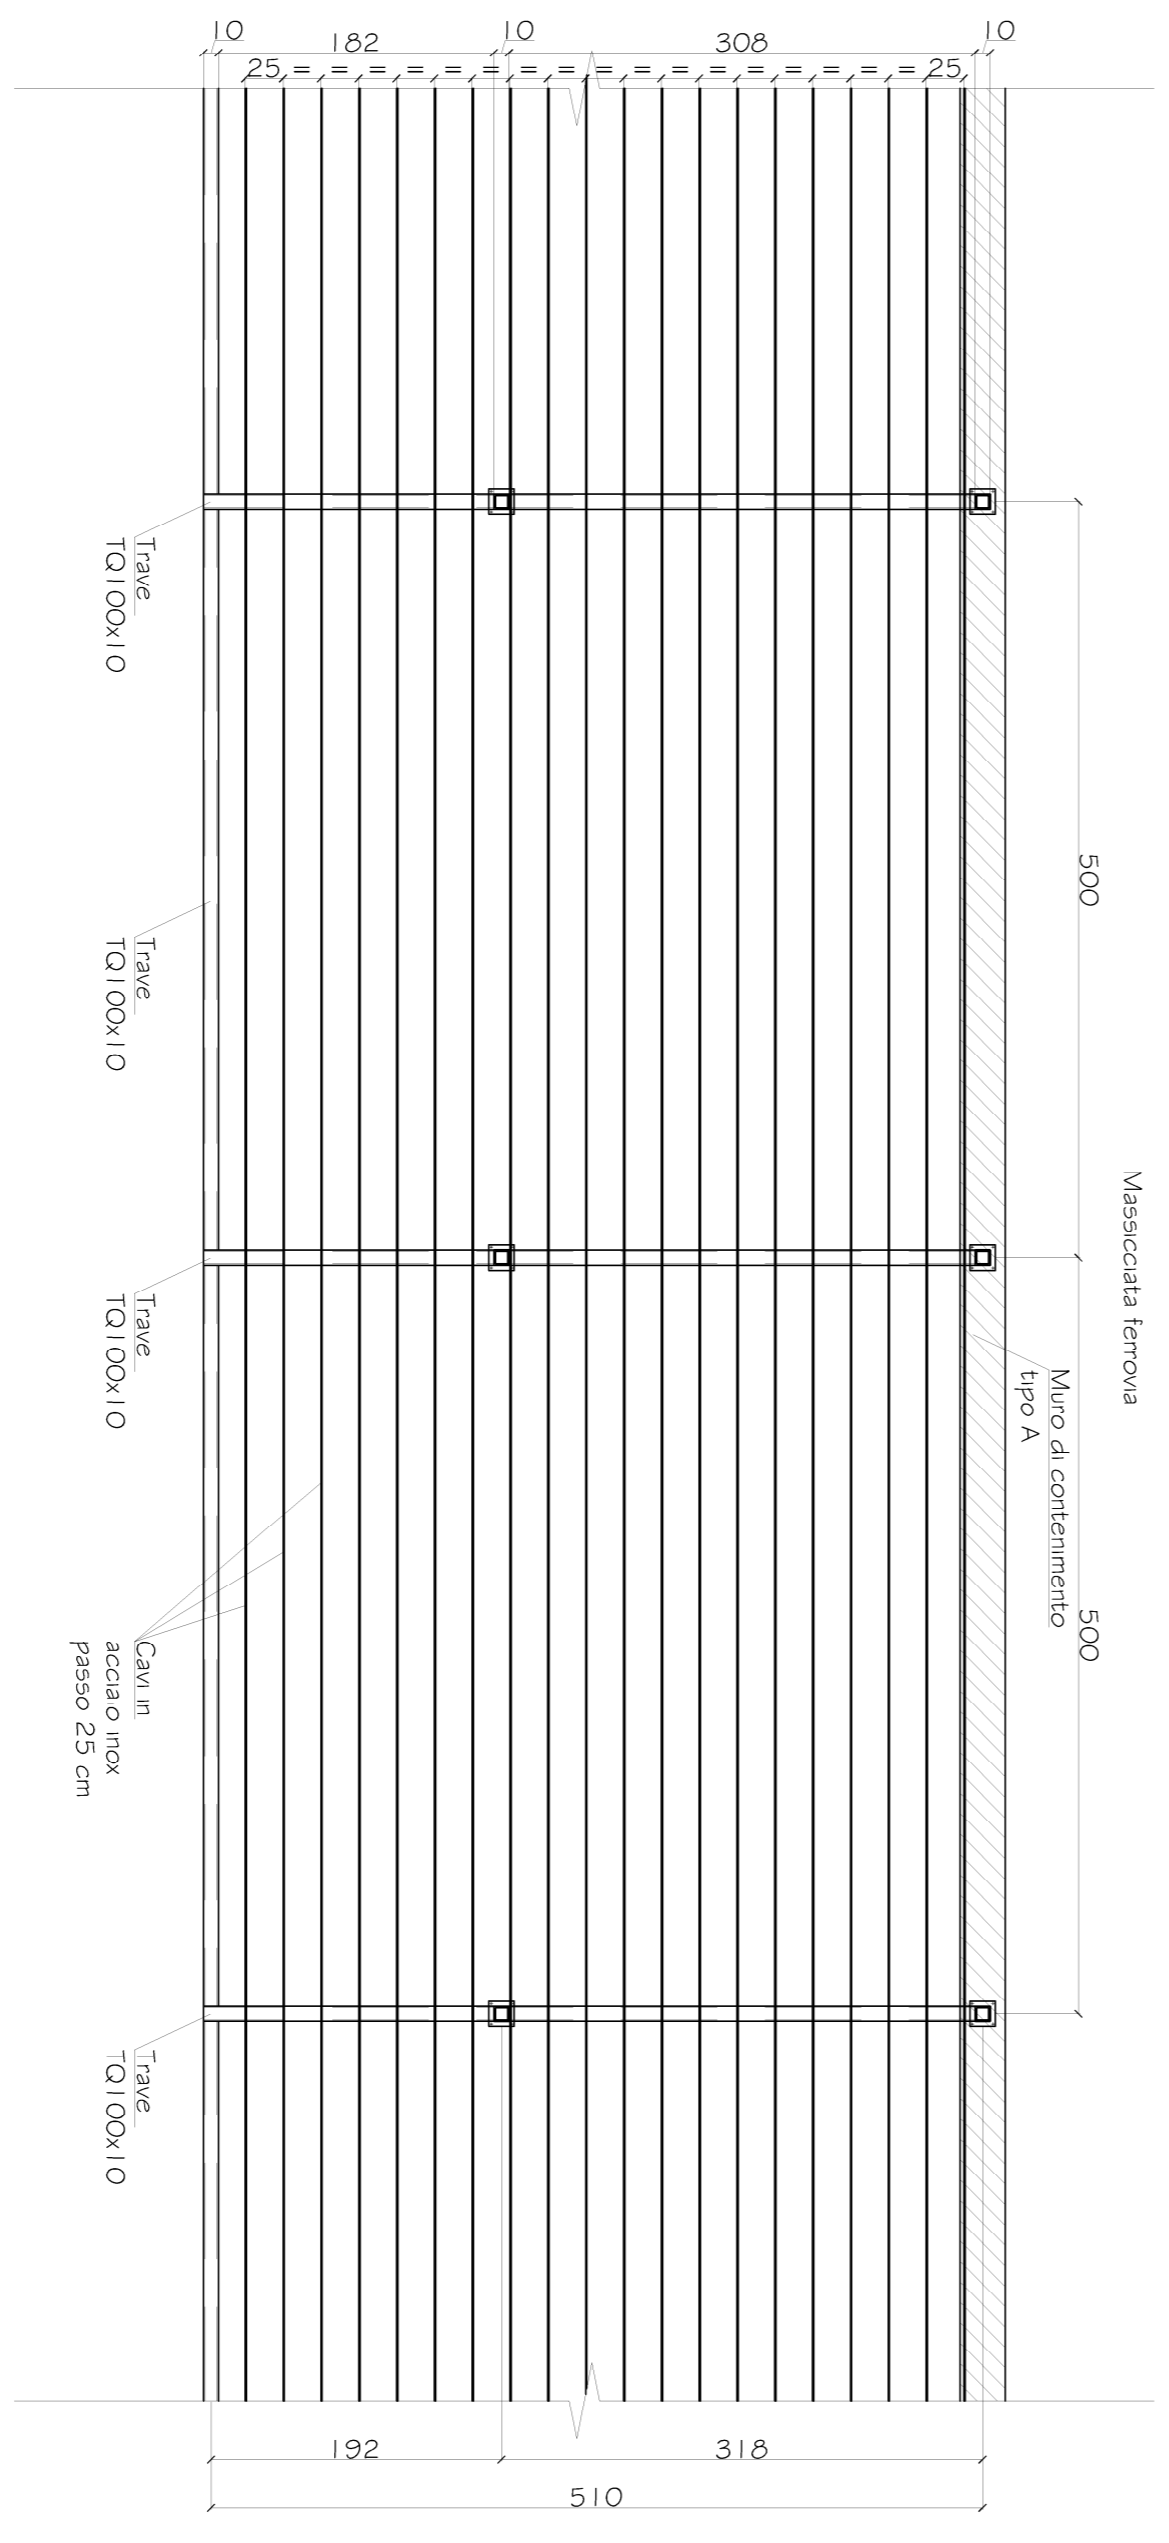

**MATERIALI**  
Caratteristiche per fondazione: C35/45 (ex Rck 450)  
Calcestruzzo per dilatazione: C35/45 (ex Rck 450)  
Classe di esp. ambientale: XS1  
Classe di consistenza: S4  
Dimensione max. inerti: 30 mm  
Acciaio per C.L.S. A.: B450C (ex FeB 44 k.)  
Impregnare distanzatori da 5 cm.  
Le basi di getto dovranno essere concordate con la D.L.  
Acciaio per profili e piastre: S275 (ex FeB30)


**NOTE**  
Le quote altimetriche rappresentano i prezzi.  
Le quote fisse sono tra parentesi.  
Le misure sono espresse in centimetri.  
Le misure della carpenteria metallica sono espresse in millimetri.  
Le misure dovranno essere contraddistinte in opera.

**CARICHI PRECALCOLATO:**

Peso proprio:	40	da/kN/mq
Finiture:	40	da/kN/mq
Carichi d'uso:	80	da/kN/mq
Accidentale vento:	1.18	da/kN/mq

**ZONIZZAZIONE SISMICA:**

Vita nominale:	50	anni
Classe di uso:	II	
Categoria sismologica:	II	
Categoria topografica:	TI	

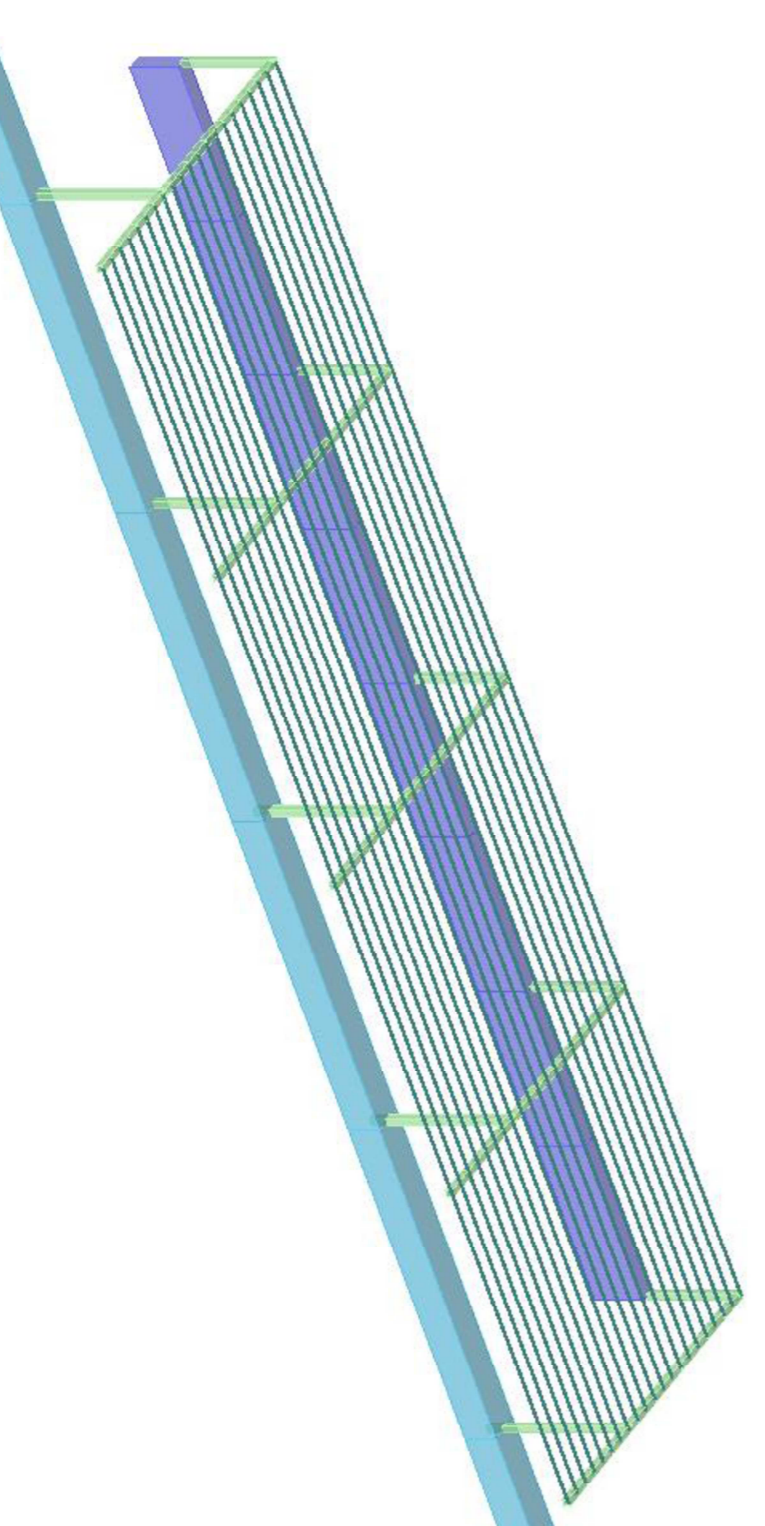

Revisione	Data	Descrizione	Redatto	Controllo	Verificato	Approvato
0	Ott. 2023	Prima emissione				

**Comitente**  
**BAGNI CASTELLUCCIO S.p.A.**  
Sede Legale: Via Fisicelli, 3/17 - 16121 - Genova  
Tel. +39 0106121111  
e-mail: castelluccio@astwebnet.it  
Part. IVA: 02218930101

**COORDINAMENTO PROGETTAZIONE**

Progetto Architettonico	Progettazione Opere Marittime
<p>Dot. Arch. Marco Roggeri - mag.MA architecture Via Cardina Magliola, 28 - 18010 - Santo Stefano al Mare (IM) Tel. +39 0106121111 e-mail: studiobagnicastelluccio@gmail.com Part. IVA: 01211200880</p> <p>Progetto strutturale Dot. Ing. Daniele Barilli - 3D INGENGERIA S.P.A. Piazza R. Bellini, 4/28 - 16149 - Genova Tel. +39 0103232074 e-mail: studio3d@ingengeria.com Part. IVA: 0253970954</p> <p>Progetto impianti Dot. Ing. Maurizio Cambasso - Cambasso Ingegneria S.r.l. Piazza della Vittoria 15/23 - 16121 - Genova Tel. +39 0105928288 e-mail: info@ingegneriamc@gmail.com Part. IVA: 0280420992</p> <p>Progettazione Acustica Dot. Ing. Giulio Andrea Andruzzi Via Manliano 80/2 - 16121 - Genova Tel. +39 35 5116554 e-mail: giulioandrea.andruzzi@gmail.com Part. IVA: 01552840087</p> <p>Rilievi Dot. Geol. Stefano Bonanni Piazza S. Giovanni 5/3 - 16043 - Chiavari (GE) Tel. +39 0185314217 e-mail: info@stefano-bonanni.it Part. IVA: 02818810102</p>	<p>Studio Ballestrini Ingegneri Associati Via Canto, 27/10 - 16124 - Genova e-mail: studioballestrini@gmail.com Part. IVA: 02556520992</p> <p>Progettazione Opere Fluviali Dot. Ing. Gianluigi Nobili - CMC INNOVATION SRL Via di Santopina 1A/81 - 16124 - Genova Tel. +39 010 869 8603 e-mail: g.nobili@cmcinnovation.com Part. IVA: 02784849913</p> <p>Progettazione Geologica Dot. Geol. Andrea Giordani Piazza S. Benedetto 8 - 18018 - Taggia (IM) e-mail: andrea.giordani@gmail.com Part. IVA: 0127730089</p> <p>Progettazione Geologica Dot. Geol. Paolo Andruzzi Via Lungo Argentina 19 - 18018 - Taggia (IM) Tel. +39 93764781 e-mail: info@paoloandruzzi.it Part. IVA: 01552840087</p> <p>Rilievi Geom. Alberto Centeani - Ageo Via Colombo 13 - 16121 - Genova Tel. +39 010 5857355 e-mail: info@ageo-geomatica.it Part. IVA: 03782920101</p>

Realizzazione di una struttura dedicata alla nautica da diporto a Genova Pegli procedimento previsto dal D.P.R. 2/12/1997 n. 509  
PROGETTO DEFINITIVO

Scala  
1/75  
1/75

Data  
08  
settembre  
2023

Tavola N°  
D-STR-PR-  
T-10-0