Sezione A-A
1:100
Carp. e ord.

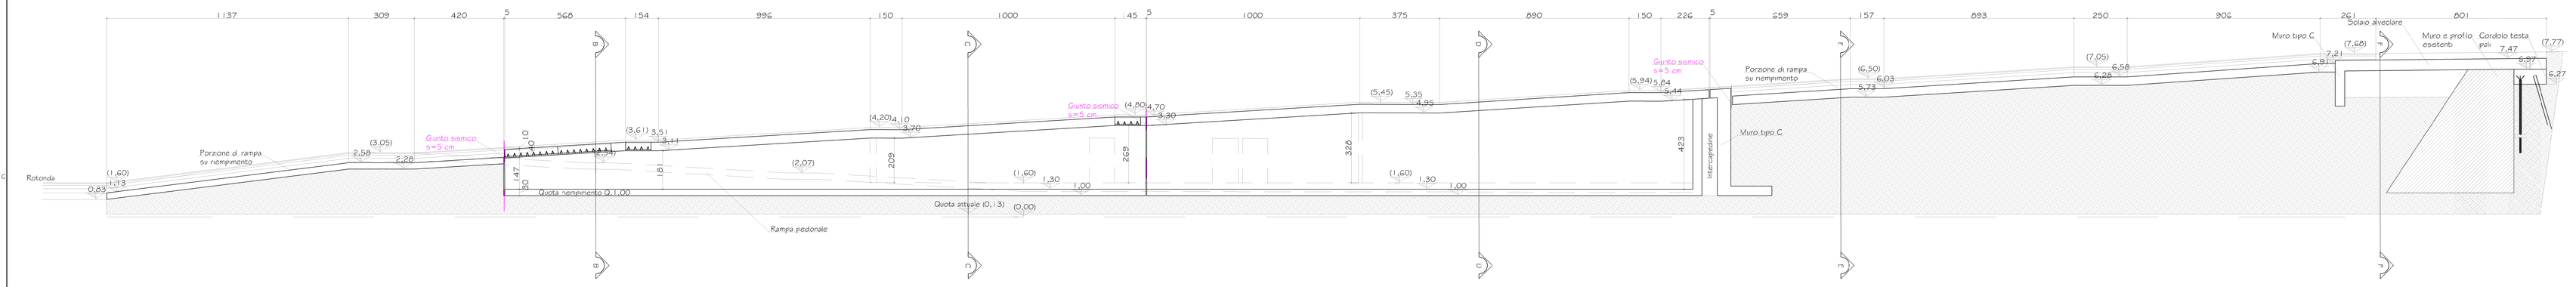

MATERIALI
Calcestruzzo per fondazione: C35/45 (ex Rck 450)
Calcestruzzo per elevazione: C35/45 (ex Rck 450)
Classe di esp. ambientale: XS1
Classe di consistenza: S4
Dimensione max inerti: 30 mm
Acciaio per CLS A : B450C (ex FeB 44 k.c.)
Impiegare distanziatori da 5 cm.
Le fasi di getto dovranno essere concordate con la D.L.

CARICHI SOLAI TIPO 1:

Peso Proprio:	500 daN/mq
Permanente:	250 daN/mq
Accidentale:	500 daN/mq

CARICHI SOLAI TIPO 2:

Peso Proprio:	500daN/mq
Permanente:	2150daN/mq
Accidentale:	100daN/mq

NOTE
Le quote altimetriche rappresentano i grezzi.
Le quote finite sono tra parentesi.
Le misure sono espresse in centimetri.
Le misure della carpenteria metallica sono espresse in millimetri.
Le misure dovranno essere controllate in opera.

CARICHI VIABILITA'

Peso Proprio:	500 daN/mq
Permanente:	200 daN/mq
Accidentale:	2000daN/mq

ZONIZZAZIONE SISMICA

Vita nominale:	50	anni
Classe d'uso:	II	
Categoria sottosuolo:	B	
Categoria topografica:	T1	

RESISTENZA AL FUOCO STRUTTURE
R 60 120 ai sensi dell'Ec. 1 -2 e NTC2018

Sezione B-B
1:50
Carp. e ord.

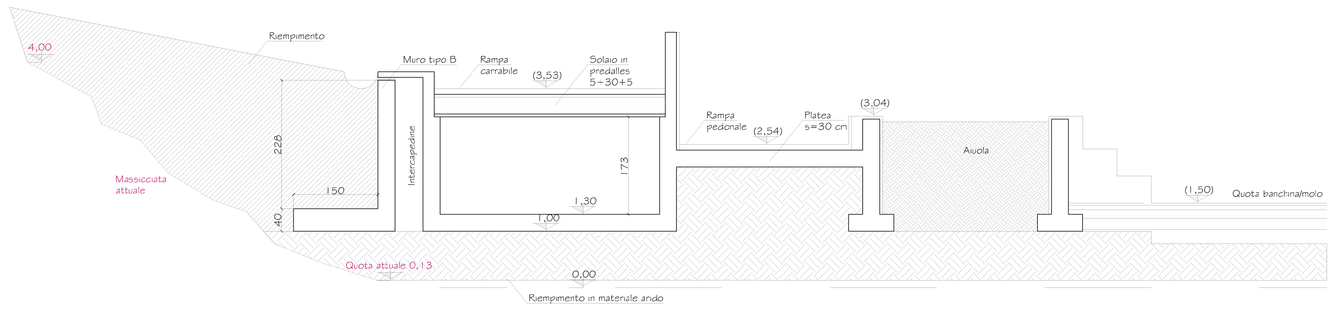

Sezione E-E
1:50
Carp. e ord.

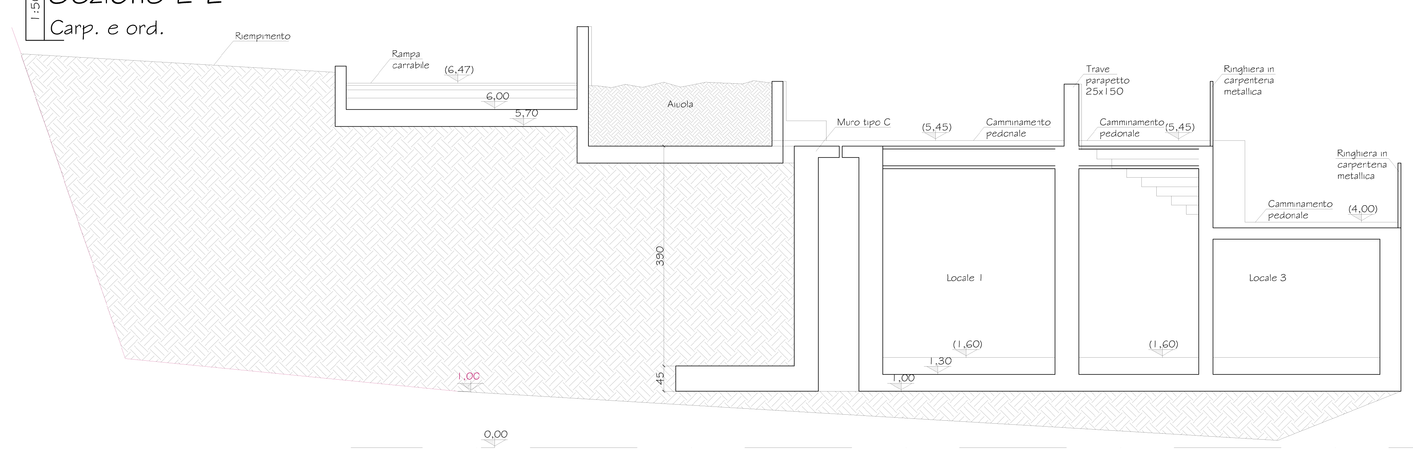

Sezione F-F
1:50
Carp. e ord.

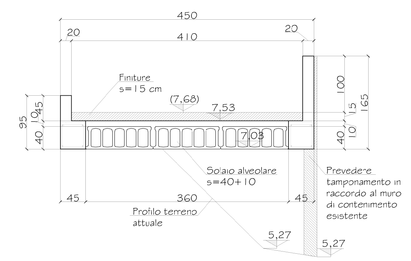

Inquadramento
1:5.
D-STR-PR-06 - 07

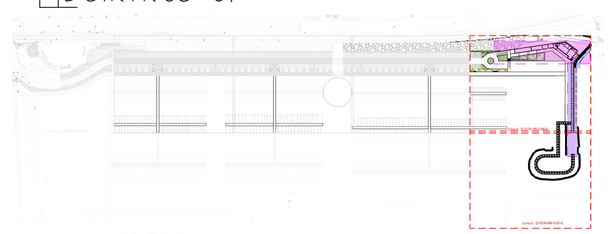

Sezione C-C
1:50
Carp. e ord.

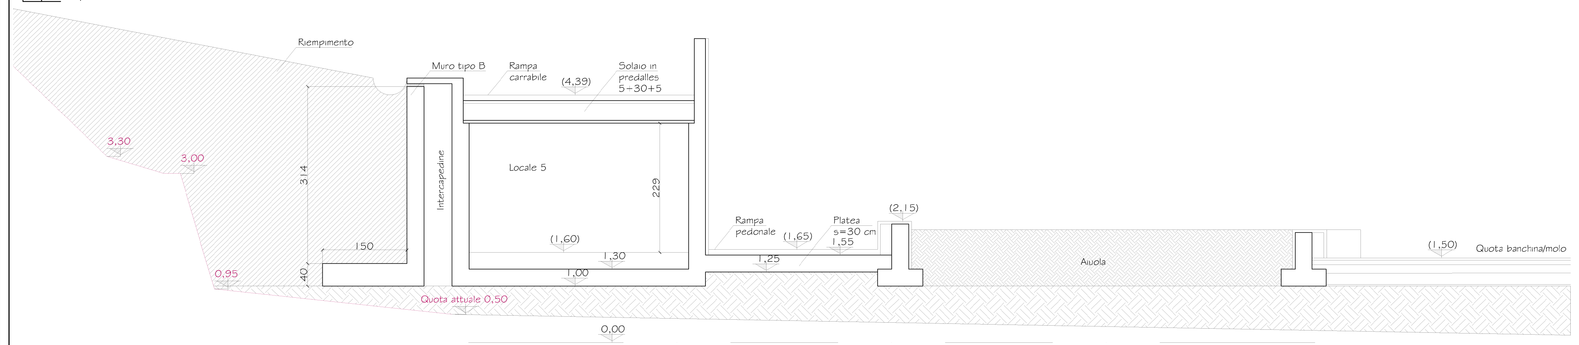

Sezione D-D
1:50
Carp. e ord.

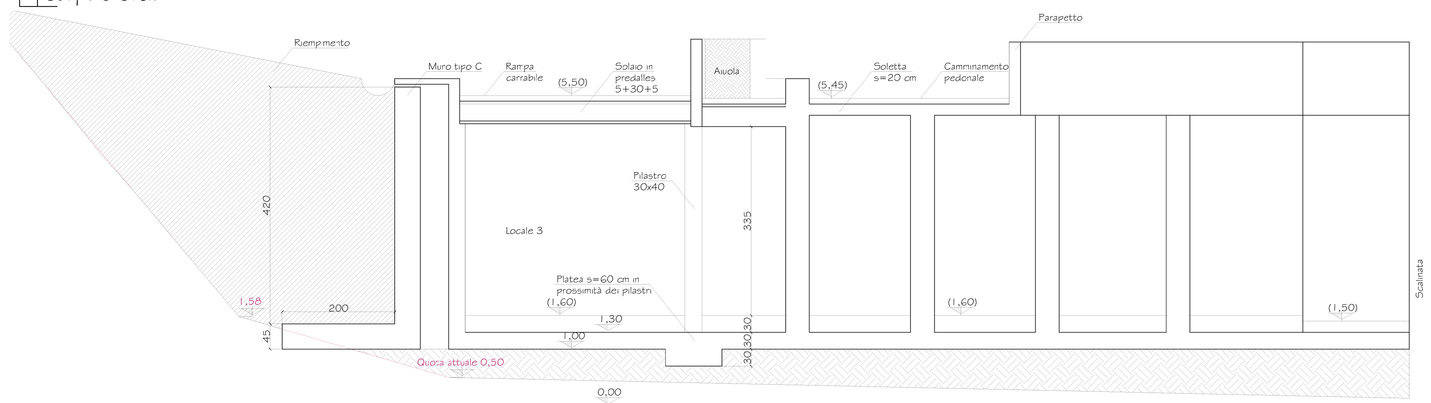

Magazzini
1:50
Carp. e ord.

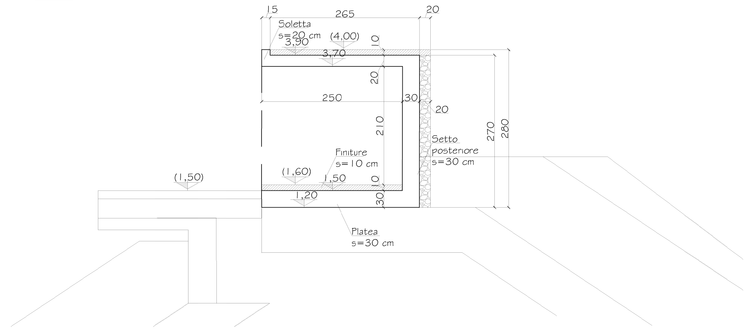

Magazzini molo
1:50
Quota fondazioni

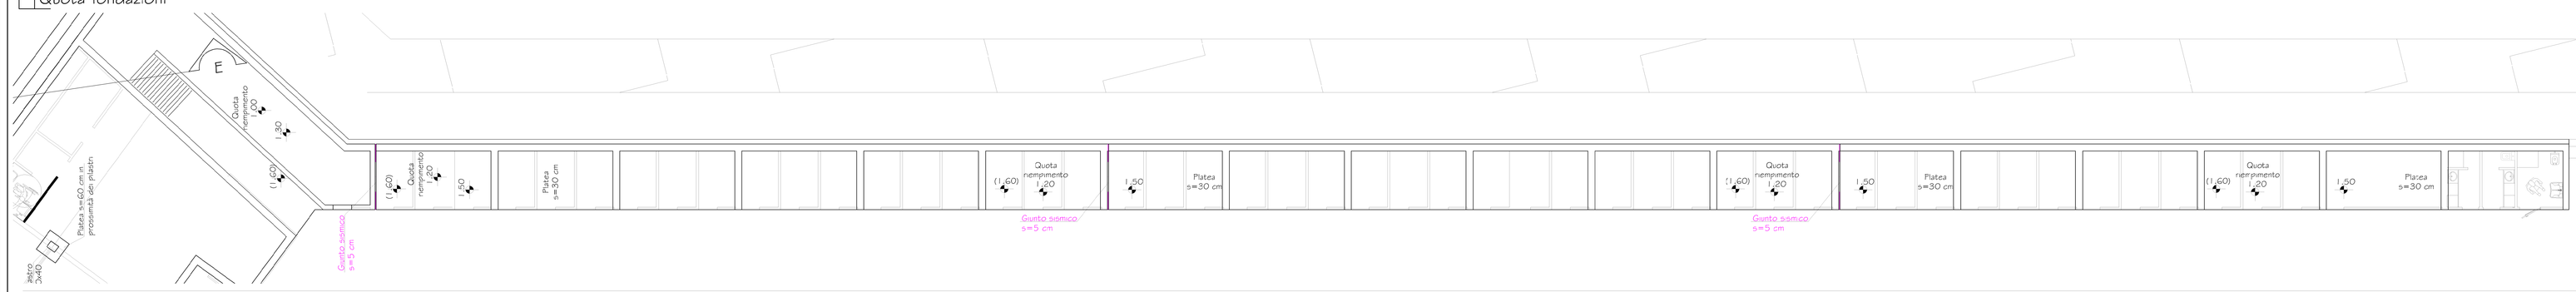

Magazzini molo
1:50
Quota elevazione

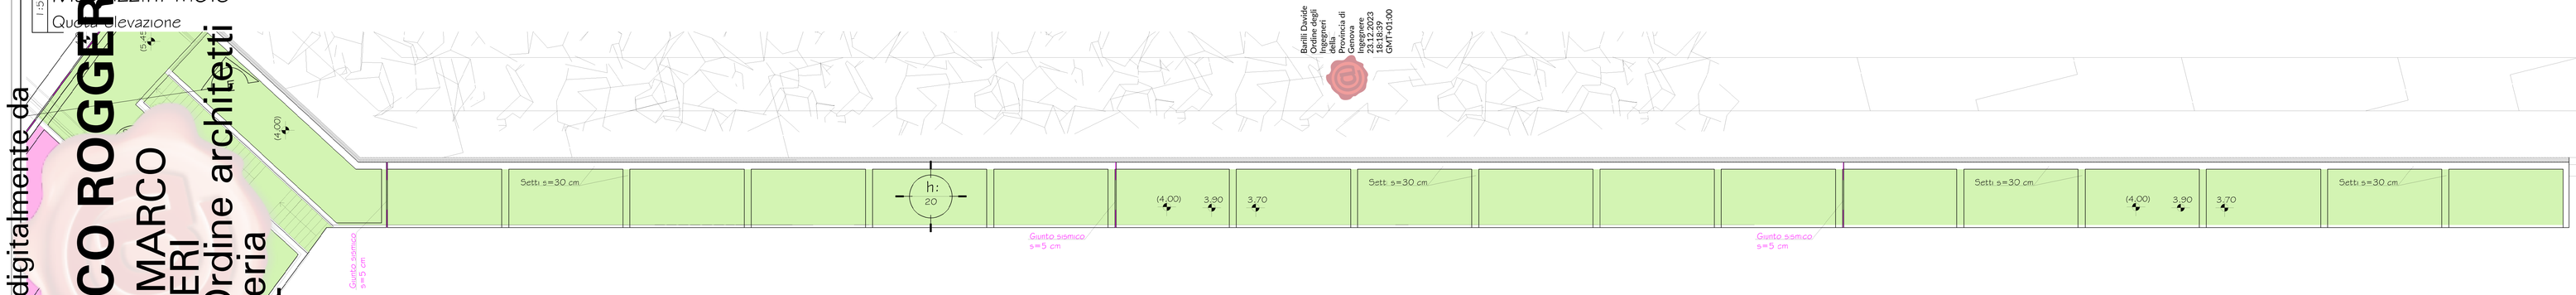

Revisione	Data	Oggetto	Redatto	Controllato	Verificato	Approvato
C	Ott. 2023	Prima emissione				

Committente
BAGNI CASTELLUCCIO S.p.A.
Sede Legale: Via Fieschi, 3/17 - 16121 - Genova
Tel. +39 0106121111
e-mail: castelluccio@fastwebnet.it
Part. IVA: 02218930101

COORDINAMENTO PROGETTAZIONE

Progetto Architettonico
Dott. Arch. Franco Roggeri - mag.MA architetture
Via Cardinal Meglia, 78 - 18010 - Santo Stefano al Mare (IM)
Tel. +39 347 6185301
e-mail: info@mag-ma.it
Part. IVA: 01211220080
Progetto Strutturale
Dott. Ing. Davide Barilli - BD INGEGNERIA STP S.r.l.
Piazza R. Boldini, 4/28 - 16149 - Genova
Tel. : +39 010513074
e-mail: studio@bdingegneria.com
Part. IVA: 02533670994
Progetto Impianti
Dott. Ing. Maurizio Cambiaso - Cambiaso Ingegneria S.r.l.
Piazza dela Vittoria 15/23 - 16121 - Genova
Tel. : +39 010869286
e-mail: cambiaso.maurizio@gmail.com
Part. IVA: 02360420992
Progettazione Acustica
Dott. Ing. Gianluca Aglietta
Via Montefungo 80/2 - 16121 - Genova
Tel. : +39 335 6116654
e-mail: gianluca.aglietta@gmail.com
Part. IVA: 01438460998
Progettazione Geologica
Dott. Geol. Stefano Romanelli
Piazza S.Giovanni 9/3 - 16043 - Chiavari (GE)
Tel. : +39 0185312417
e-mail: romanelli_stefano@libero.it
Part. IVA: 02318810102

Progettazione Opere Marittime
Studio Ballerini Ingegneri Associati
Via Caffaro, 27/20 - 16124 - Genova
Tel. +39 010 209 1291
e-mail: studioballerini@gmail.com
Part. IVA: 02558290992
Progettazione Opere Fluviali
Dott. Ing. Giampiero Nobile - OAC INNOVATION SRL
Via di Sottoripa, 1A/81 - 16124 - Genova
Tel. +39 010 869 8603
e-mail: gnobile@oacingegneria.com
Part. IVA: 02790430991
Progettazione Geologica
Dott. Geol. Andrea Guardiani
Piazza S.Benedetto, 8 - 18018 - Taggia (IM)
Tel. +39 0184 476874
e-mail: aguardiani.ag@gmail.com
Part. IVA: 01177730089
Progettazione Geologica
Dott. Geol. Paolo Anfossi
Via Lungo Argentina, 19 - 18018 - Taggia (IM)
Tel. +39 3937684781
e-mail: anfossipaolo@libero.it
Part. IVA: 01132840287
Rilievi
Geom. Alberto Contenari - Ageo
Via Colombo, 13 - 16121 - Genova
Tel. +39 010 5957355
e-mail: contenari@ageo.it
Part. IVA: 03787920101

Intervento/Opera
Realizzazione di una struttura dedicata alla nautica da diporto a Genova Pegli procedimento previsto dal D.P.R. 2/12/1997 n. 509
PROGETTO DEFINITIVO

Scala: 1/50 1/100
Data: 01 Ottobre 2023

Oggetto della tavola
Progettazione strutturale relativa ai locali sottorampa - Sezioni - e ai magazzini del molo

Tavola N°
D-STR-PR-T-12-0

Livello Progettazione: DEFINITIVO

CODESTA E' LA INFORMAZIONE IN CUI CONTENUTO E' SONO PROPRIETA' EXCLUSIVA DEL GRUPPO DI PROGETTAZIONE E NON POSSONO ESSERE MODIFICATI, RIPRODOTTI, RESI PUBBLICI O UTILIZZATI PER GLI SCOPI PER I QUALI SONO STATI REDATTI, SALVO AUTORIZZAZIONE SCRITTA.

Firmato digitalmente da
MARCO ROGGERI
CN = MARCO ROGGERI
O = Ordine architetti di Imperia
C = IT
Barilli Davide Ordine degli Ingegneri Provincia di Genova
Data: 2023.10.12 11:18:25 GMT+01:00
Data: 2023.10.12 09:45:00 GMT+01:00