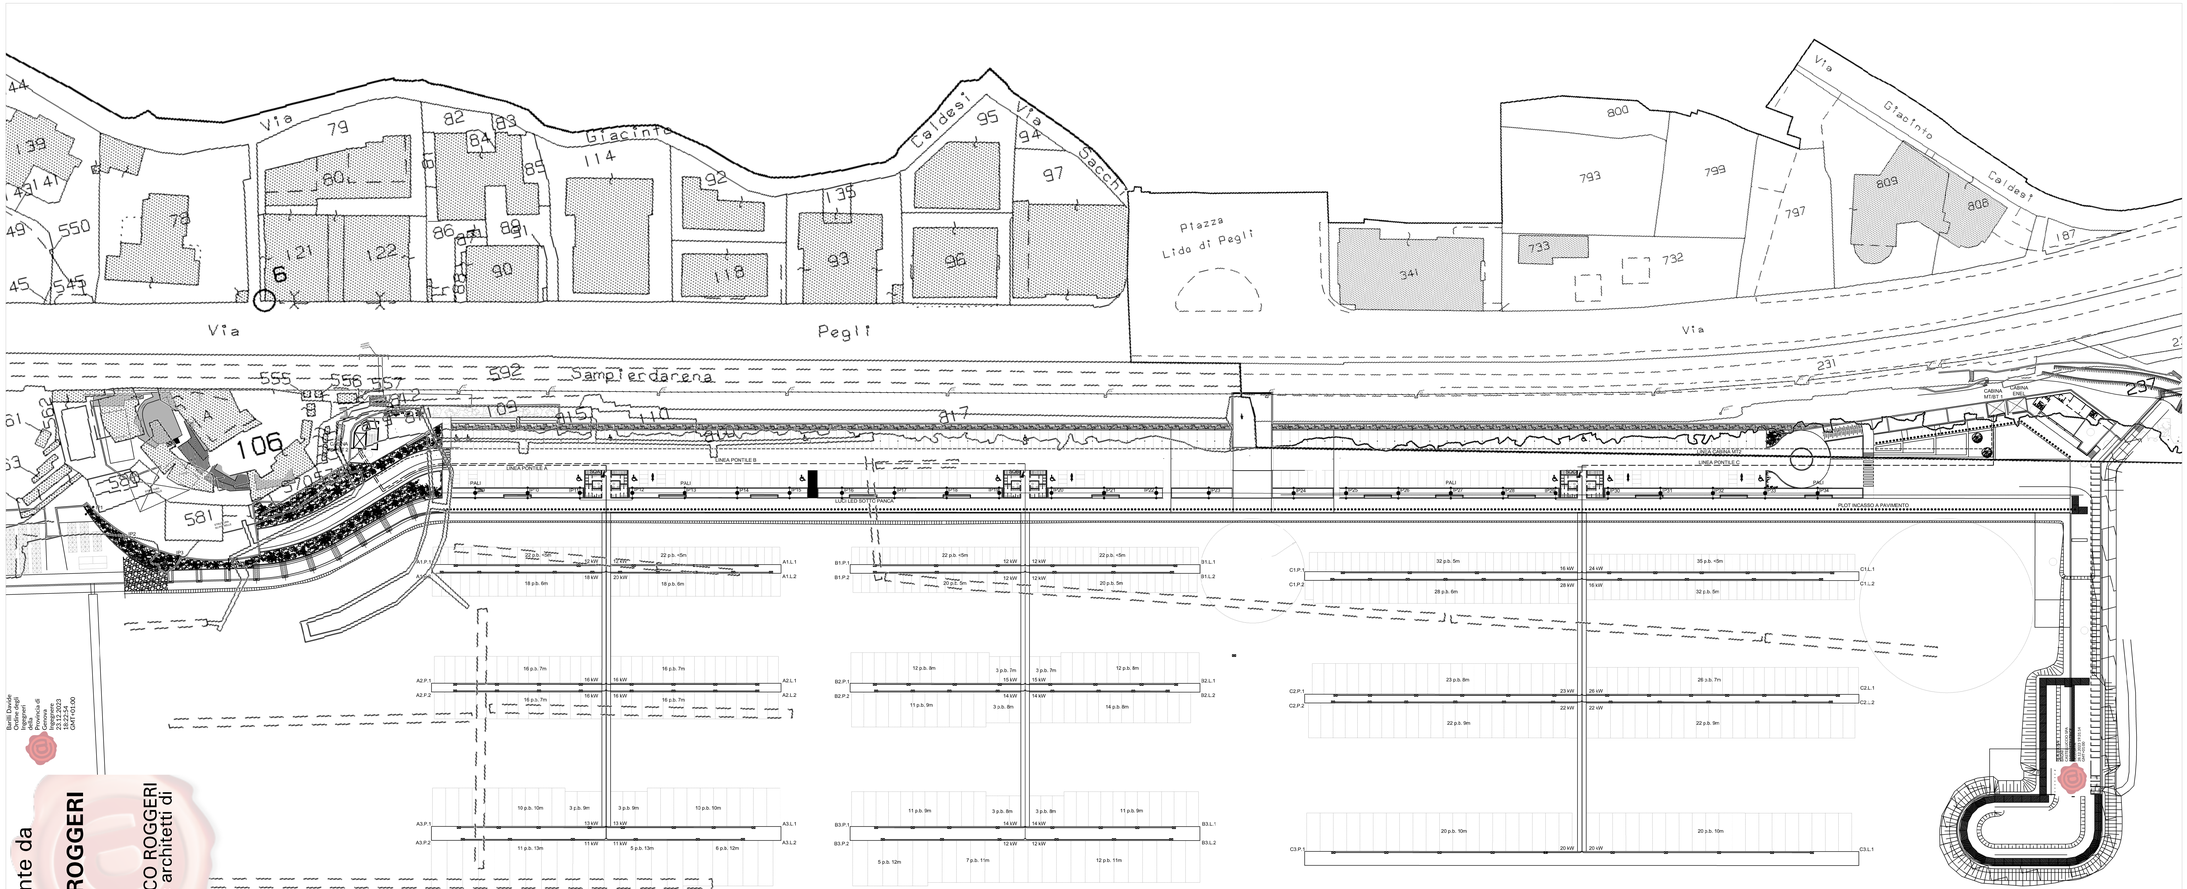

IMPIANTO ELETTRICO
- COLONNINA 4xN3A
- LINEA IN CAVO
- PLOT LUMINOSI PAVIMENTAZIONE
- QUADRO ELETTRICO

Revisione	Data	Oggetto	Redatto	Controllato	Verificato	Approvato
0	Ott. 2023	Prima Emissione				

Committente
BAGNI CASTELLUCCIO S.p.a.
Sede Legale: Via Fieschi, 3/17 - 16121 - Genova
Tel\. +39 0106121111
e-mail: castelluccio@fastwebnet.it
Part. IVA: 02218930301

COORDINAMENTO PROGETTAZIONE

Progetto Architettonico
Dott. Arch. Marco Ruggeri - mag.MA architetture
Via Cardinal Boglia, 28 - 18010 - Santo Stefano al Mare (IM)
Tel\. +39 347 6185303
e-mail: info@mag-ma.it
Part. IVA: 01311220090

Progettazione Strutturale
Dott. Ing. Davide Barilli - BO INGEGNERIA STP S.r.l.
Piazza R. Baldini, 6/2B - 16149 - Genova
Tel\. +39 0105152974
e-mail: studio@bdingegneria.com
Part. IVA: 02153170994

Progetto Impianti
Dott. Ing. Maurizio Cambiaso - Cambiaso Ingegneria S.r.l.
Piazza della Vittoria 15/23 -16121 - Genova
Tel\. +39 0108690286
e-mail: cambiaso.maurizio@gmail.com
Part. IVA: 02365420992

Progettazione Acustica
Dott. Ing. Gianluca Agliata
Via Montelungo 8027 - 16121 - Genova
Tel\. +39 335 6516854
e-mail: gianluca.agliata@gmail.com
Part. IVA: 01418460998

Progettazione Geologica
Dott. Geol. Stefano Romanelli
Piazza S.Giovanni 9/3 - 16043 - Chiavari (GE)
Tel\. +39 0185312417
e-mail: romanelli.stefano@libero.it
Part. IVA: 02313810302

Progettazione Opere Marittime
Studio Ballerini Ingegneri Associati
Via Caffaro, 27/32 - 16124 - Genova
Tel\. - 39 010 209 1295
e-mail: studioballerini@gmail.com
Part. IVA: 02556209992

Progettazione Opere Fluviali
Dott. Ing. Giampiero Nobile - OAC INNOVATION SRL
Via di Sottoripa, 1A/B1 - 16124 - Genova
Tel\. +39 010 869 9603
e-mail: gnobile@oacingegneria.com
Part. IVA: 02790400993

Progettazione Geologica
Dott. Geol. Andrea Guardiano
Piazza S.Benedetto, 8 - 18038 - Taggia (IM)
Tel\. +39 0184 475874
e-mail: andreaguardiano@gmail.com
Part. IVA: 01177700089

Progettazione Geologica
Dott. Geol. Paolo Anfossi
Via Lungo Argentina, 19 - 18018 - Taggia (IM)
Tel\. +39 3937684781
e-mail: anfossipaolo@libero.it
Part. IVA: 01512860087

Rilievi
Geom. Alberto Centenari - Ageo
Via Colombo, 13 - 16121 - Genova
Tel\. +39 010 5957355
e-mail: centenari@ageo.it
Part. IVA: 03787800101

Intervento/Opera
Realizzazione di una struttura dedicata alla nautica da diporto a Genova Pegli procedimento previsto dal D.P.R. 2/12/1997 n. 509
PROGETTO DEFINITIVO

Scala: 1/500
Data: 08 Maggio 2023

Oggetto della tavola
Planimetria generale impianto elettrico su base catastale

Tavola N°
D-IM-PR-EL-T01-0

Livello Progettazione

I DISEGNI E LE INFORMAZIONI IN ESSI CONTENUTI SONO PROPRIETÀ ESCLUSIVA DEL GRUPPO DI PROGETTAZIONE E NON POSSONO ESSERE MEDIATI, RIPRODOTTI, RESI PUBBLICI O COMUNICATI PER USI DIVERSI DA QUELLI PER I QUALI SONO STATI REALIZZATI, SENZA AUTORIZZAZIONE SCRITTA.

Firmato digitalmente da
MARCO ROGGERI
CN = MARCO ROGGERI
O = Ordine architetti di Imperia
C = IT

Barilli Davide
Ordine degli Ingegneri della Provincia di Genova
n. 3523
23.11.2023
08:27:00
GMT+01:00