


KEYMAP

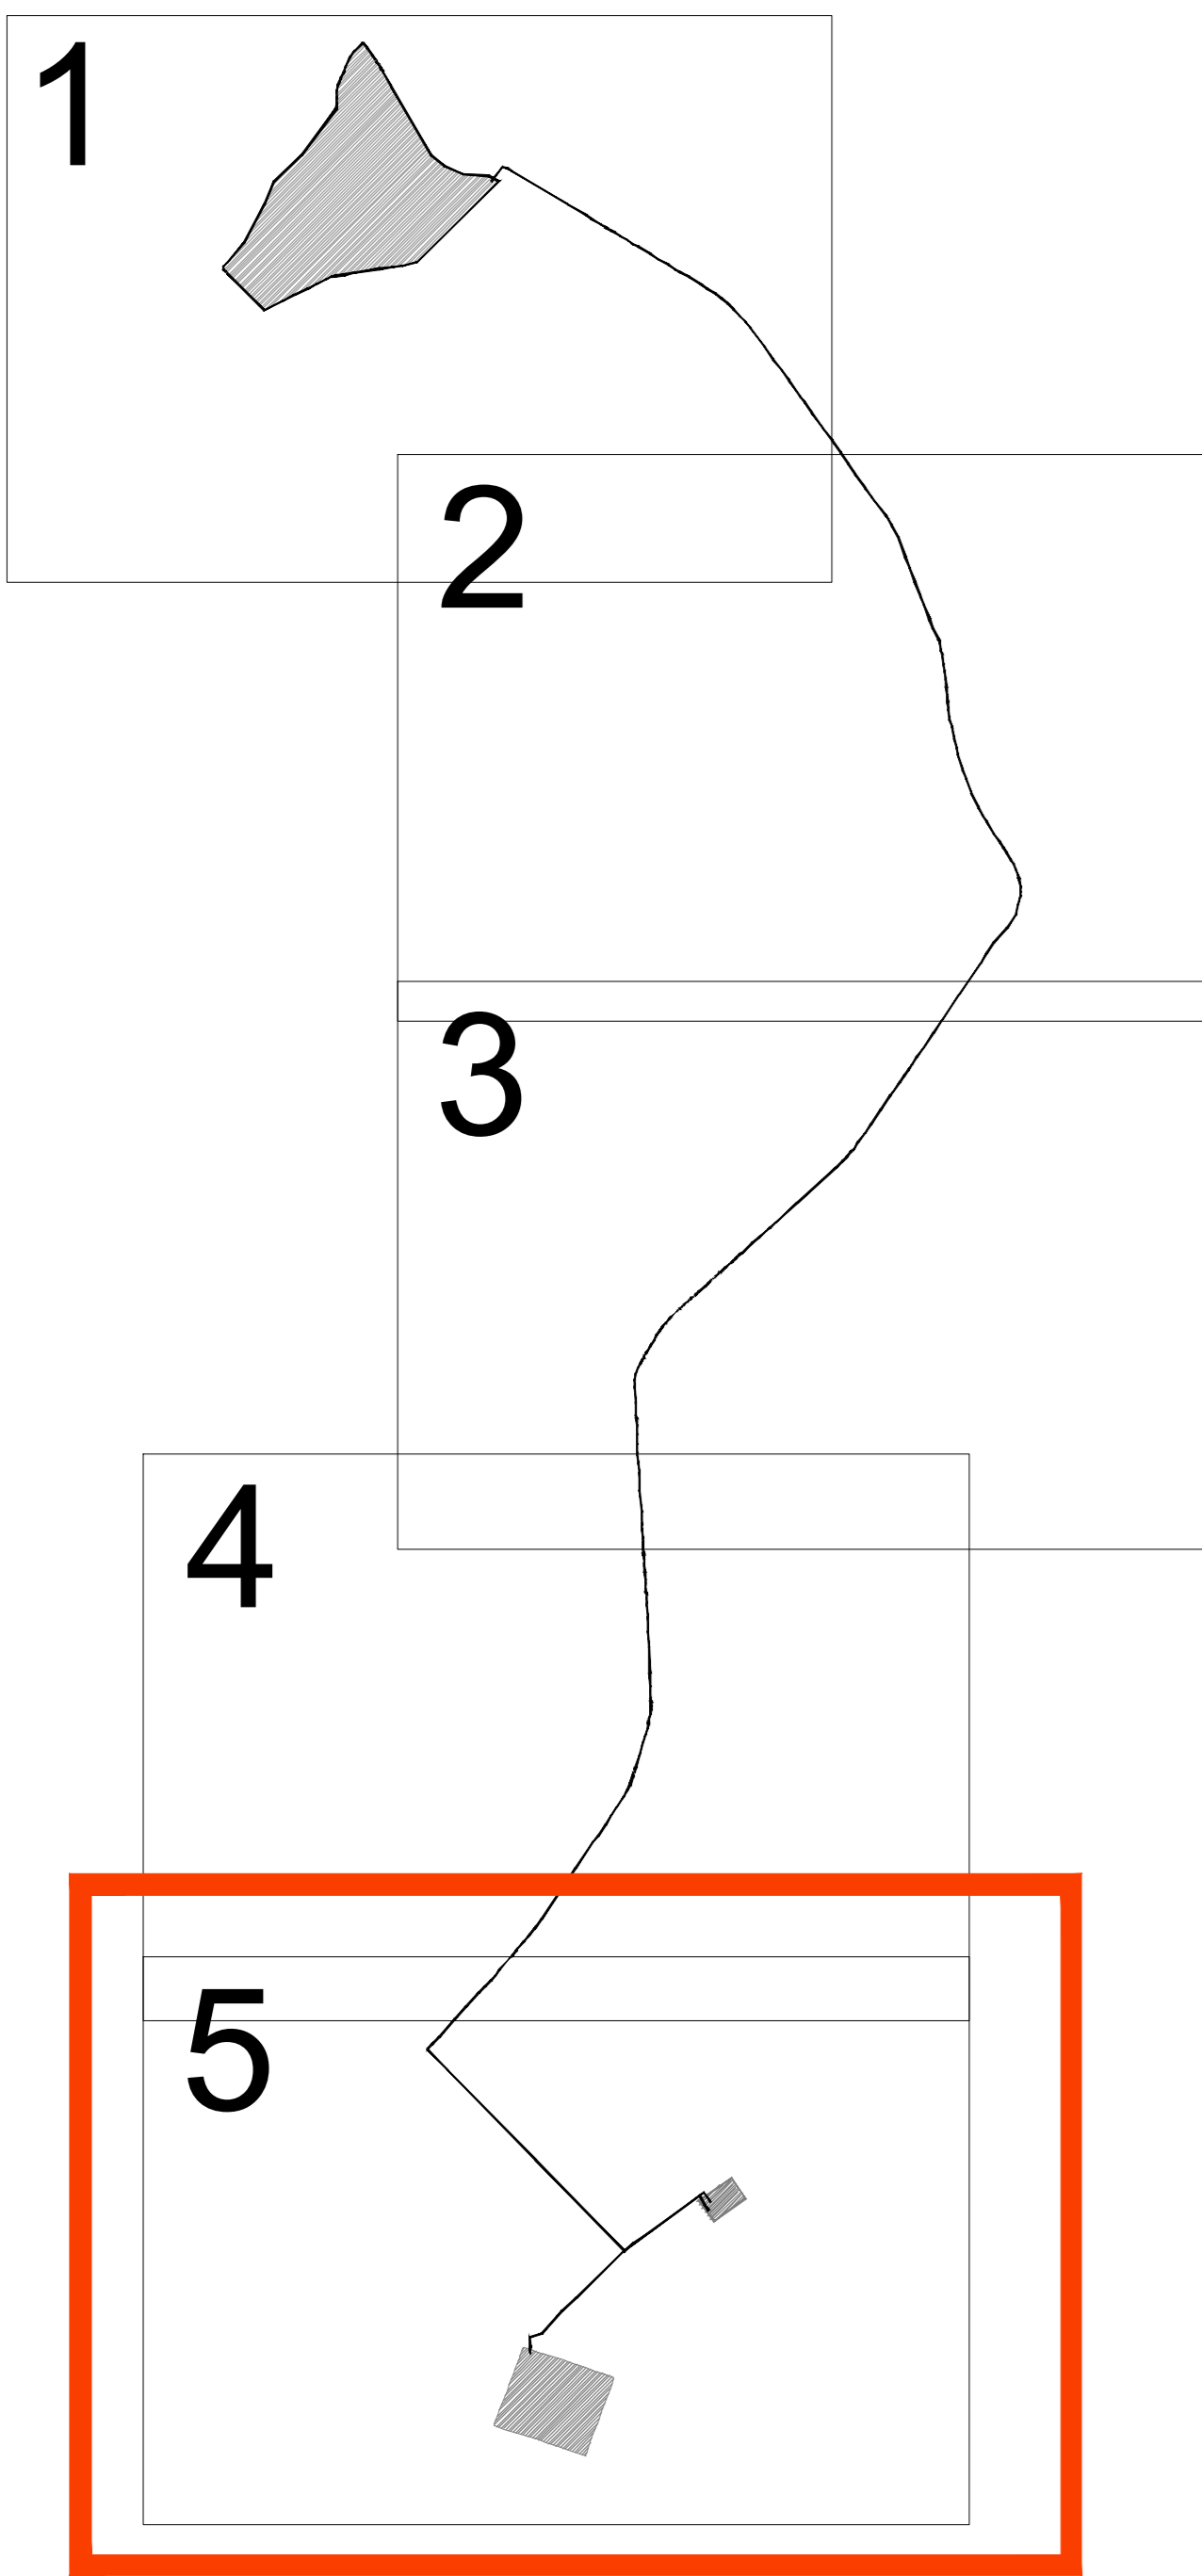

LEGENDA

- Area impianto fotovoltaico
- Cavidotto
- Cavidotto AT
- Particelle stradali interessate da esproprio temporaneo
- Particelle private interessate da esproprio temporaneo
- Servitù di cavidotto
- Cabina di consegna

STRALCI DI DETTAGLIO PIANO PARTICELLARE scala 1:500

