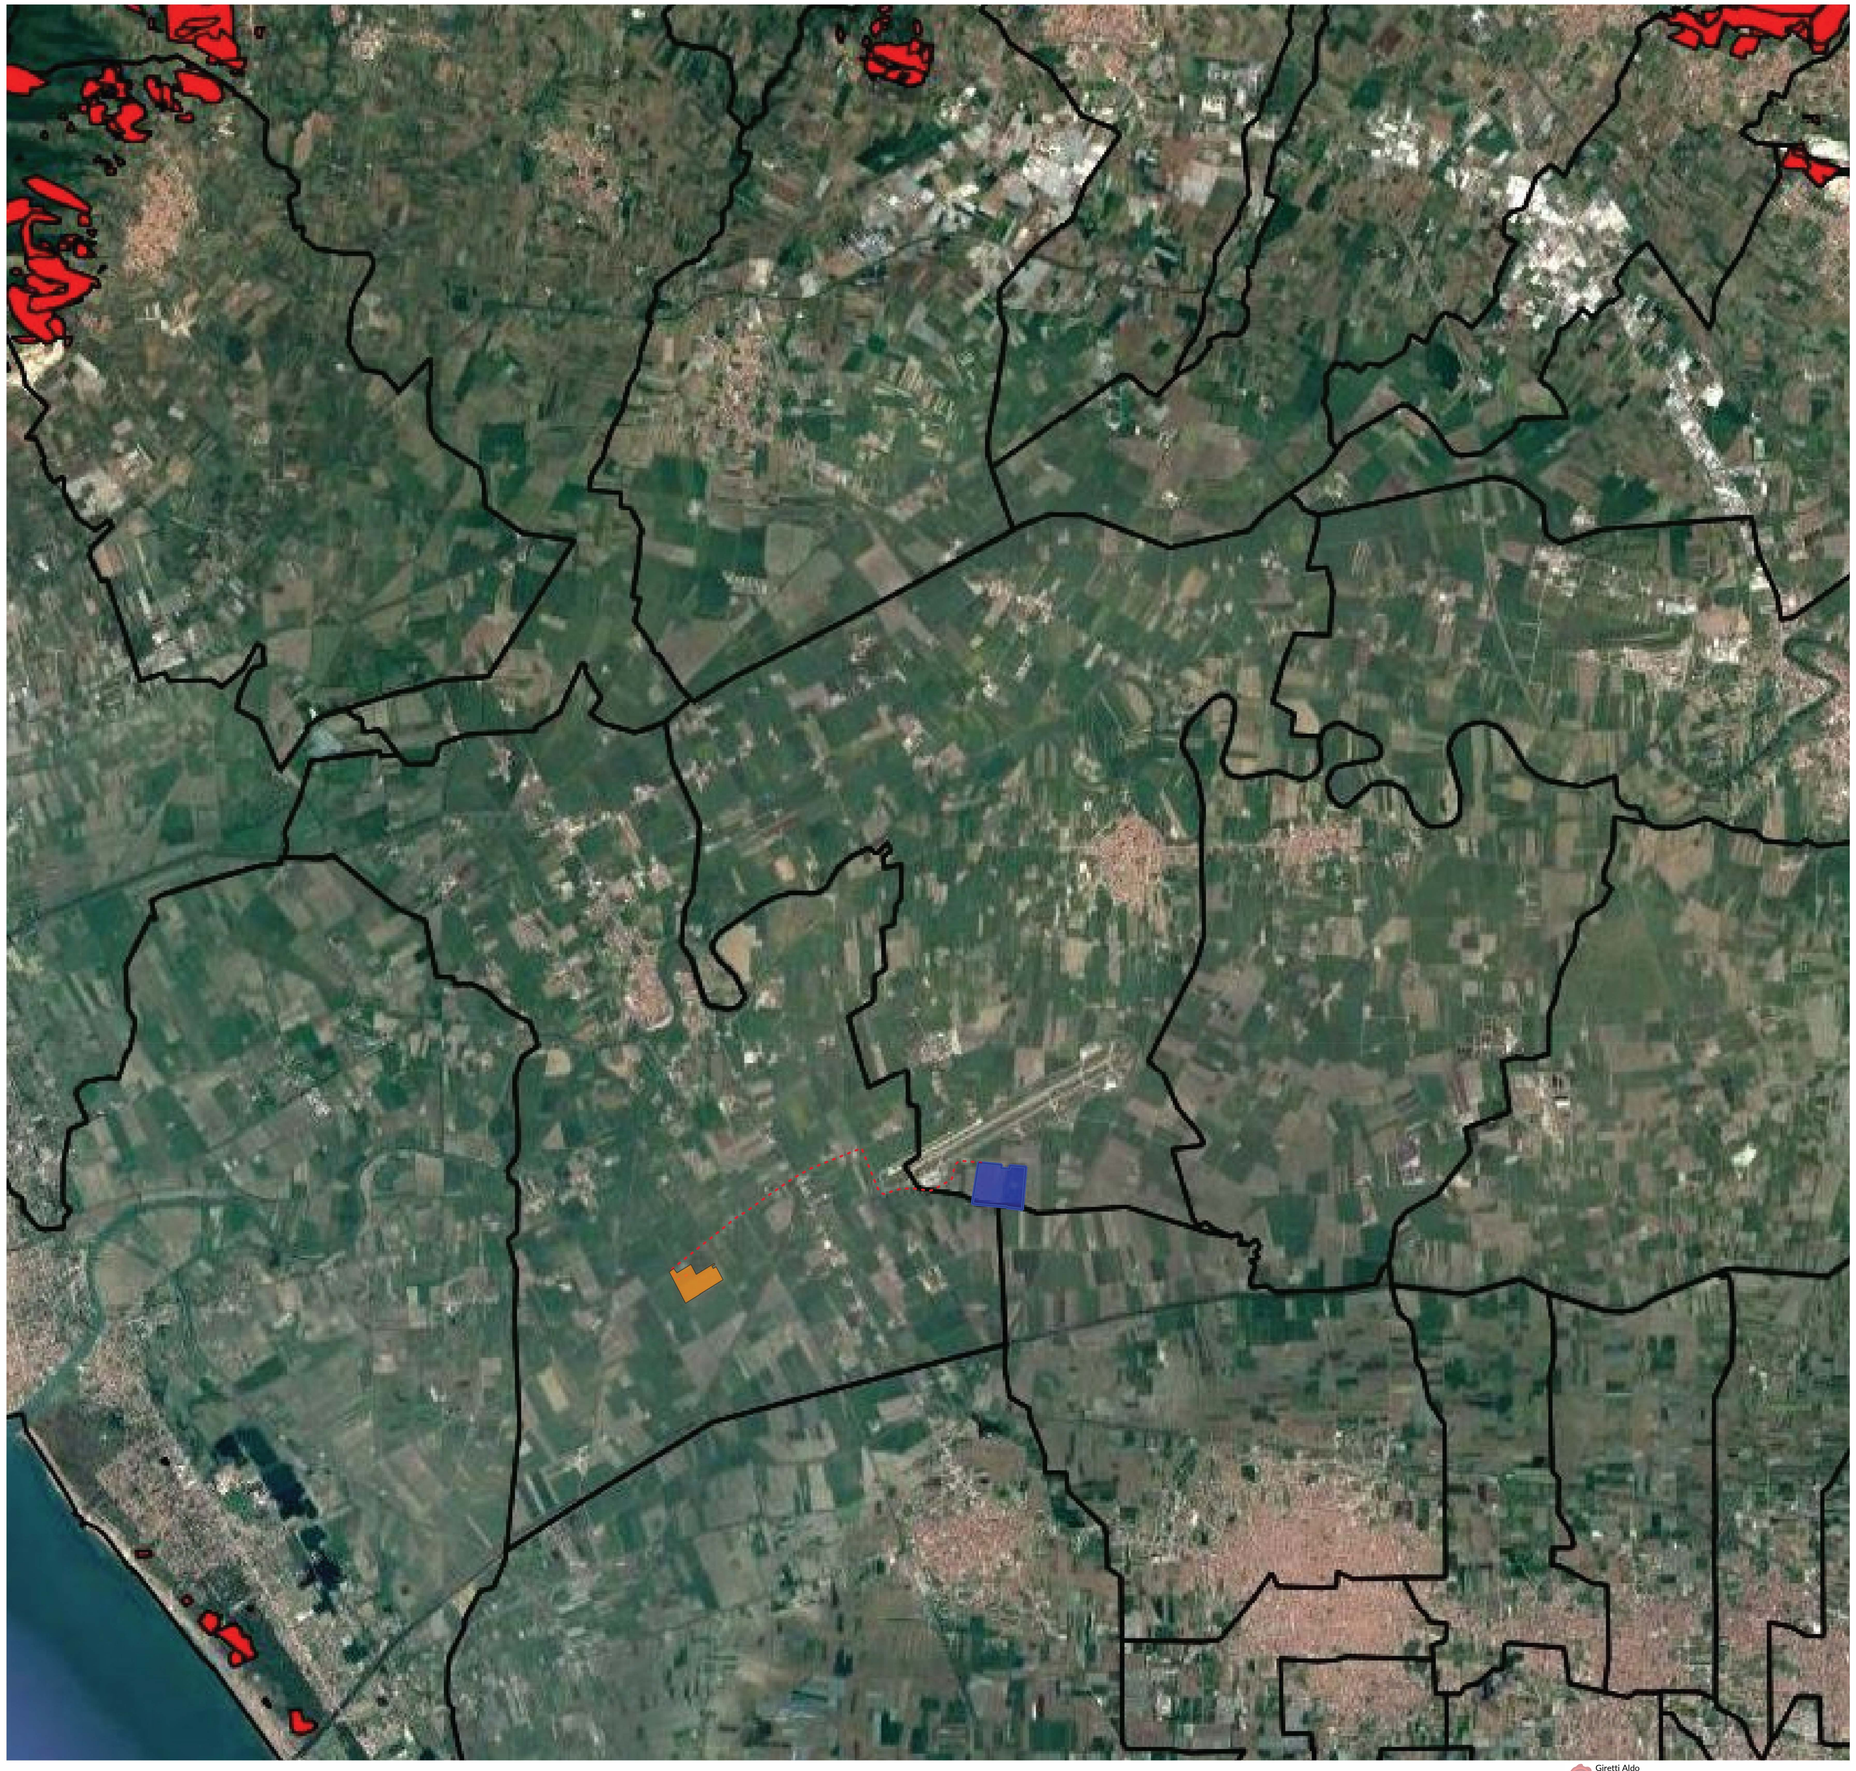

LEGENDA

- Area di progetto
- Area nuova stazione elettrica 380/150/36 kV
- Percorso cavidotto di progetto 36 kV
- Perimetrazione aree percorse dal fuoco
- Confini comunali

N

REGIONE CAMPANIA

PROVINCIA DI CASERTA

COMUNE DI GRAZZANISE

PROGETTO DI UN IMPIANTO AGRO - FOTOVOLTAICO

REALIZZAZIONE ED ESERCIZIO DI UN IMPIANTO PER LA PRODUZIONE DI ENERGIA DA FONTE FOTOVOLTAICA E PER LA PRODUZIONE AGRICOLA DELLA POTENZA DI 21,5 MW E DELLE RELATIVE OPERE CONNESSE E DI CONNESSIONE ALLA RETE

INTEGRAZIONE 1- MIC_SS-PNRR 0020505-P (15/09/2023)	Livello Progetto: PD	Codice Elaborato: EG070_
Aree percorse dal fuoco	Scala: 40:000 / Formato stampa: A1	Codice Progetto: ITA10137

PROGETTAZIONE e SVILUPPO

MR WIND S.r.l.
Via Alessandro Manzoni n.31 - 84091 Battipaglia (SA)

Firmato digitalmente da: GIOVANNI SAVARESE
Data: 26/02/2024 11:06:54

Proponente:

Vespera Development 01 S.r.l.
Via Armando Diaz n.74/A - 74023 Grottaglie (TA)

REVISIONI

00	DATA	DESCRIZIONE	REDATTO	CONTROLLATO	VISTATO
01	DATA	DESCRIZIONE	REDATTO	CONTROLLATO	VISTATO
02	DATA	DESCRIZIONE	REDATTO	CONTROLLATO	VISTATO
03	DATA	DESCRIZIONE	REDATTO	CONTROLLATO	VISTATO

Questo progetto e' di nostra proprieta' riservata a termine di legge e ne e' vietata la riproduzione anche parziale senza nostra autorizzazione scritta

Giretti Aldo
05.02.2024 10:54:56
GMT+01:00