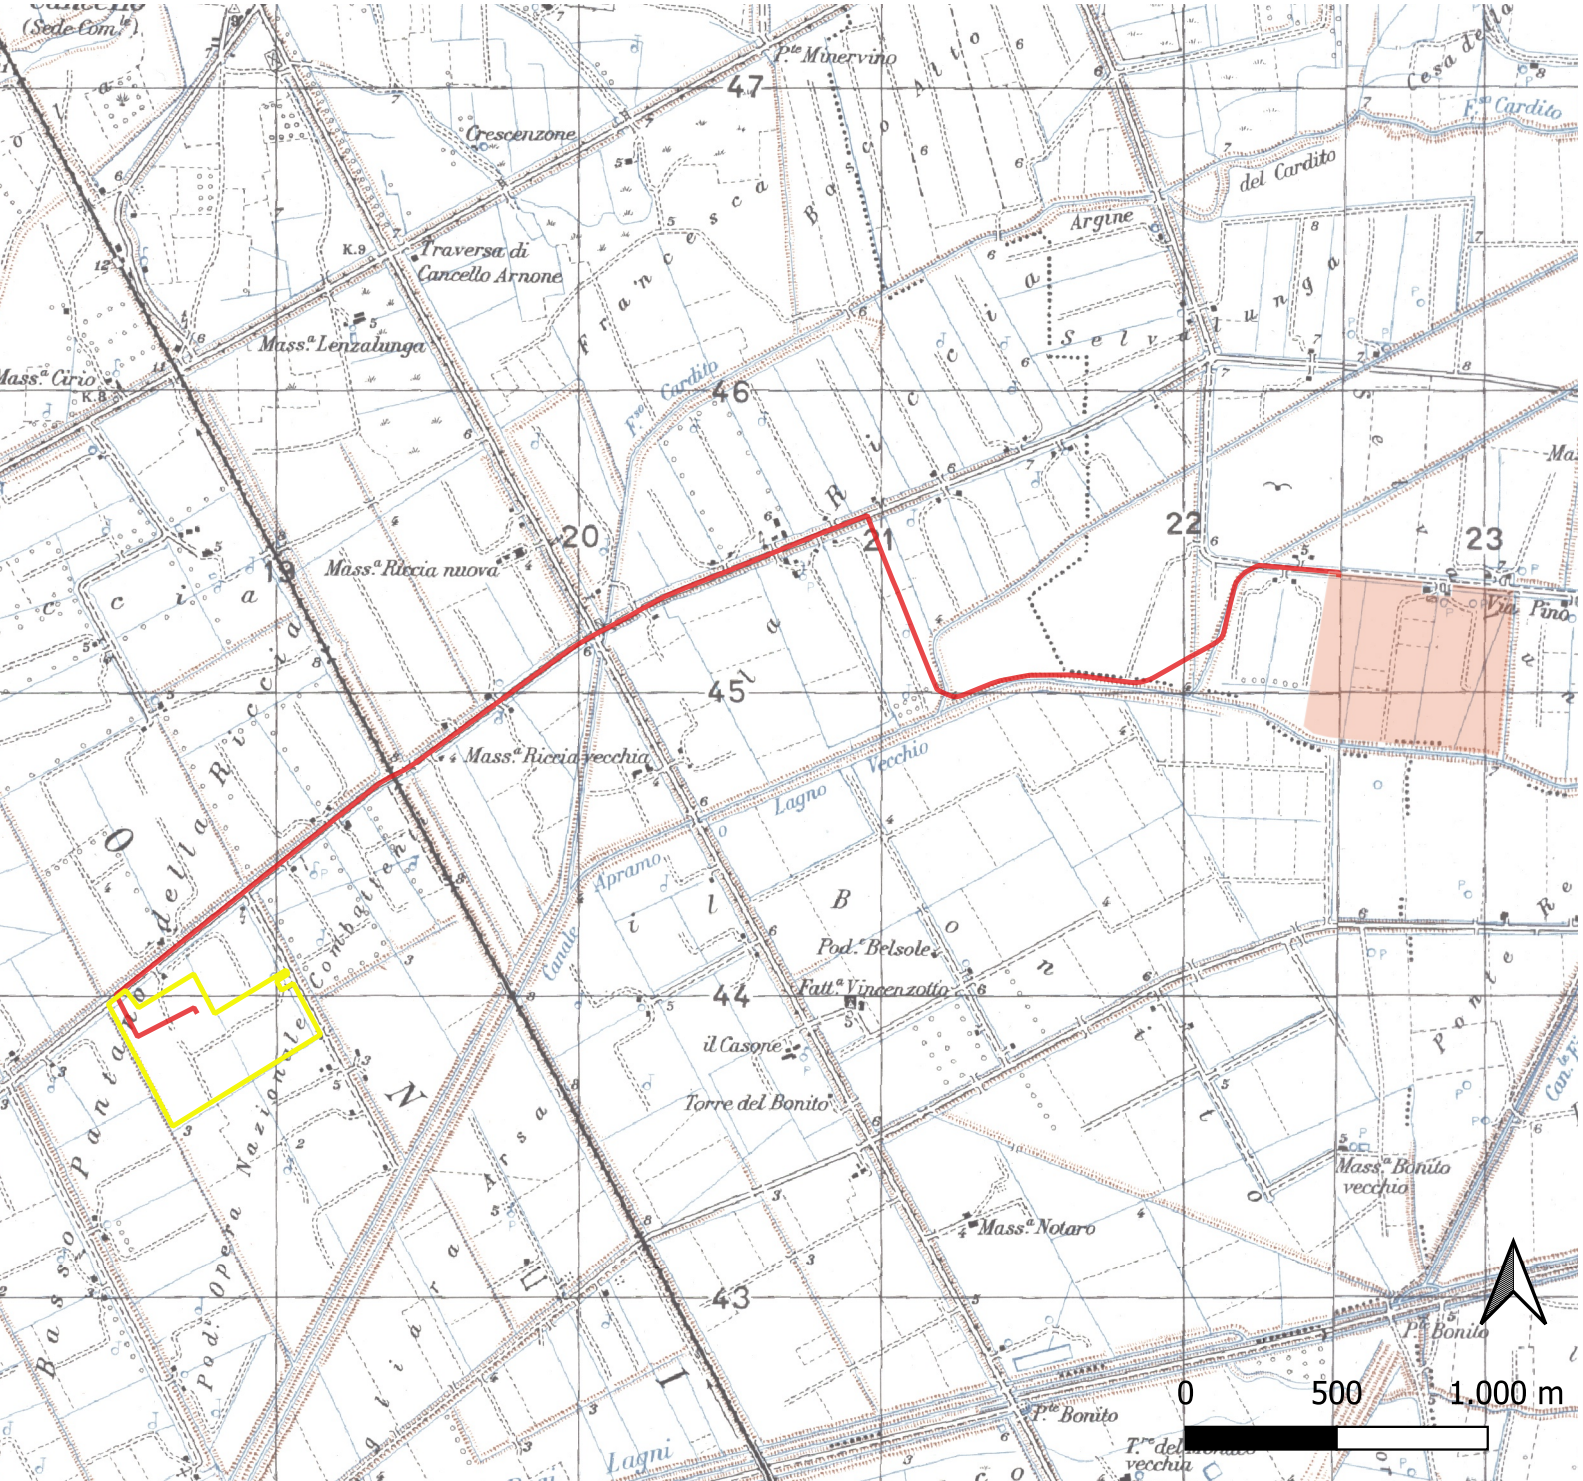

Legenda

- Elementi lineari cabina primaria
- Opera areale area progetto
- Elementi lineari cavidotto interrato

REGIONE CAMPANIA

PROVINCIA DI CASERTA

COMUNE DI GRAZZANISE

PROGETTO DI UN IMPIANTO AGRO - FOTOVOLTAICO

REALIZZAZIONE ED ESERCIZIO DI UN IMPIANTO PER LA PRODUZIONE DI ENERGIA DA FONTE FOTOVOLTAICA E PER LA PRODUZIONE AGRICOLA DELLA POTENZA DI 21,5 MWp E DELLE RELATIVE OPERE CONNESSE E DI CONNESSIONE ALLA RETE

DESCRIZIONE ELABORATO	Livello Progetto	Codice Elaborato
VPIA Verifica Preventiva Interesse Archeologico Tav. I Planimetria di progetto	PD	EG072
	Scala: 1: 25.000 / Formato stampa: A4	Codice Progetto: ITA10137

PROGETTAZIONE e SVILUPPO

MR WIND S.r.l.
Via Alessandro Manzoni n.31 - 84091 Battipaglia (SA)

Dr. Valentina Carafa
Archeologo
Via Aldo Moro n. 63,
83017 Rotondi (AV)
P. Iva 04150590612

TECNICO
Ing. Giuseppe Calabrese

TECNICO
Ing. Giovanni Savarese

Proponente:

Vesperia Development 01 S.r.l.
Via Armando Diaz n.74/A - 74023 Grottaglie (TA)

Giretti Aldo
05.02.2024
10:54:56
GMT+01:00

REV	DATA	DESCRIZIONE	EMESSO	CONTROLLATO	TIMBRATO
00	05/01/2024	EMISSIONE	Dr. Valentina Carafa	CONTROLLATO	TIMBRATO
01	DATA	DESCRIZIONE	EMESSO	CONTROLLATO	TIMBRATO
02	DATA	DESCRIZIONE	EMESSO	CONTROLLATO	TIMBRATO
03	DATA	DESCRIZIONE	EMESSO	CONTROLLATO	TIMBRATO

Questo progetto e' di nostra proprieta' riservata a termine di legge e ne e' vietata la riproduzione anche parziale senza nostra autorizzazione scritta