


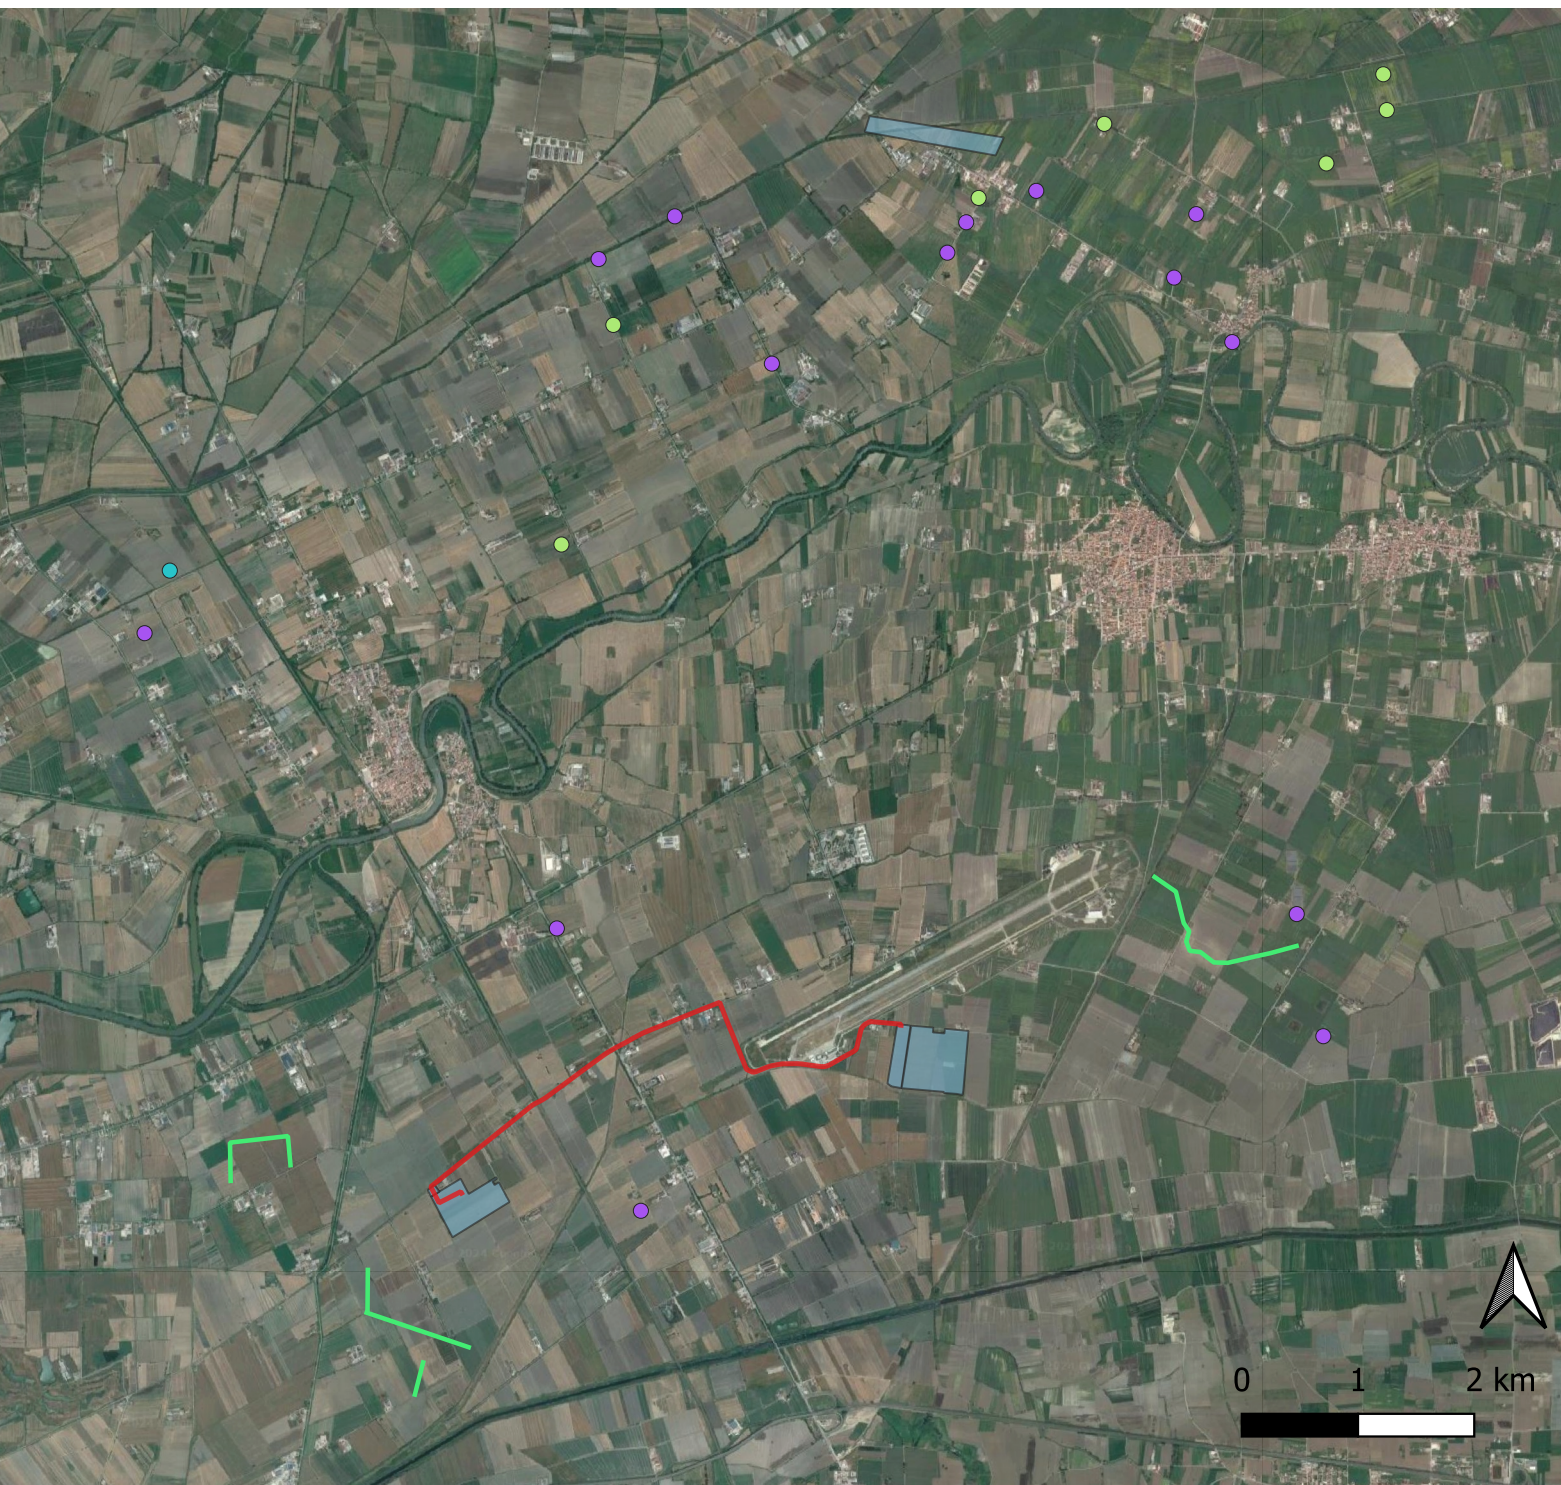

Legenda

- Elementi lineari cavidotto interrato

MOSI

MOSI_multipoint [23]

-  area di materiale mobile [7]
-  luogo con ritrovamento sporadico [1]
-  struttura di fortificazione [0]
-  [0]
-  MOSI_multilinea [5]
-  MOSI_multipolygon [5]

REGIONE CAMPANIA PROVINCIA DI CASERTA COMUNE DI GRAZZANISE																																			
PROGETTO DI UN IMPIANTO AGRO - FOTOVOLTAICO																																			
REALIZZAZIONE ED ESERCIZIO DI UN IMPIANTO PER LA PRODUZIONE DI ENERGIA DA FONTE FOTOVOLTAICA E PER LA PRODUZIONE AGRICOLA DELLA POTENZA DI 21,5 MWp E DELLE RELATIVE OPERE CONNESSE E DI CONNESSIONE ALLA RETE																																			
DESCRIZIONE ELABORATO		Livello Progetto																																	
VPIA Verifica Preventiva Interesse Archeologico Tav. IV Catalogo MOSI		PD Codice Elaborato EG075																																	
		Scala 1: 65.000 Formato stampo A4																																	
		Codice Progetto ITA10137																																	
PROGETTAZIONE E SVILUPPO		Proponente:																																	
 MIRACOLA S.p.A. Via Alessandro Manzoni n.35 - 84031 Battipaglia (SA) Dr. Valentina Carallo Architetto via Roma, 10 - 84013 Teverola (SA) E-mail: vcarallo@miracola.it P. tel: 0828/900062 		  TECNICO Ing. Giuseppe Galante TECNICO Ing. Giovanni Lazzaro																																	
<table border="1" style="width: 100%; border-collapse: collapse; font-size: x-small;"> <tr> <td style="width: 25%;">PR</td> <td style="width: 25%;">Progettazione Preliminare</td> <td style="width: 25%;">PR</td> <td style="width: 25%;">Progettazione Preliminare</td> </tr> <tr> <td>PR</td> <td>Progettazione Preliminare</td> <td>PR</td> <td>Progettazione Preliminare</td> </tr> </table>		PR	Progettazione Preliminare	PR	Progettazione Preliminare	PR	Progettazione Preliminare	PR	Progettazione Preliminare	PR	Progettazione Preliminare	PR	Progettazione Preliminare	PR	Progettazione Preliminare	PR	Progettazione Preliminare	<table border="1" style="width: 100%; border-collapse: collapse; font-size: x-small;"> <tr> <td style="width: 25%;">PR</td> <td style="width: 25%;">Progettazione Preliminare</td> <td style="width: 25%;">PR</td> <td style="width: 25%;">Progettazione Preliminare</td> </tr> <tr> <td>PR</td> <td>Progettazione 