
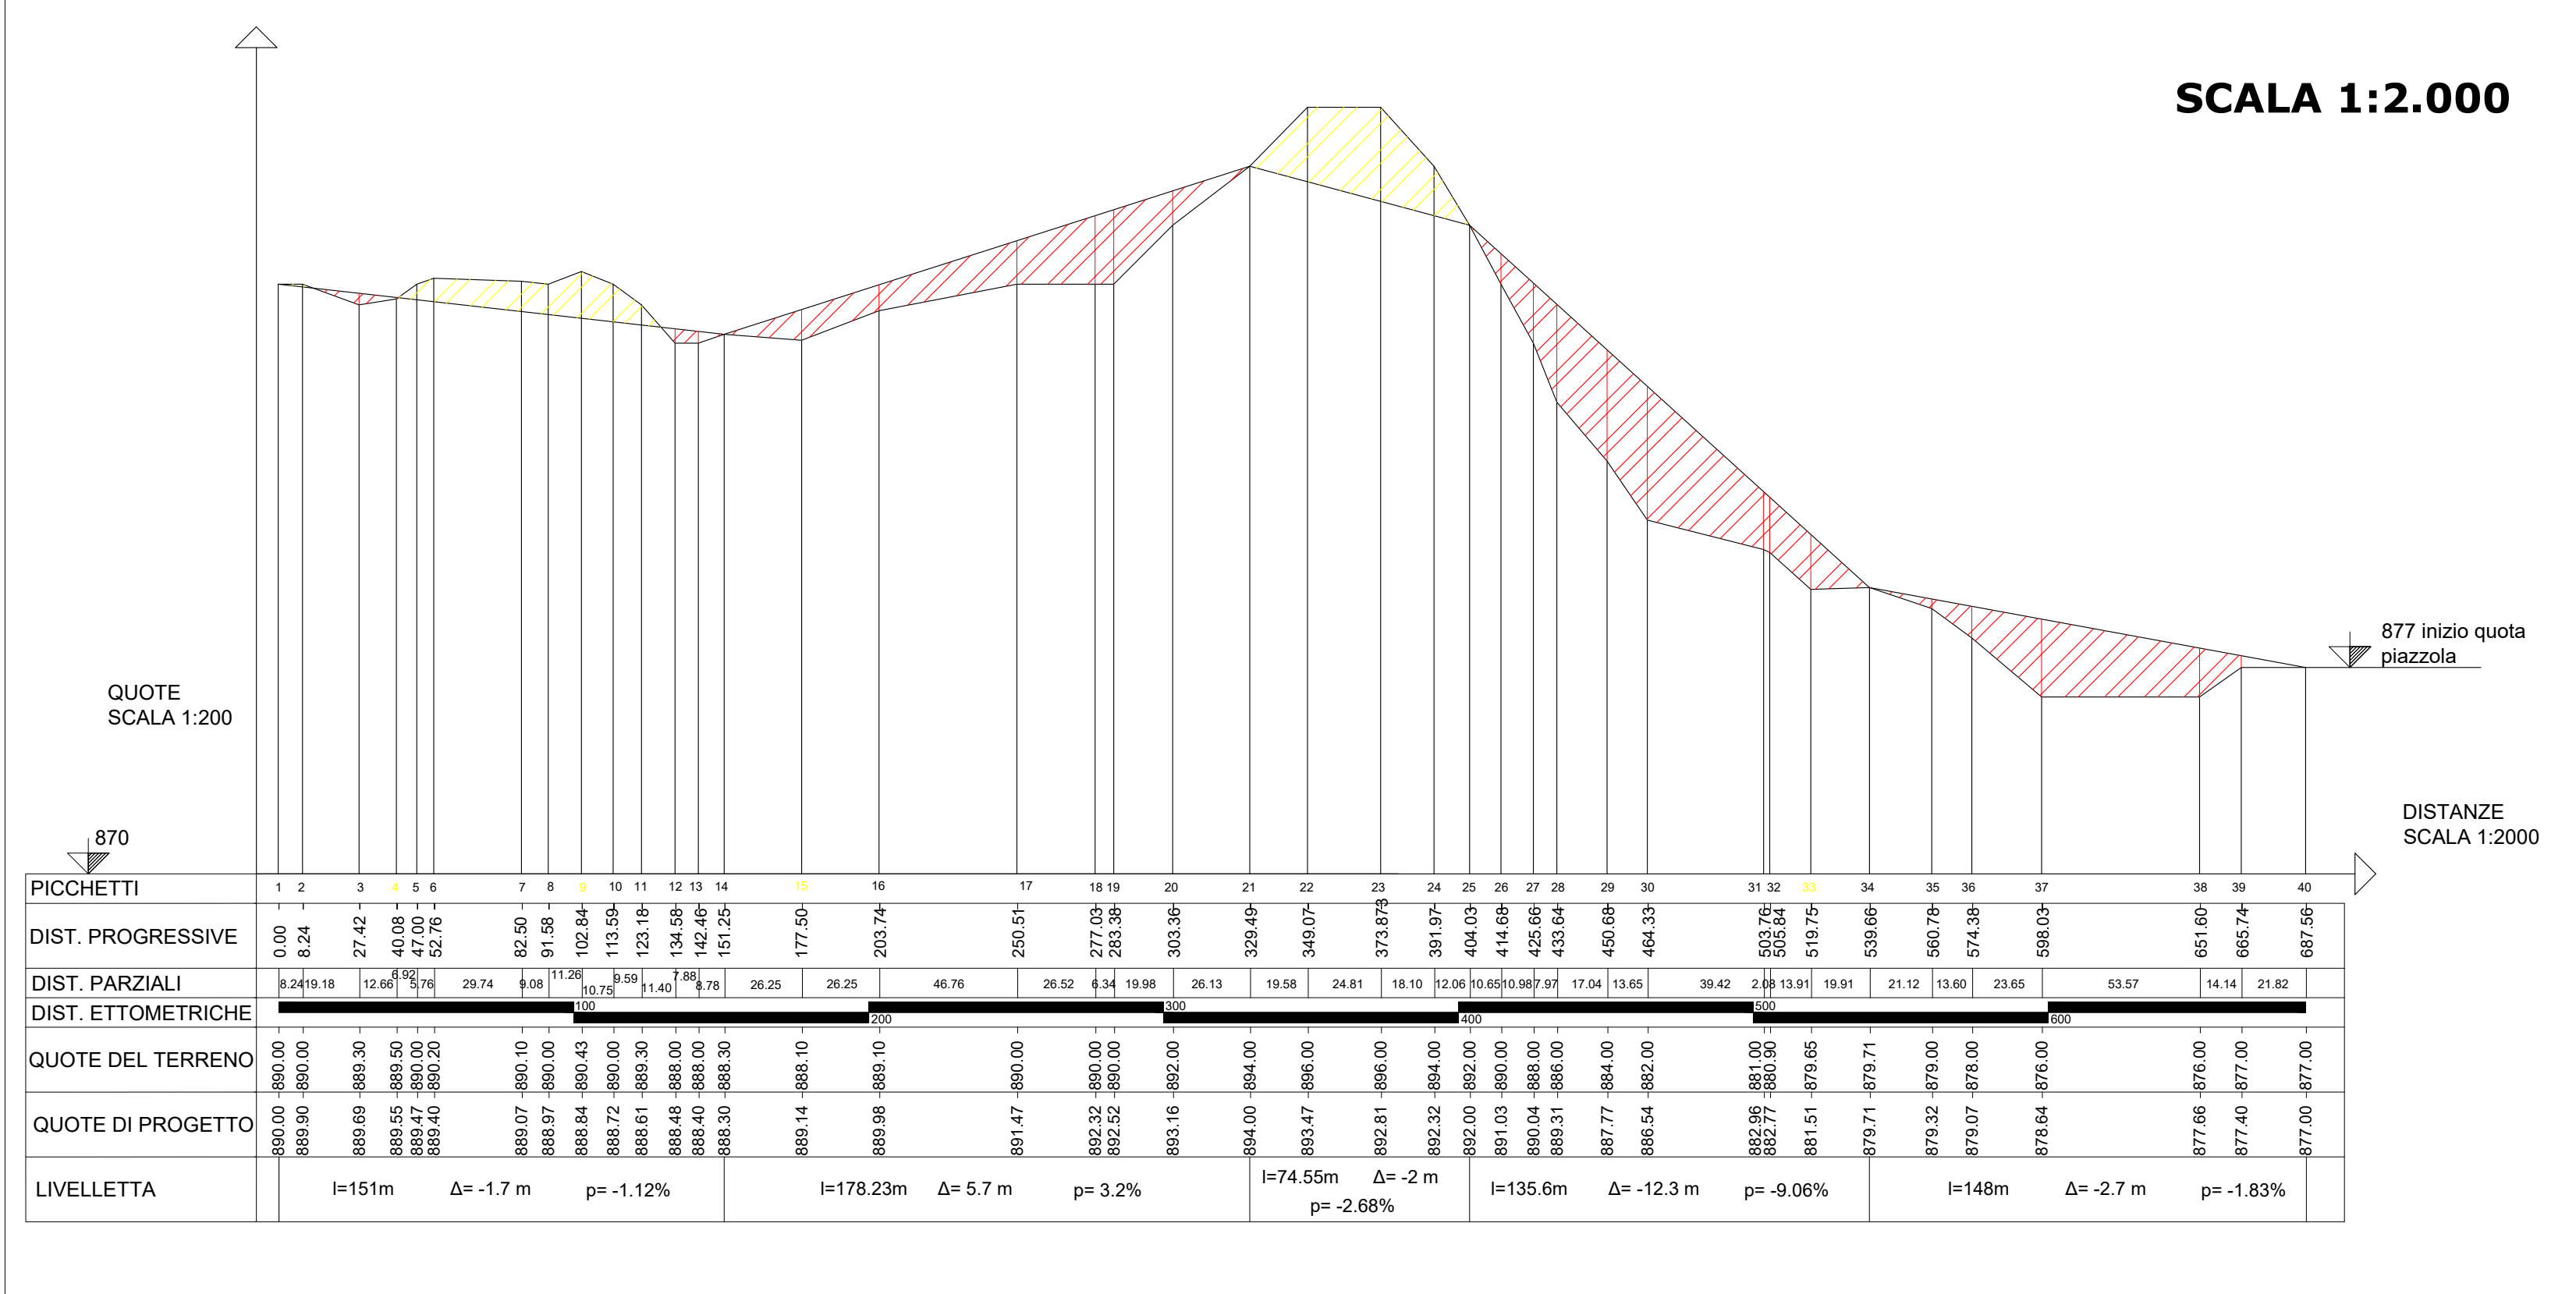
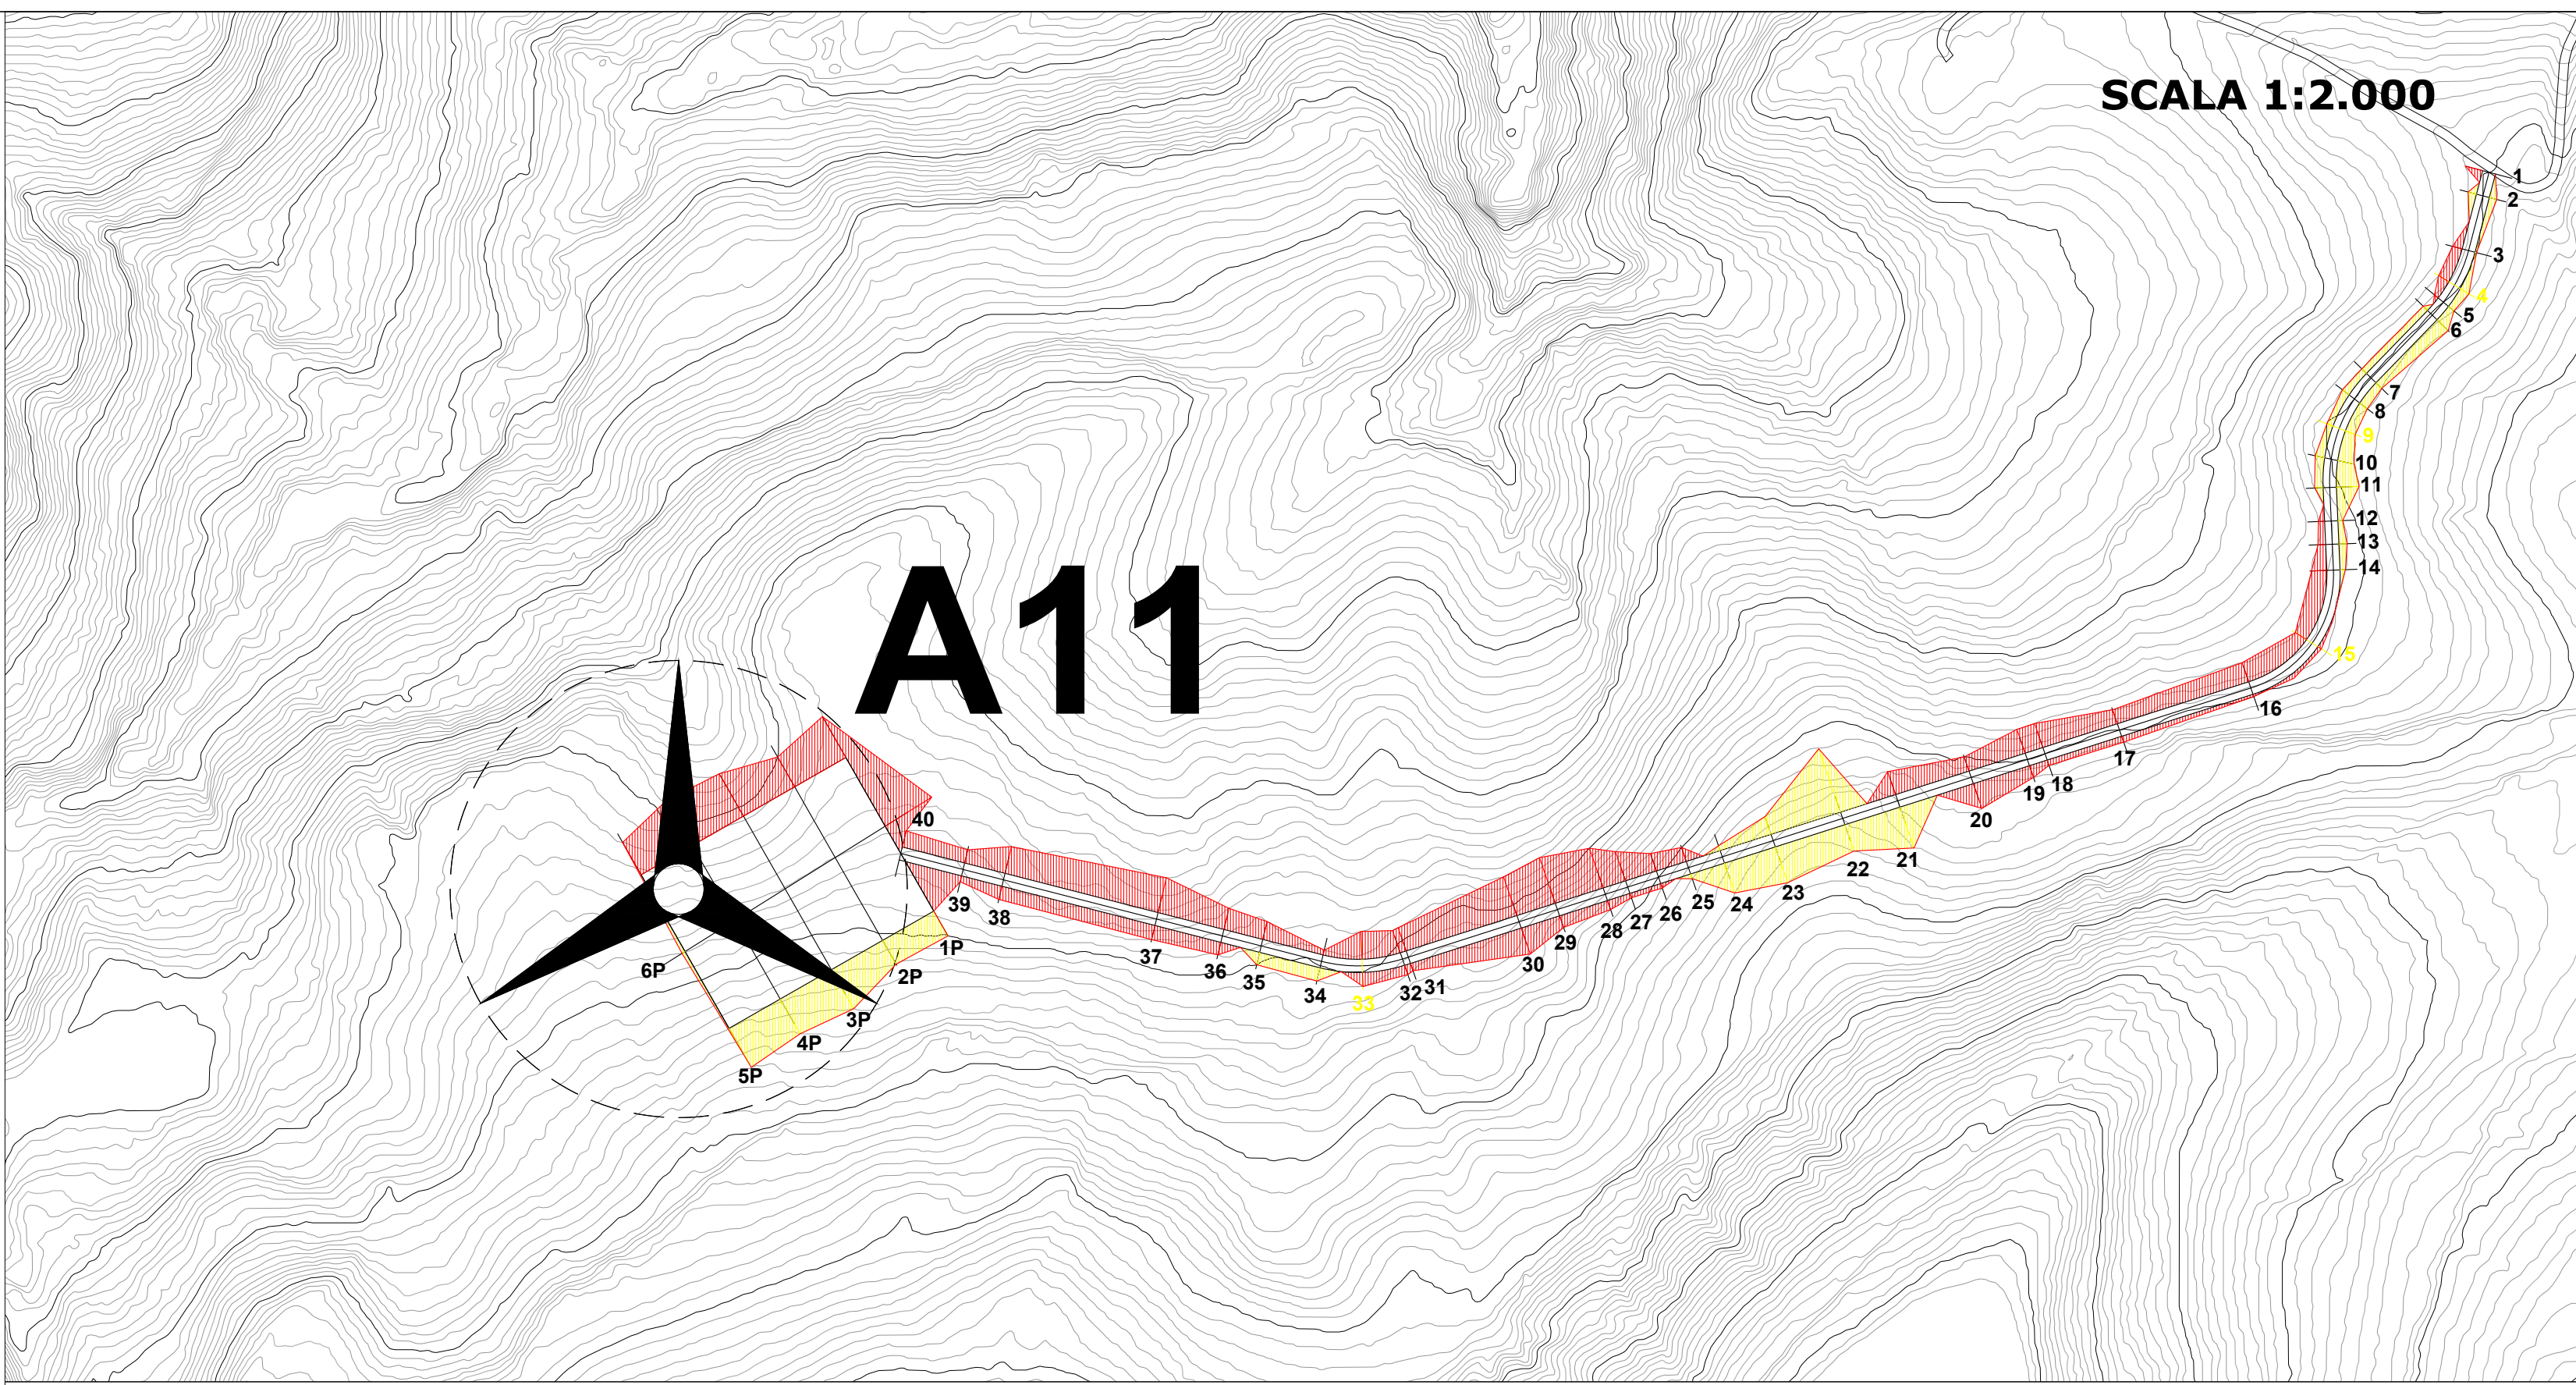
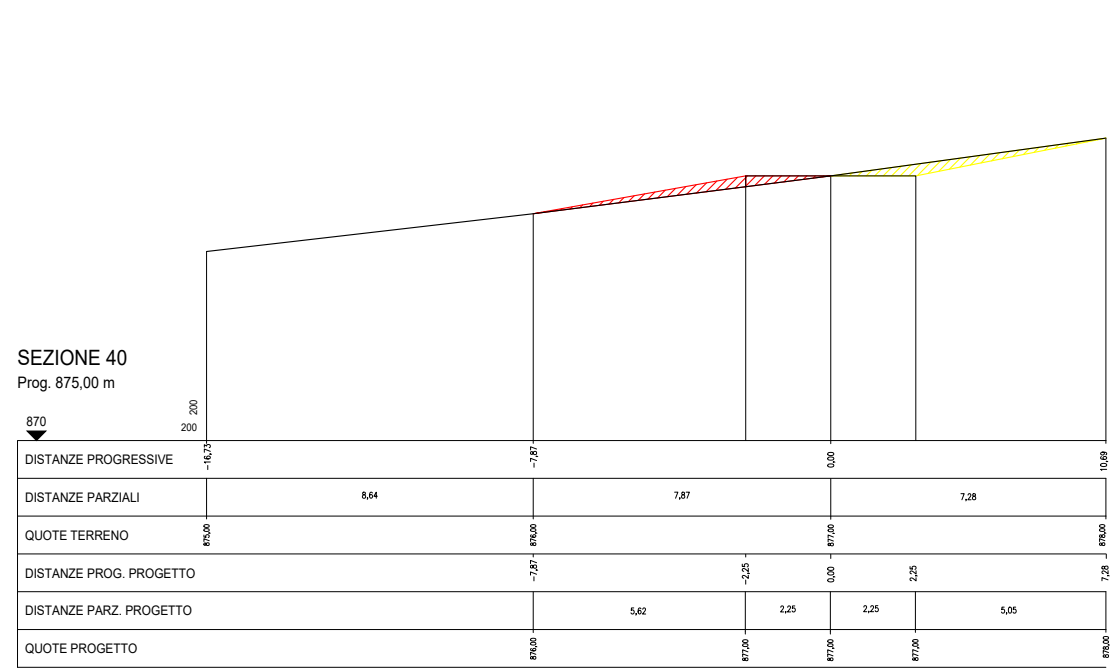
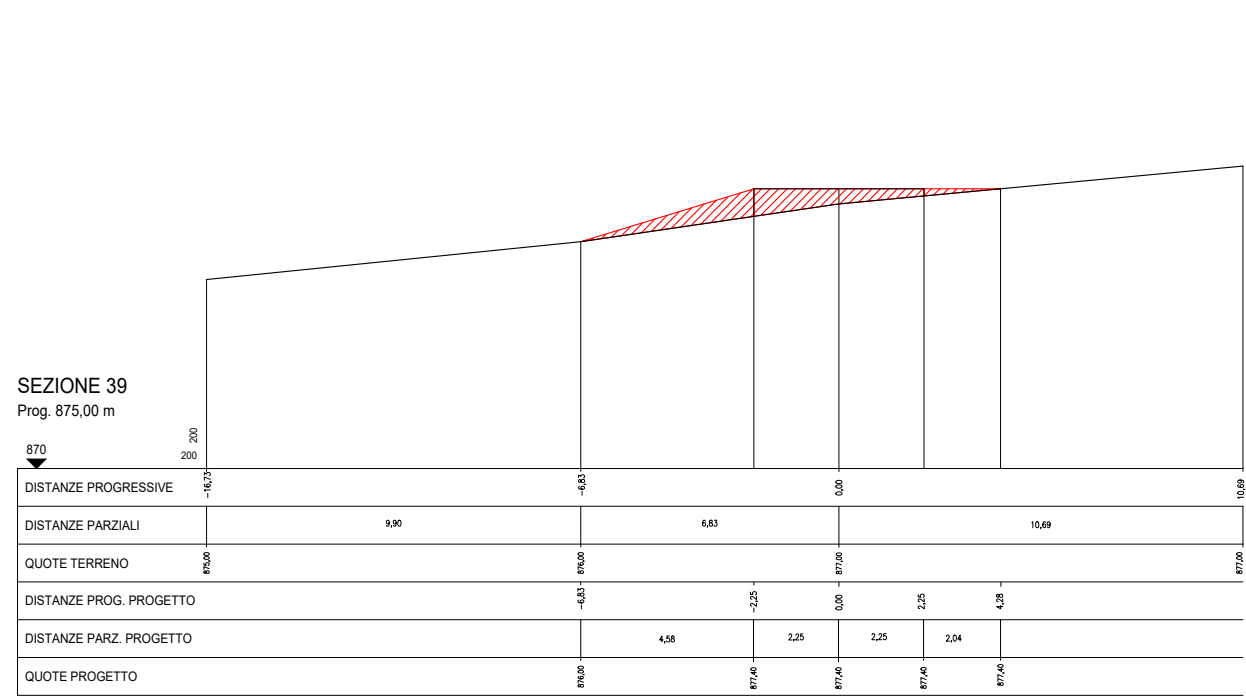
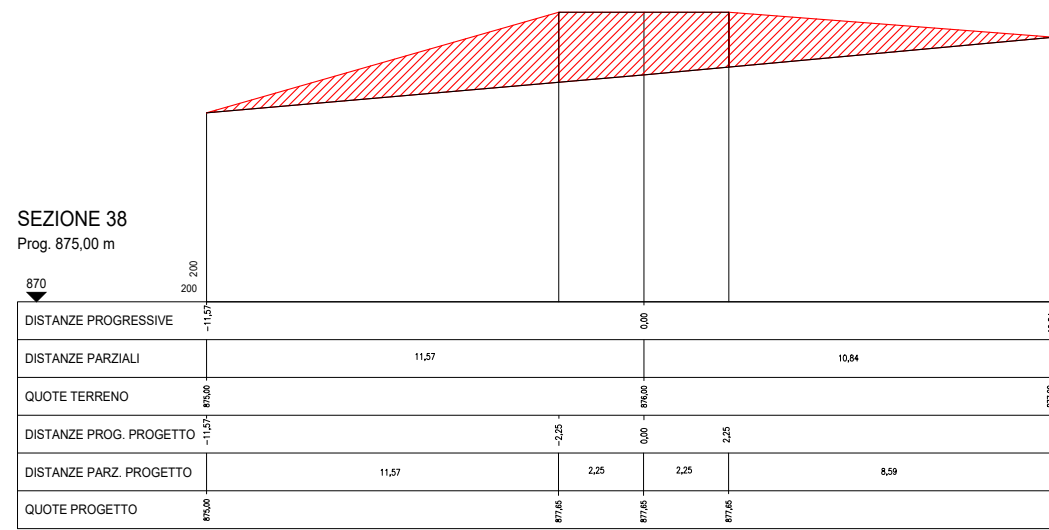
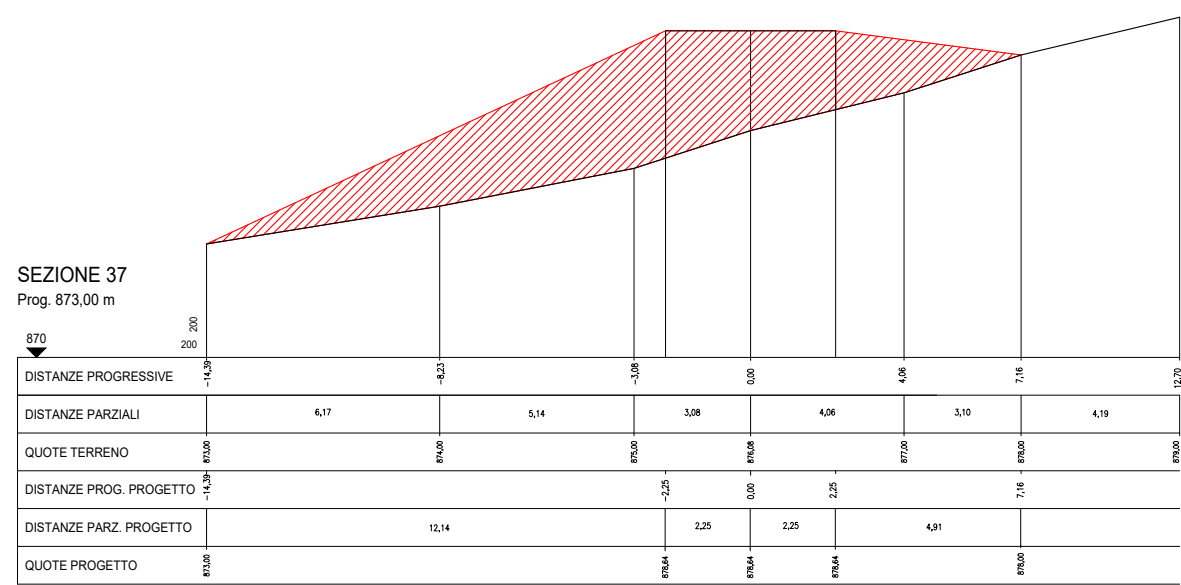
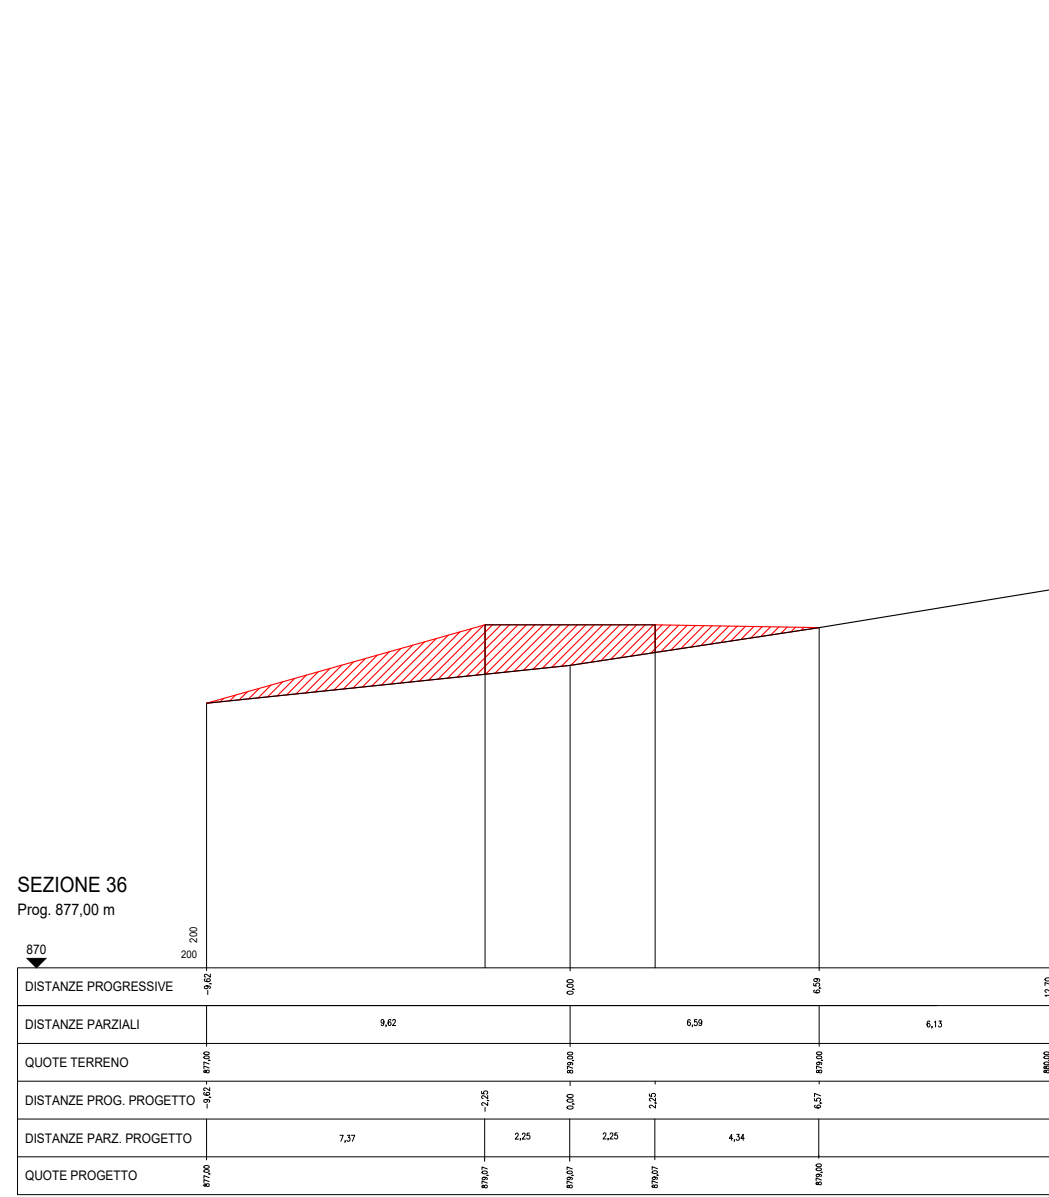
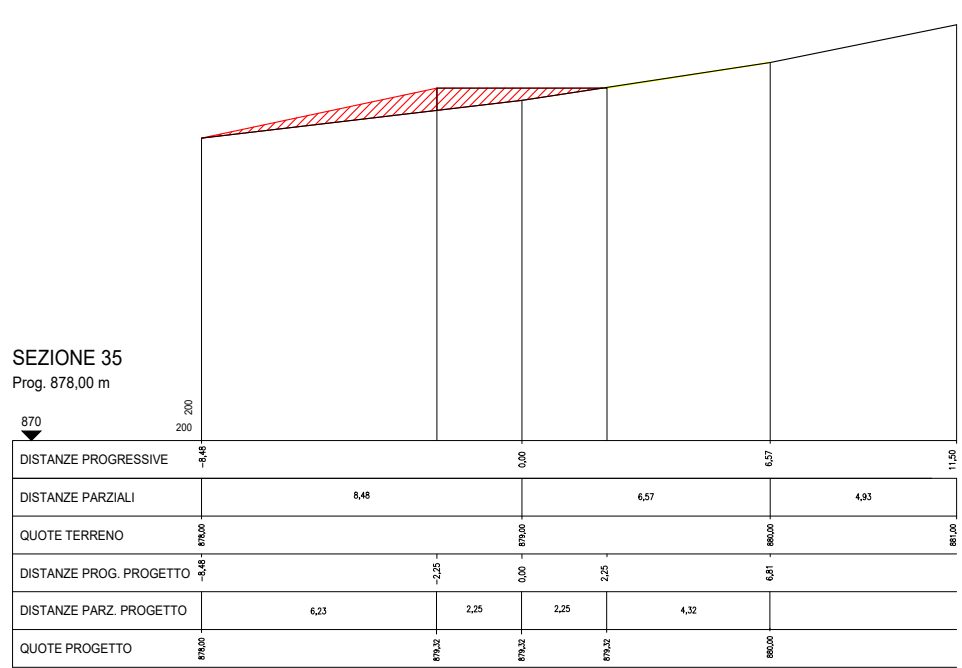
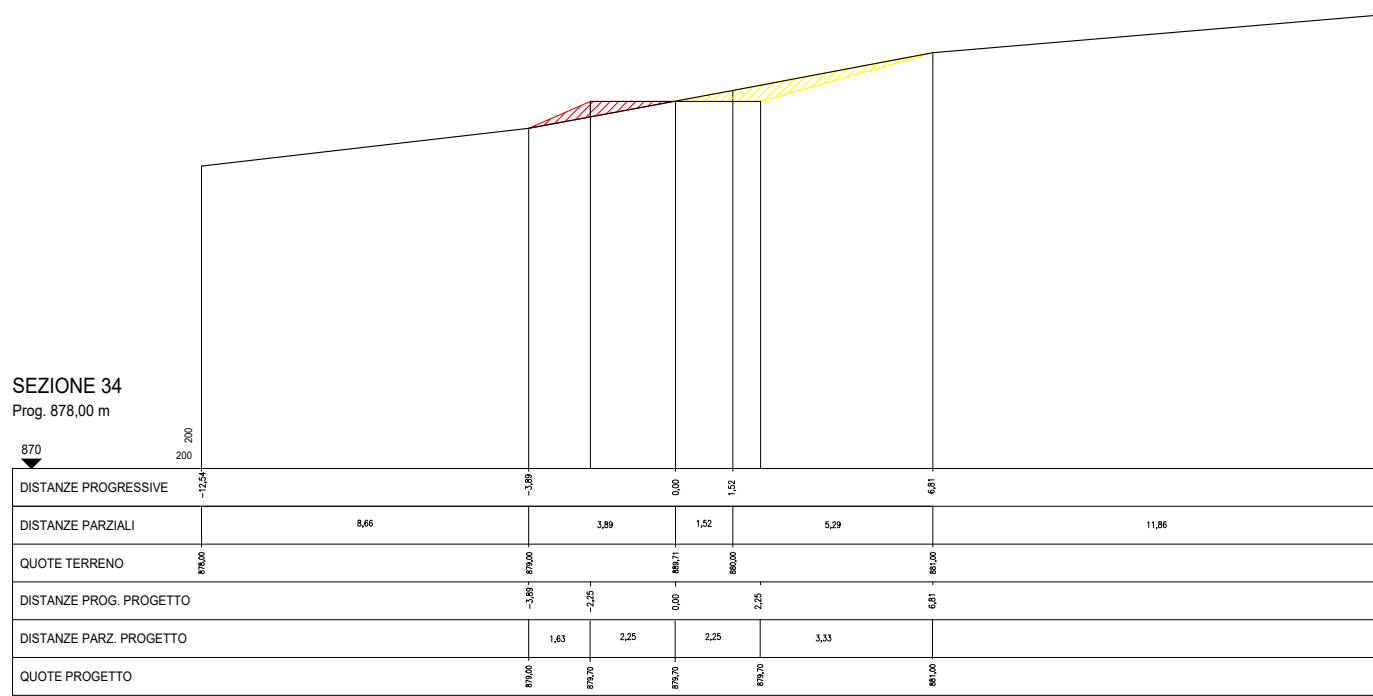
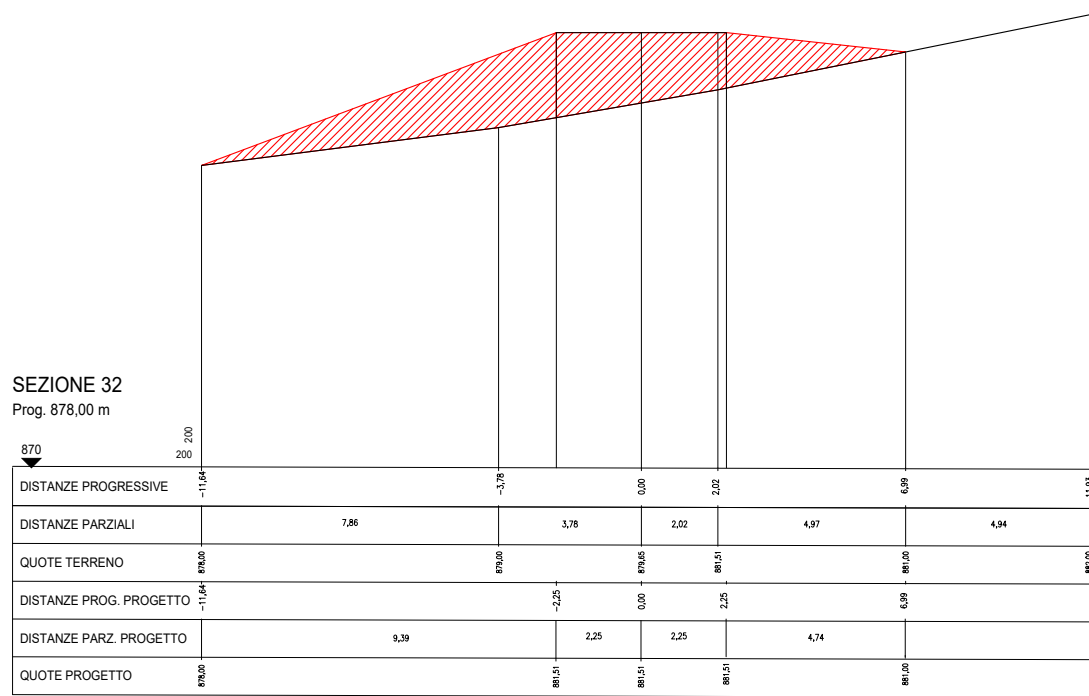
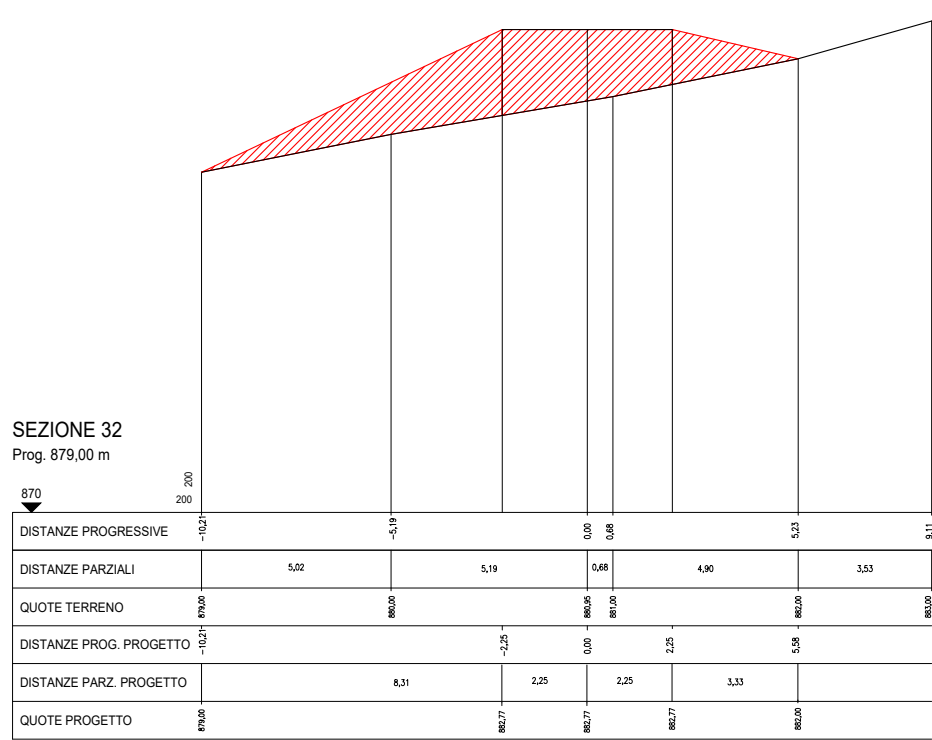
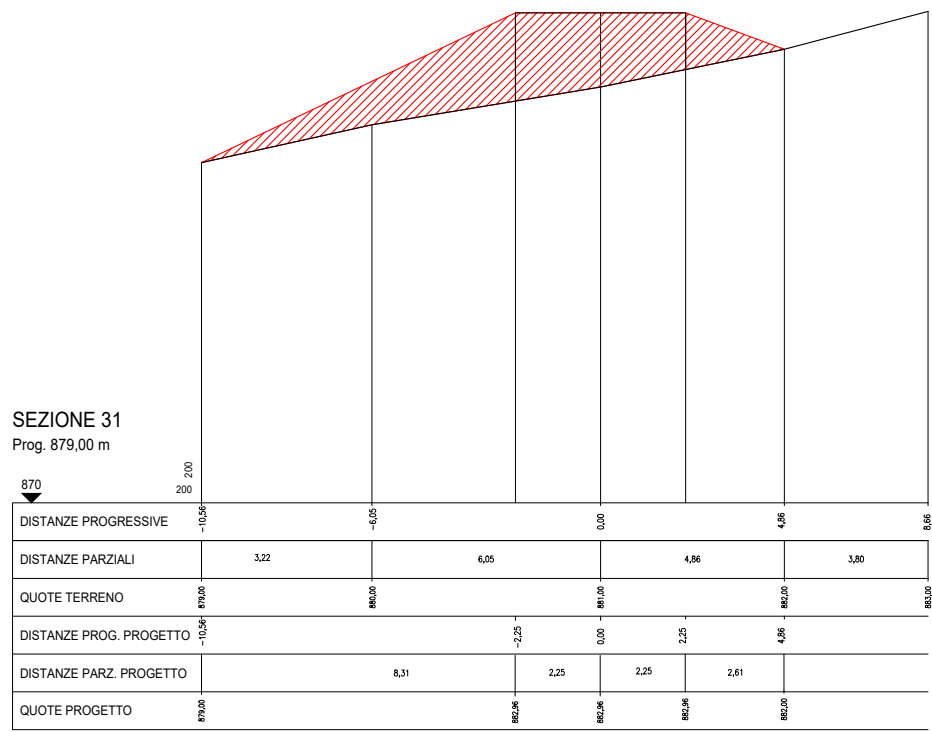
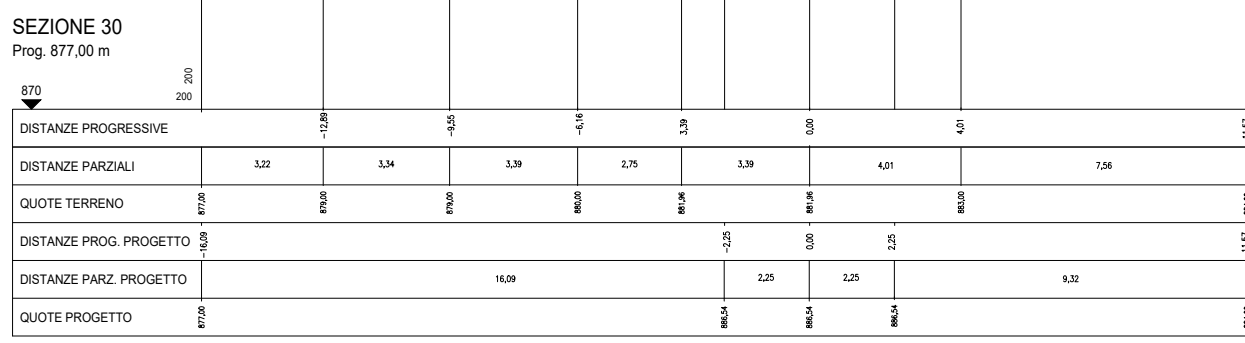
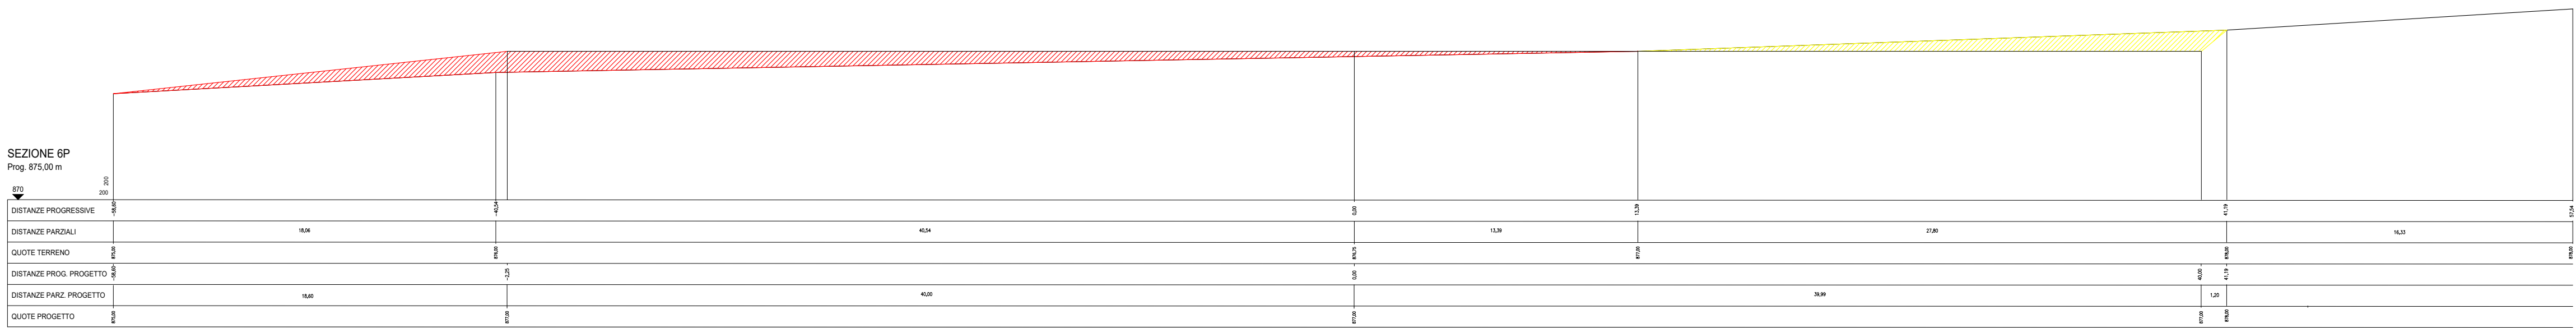
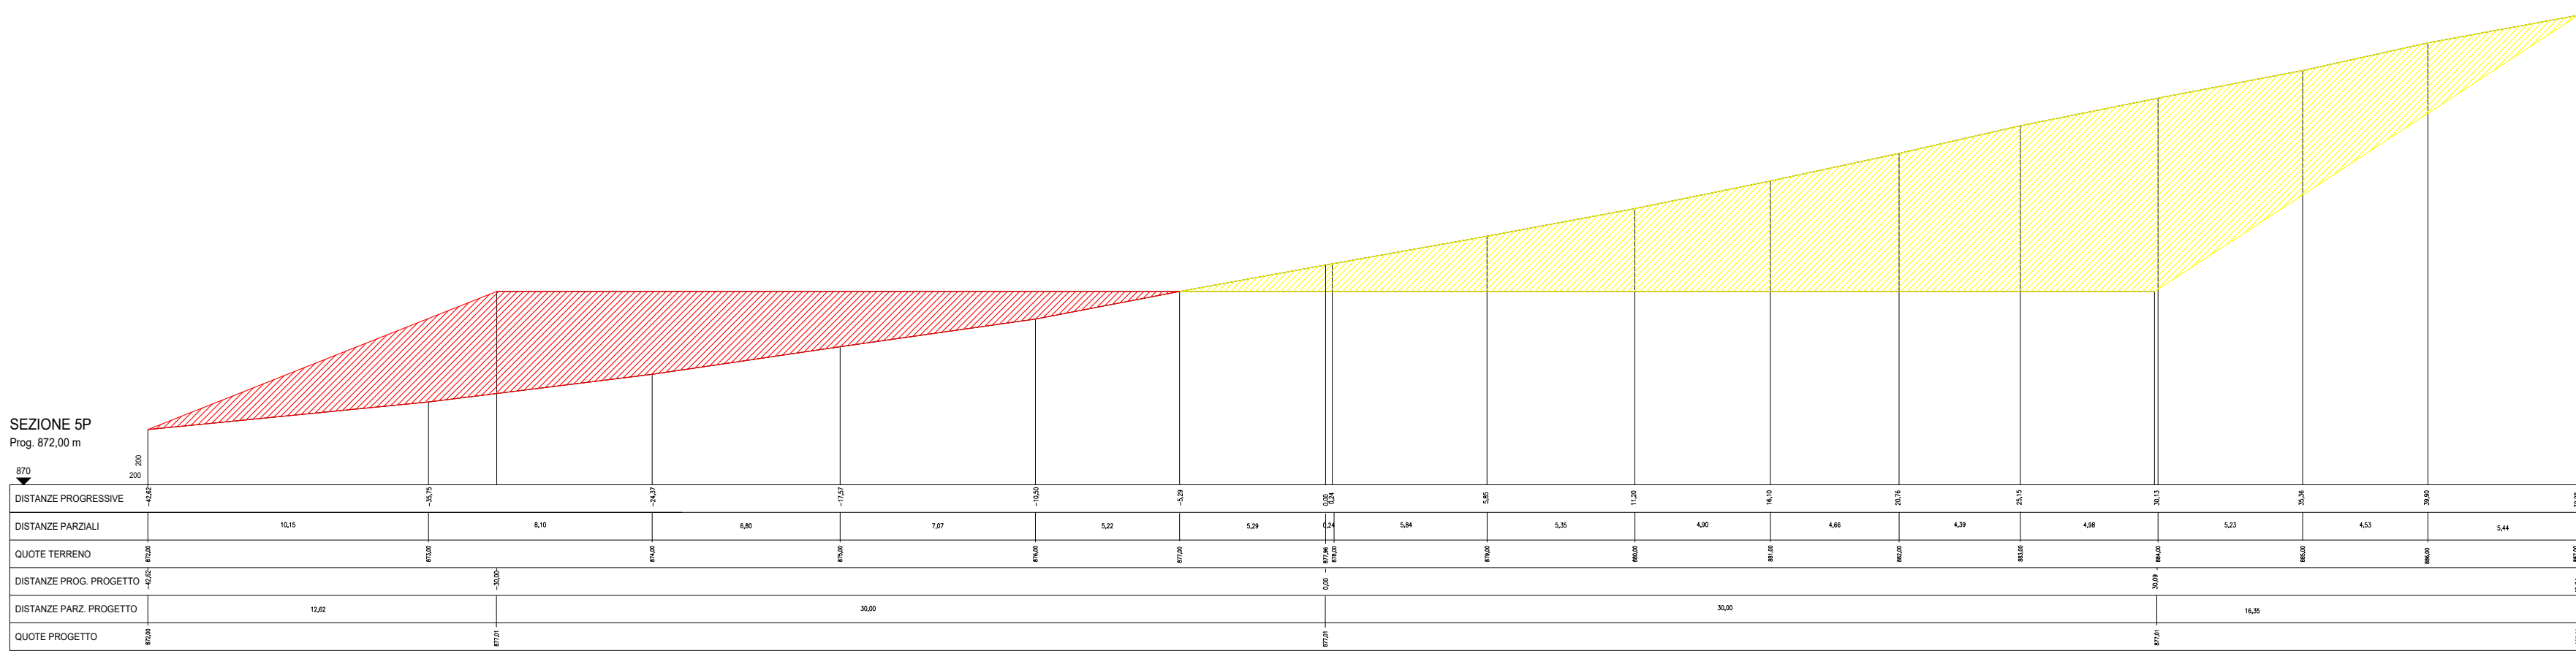
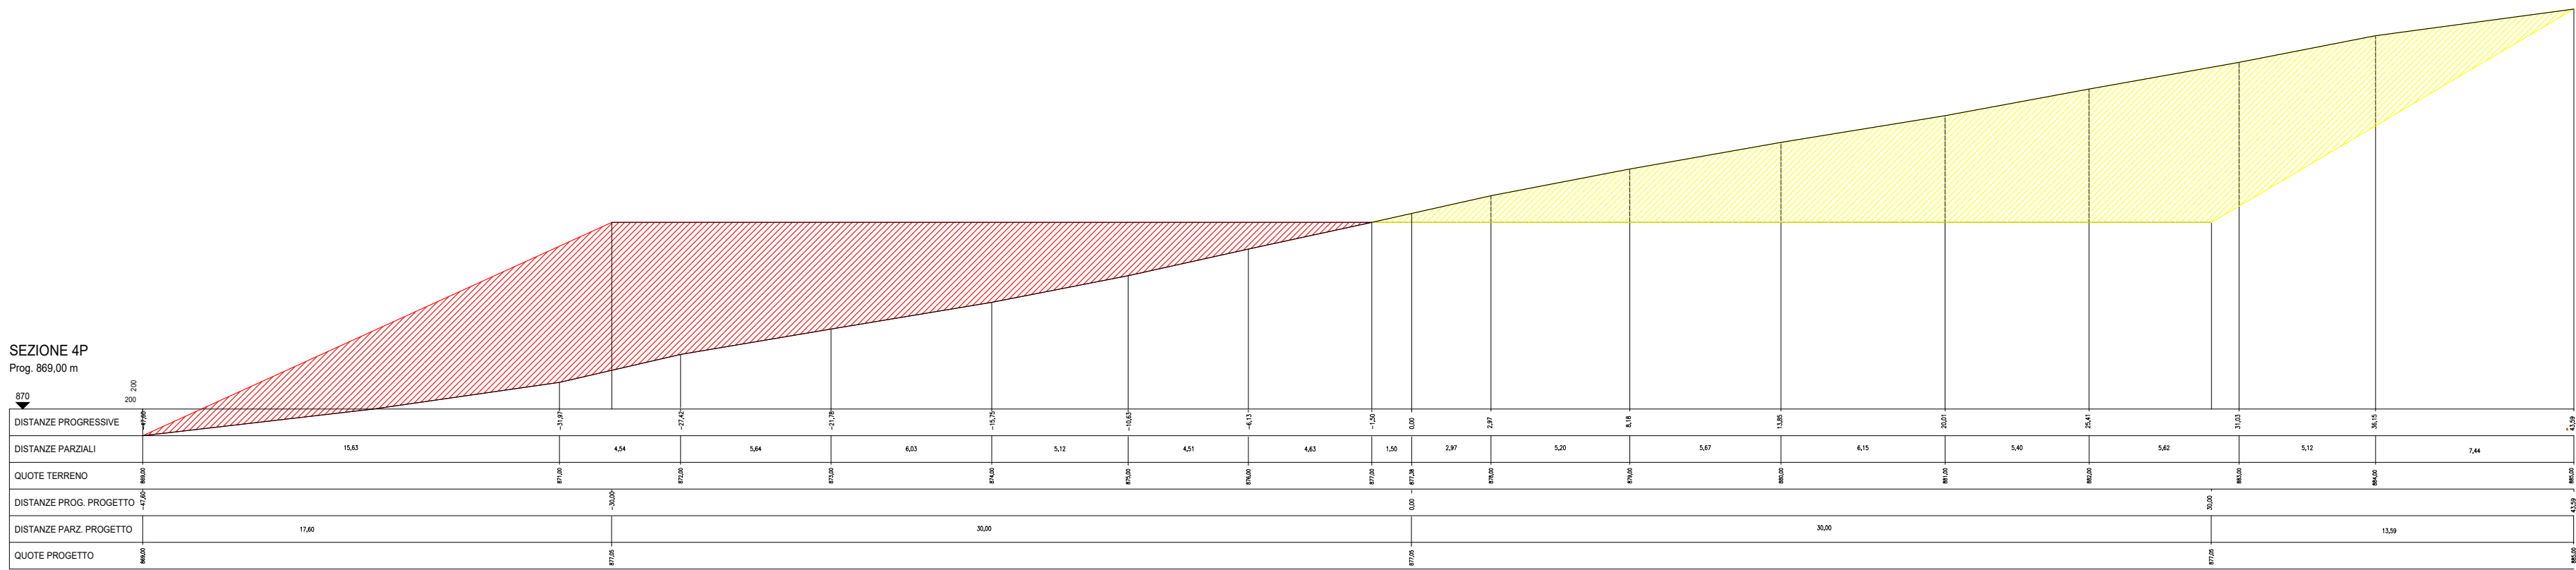
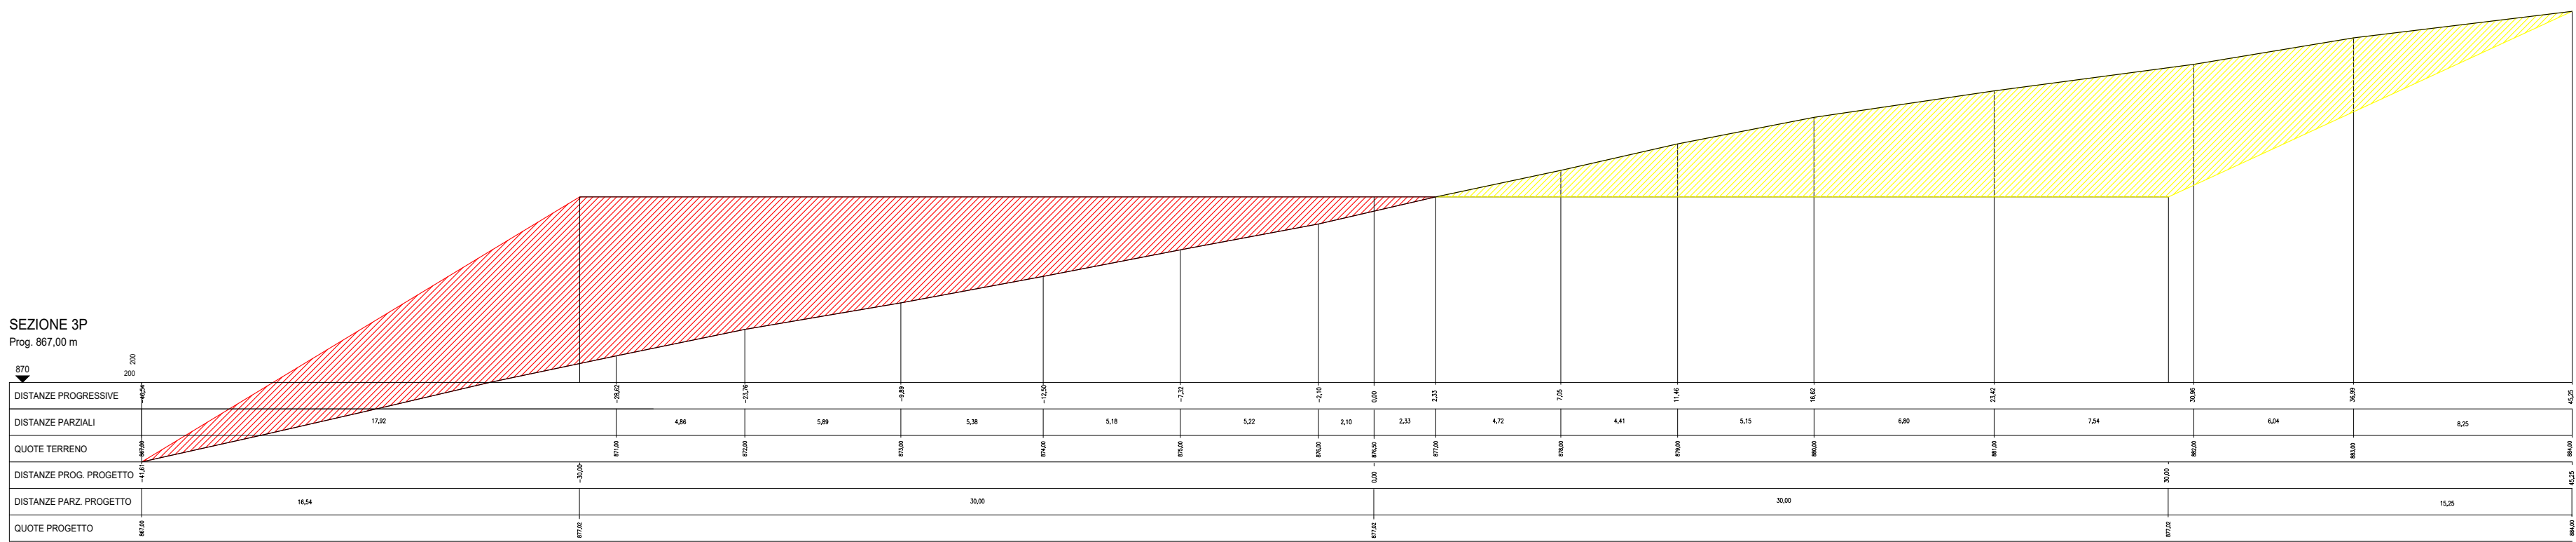
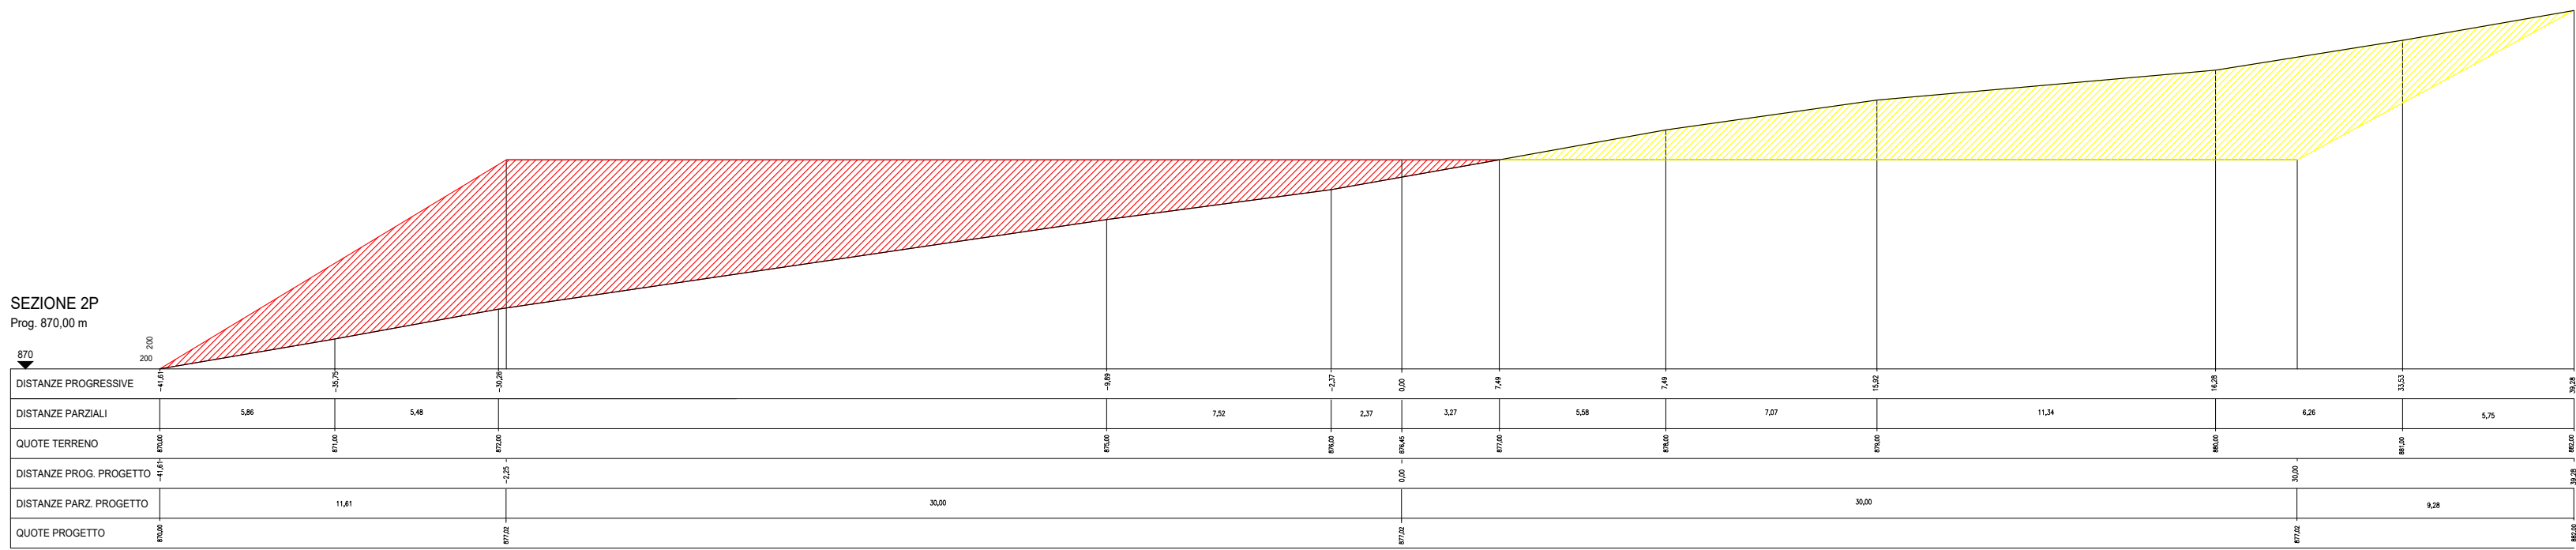


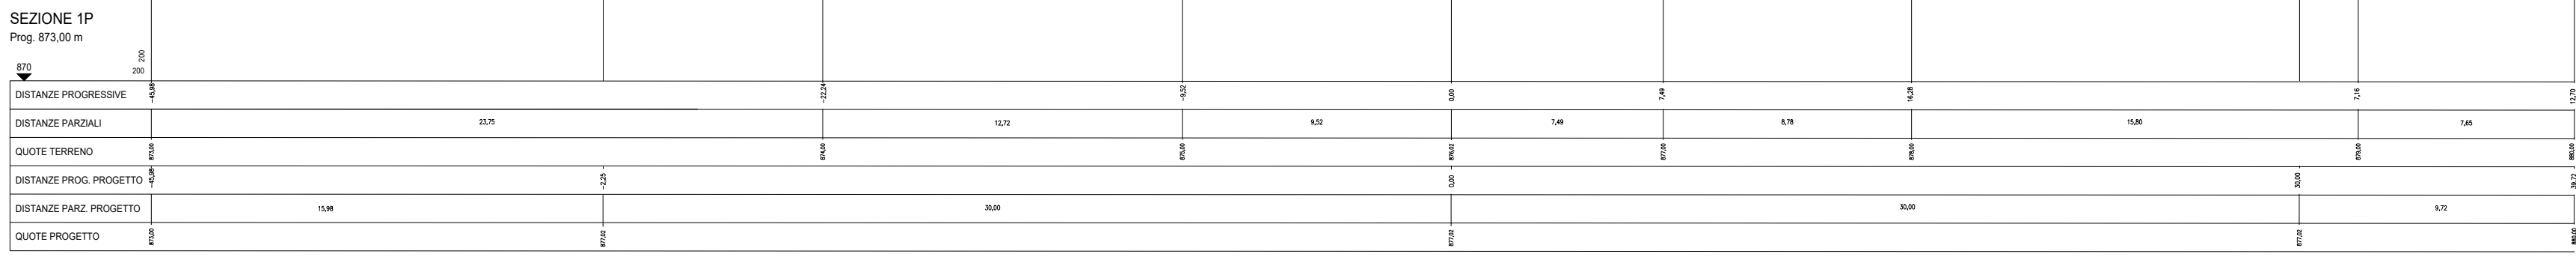

Regione
Emilia-Romagna

Provincia
Forlì-Cesena

Comune
Armento

Comune
Montemuro

PROGETTO PER LA REALIZZAZIONE DI UN PARCO EOLICO PER LA PRODUZIONE DI ENERGIA ELETTRICA, DELLE OPERE CONNESSE E DELLE INFRASTRUTTURE INDISPENSABILI DENOMINATO "ARMENTO"

Comuni di Armento e Montemuro (PZ)

PROGETTO DEFINITIVO

Profili longitudinali altimetrici delle opere e dei lavori da realizzare Aerogeneratore A11

Proponente
GEMINI WIND S.r.l.
Via Giuseppe Ripamonti, 44
20141 - MILANO
P. IVA: 12401220962

Progettista
WTECH S.r.l.
Via G. Cesare, 111
41018 - ARMENTO (PR)
P. IVA: 0399144791

N° Elaborato
A.16.a.14.11
Scala
1:200-1:2000
Formato
A0

Revisione	Descrizione	Data	Redatto	Controllato	Approvato
00	Prima emissione	aprile 13	Ing. L. Petropoli	Ing. D.M. Bosca	Ing. D.M. Bosca