
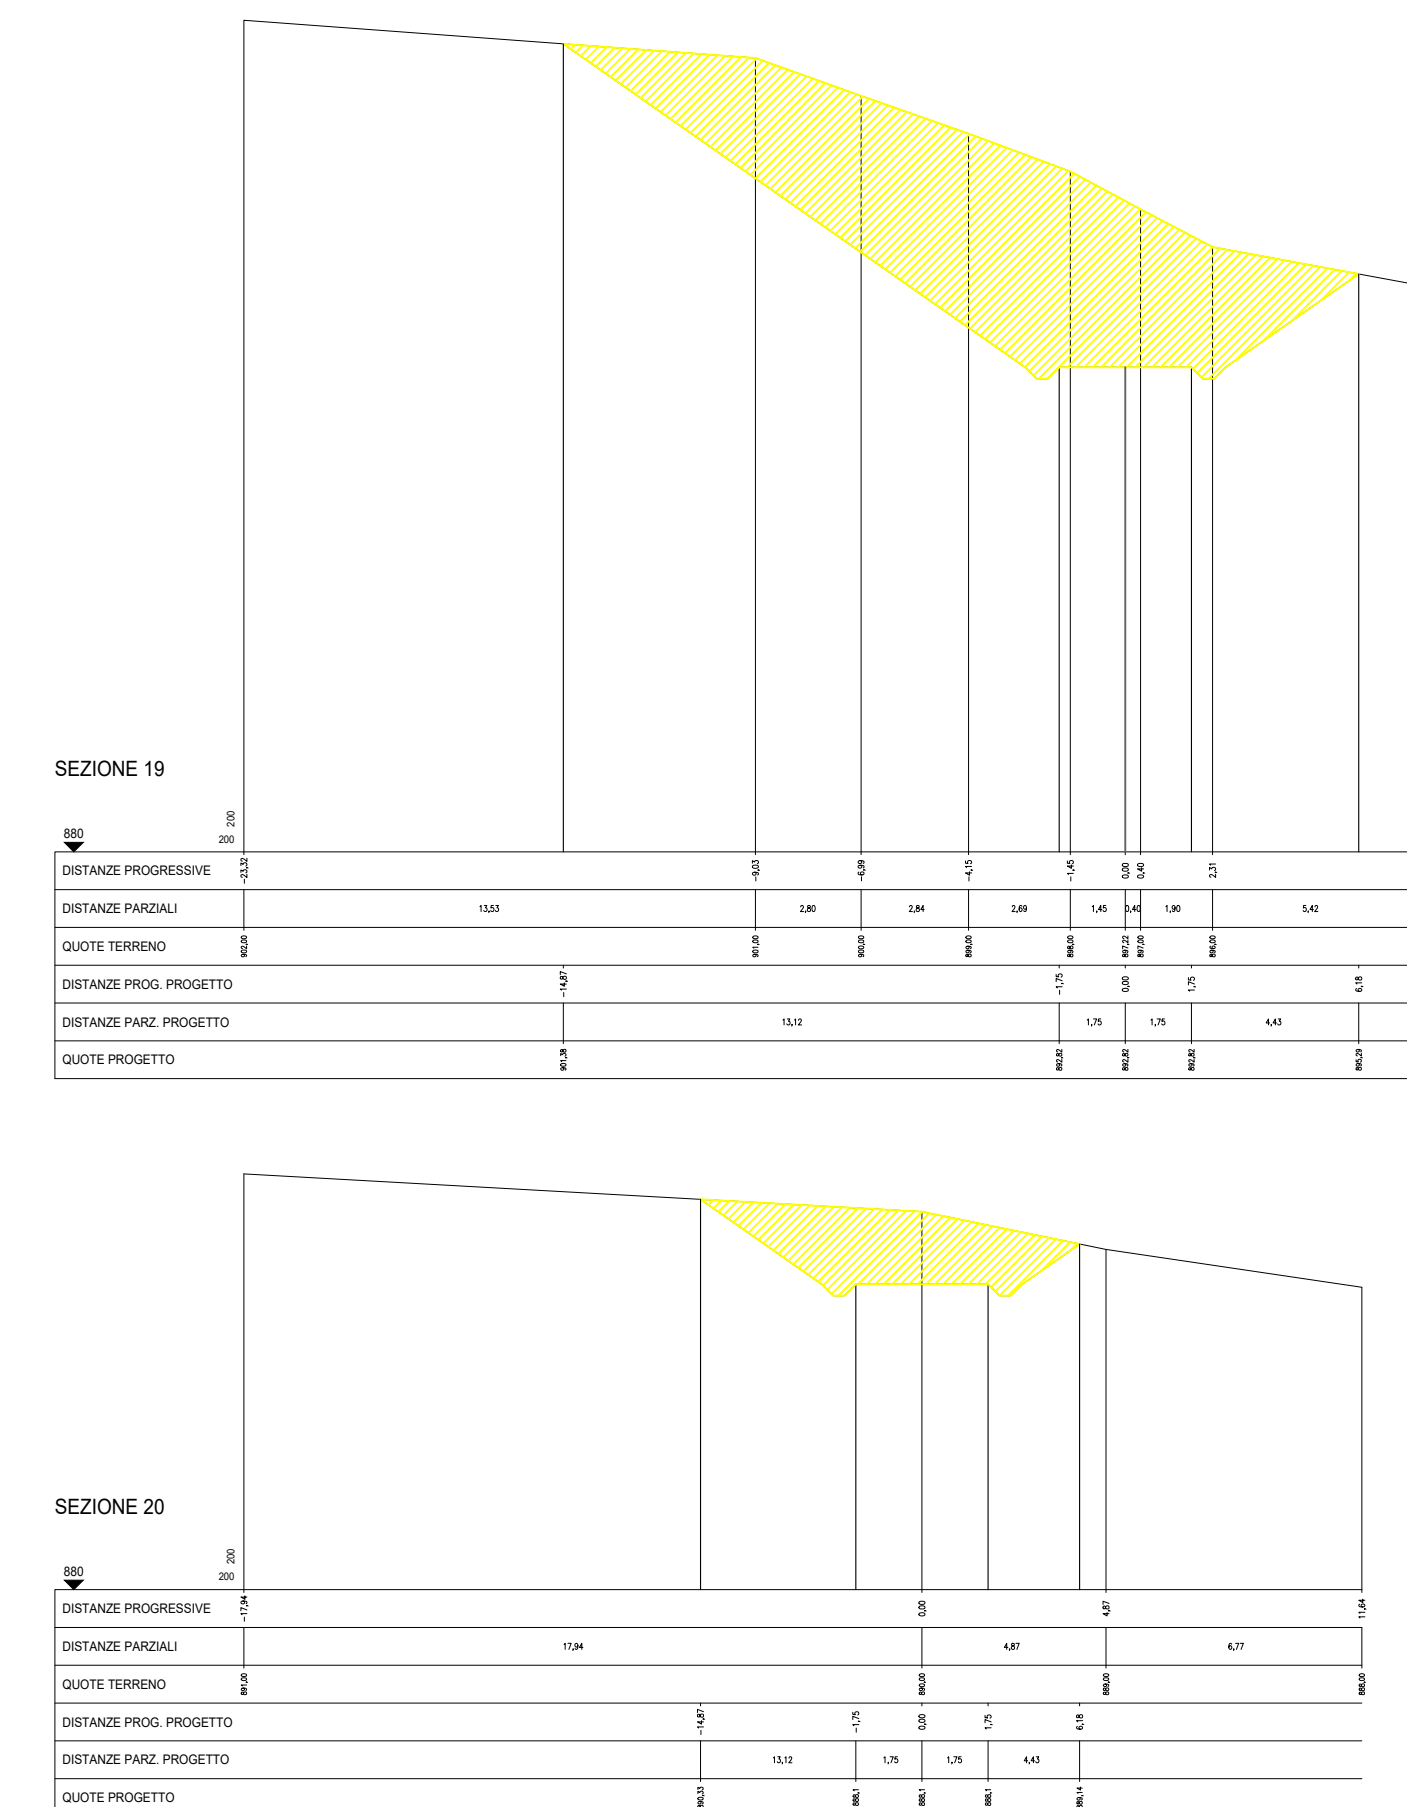
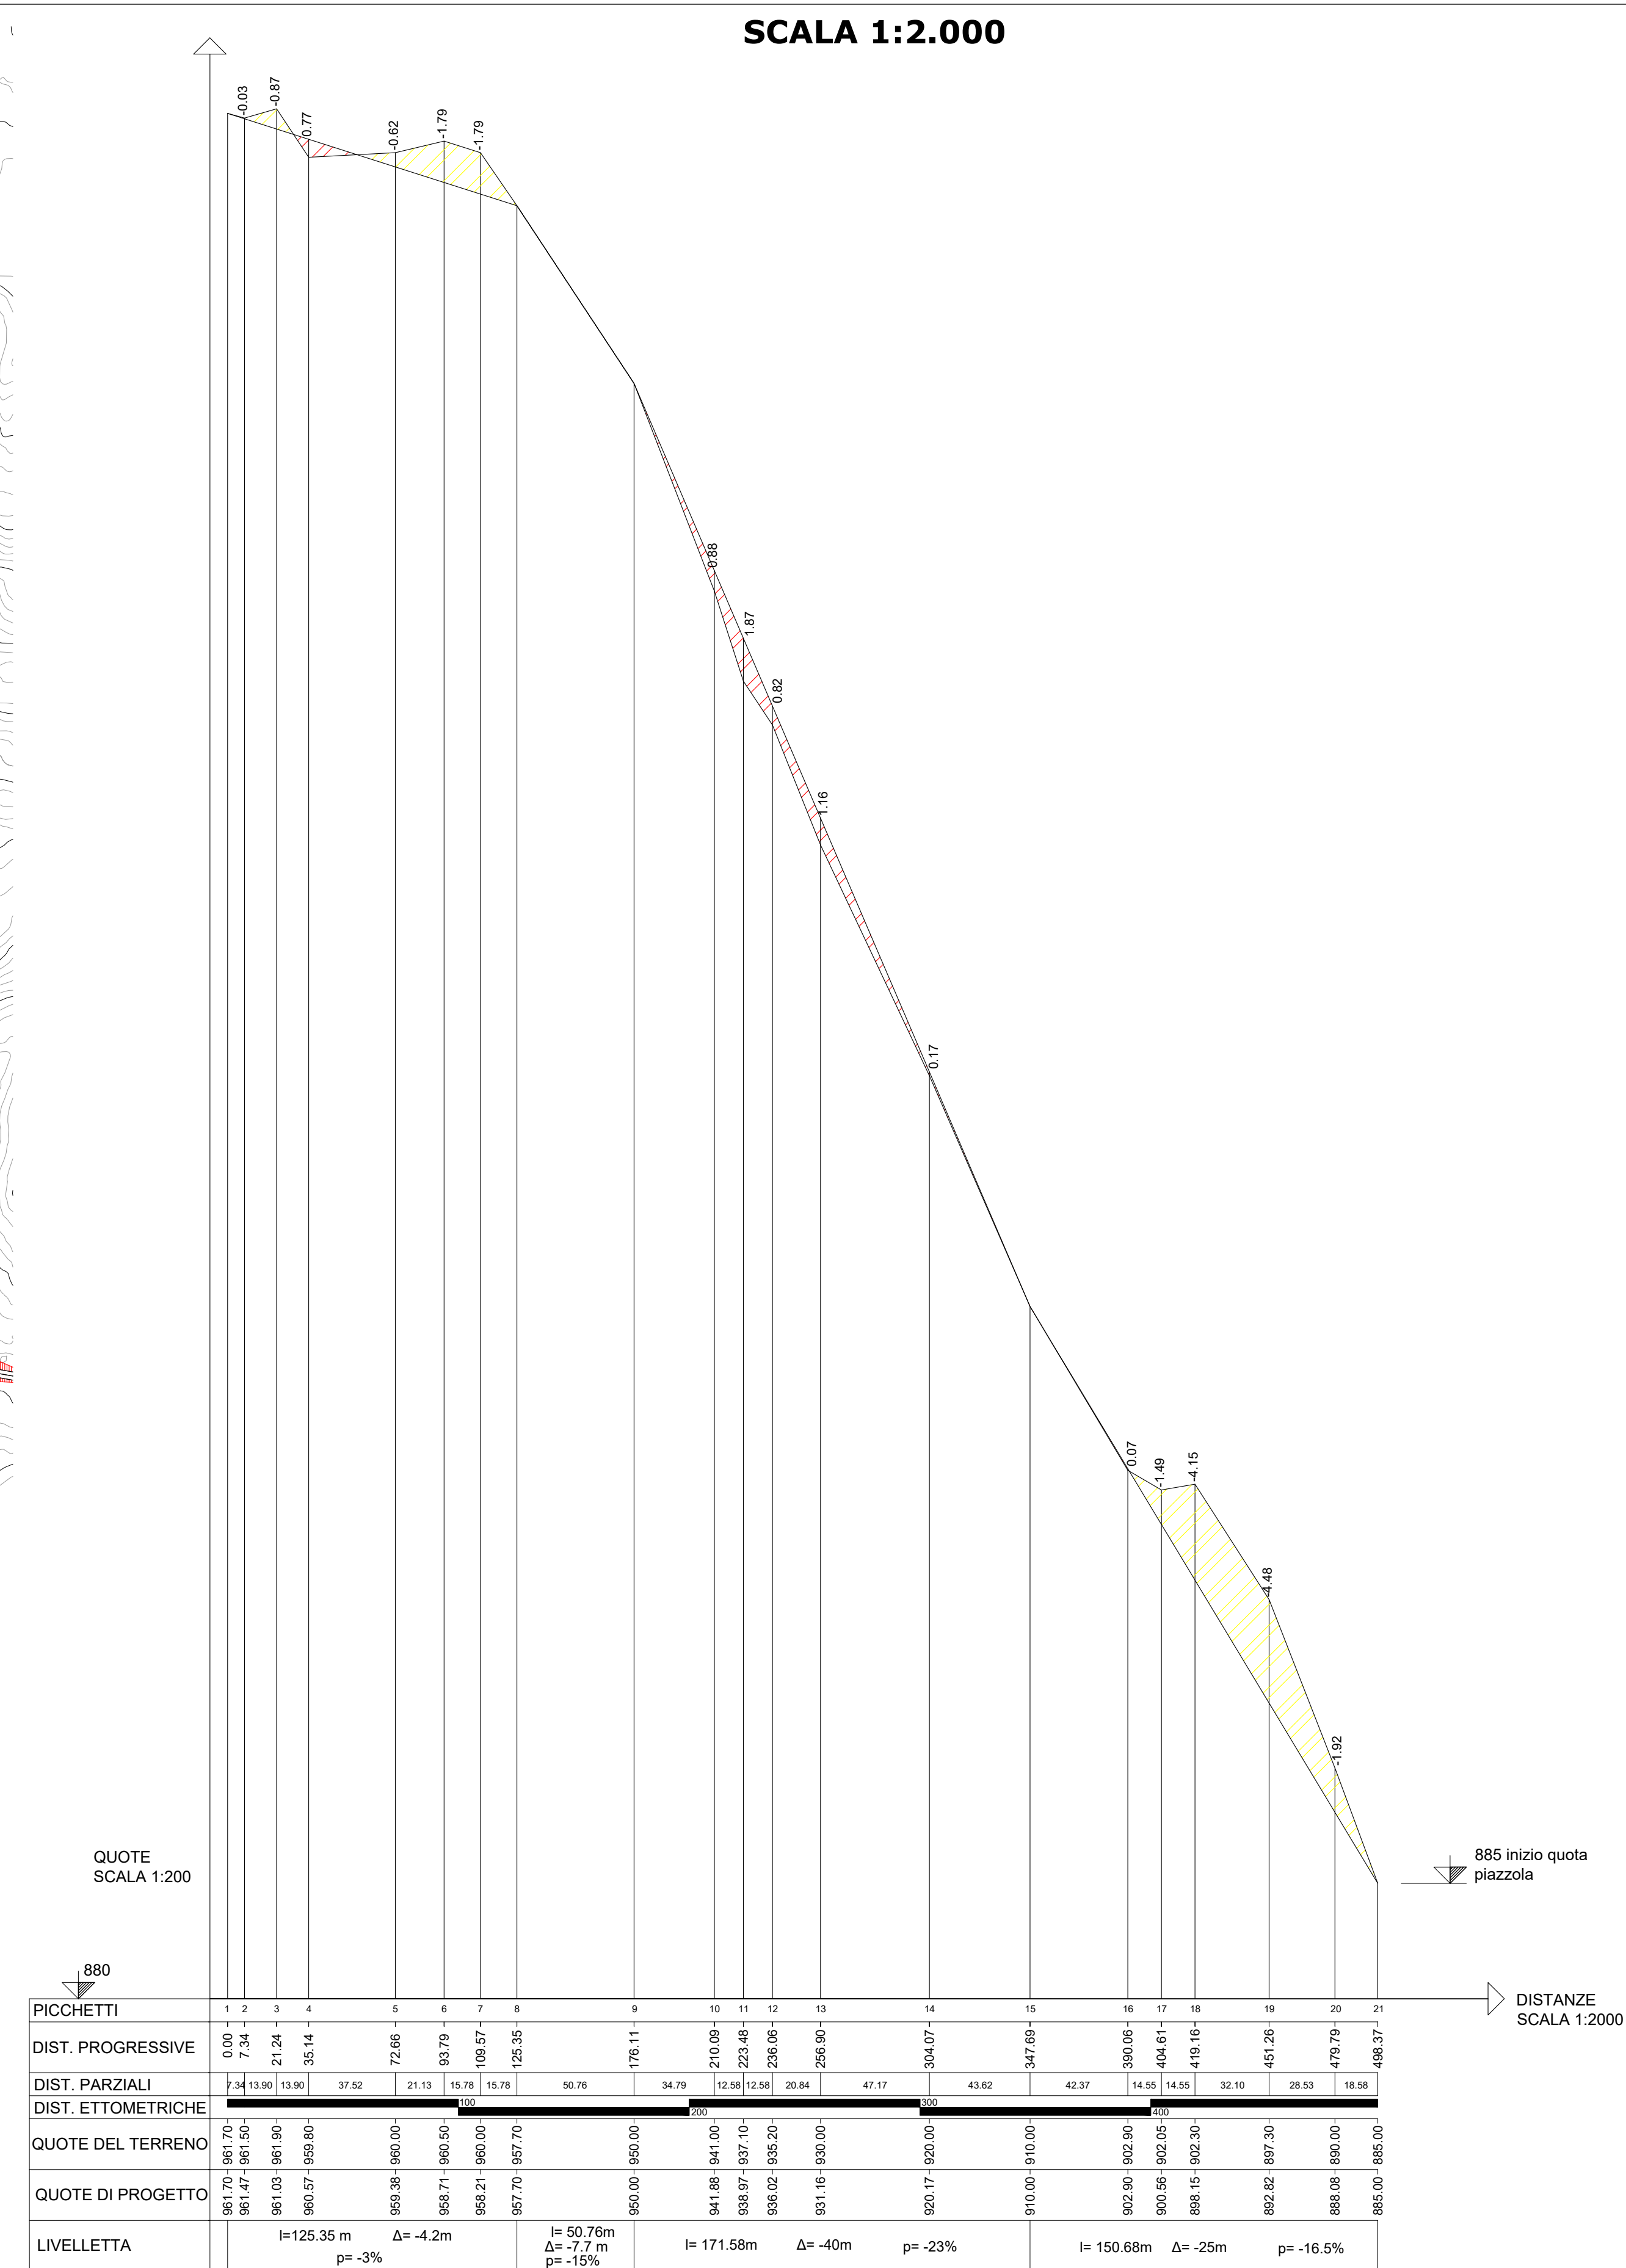
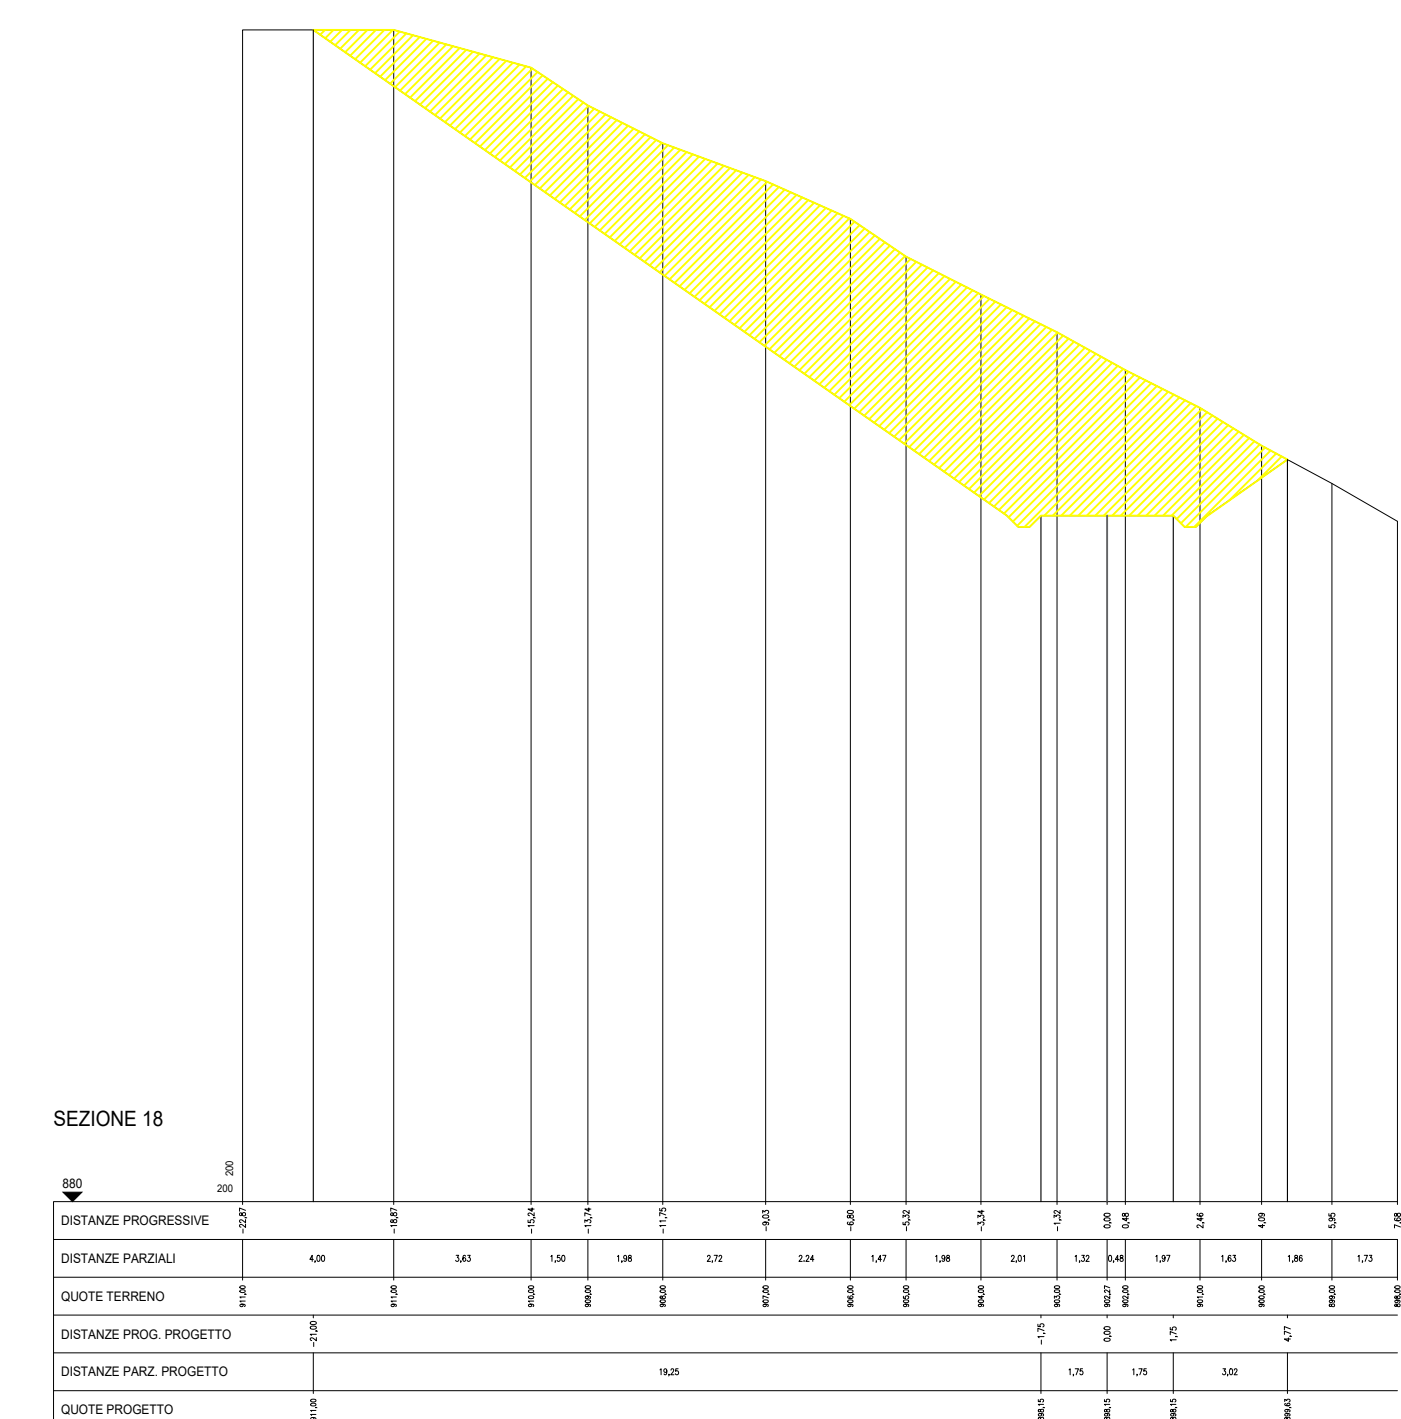
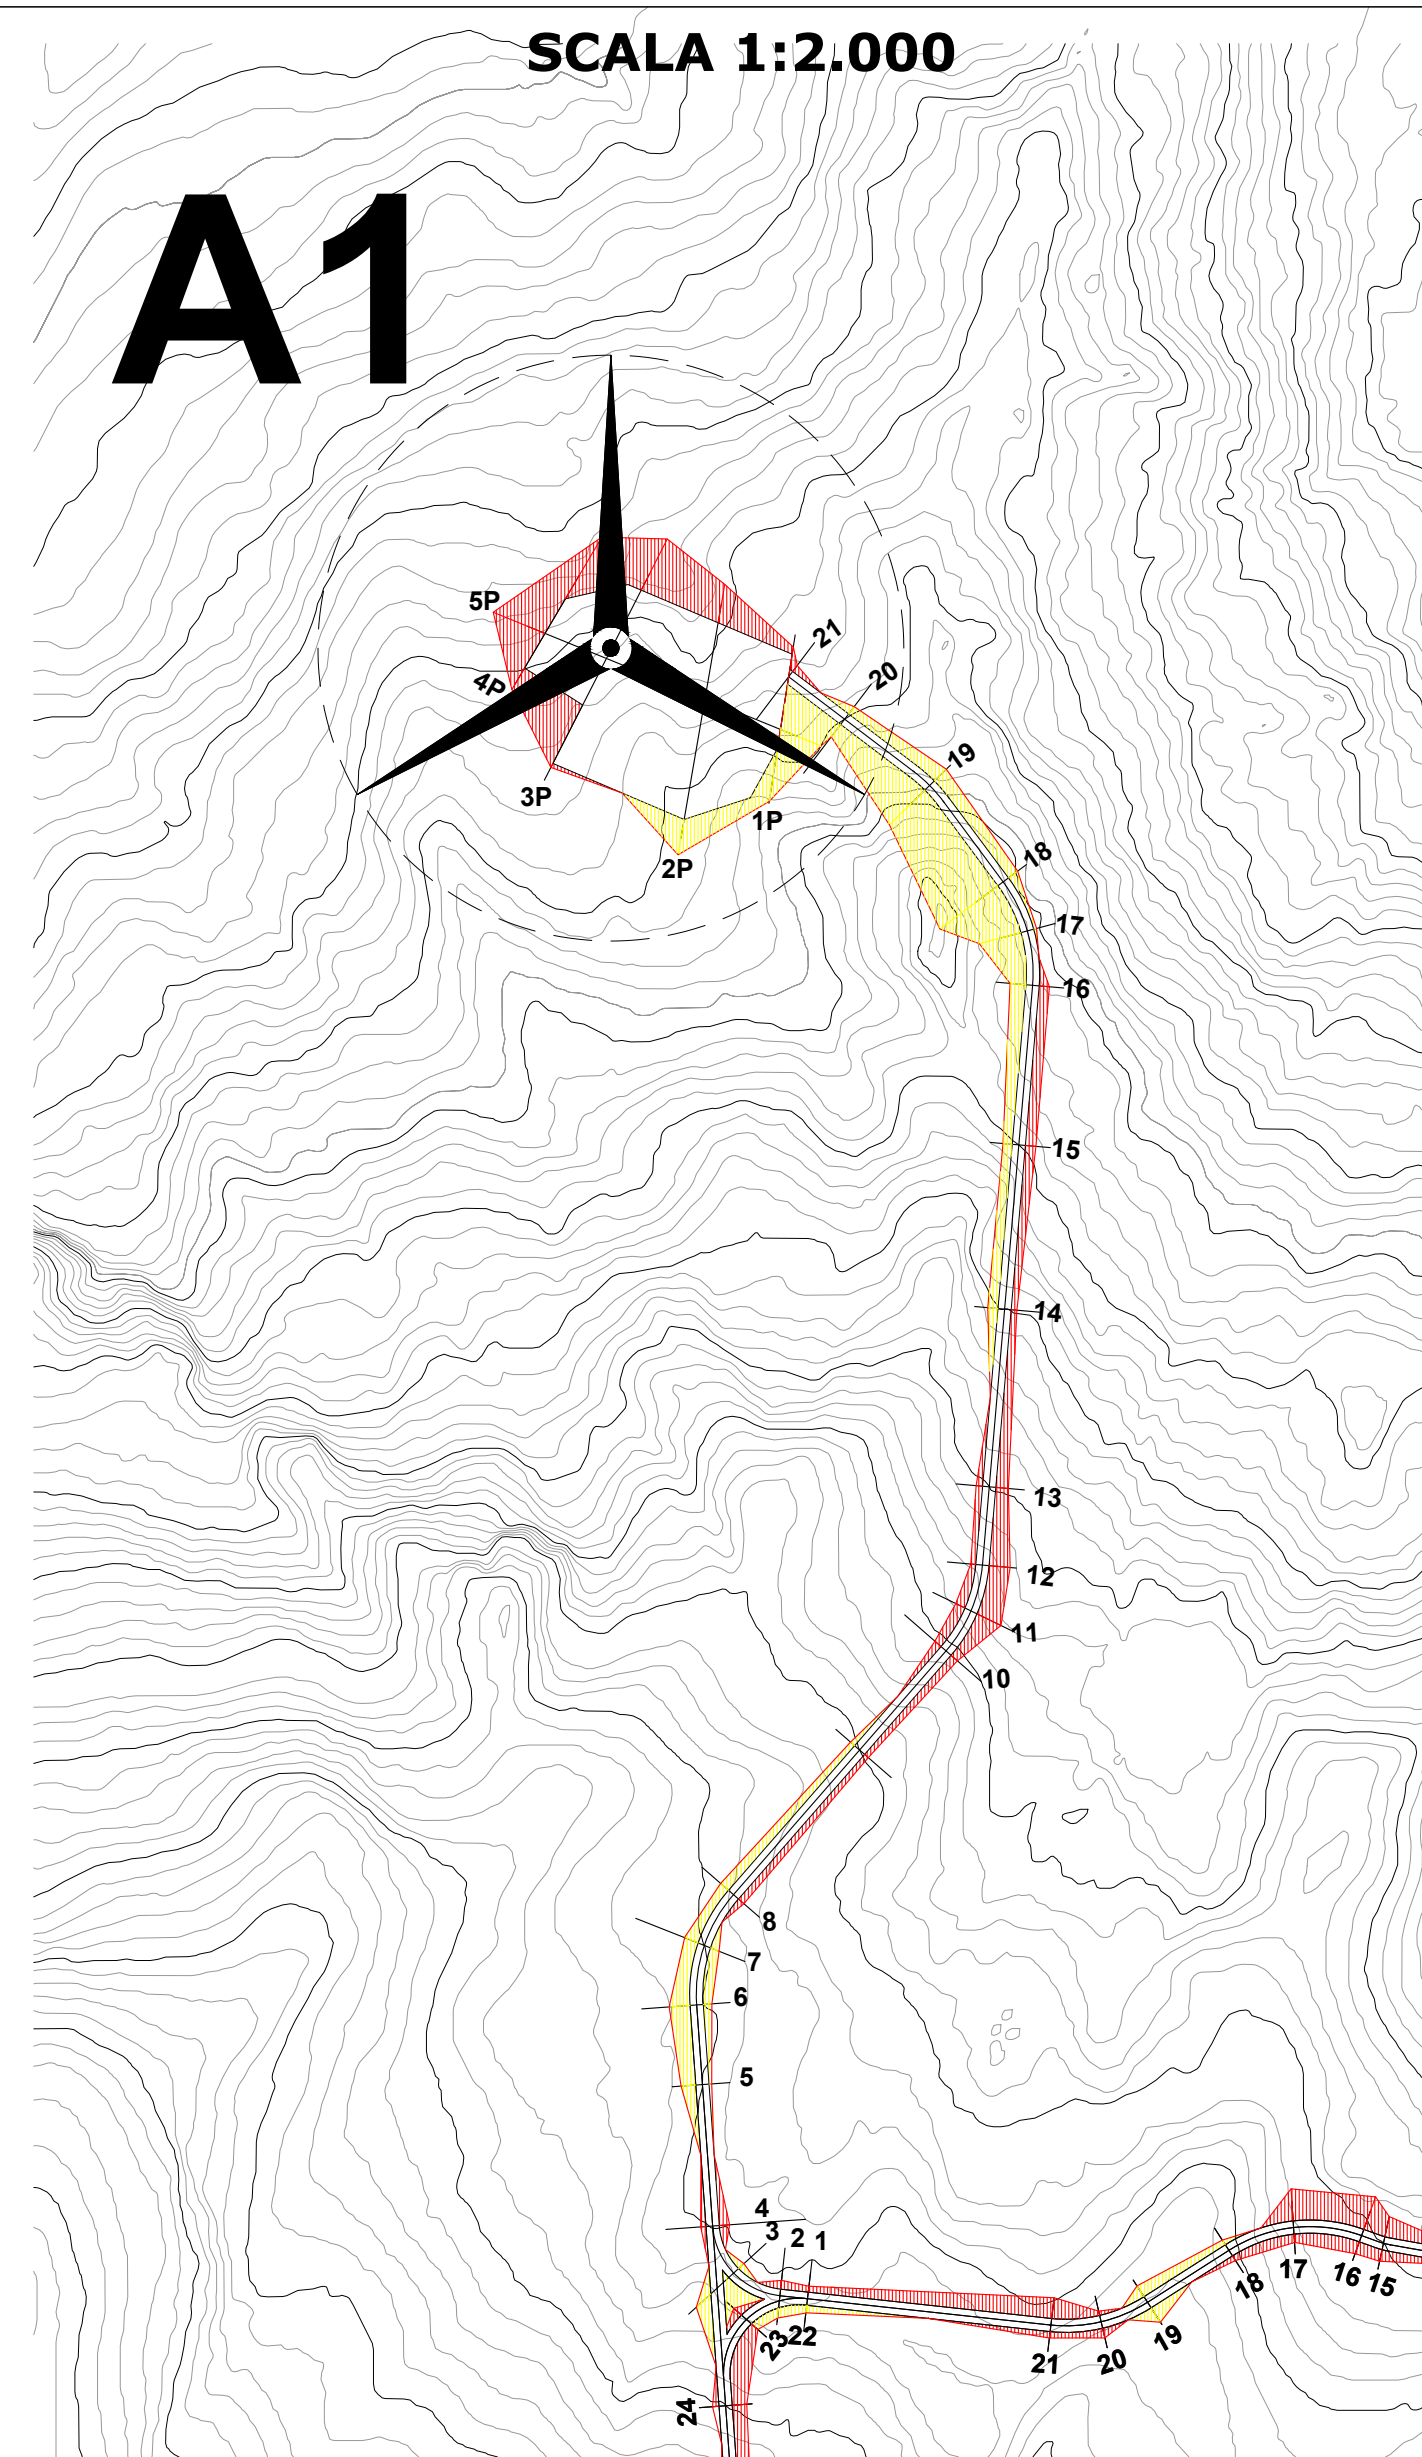
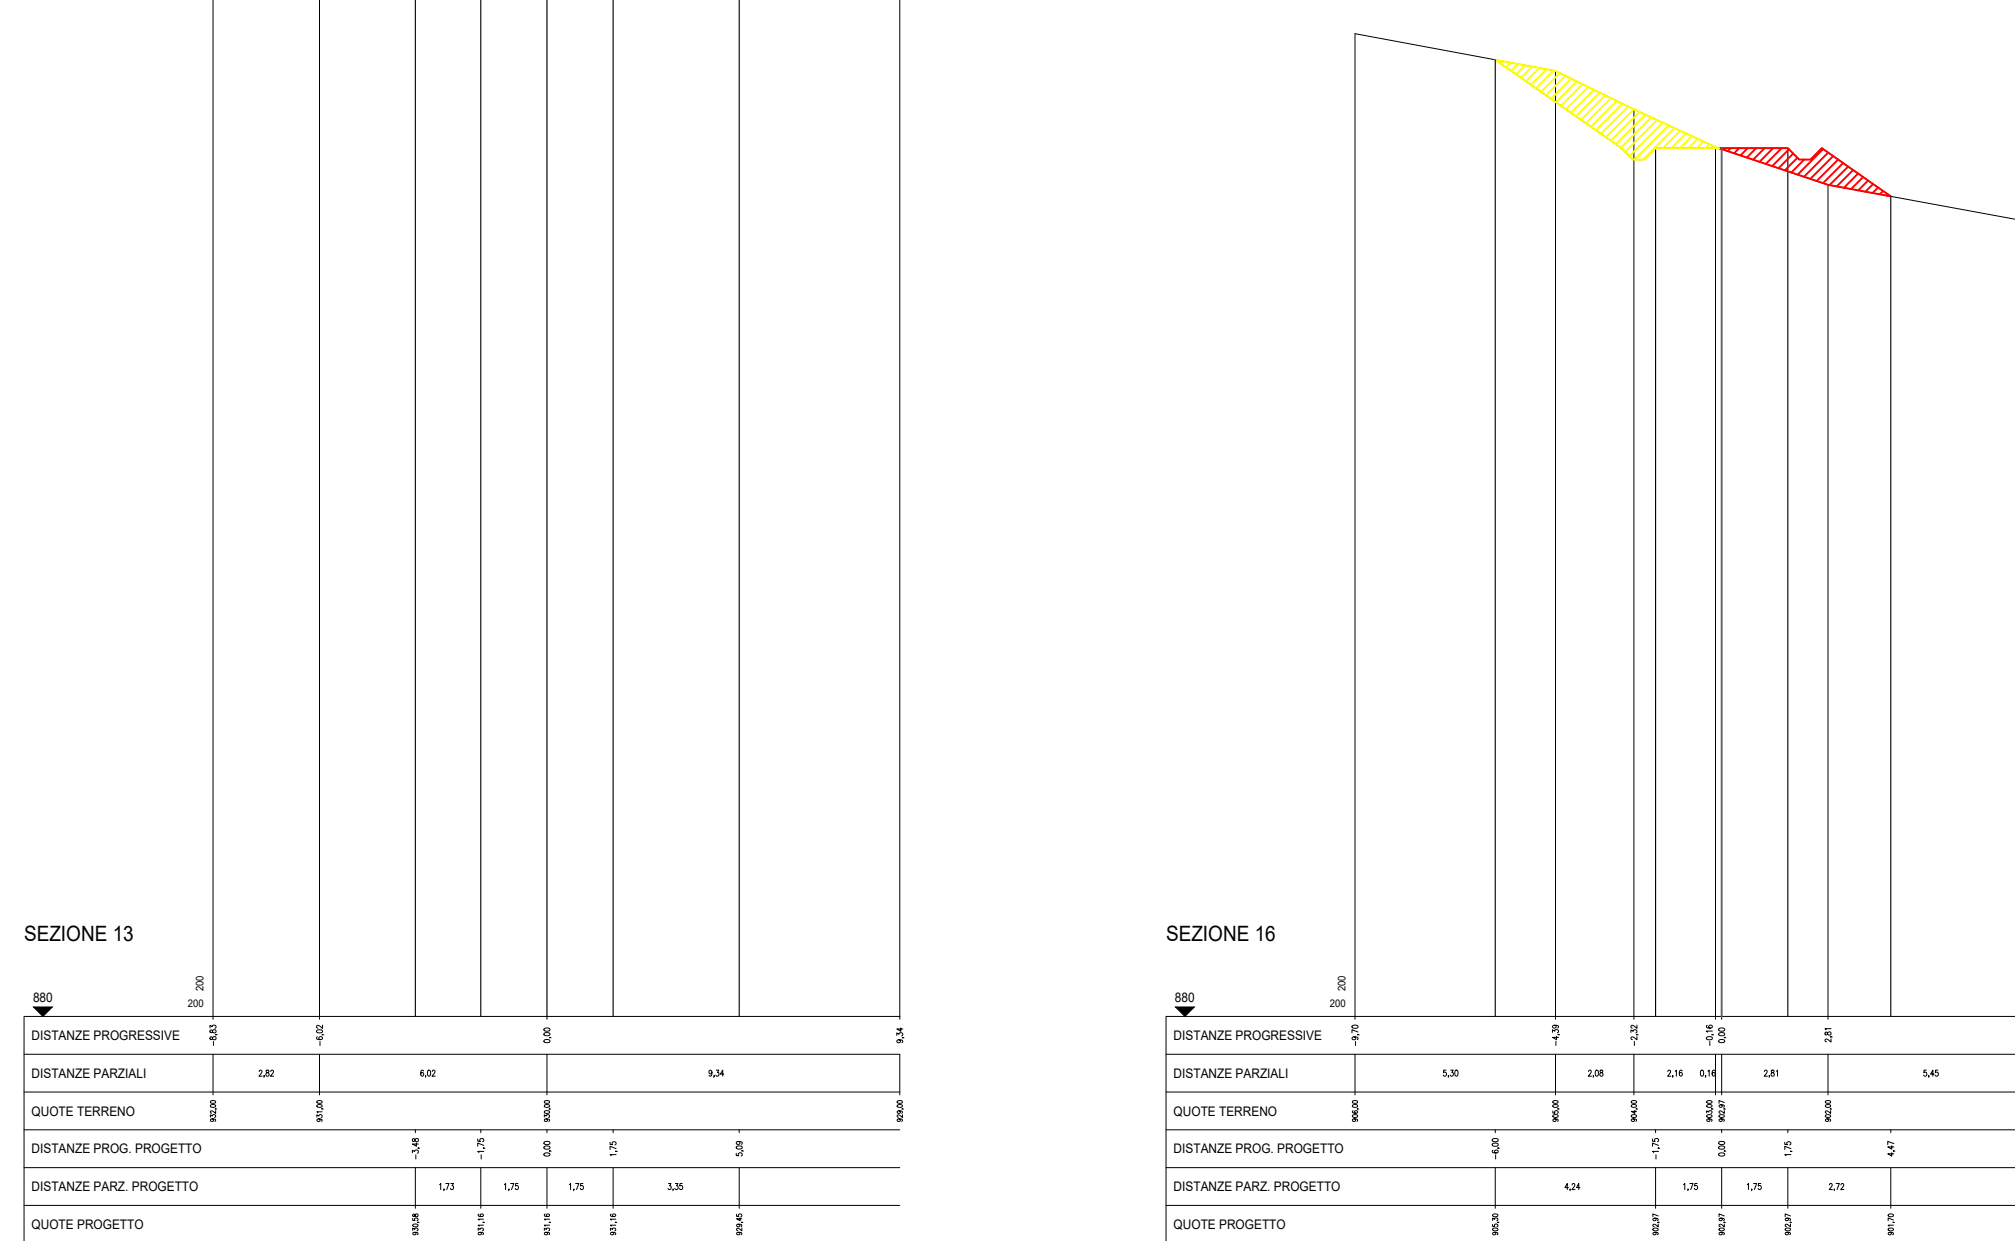


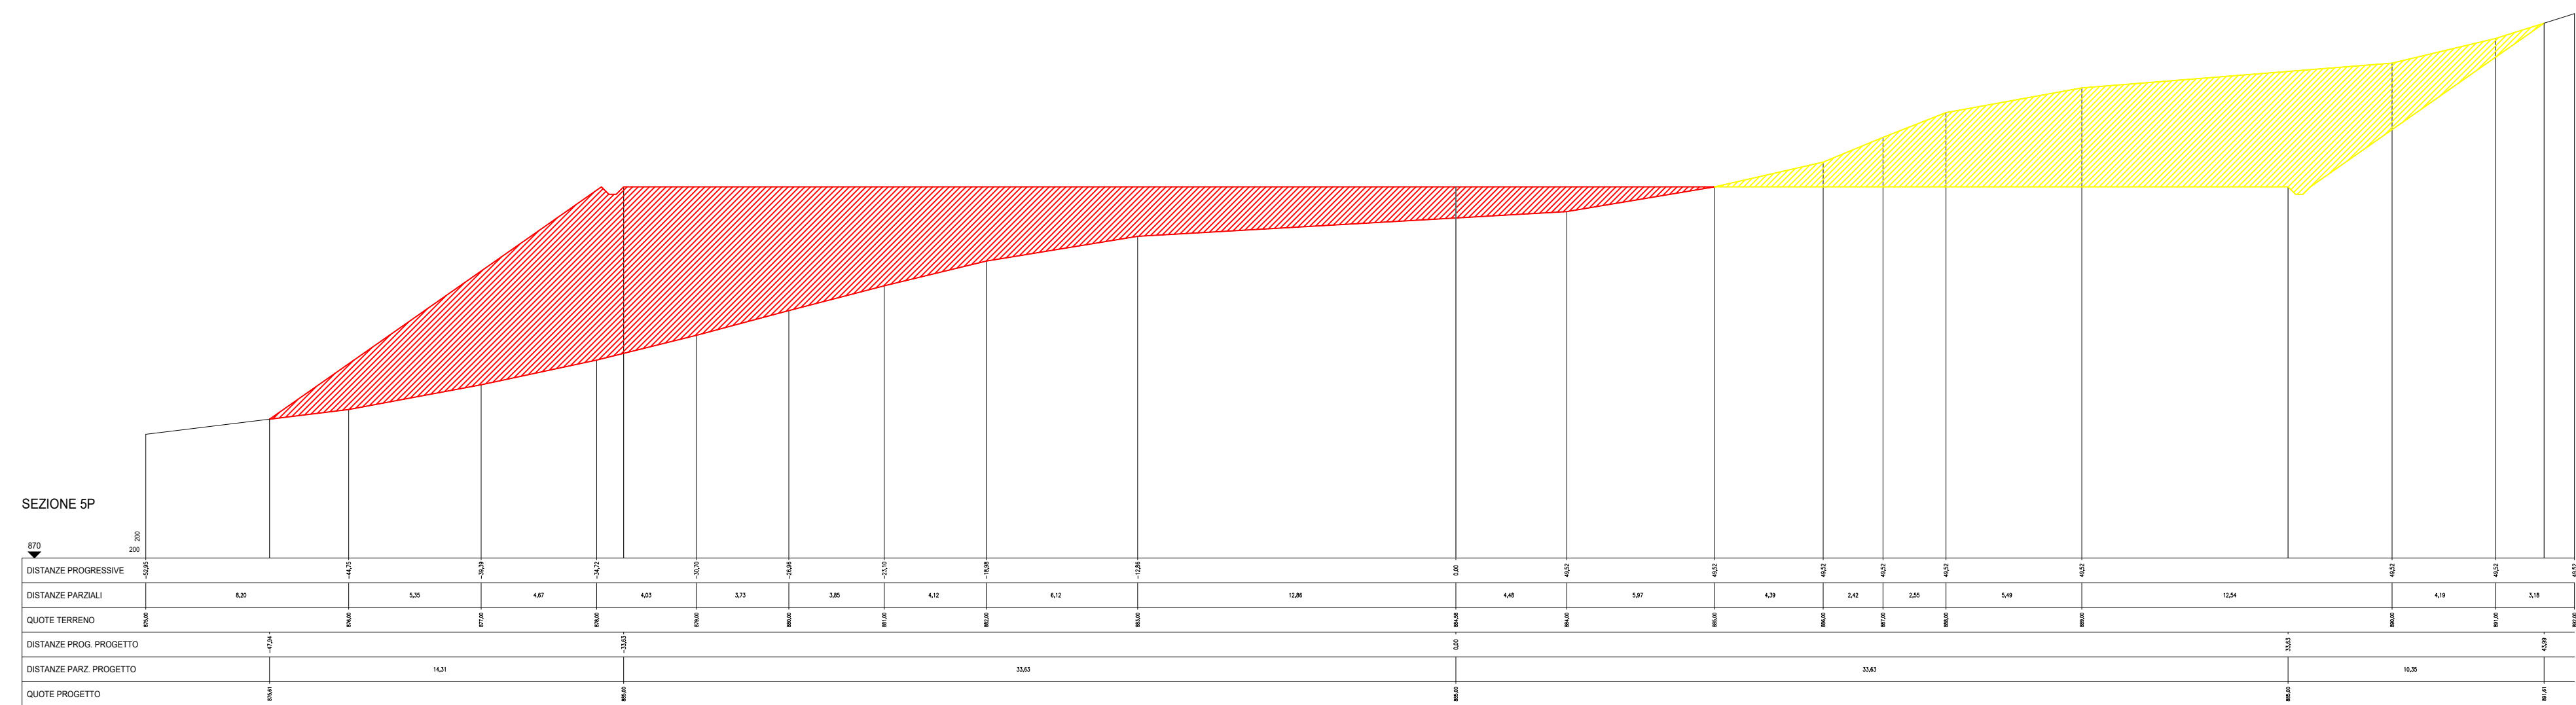

PROGETTO PER LA REALIZZAZIONE DI UN PARCO EOLICO PER LA
PRODUZIONE DI ENERGIA ELETTRICA, DELLE OPERE CONNESSE E
DELLE INFRASTRUTTURE INDISPENSABILI DENOMINATO
"ARMENTO"

Comuni di Armento e Montemurro (PZ)

PROGETTO DEFINITIVO

**Profili longitudinali altimetrici delle
opere e dei lavori da realizzare
Aerogeneratore A1**

Proponente

GEMINI WIND S.r.l.
Via Giuseppe Ripamonti, 44
20141 - MILANO
P. IVA: 12401220962

Progettista

WTECH
WTECH S.r.l.
Via del Gallitello n. 215
85100 - POTENZA (PZ)
tel. 0971/830061-837261

Ing. Domenico Maria Bisaccia

Ing. Luciana Pietragalla

N° Elaborato **A.16.a.14.1**

Scale
1:200-1:2000

Formato **A0**

Revisione	Descrizione	Data	Redatto	Controllato	Approvato
00	Prima emissione	aprile '23	Ing. L.Pietregalla	Ing. D.M. Bisaccia	Ing. D.M. Bisaccia