


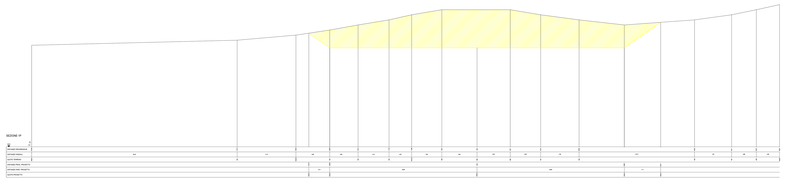














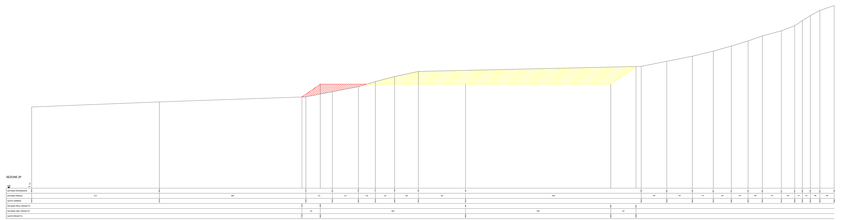


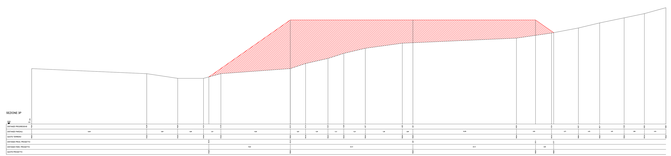


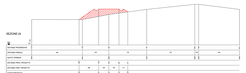


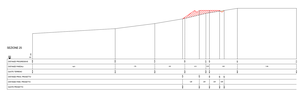


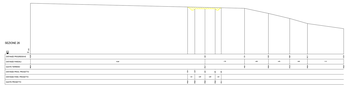


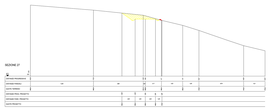


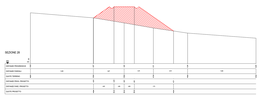


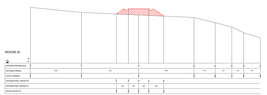


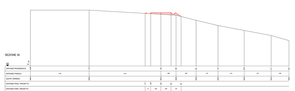


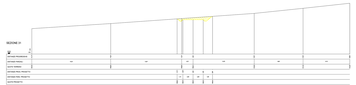**SCALA 1:2.000**

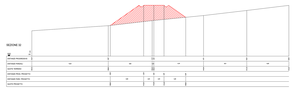


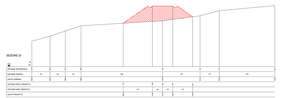

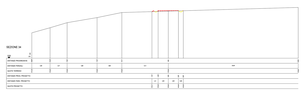
| Regione Basilicata | Provincia Potenza | Comune Armento | Comune Montemurro |
|---|---|---|---|

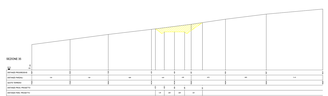PROGETTO PER LA REALIZZAZIONE DI UN PARCO EOLICO PER LA PRODUZIONE DI ENERGIA ELETTRICA, DELLE OPERE CONNESSE E DELLE INFRASTRUTTURE INDISPENSABILI DENOMINATO "ARMENTO"

Comuni di Armento e Montemurro (PZ)

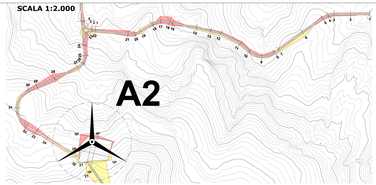**PROGETTO DEFINITIVO**

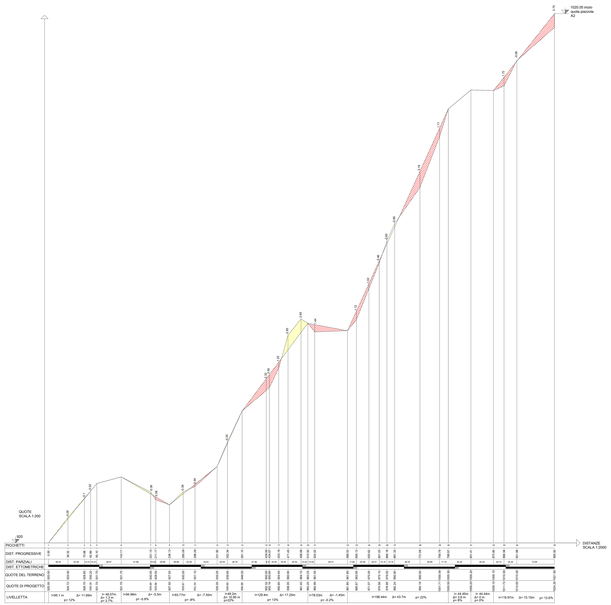**Profili longitudinali altimetrici delle opere e dei lavori da realizzare Aerogeneratore A2**

Proponente

GEMINI WIND S.r.l.
Via Giuseppe Giusmarini, 44
20141 - MILANO
P. IVA: 12401220962

Progettista

WTECH ENGINEERING S.r.l.
Via dei Gerani, 11/13
00155 - ROMA (RM)
P. IVA: 16296141179

Ing. Domenico Maria Bruno
Ing. Luciana Pastegatto

N° Elaborato: A.16.a.14.2
Scala: 1:200-1:2000
Formato: A0

| Revisione | Descrizione | Data | Redatto | Controllato | Approvato |
|---|---|---|---|---|---|
| 00 | Prima emissione | aprile '21 | Ing. L.Pastegatto | Ing. D.M. Bruno | Ing. G.M. Bagnato |
| | | | | | |
| | | | | | |