
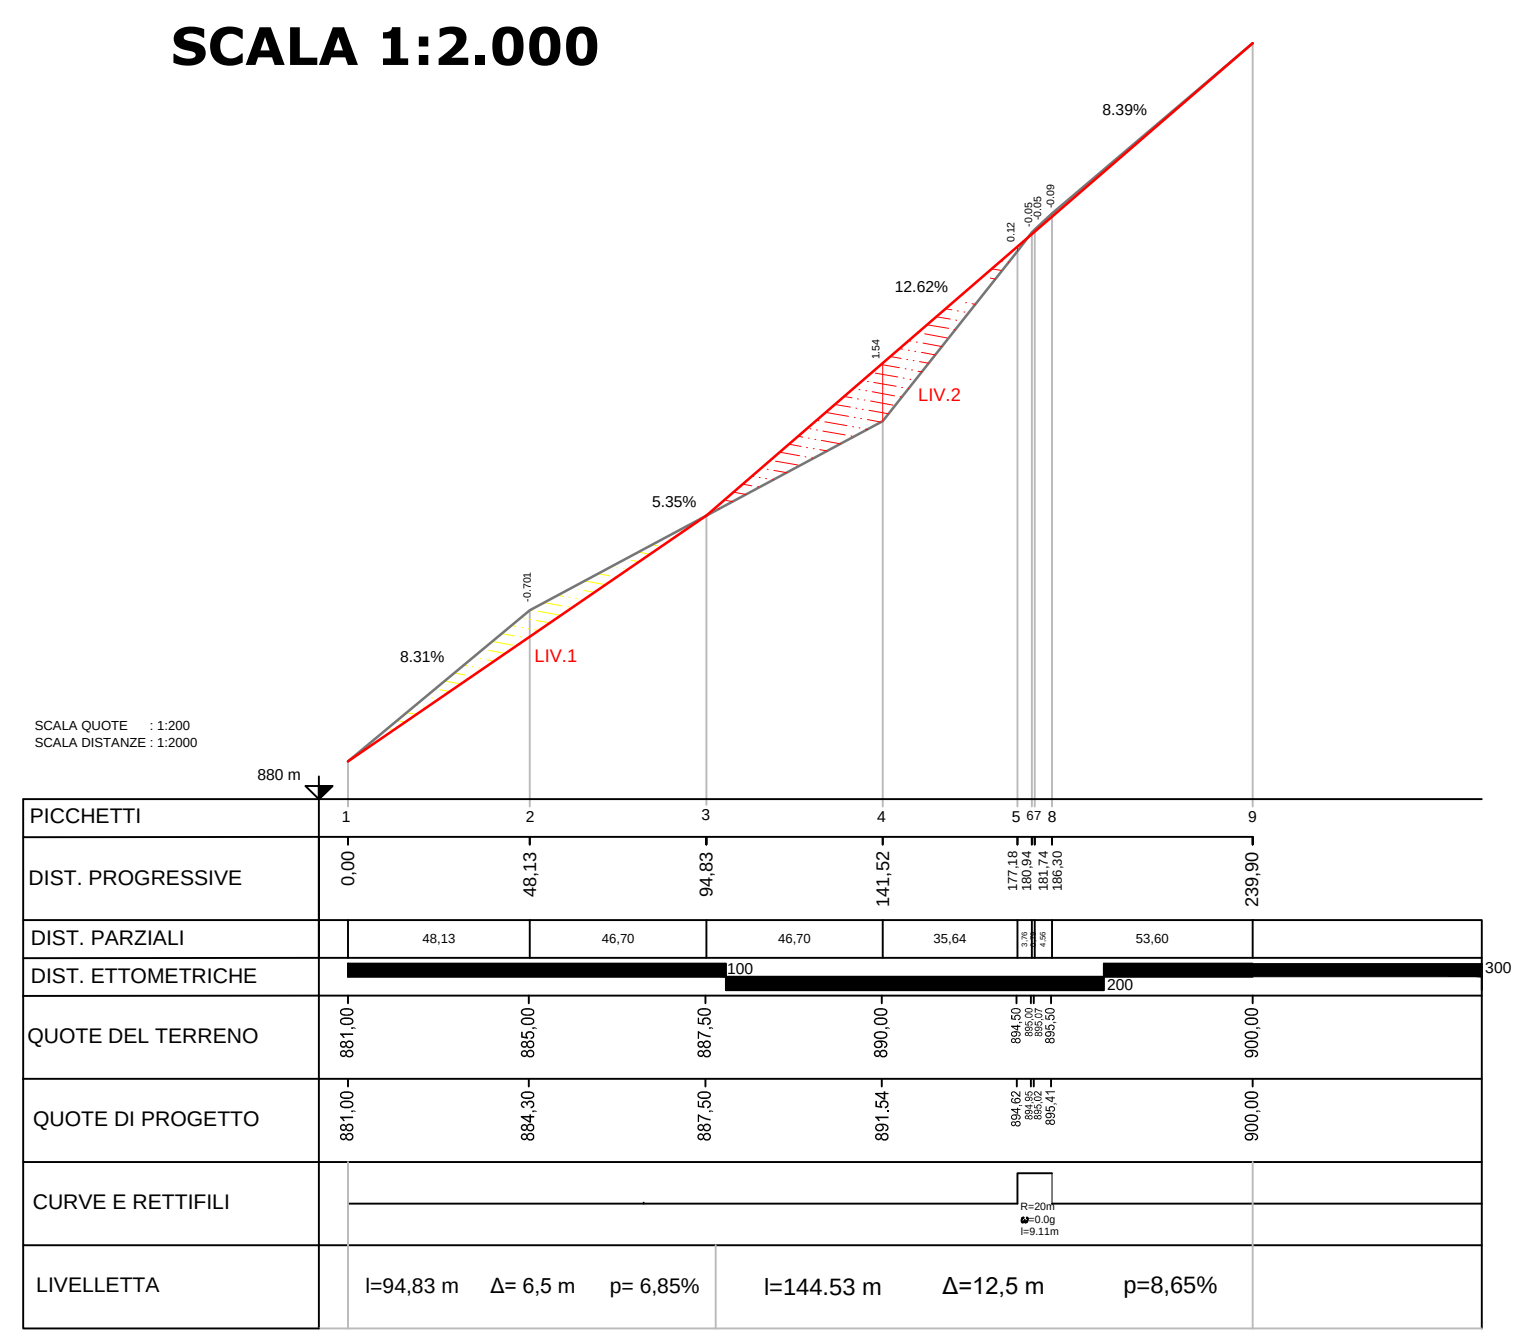
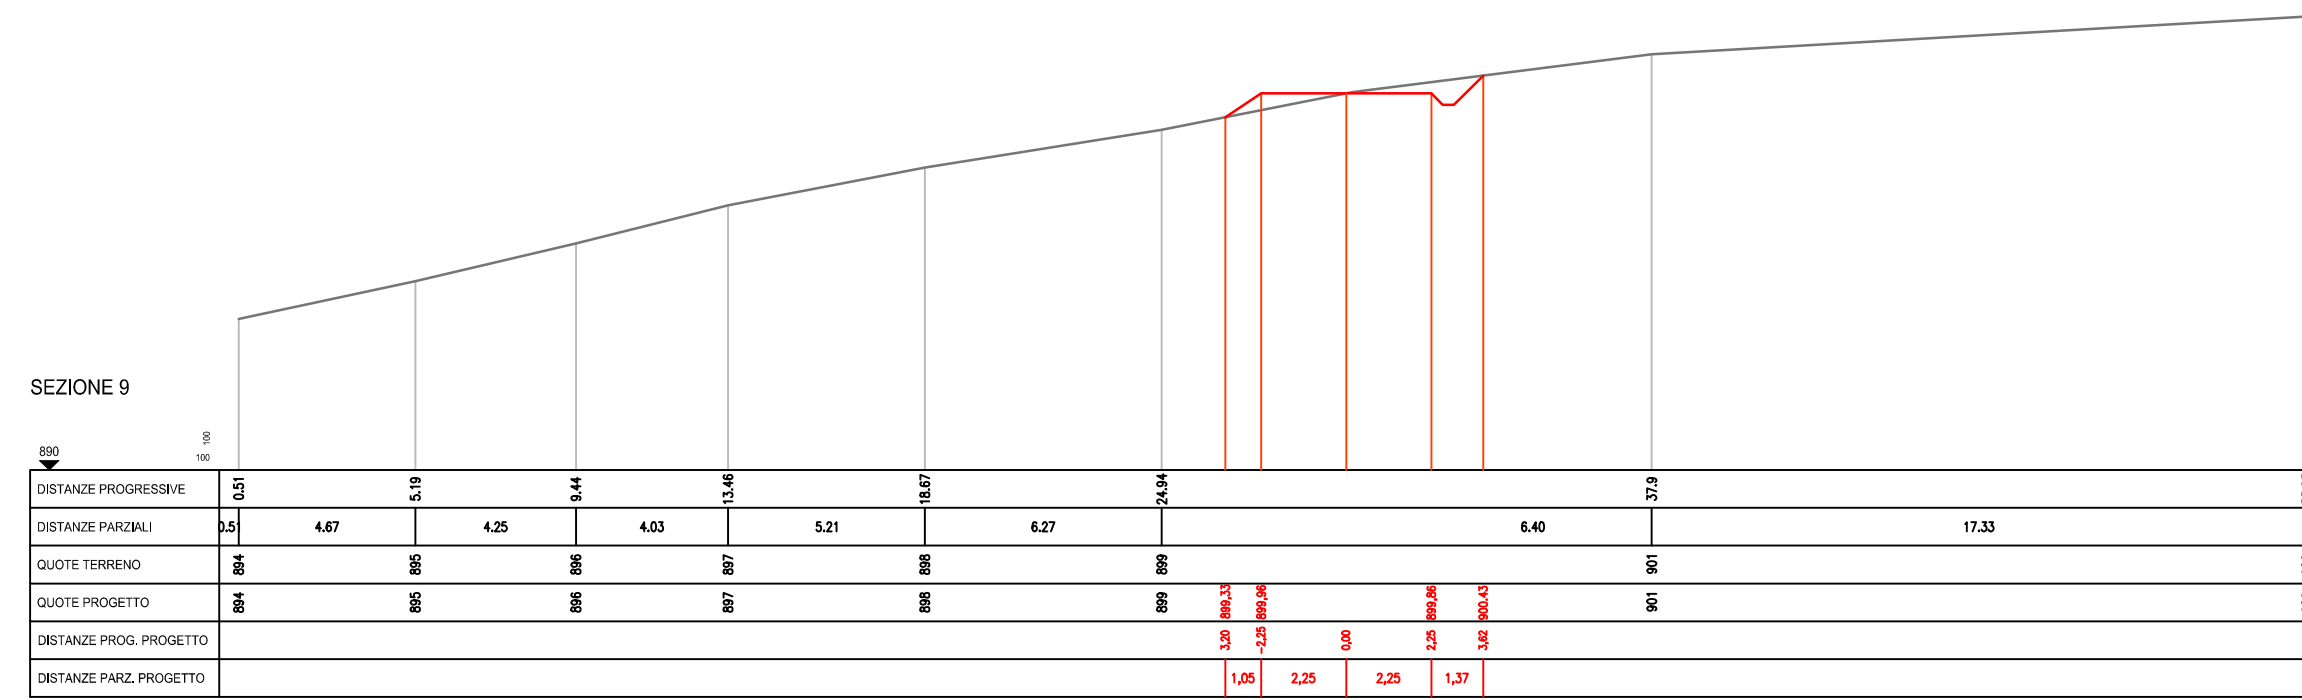
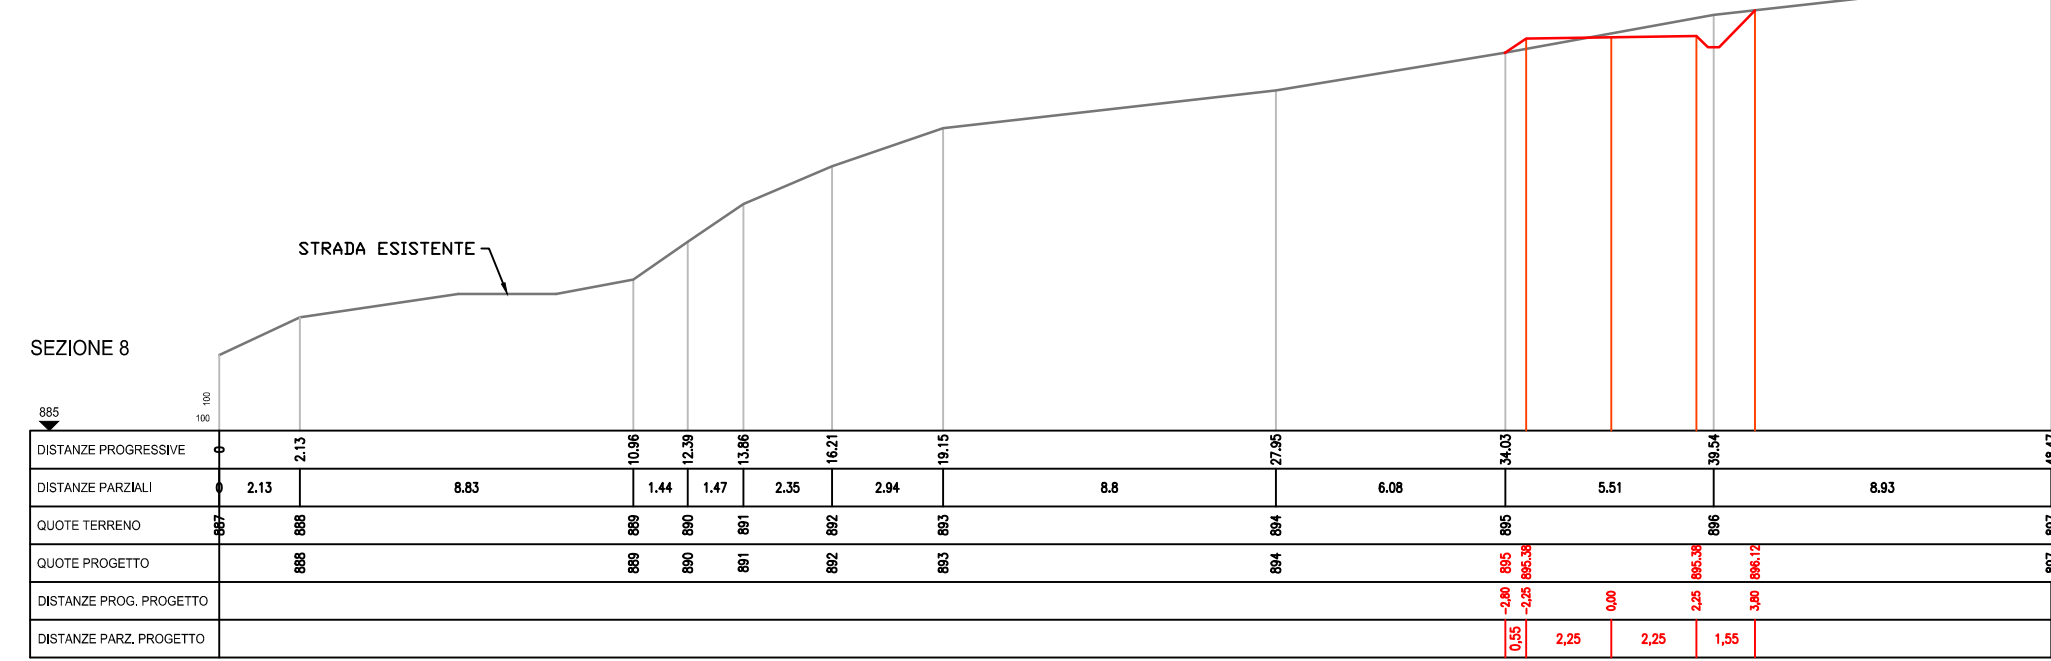
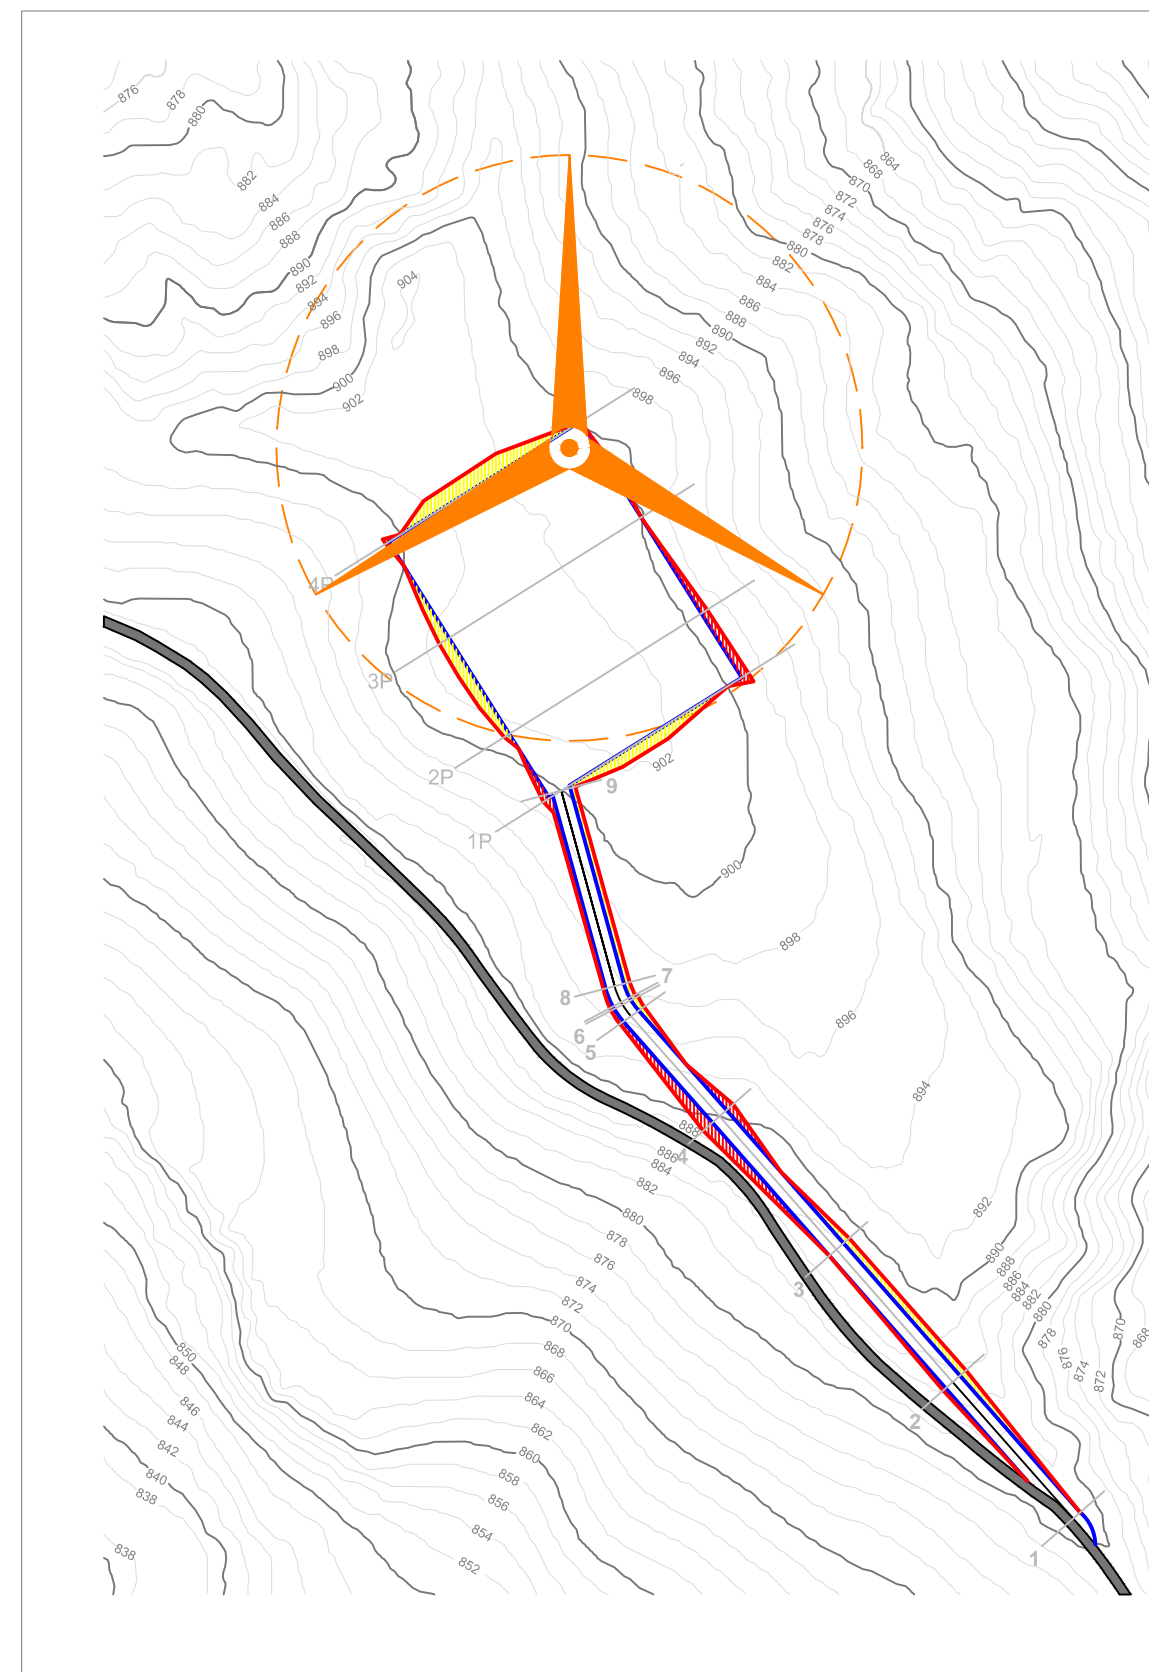
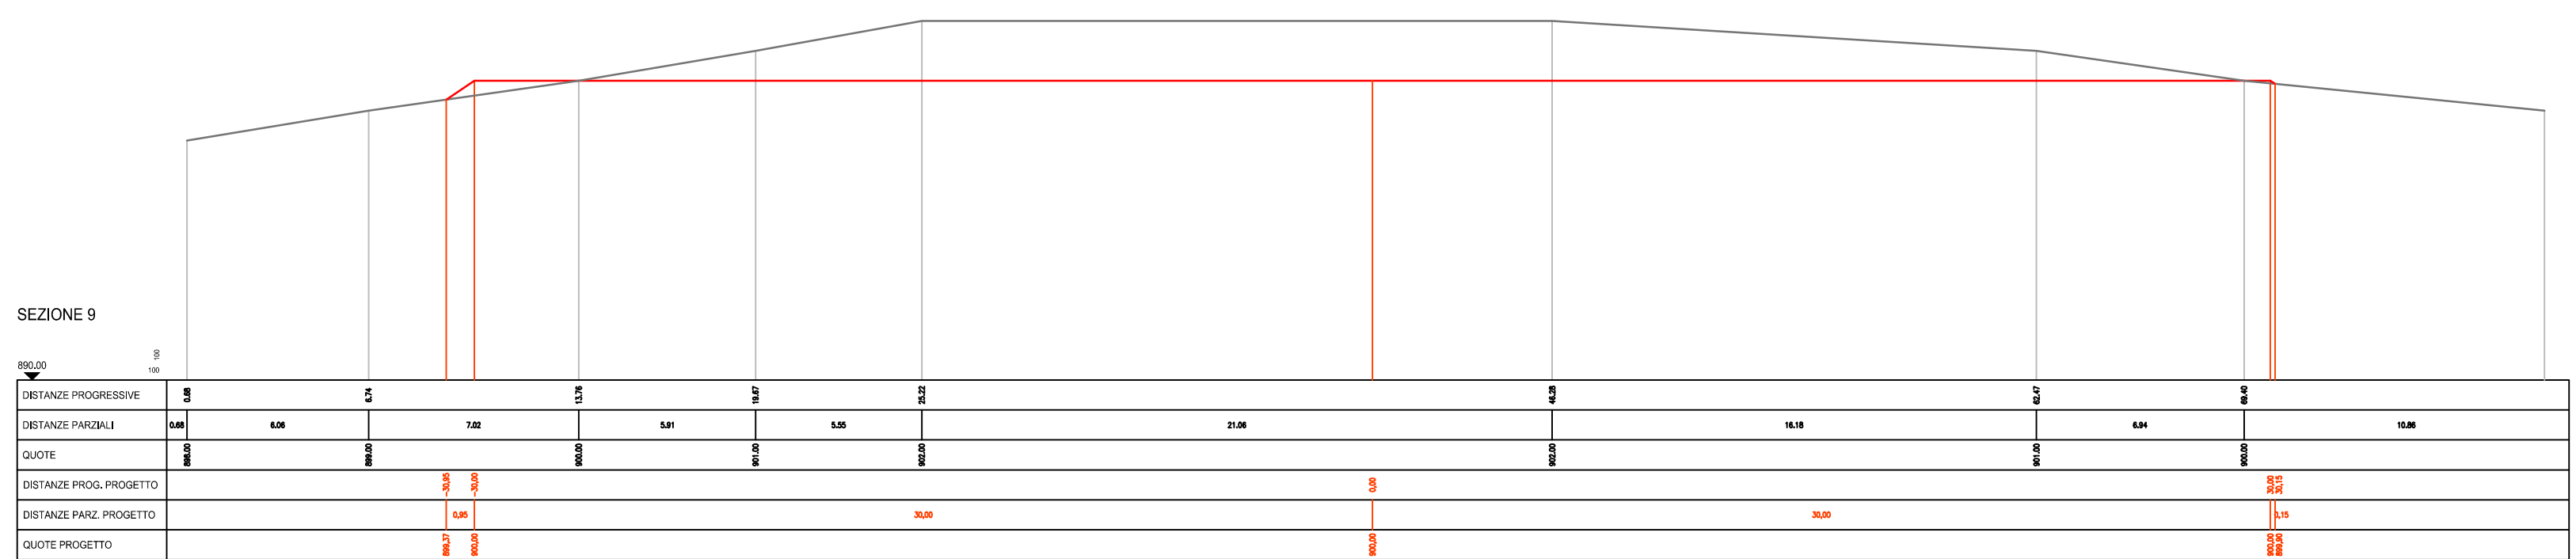
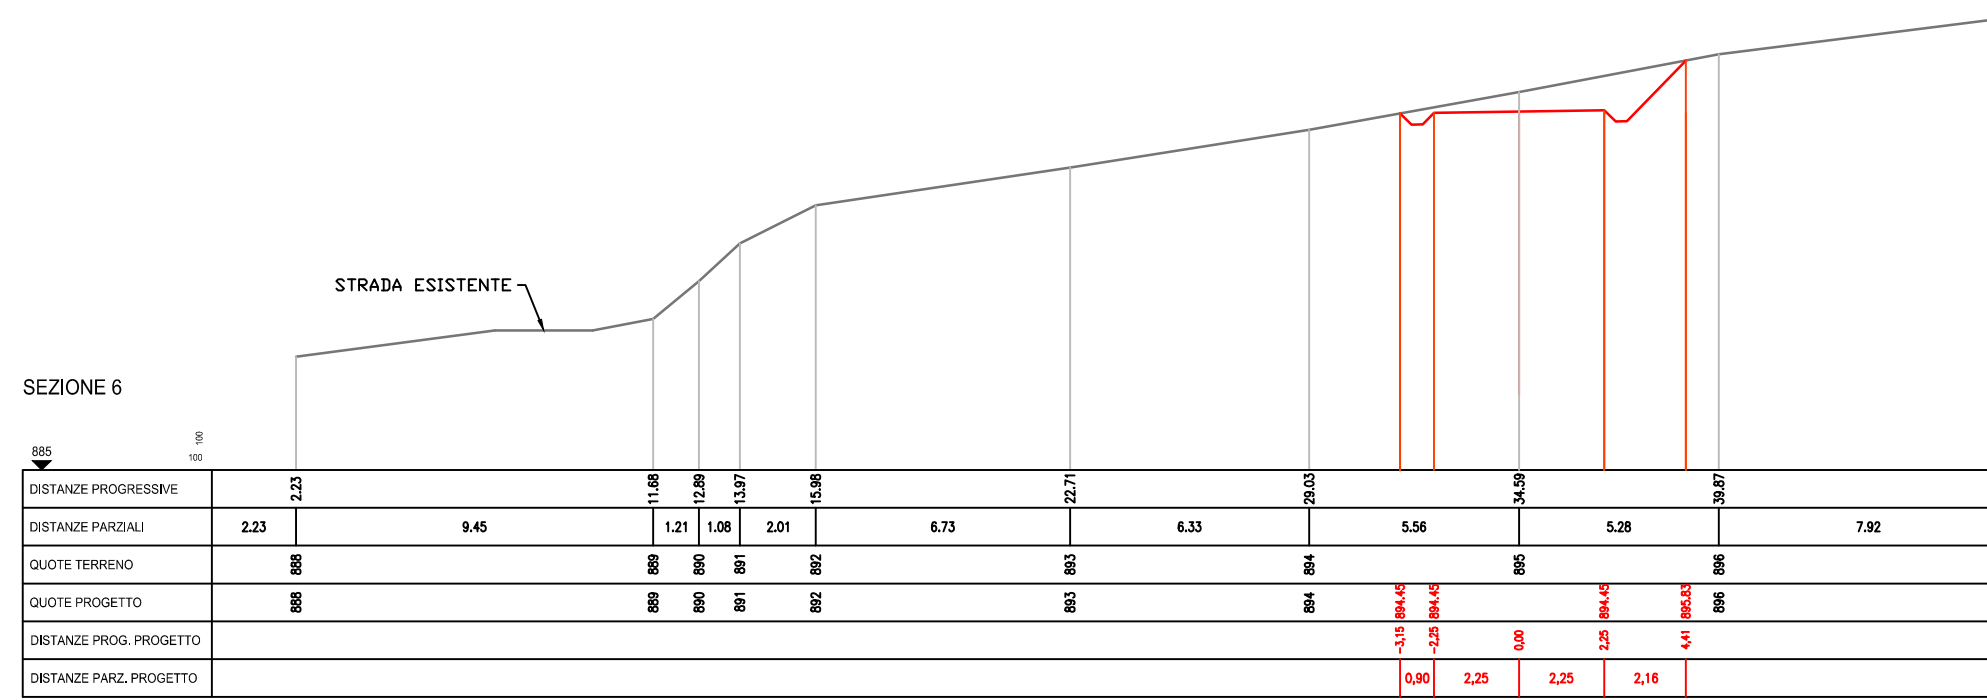
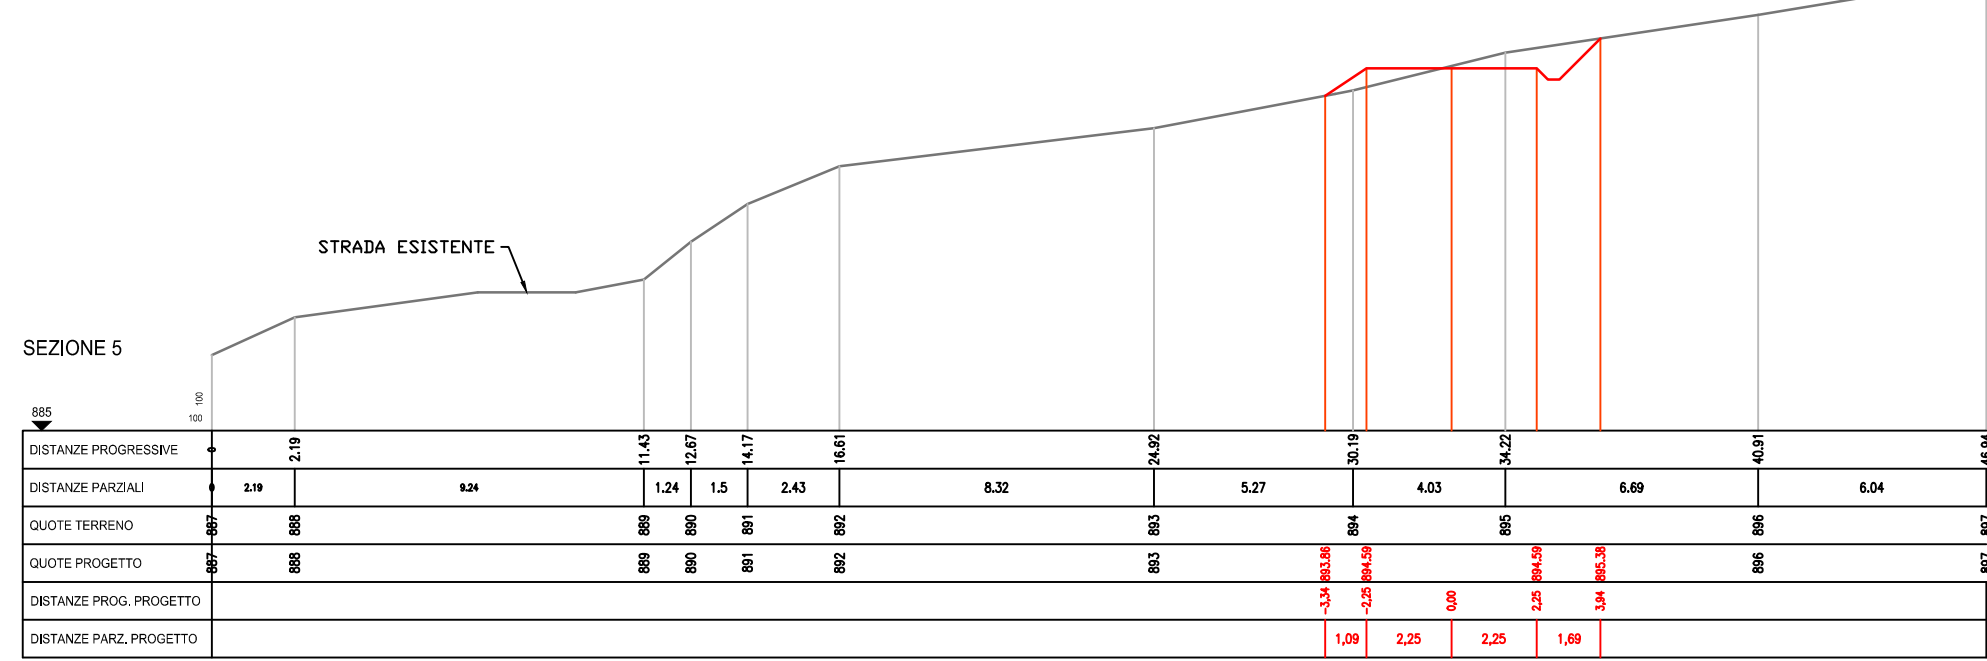
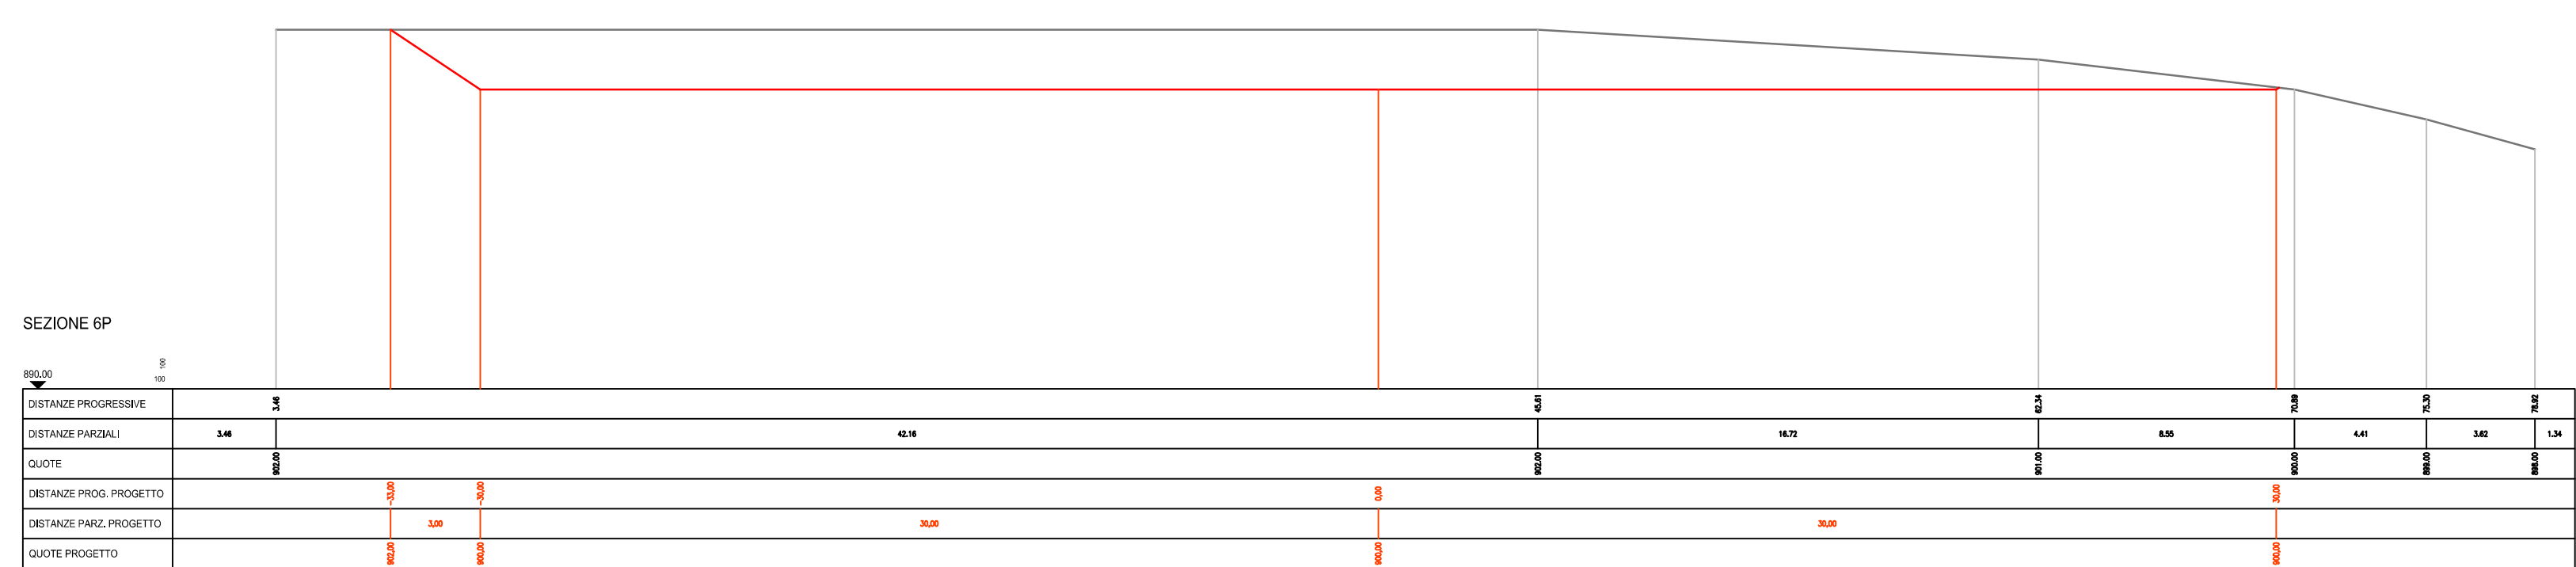
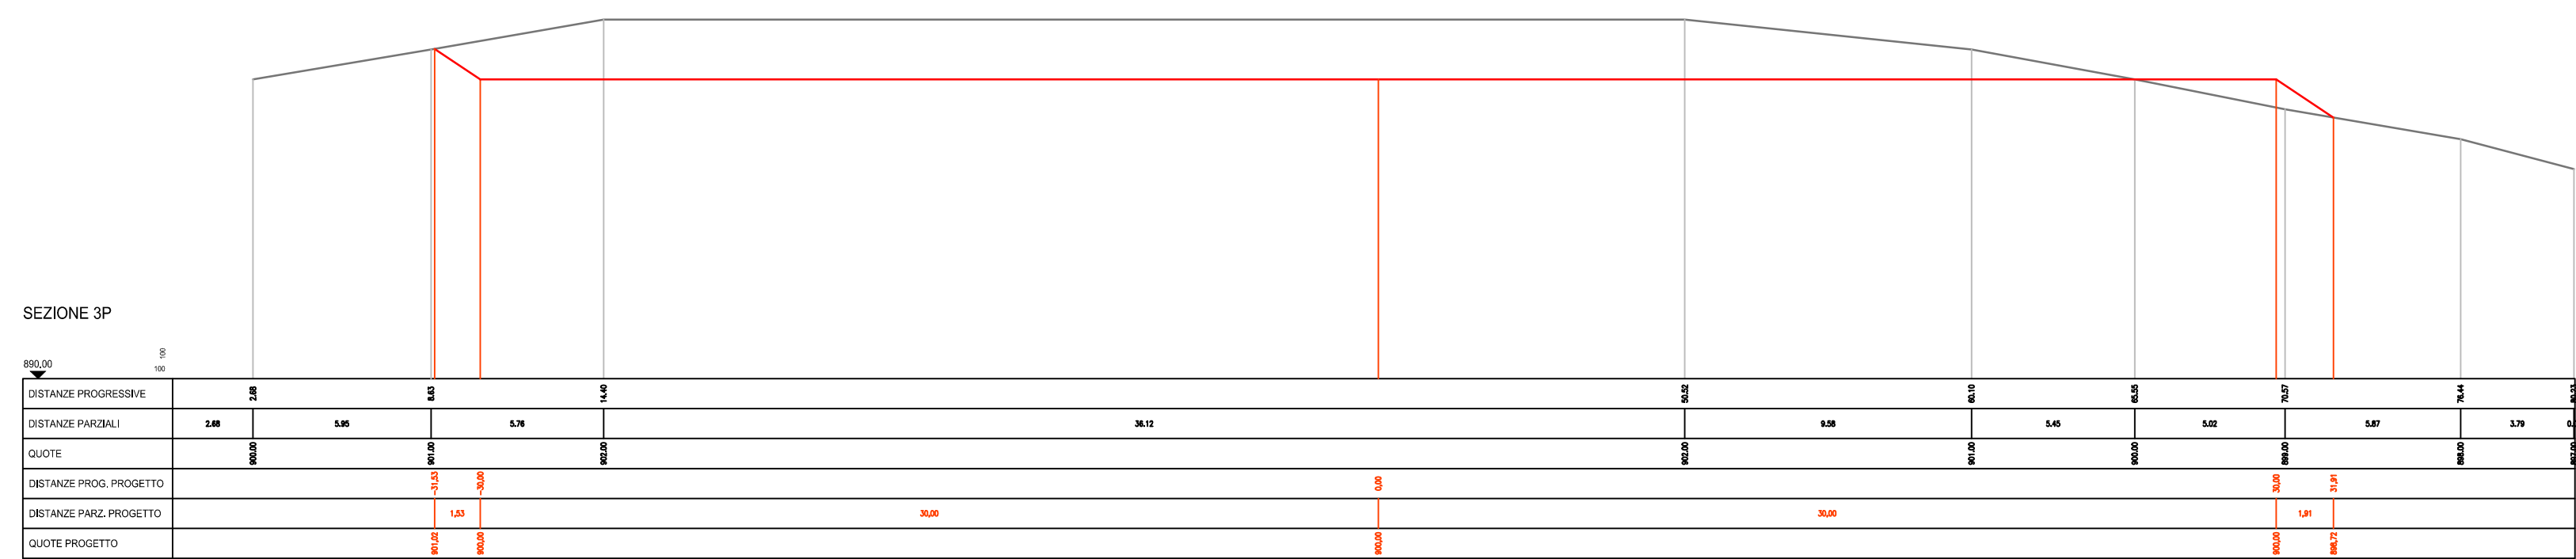
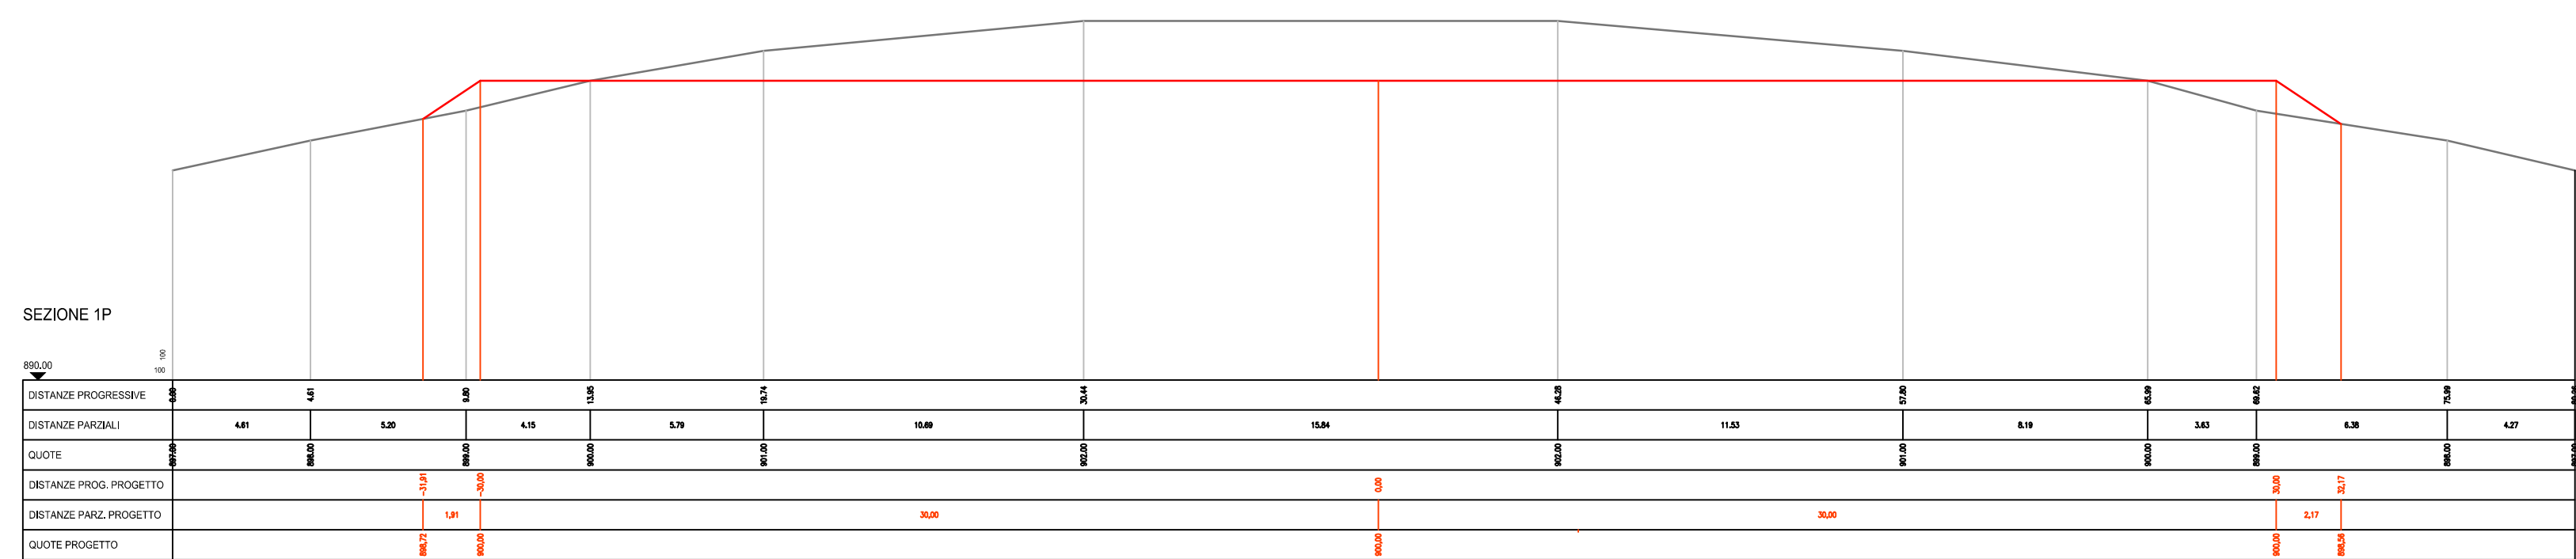
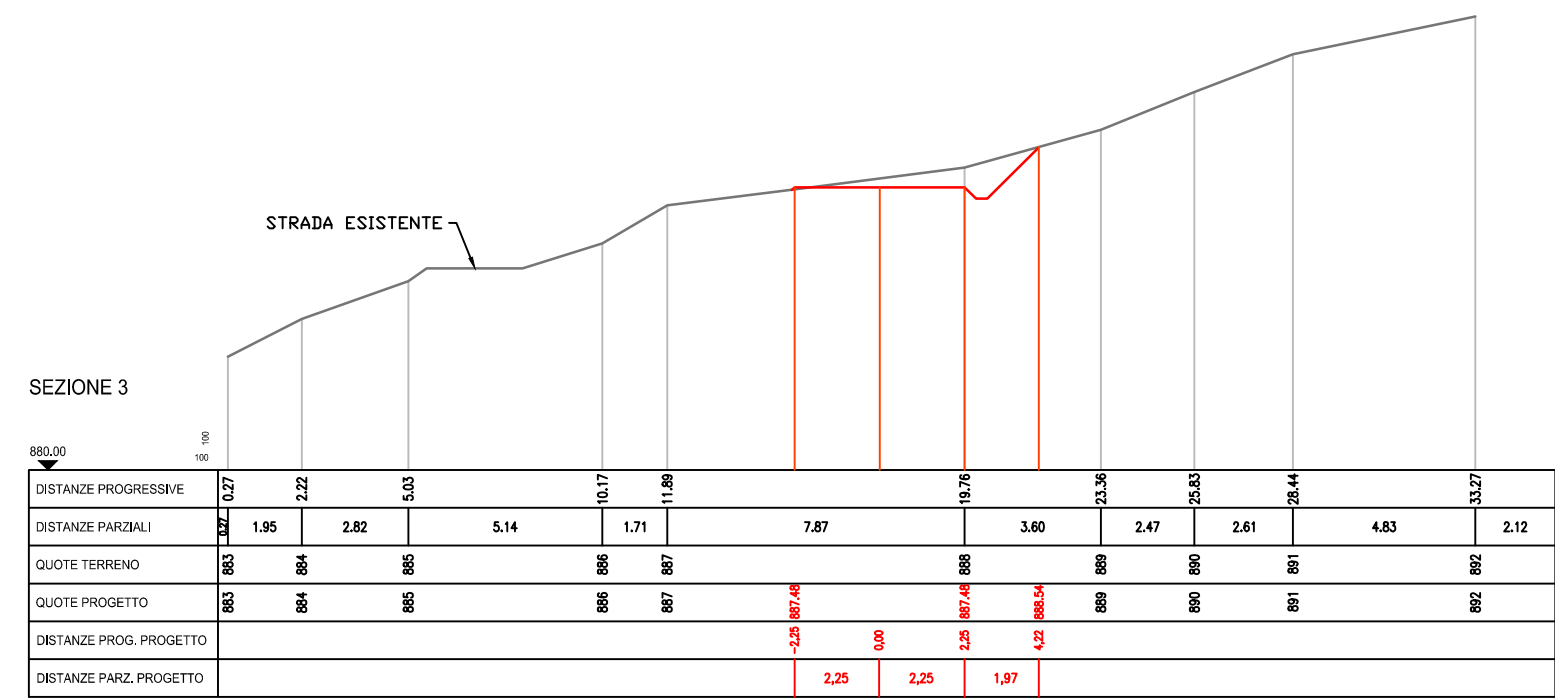


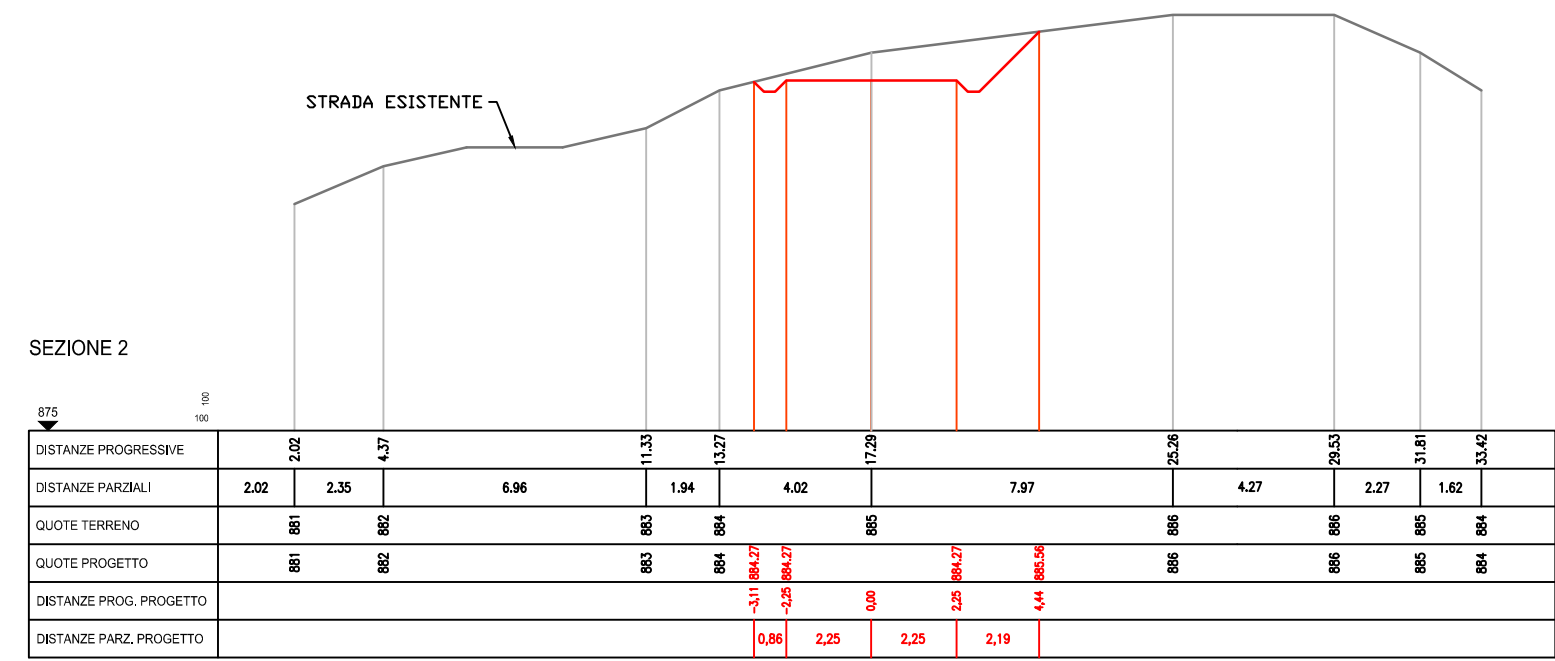

Regione Basilicata	Provincia Potenza	Comune Armento	Comune Montemurro
			

PROGETTO PER LA REALIZZAZIONE DI UN PARCO EOLICO PER LA
PRODUZIONE DI ENERGIA ELETTRICA, DELLE OPERE CONNESSE E
DELLE INFRASTRUTTURE INDISPENSABILI DENOMINATO
"ARMENTO"

Comuni di Armento e Montemurro (PZ)

PROGETTO DEFINITIVO

Profili longitudinali altimetrici delle opere e dei lavori da realizzare Aerogeneratore A3

Proponente

GEMINI WIND S.r.l.
Via Giuseppe Ripamonti, 44
20141 - MILANO
P. IVA: 12401220962

Progettista

WTECH S.r.l.
 Via del Gallesio n. 215
 85108 - POTENZA (PZ)
 P. IVA: 02869140761

Ing. Domenico Maria Bisaccia
Ing. Luciana Pietragallo

N° Elaborato
A.16.a.14.3

Scala
1:200 - 1:2.000

Formato
A0

Revisione	Descrizione	Data	Redatto	Controllato	Approvato
00	Prima emissione	aprile '23	Ing. L. Pietragalla	Ing. D.M. Maaccia	Ing. D.M. Maaccia