
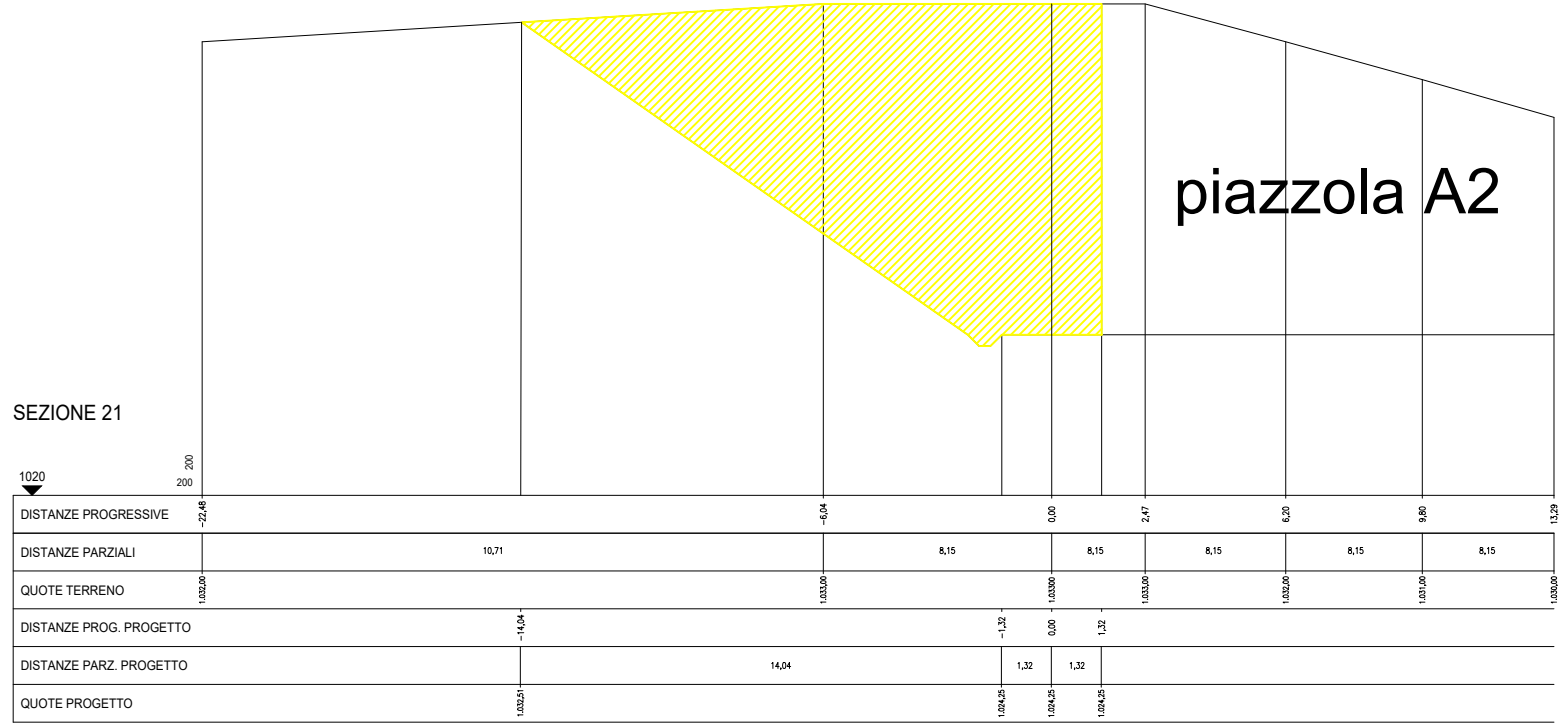
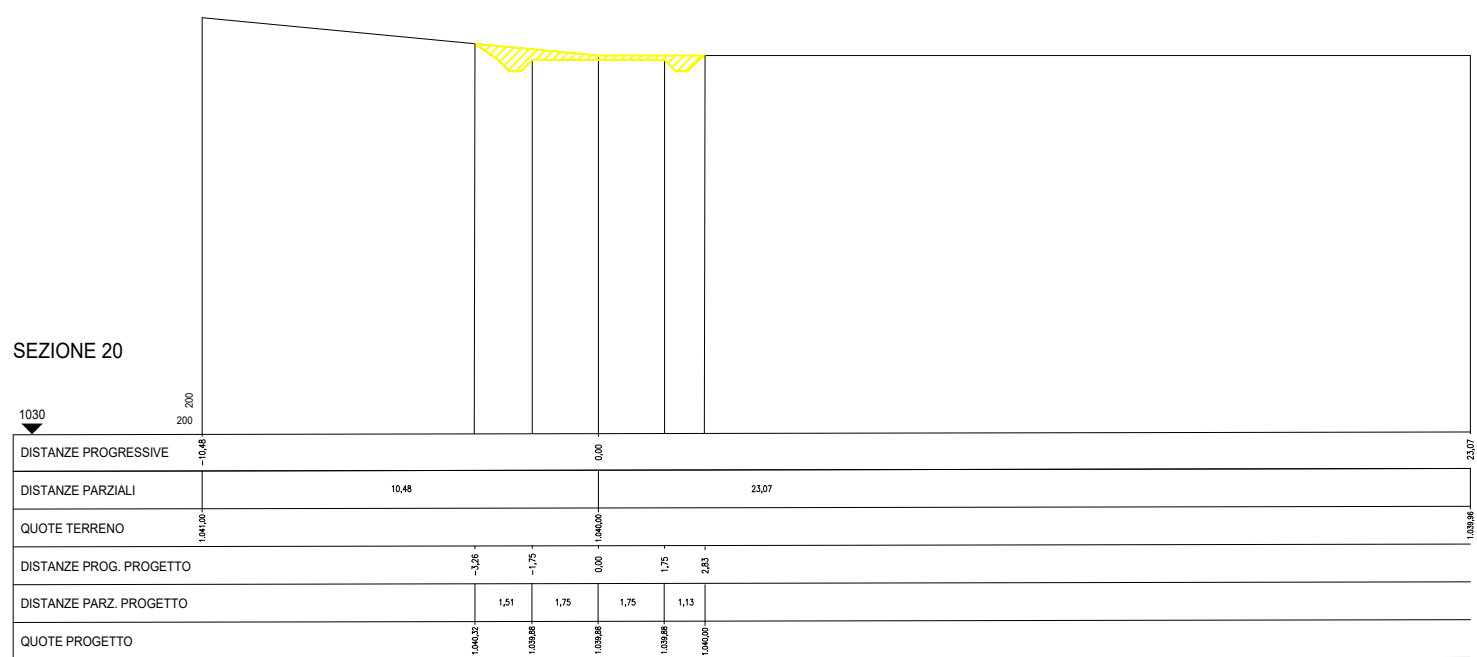
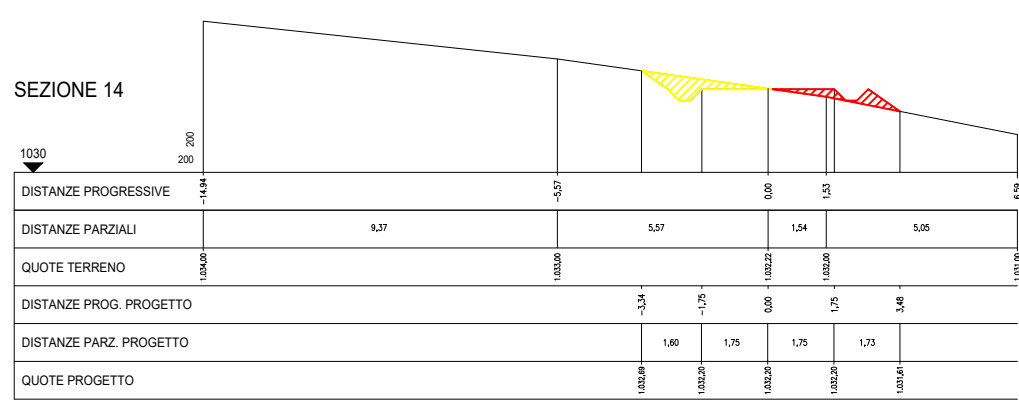
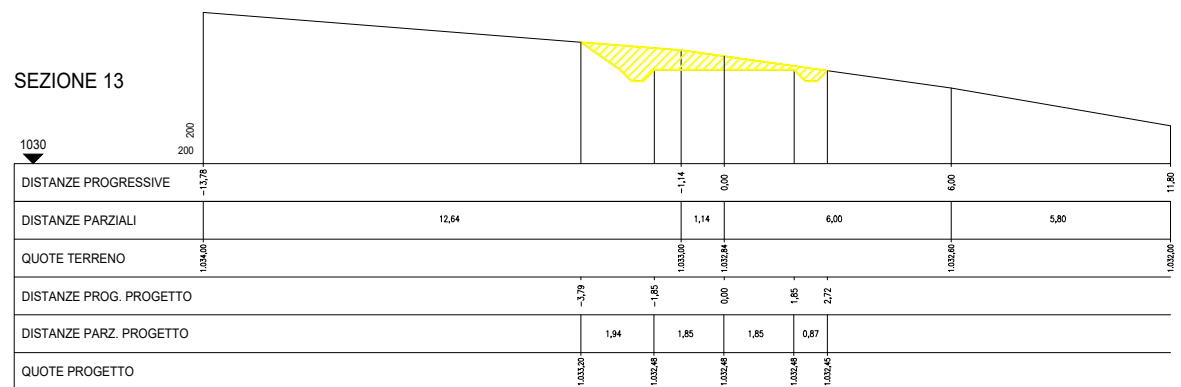
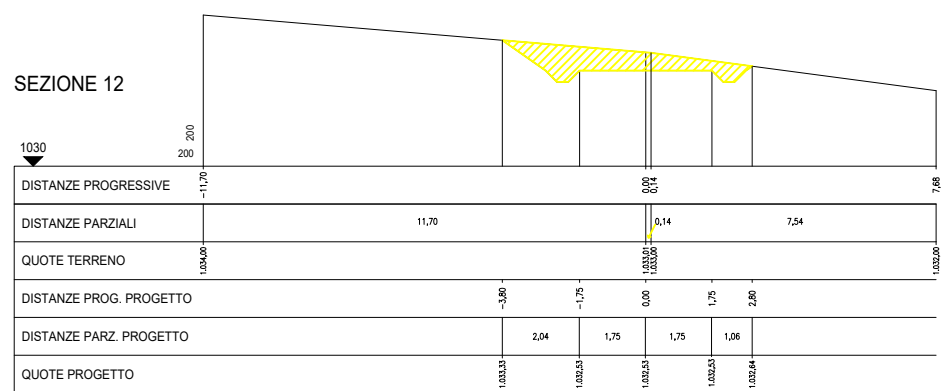
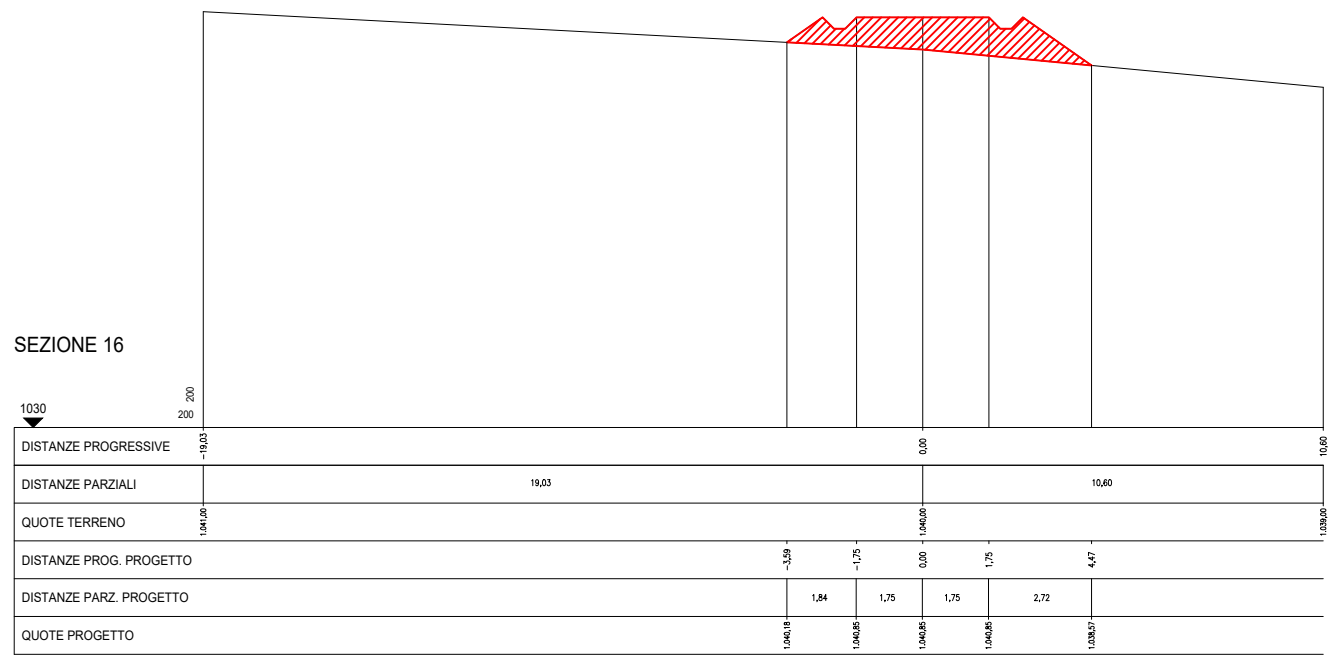
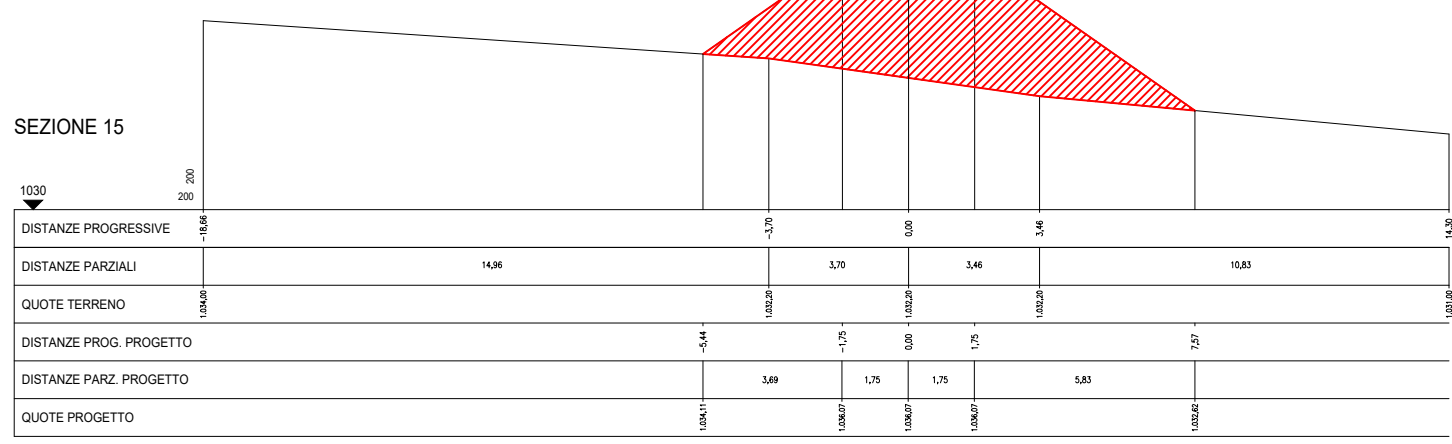
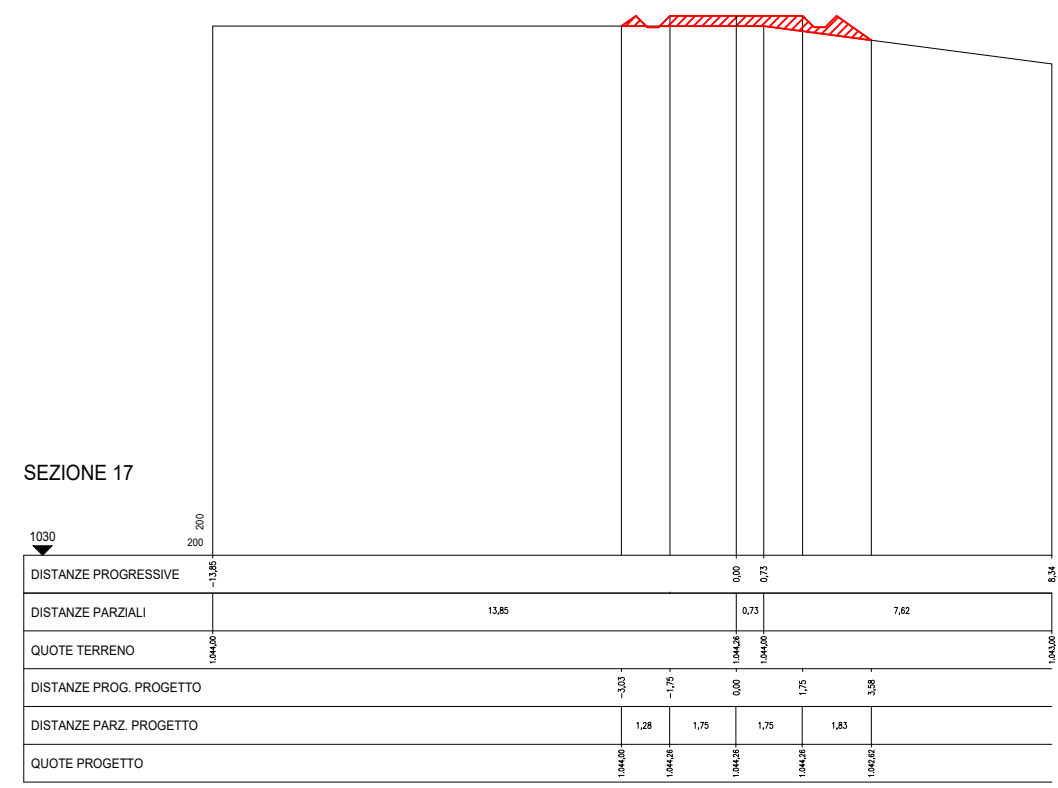
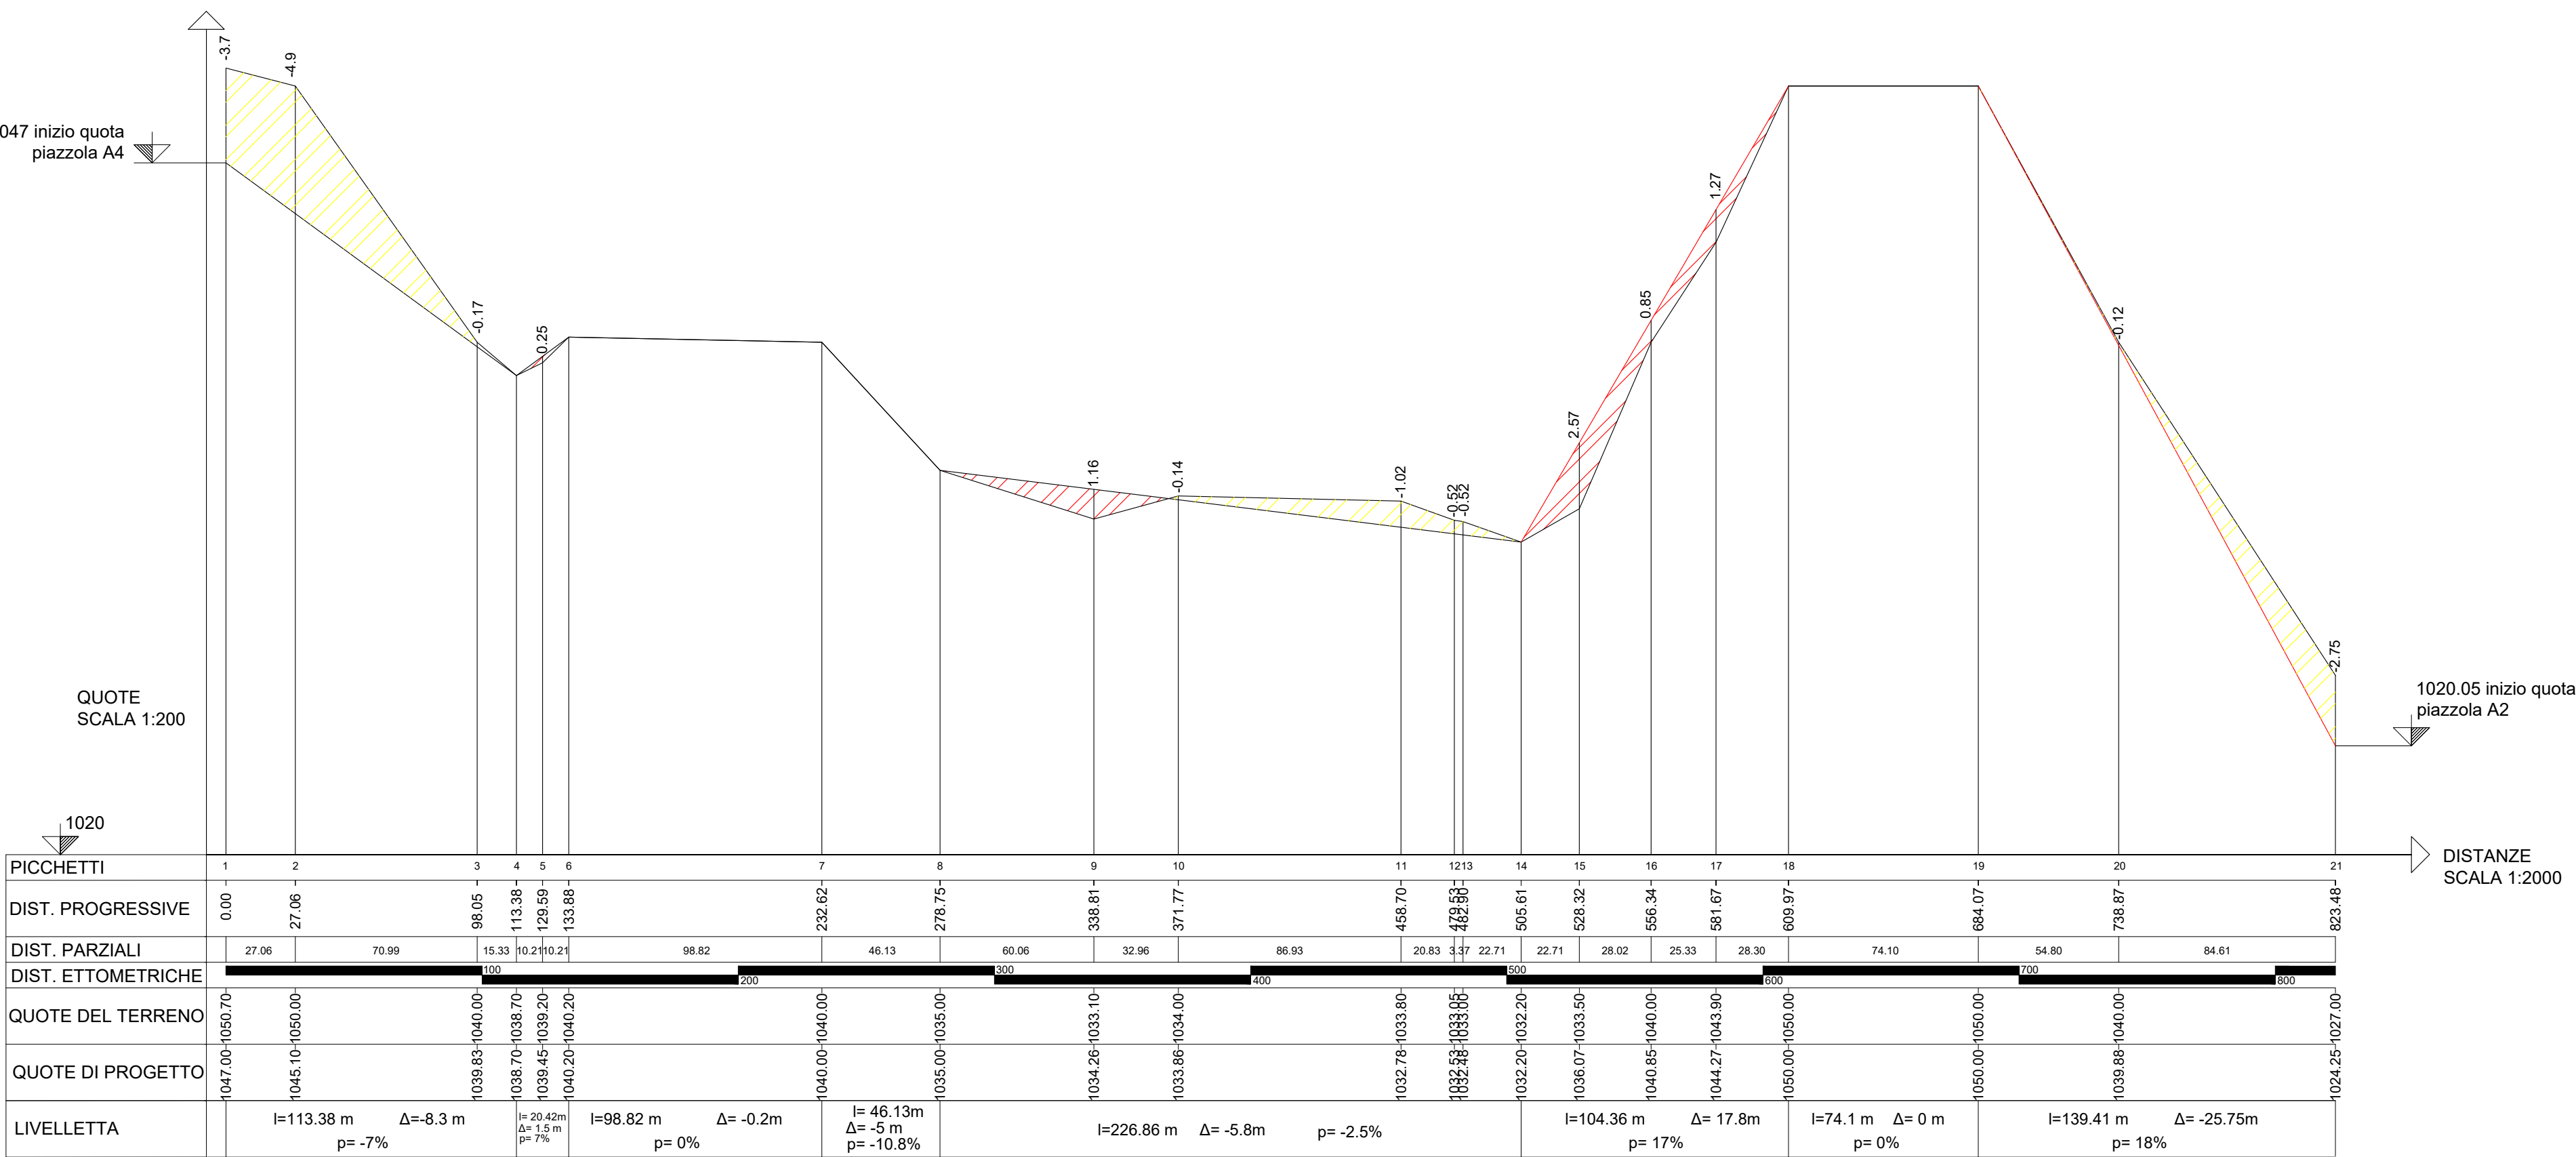
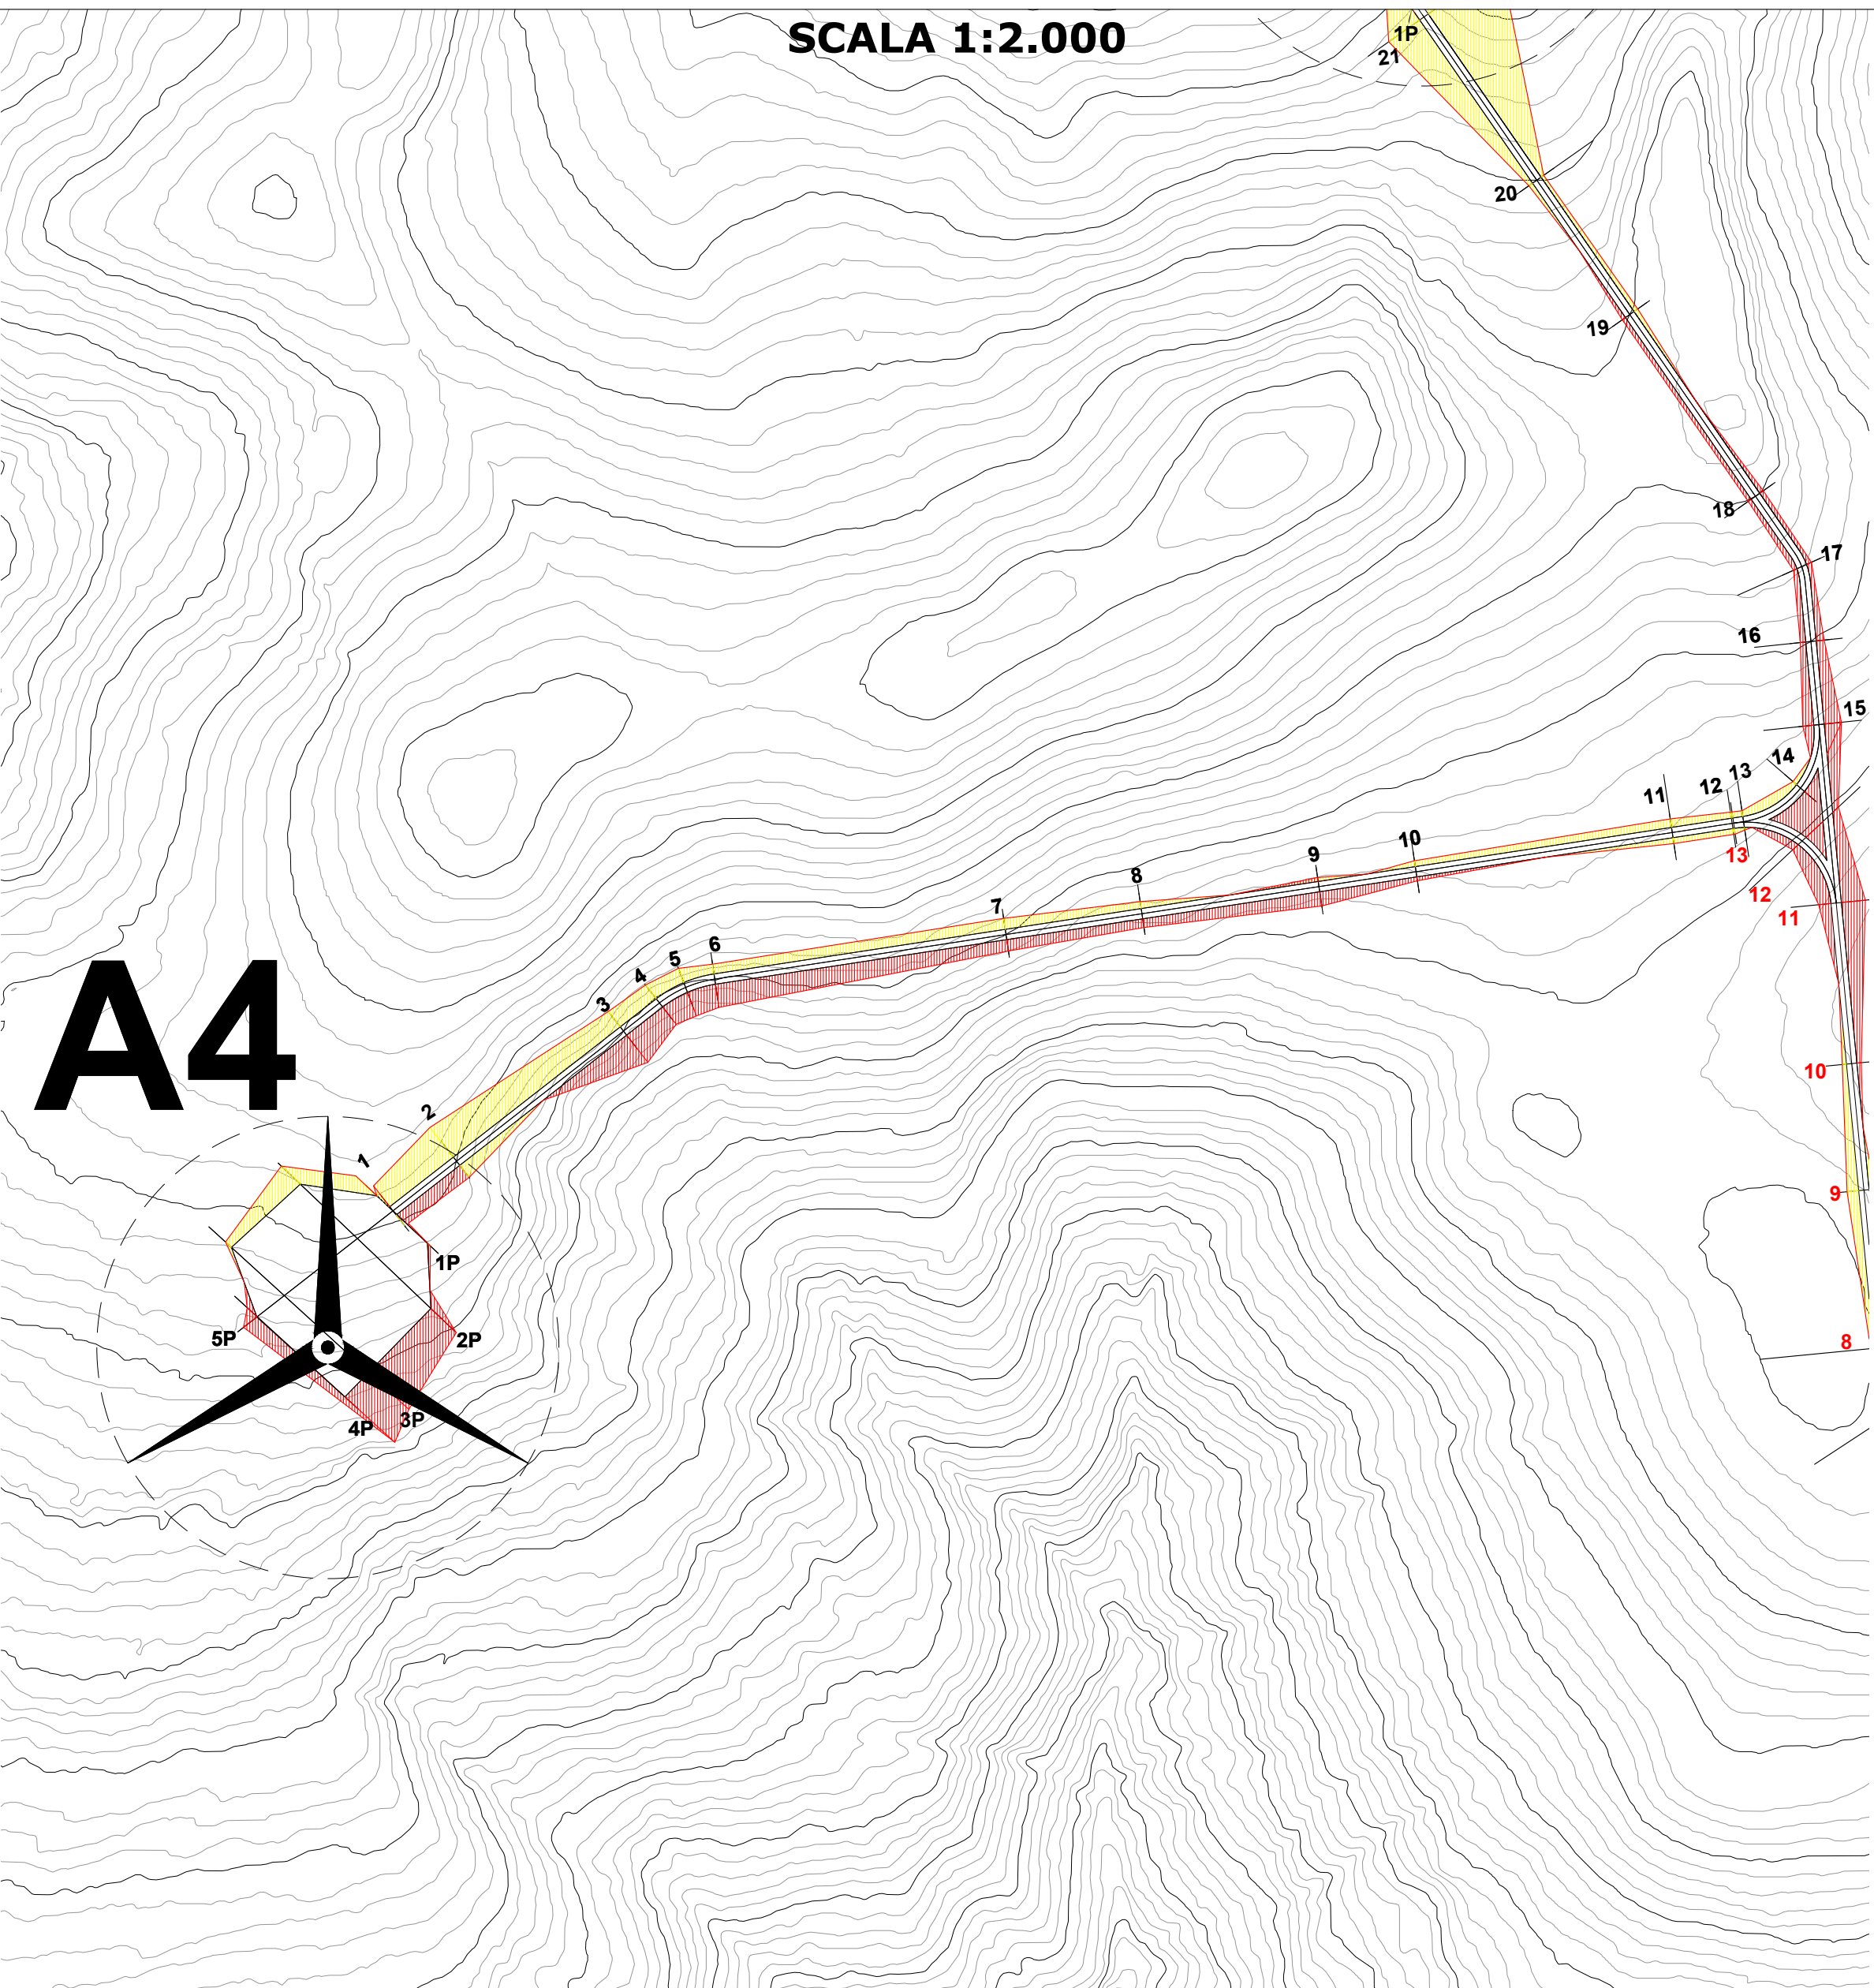
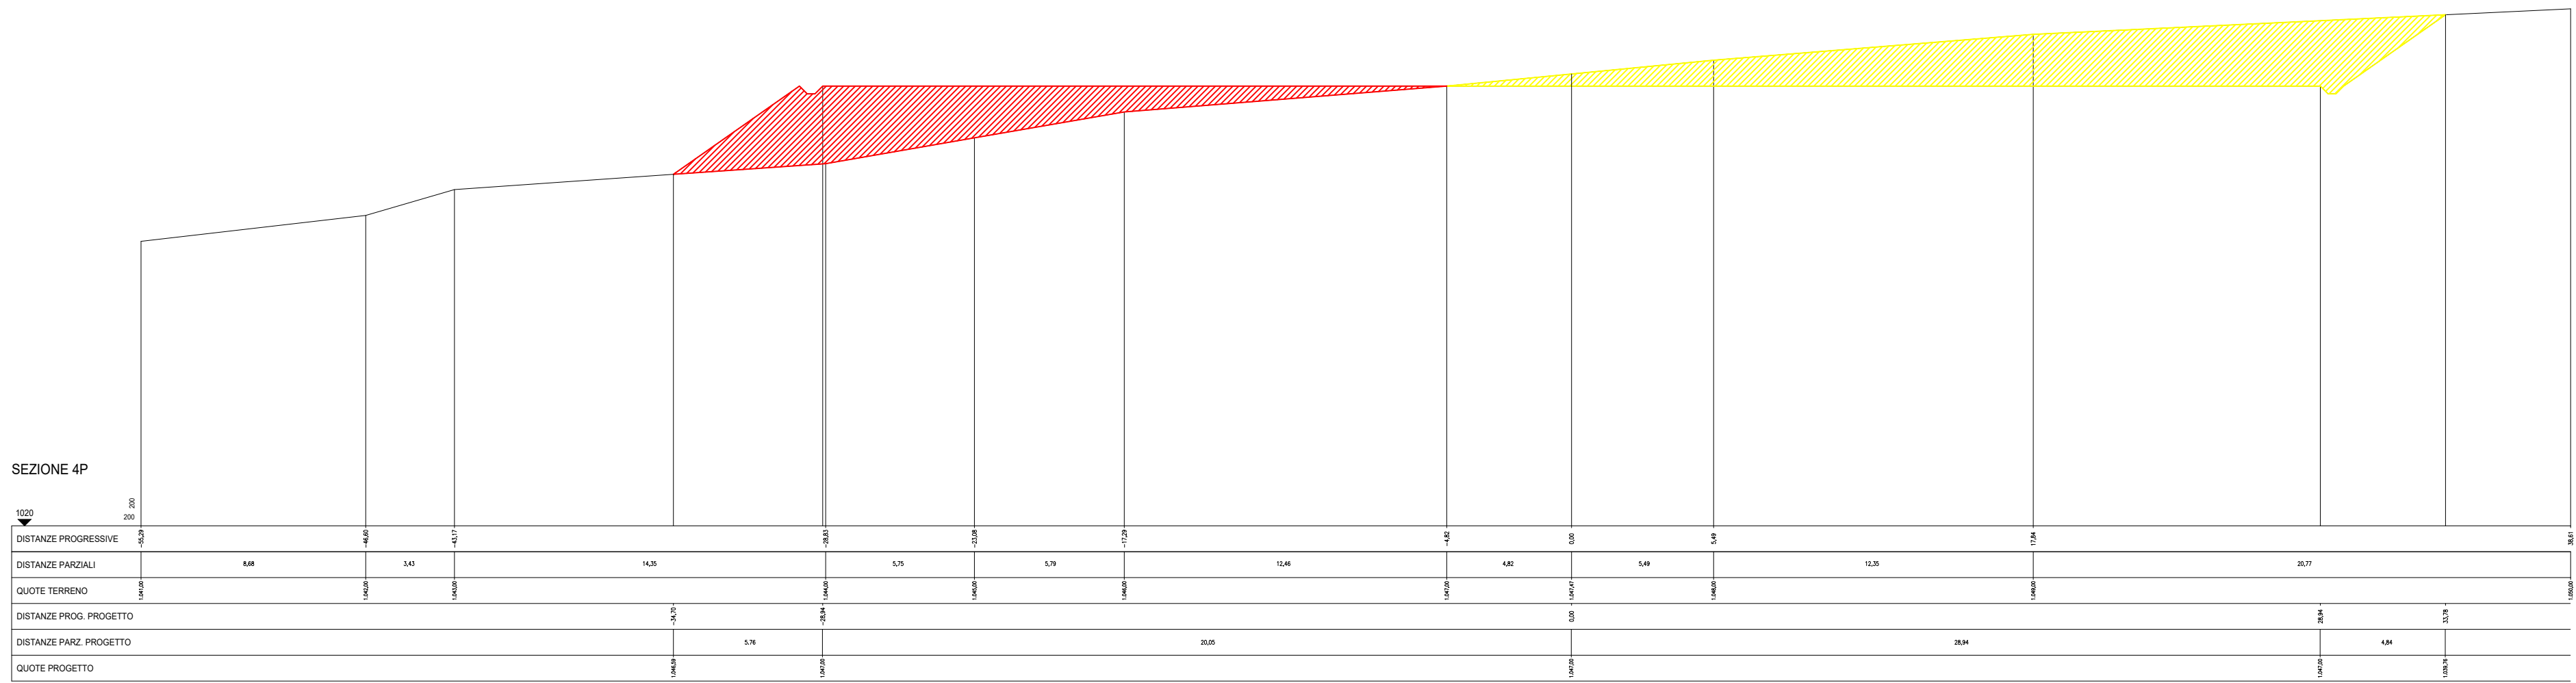
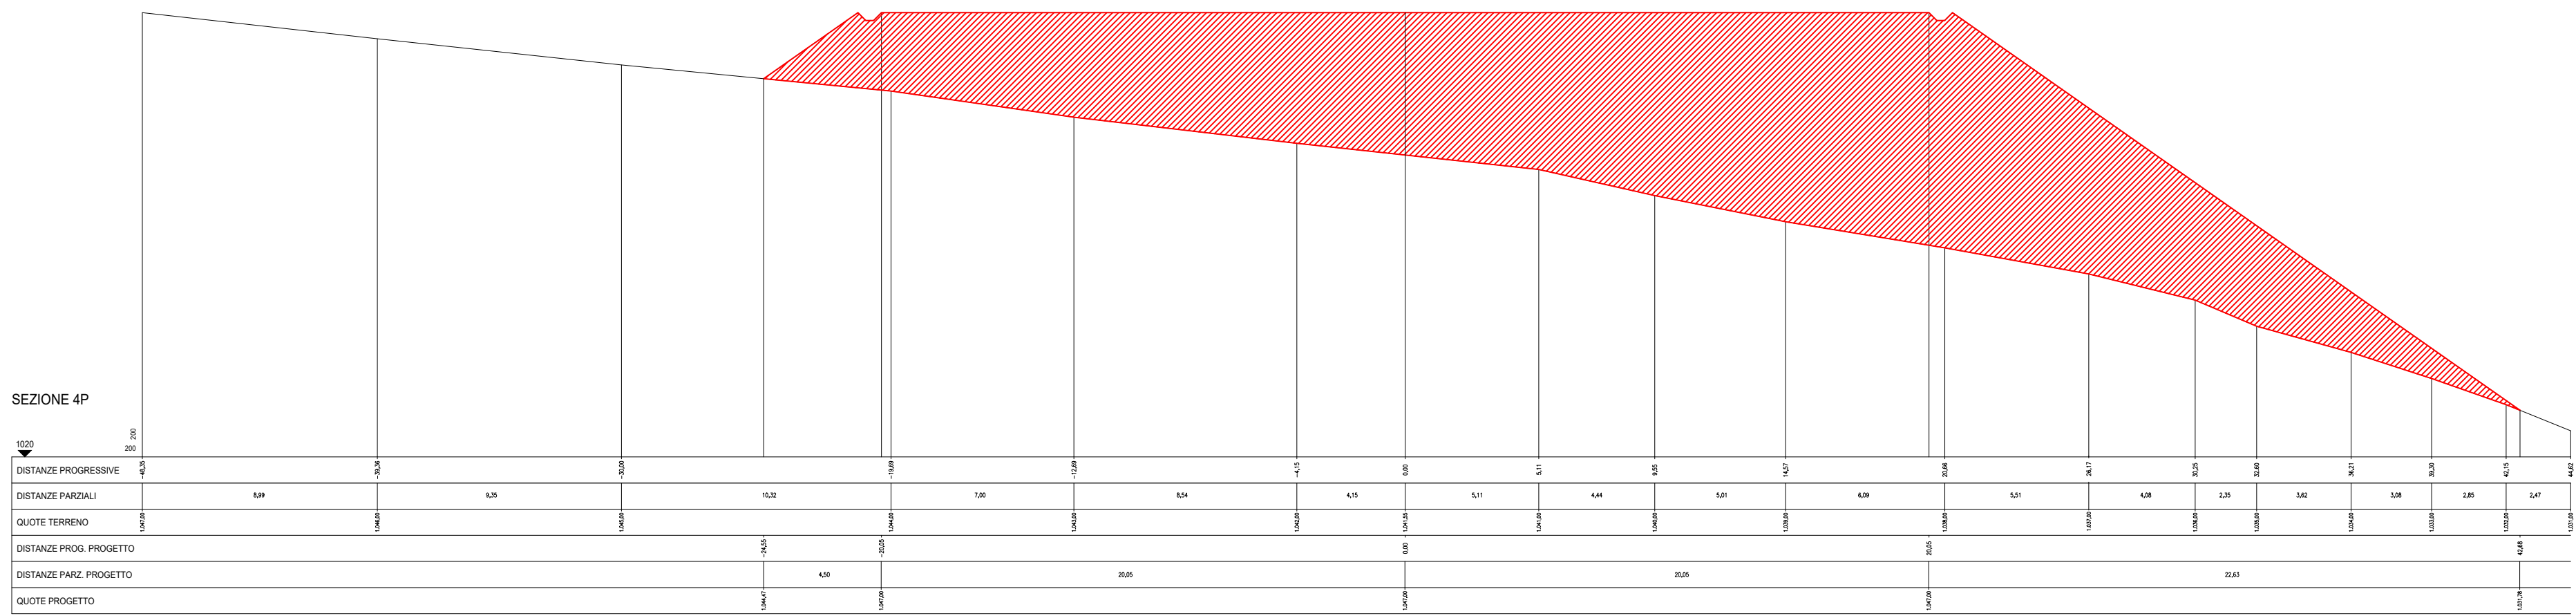
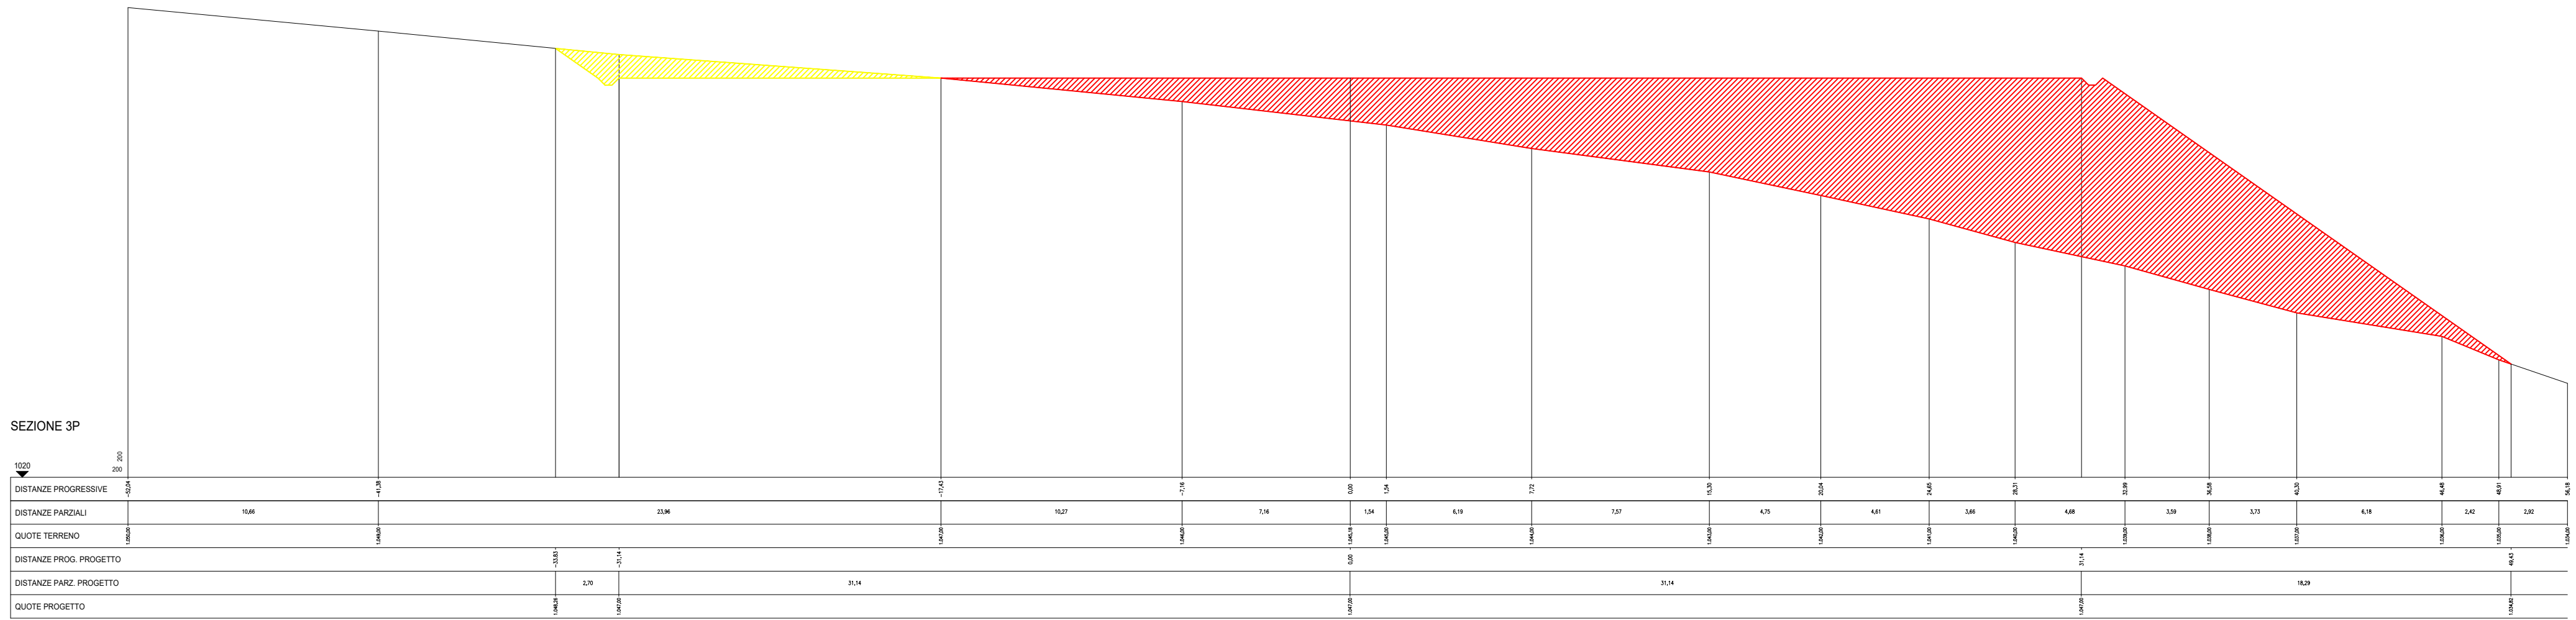
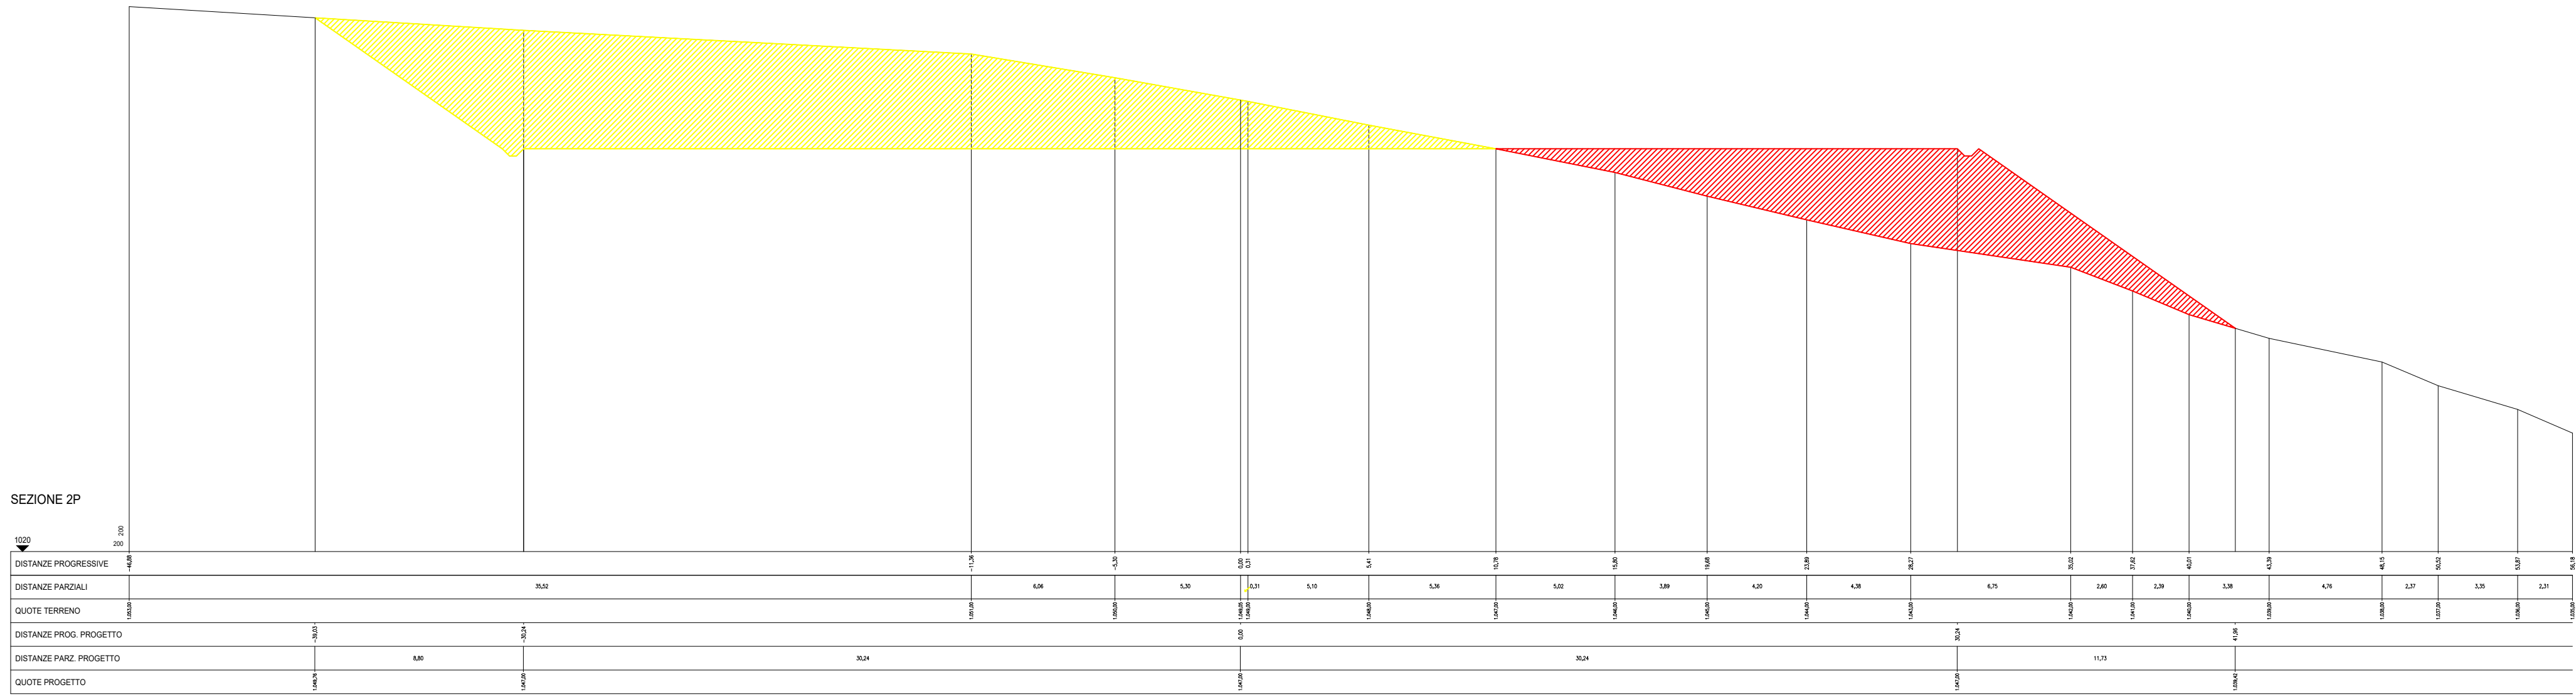


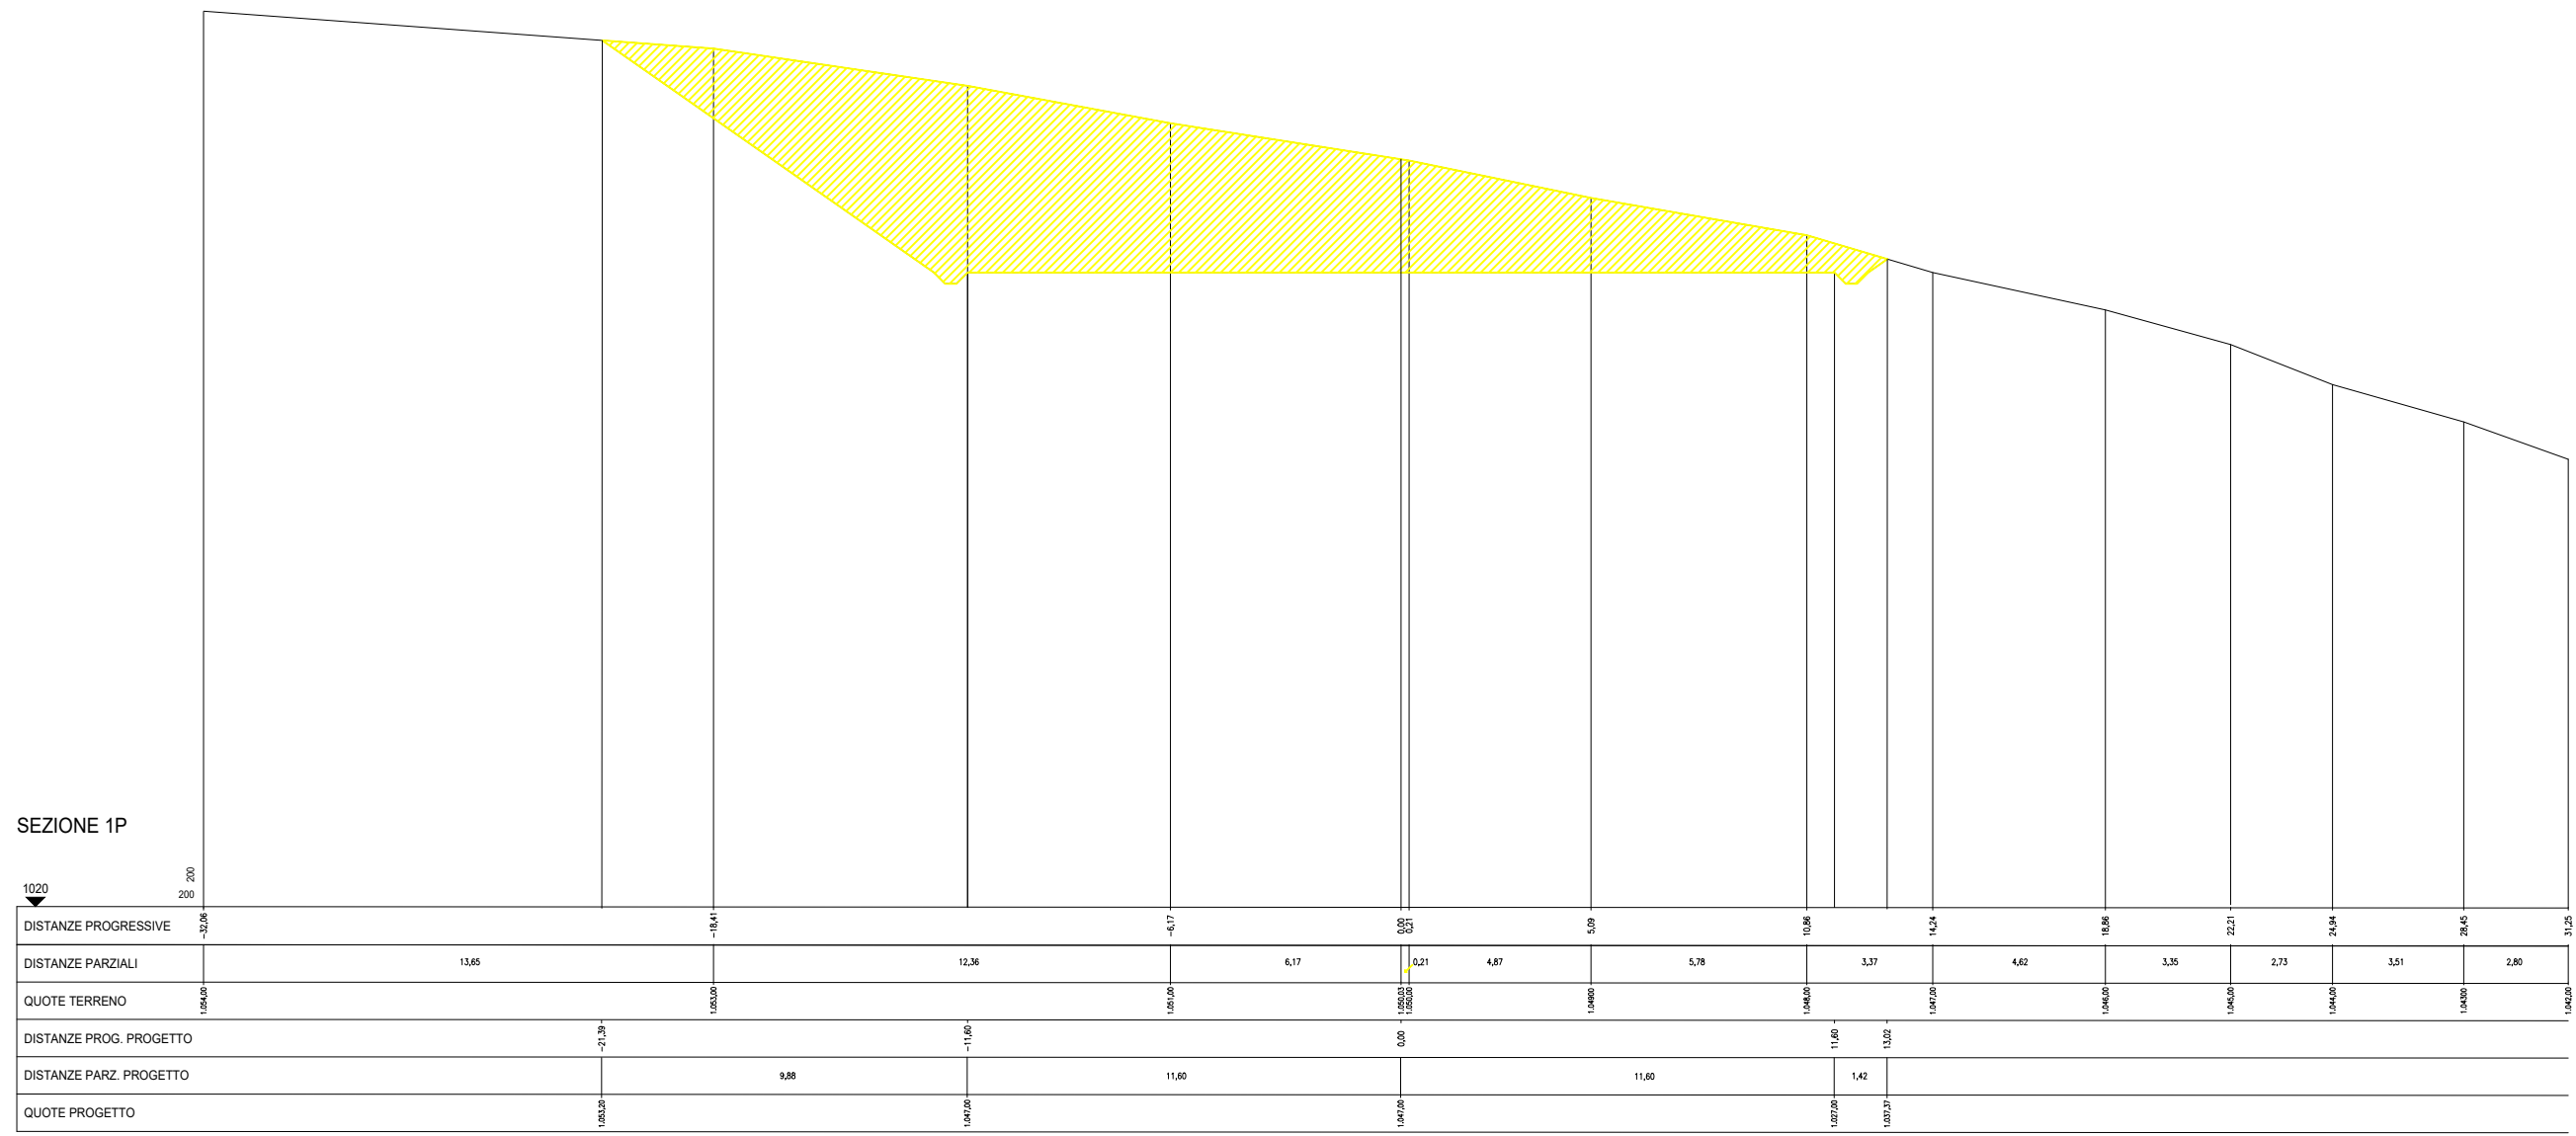

Regione Basilicata, Provincia Potenza, Comune Armento, Comune Montemurro

PROGETTO PER LA REALIZZAZIONE DI UN PARCO EOLICO PER LA PRODUZIONE DI ENERGIA ELETTRICA, DELLE OPERE CONNESSE E DELLE INFRASTRUTTURE INDISPENSABILI DENOMINATO "ARMENTO"

Comuni di Armento e Montemurro (PZ)

PROGETTO DEFINITIVO

Profilo longitudinali altimetrici delle opere e dei lavori da realizzare Aerogeneratore A4

Proponente: GEMINI WIND S.r.l., Via Giuseppe Ripamonti, 44, 20141 - MILANO, P. IVA: 12401220962

Progettista: WTECH S.r.l., Via del Galvani n. 215, 00186 - ROMA (RM), P. IVA: 02000470151

N° Elaborato: A.16.a.14.4, Scala: 1:200-1:2000, Formato: A0

Revisione	Descrizione	Data	Redatto	Controllato	Approvato
00	Prima emissione	aprile 23	Ing. L. Pietrangeli	Ing. D.M. Braccia	Ing. D.M. Braccia