
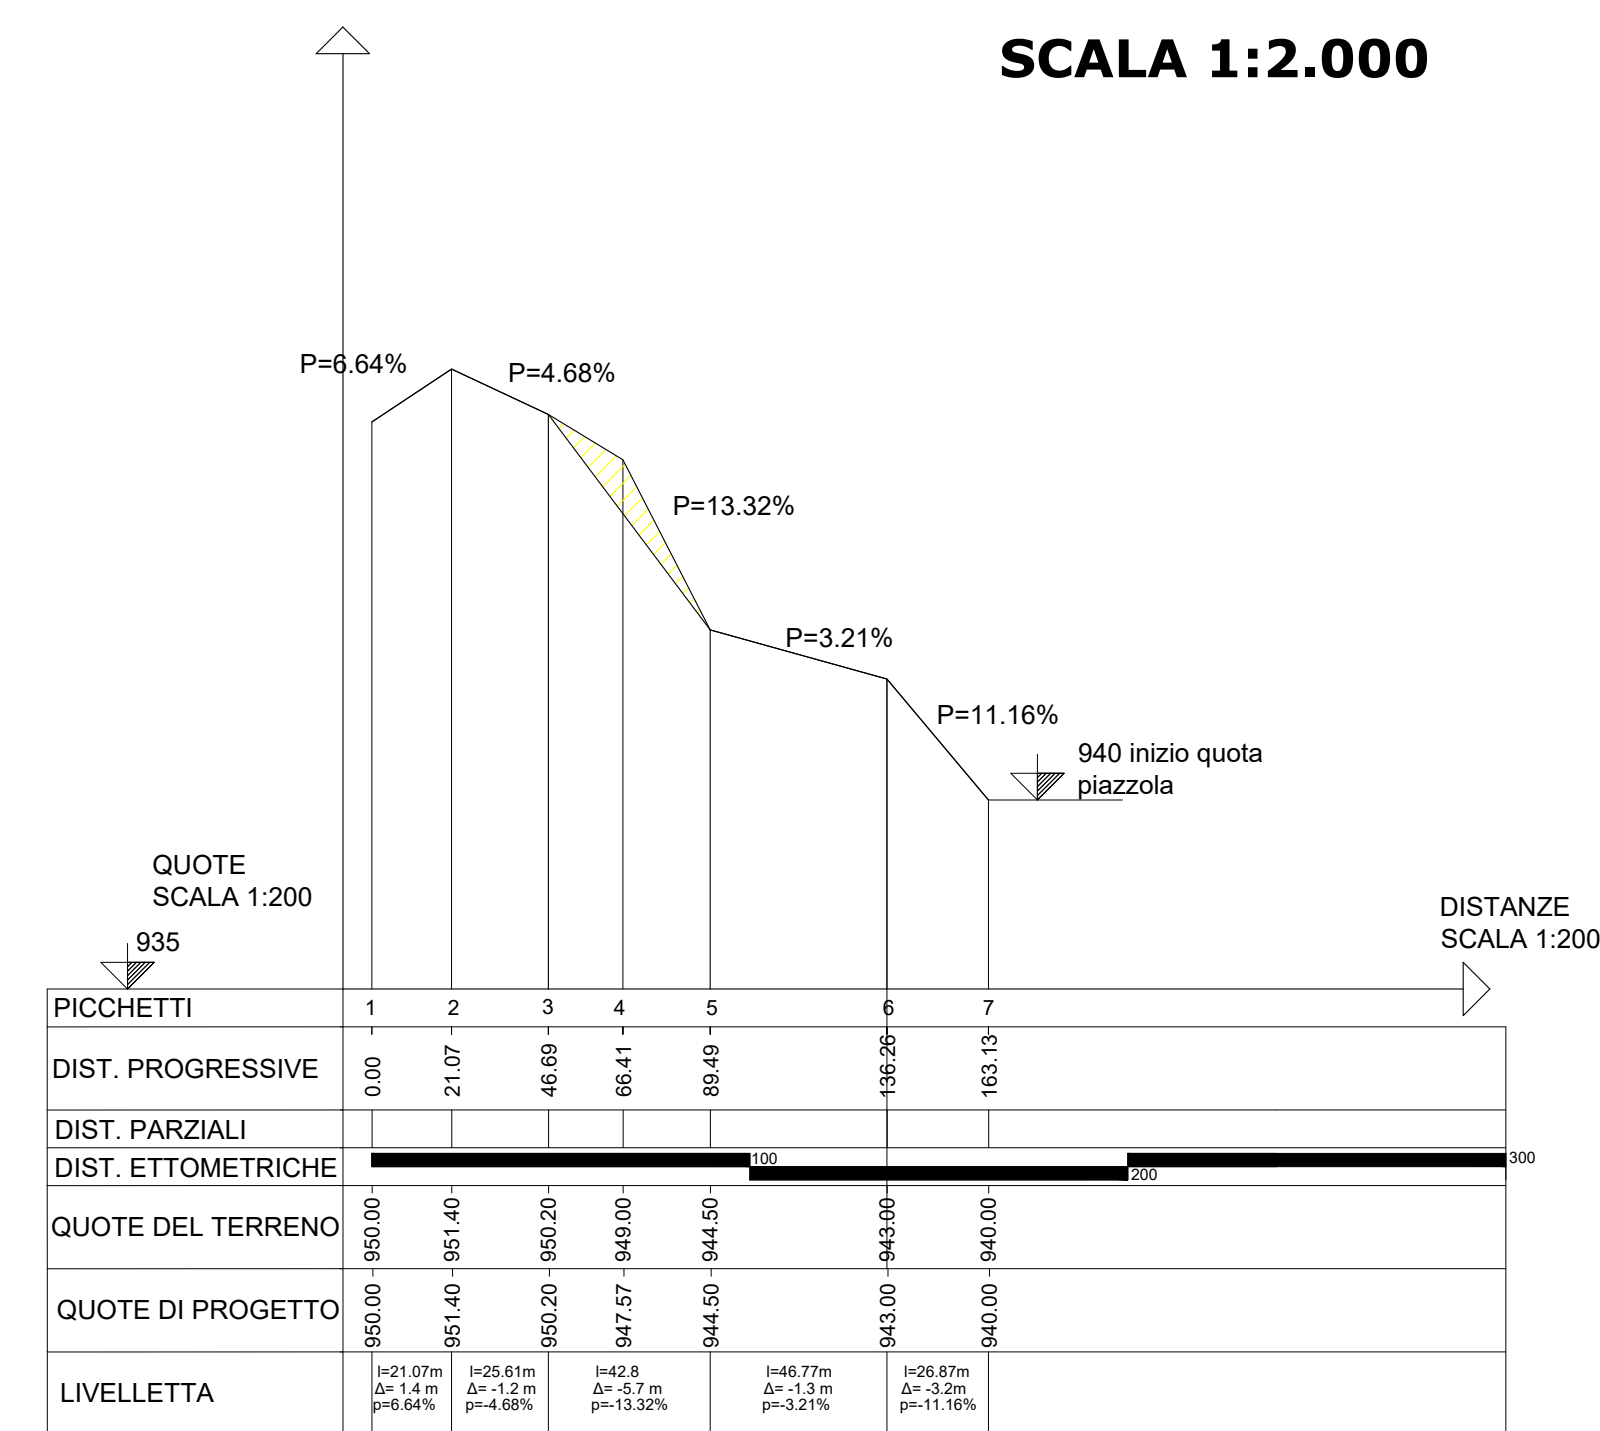
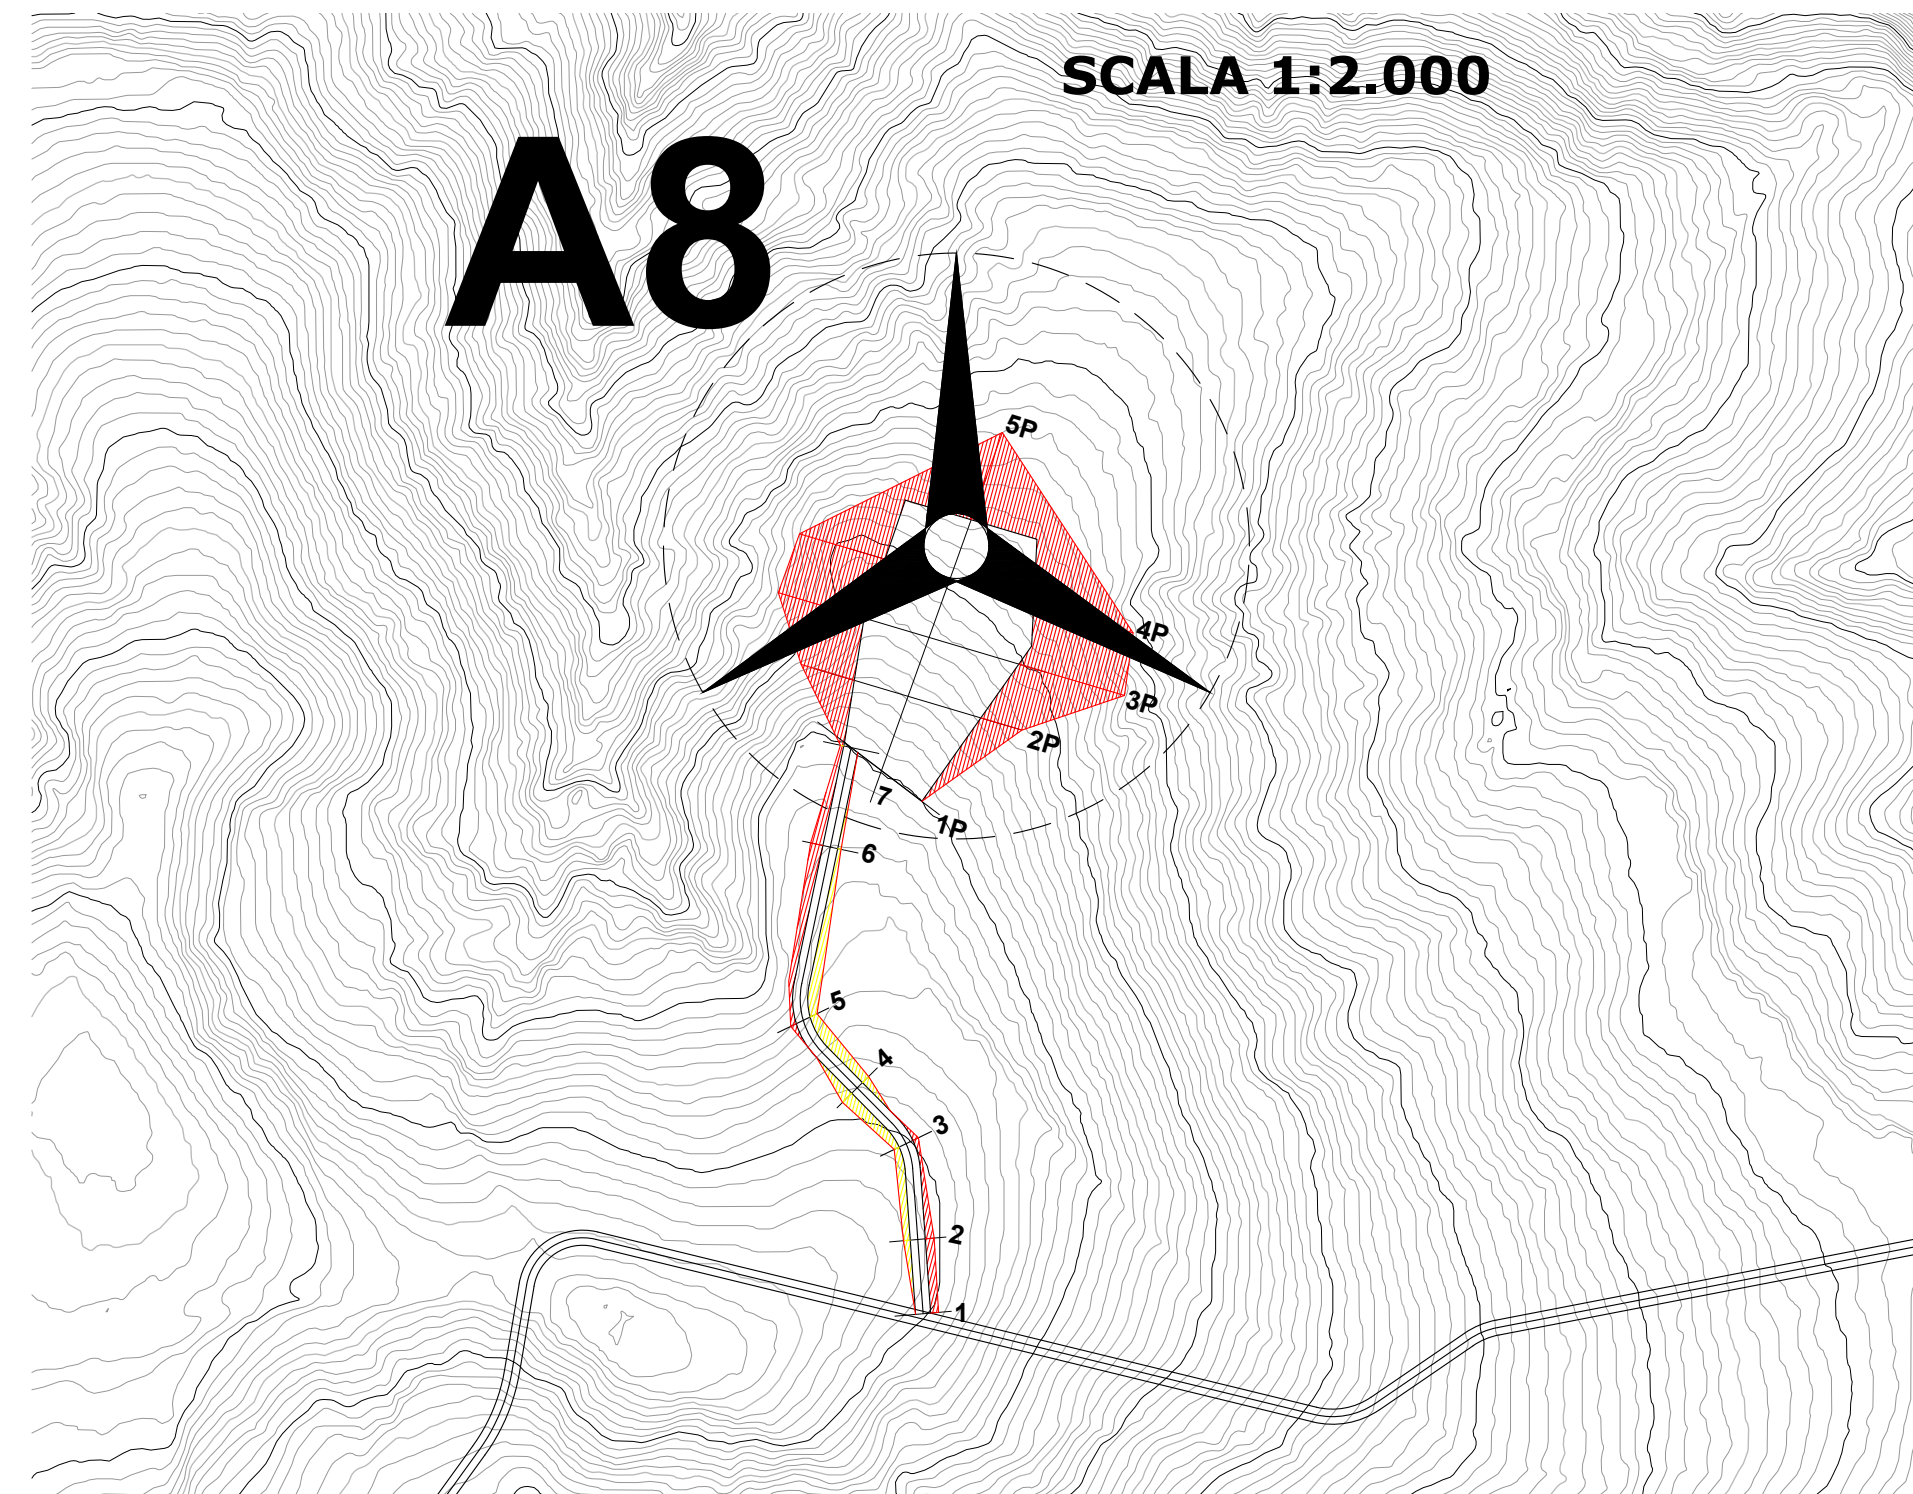
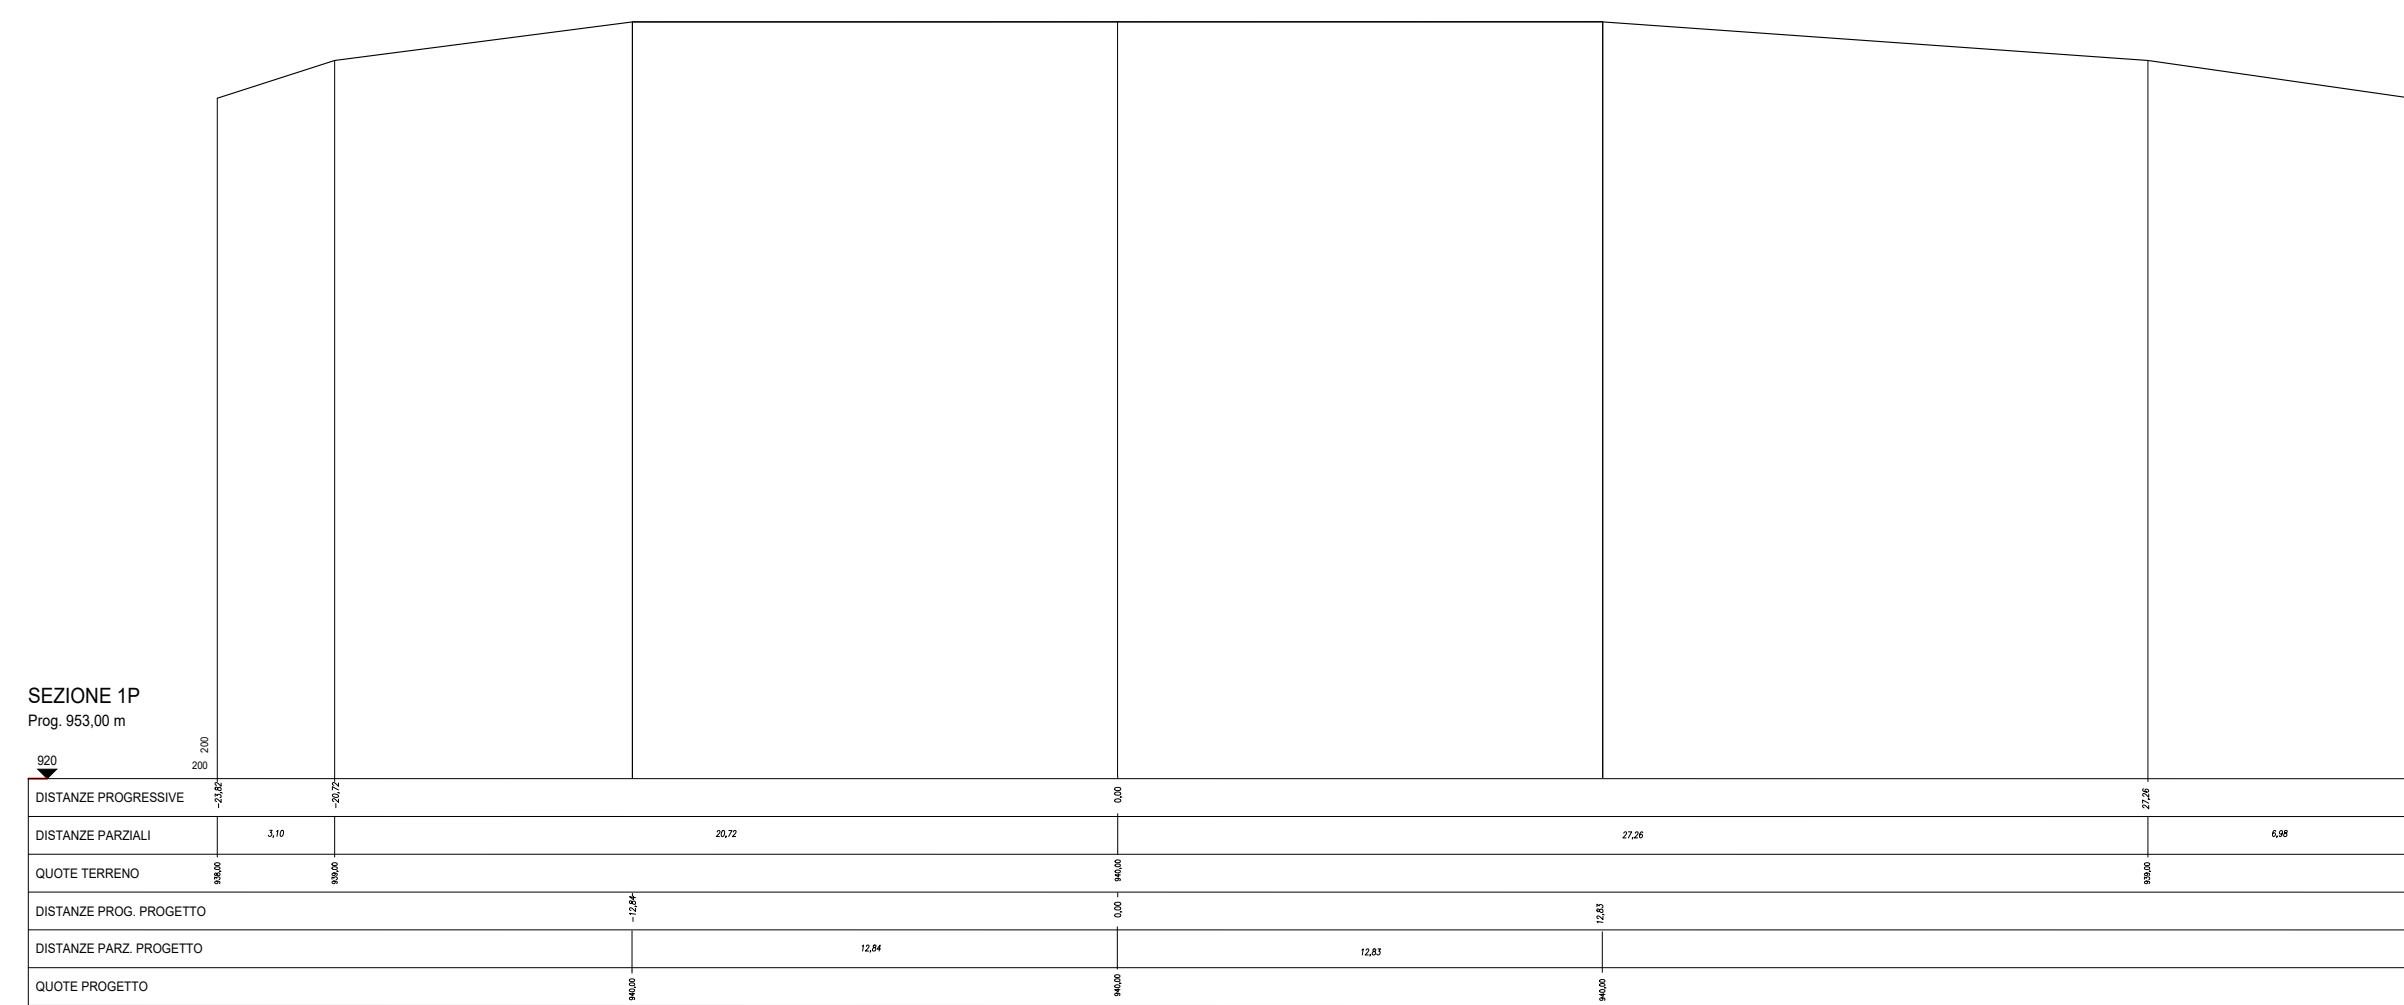
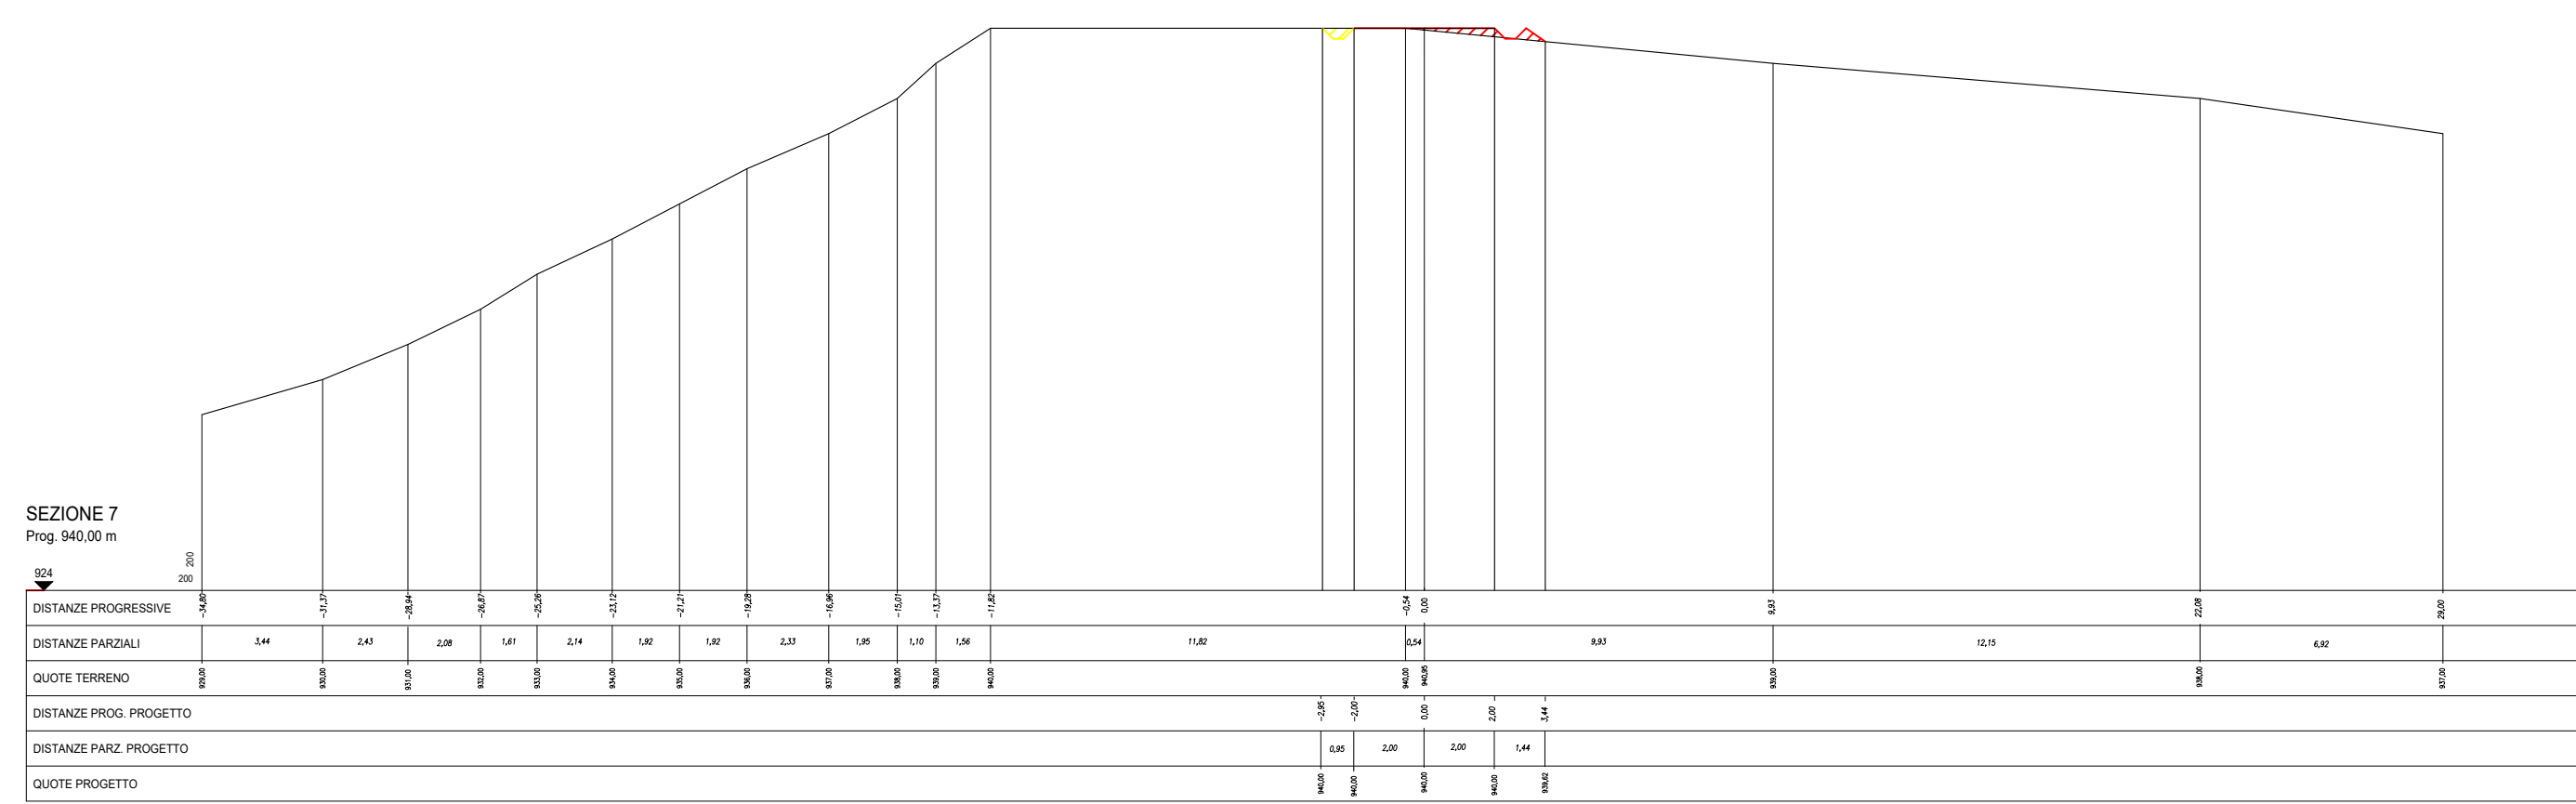
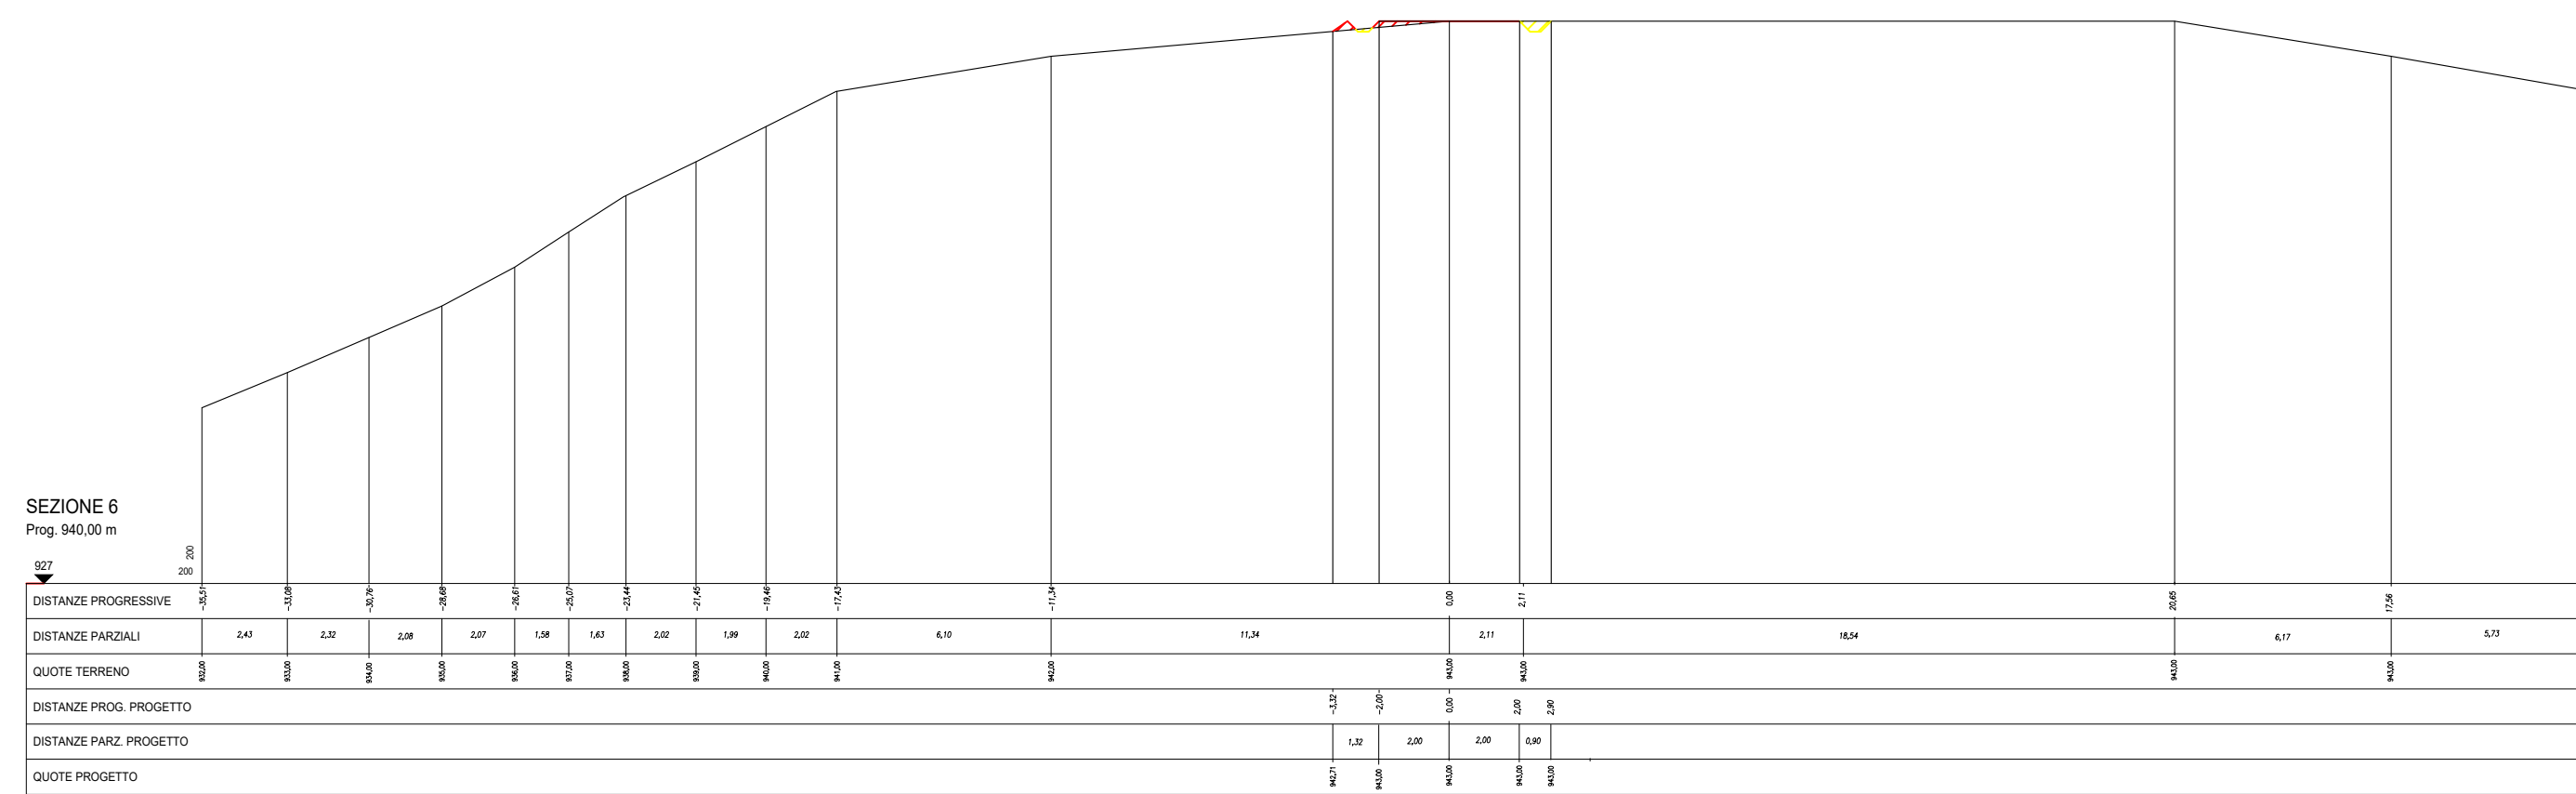
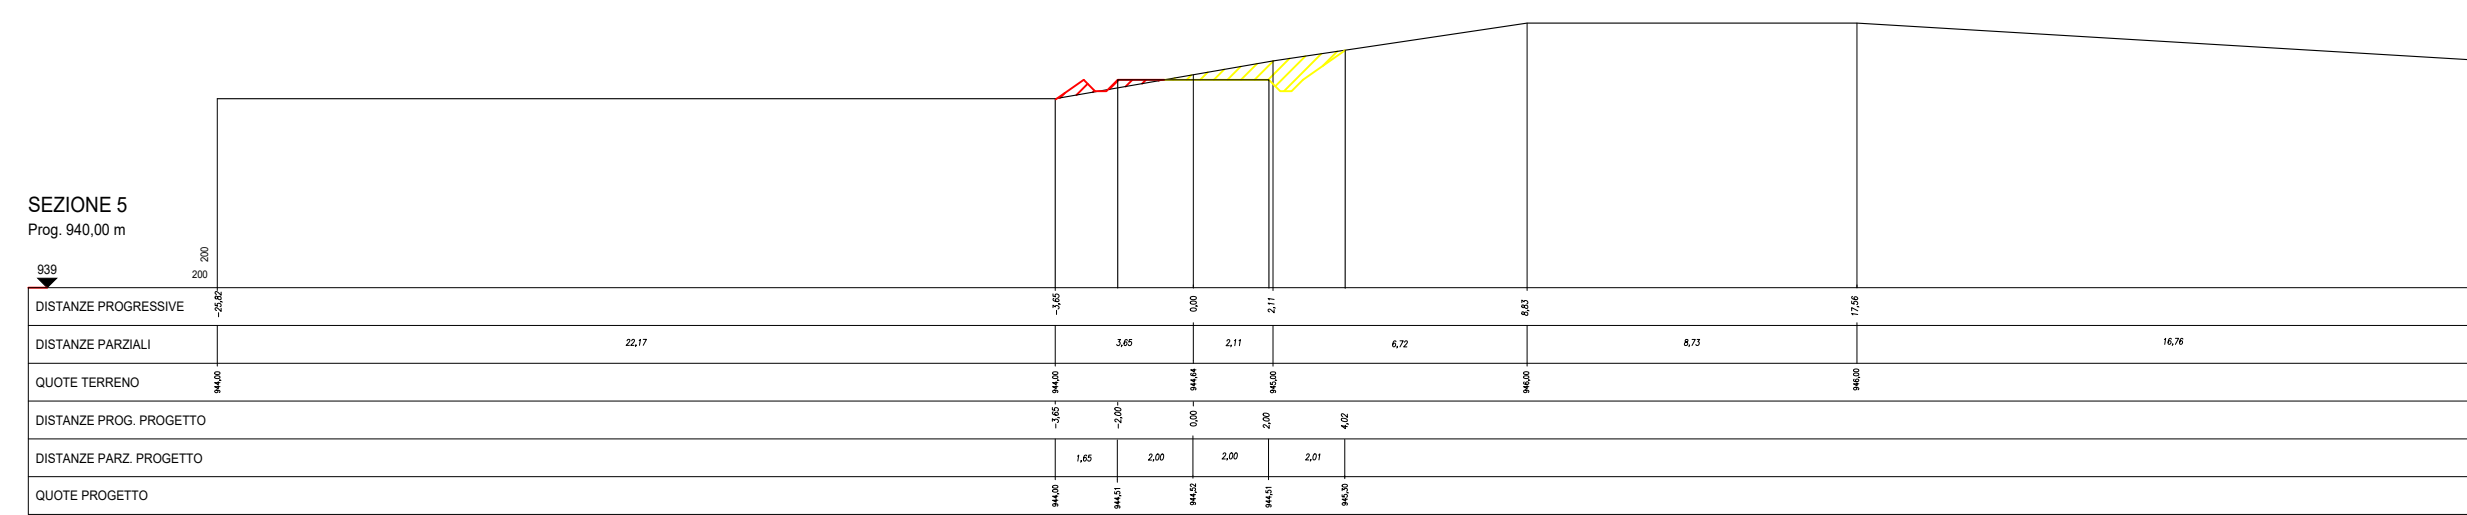
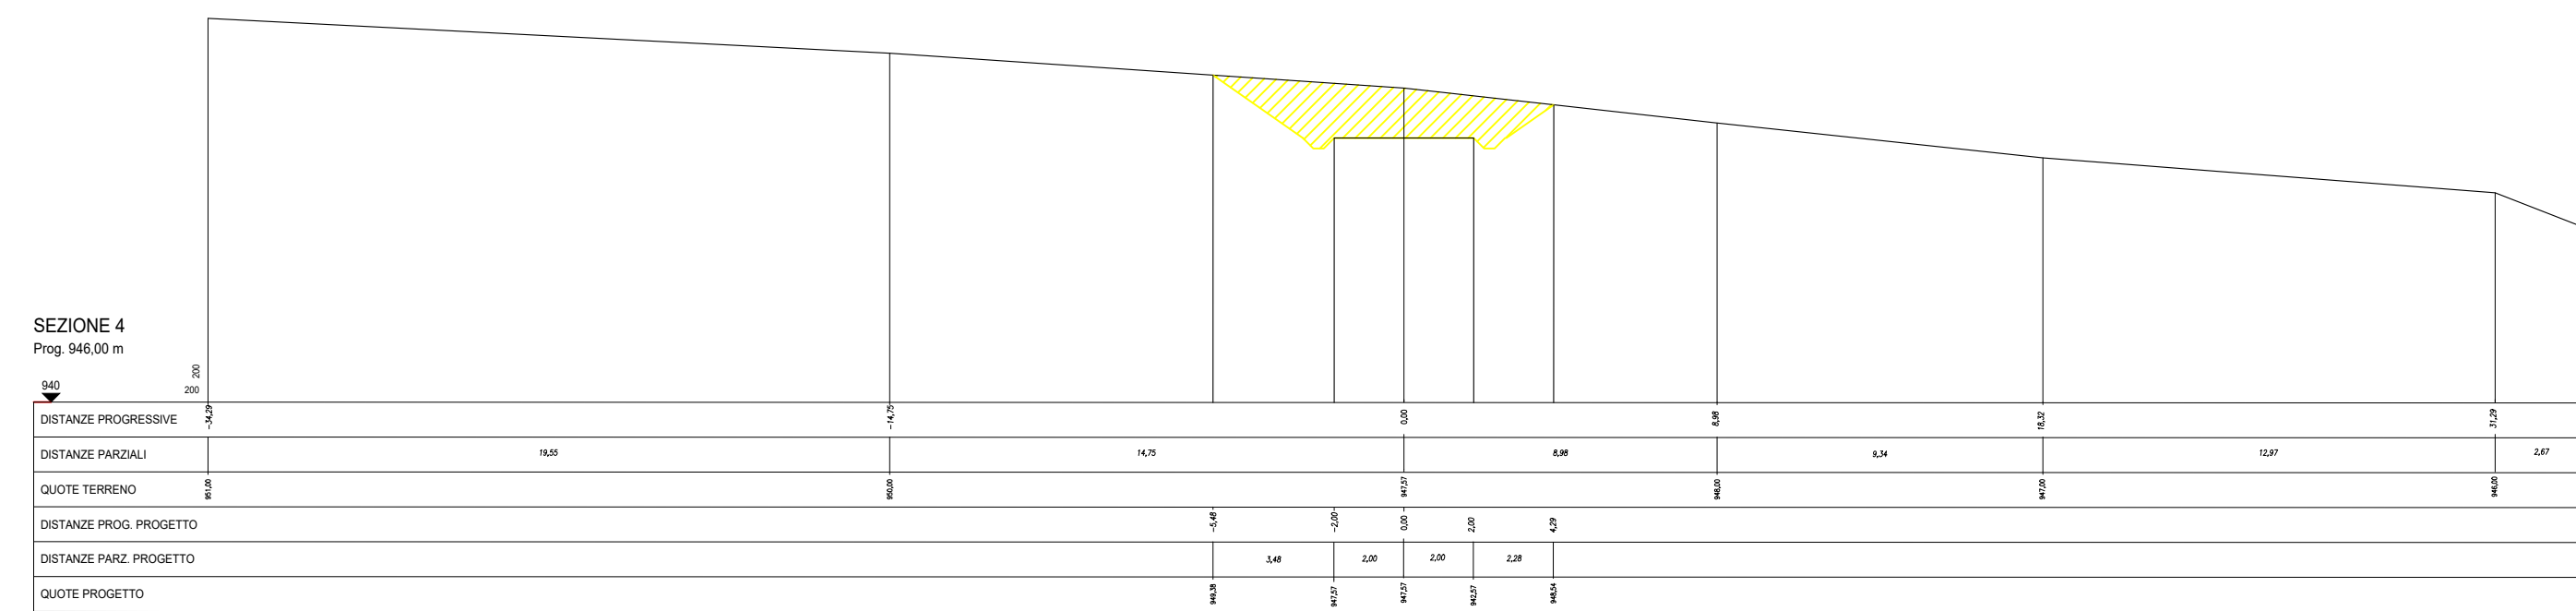
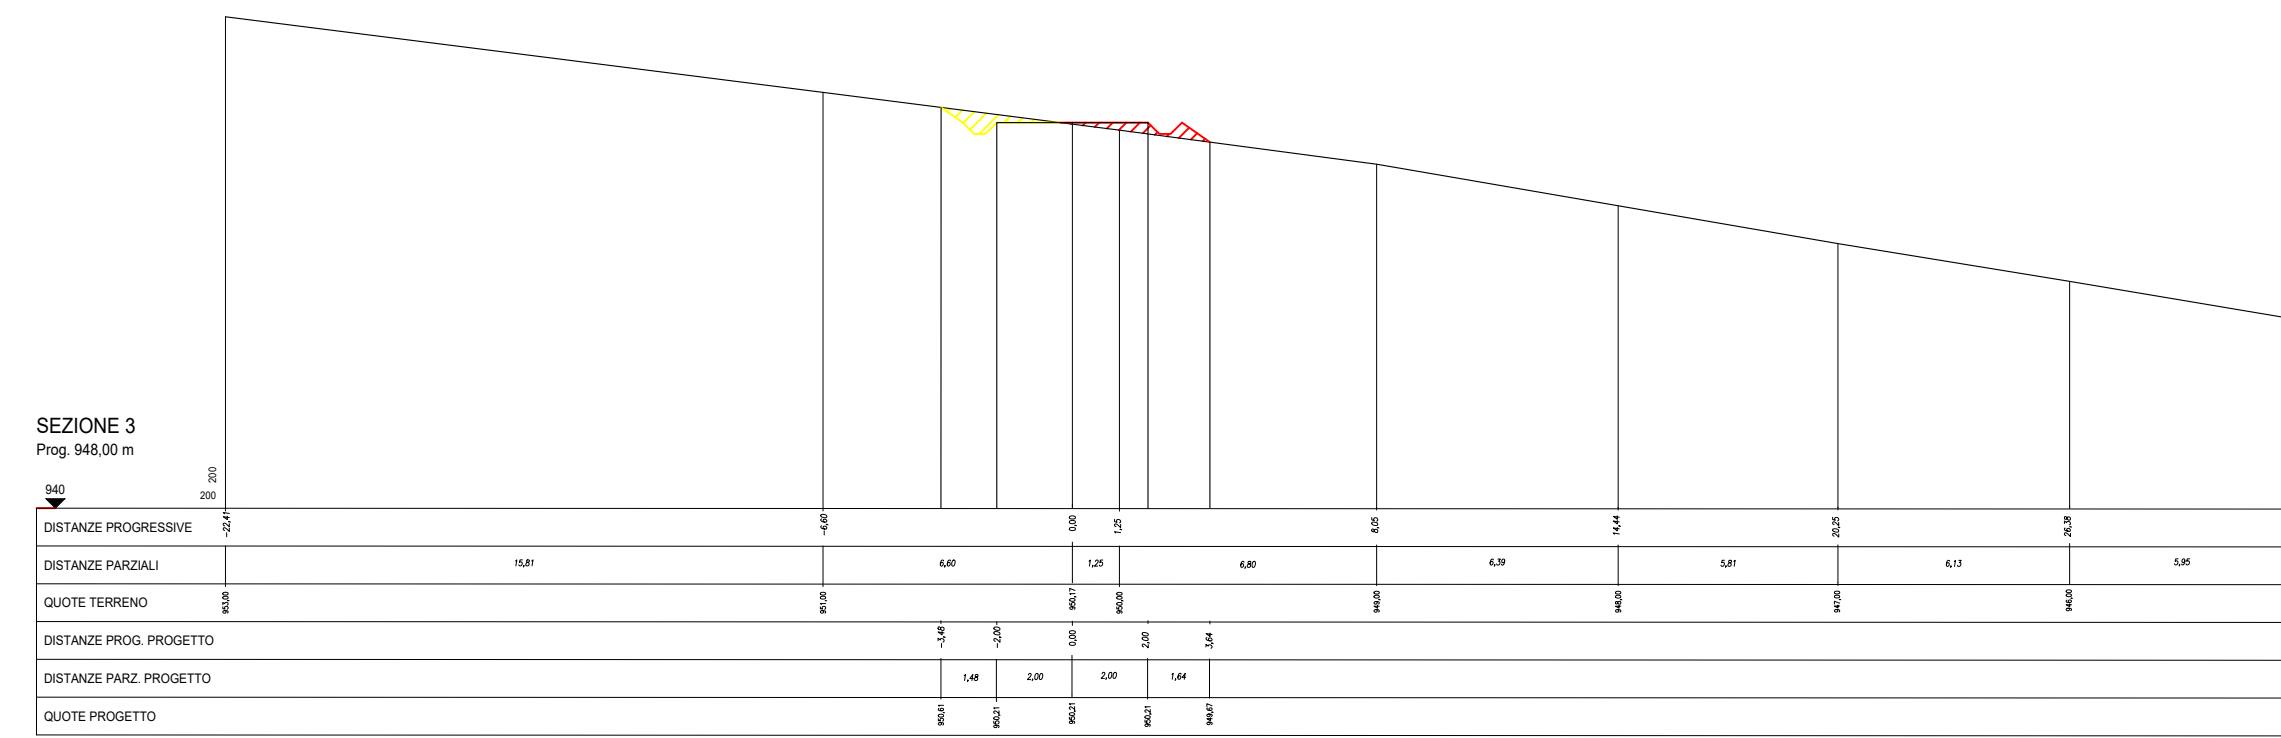
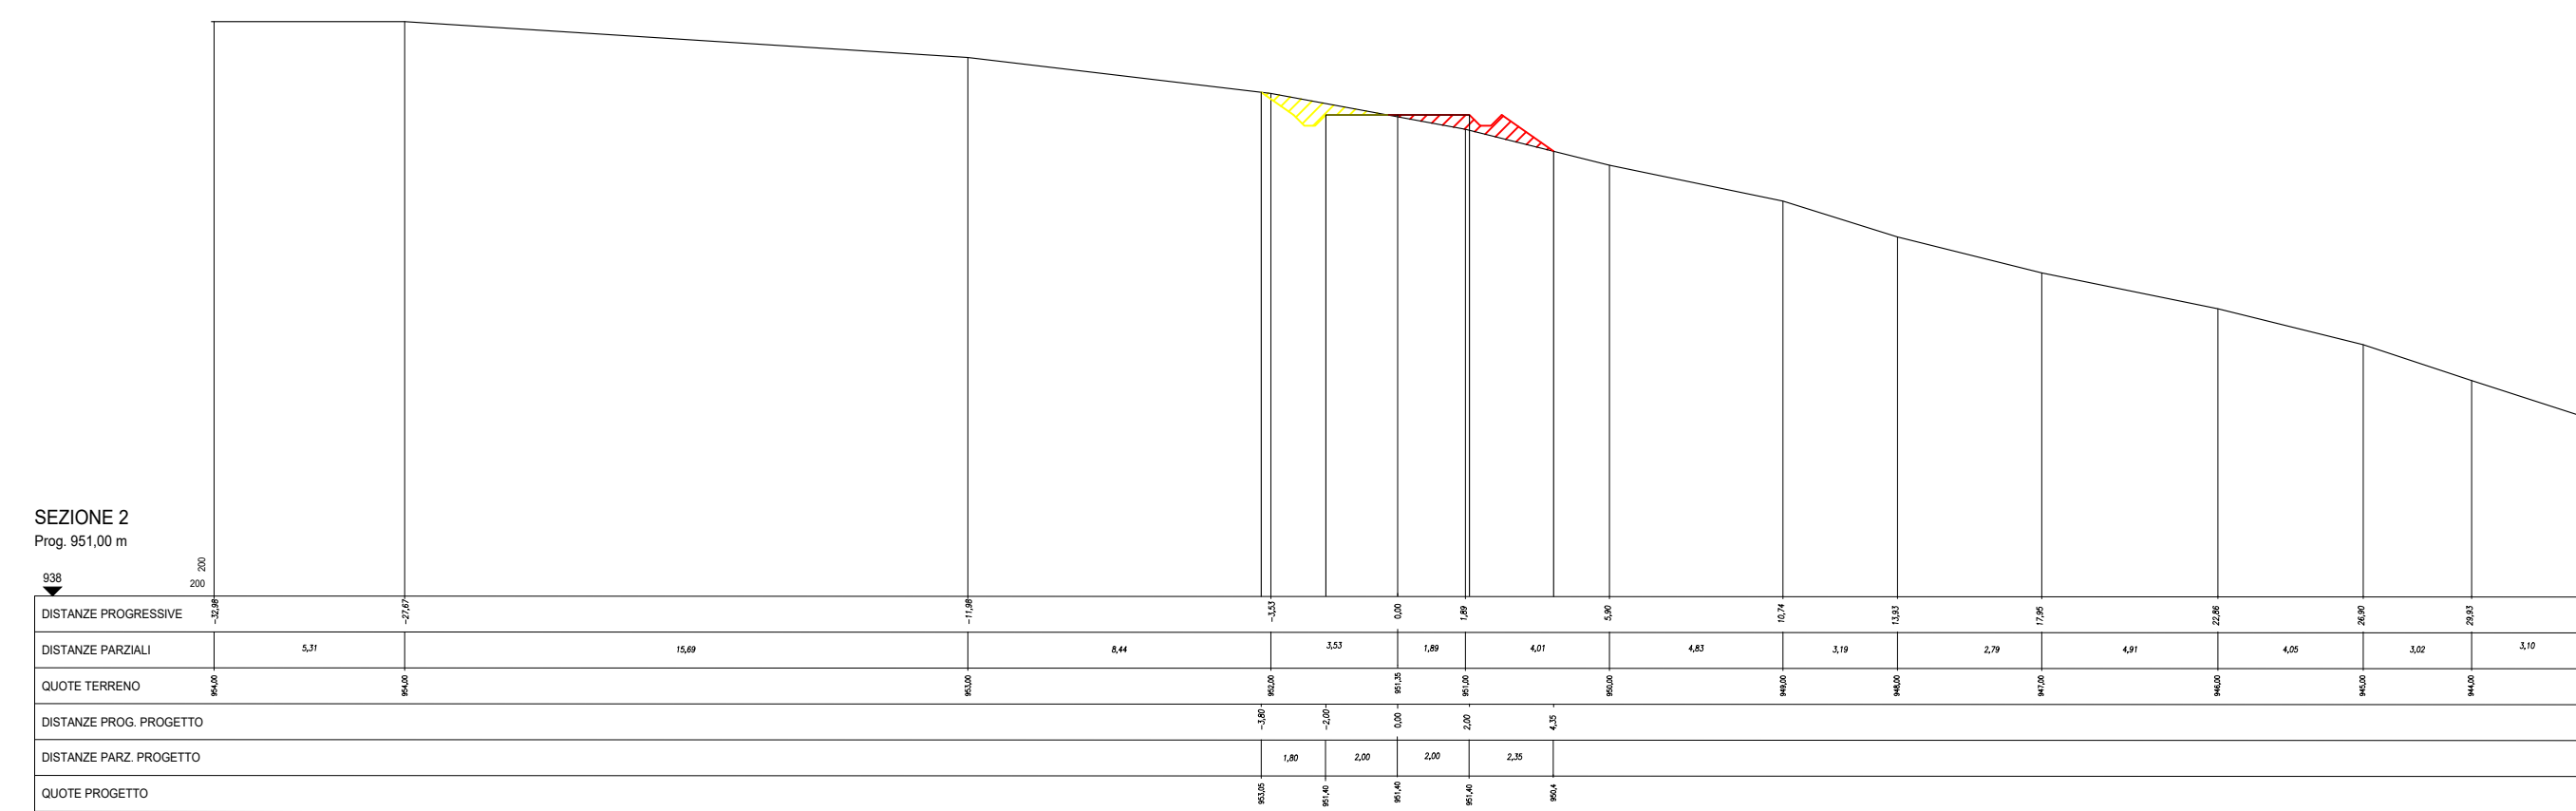
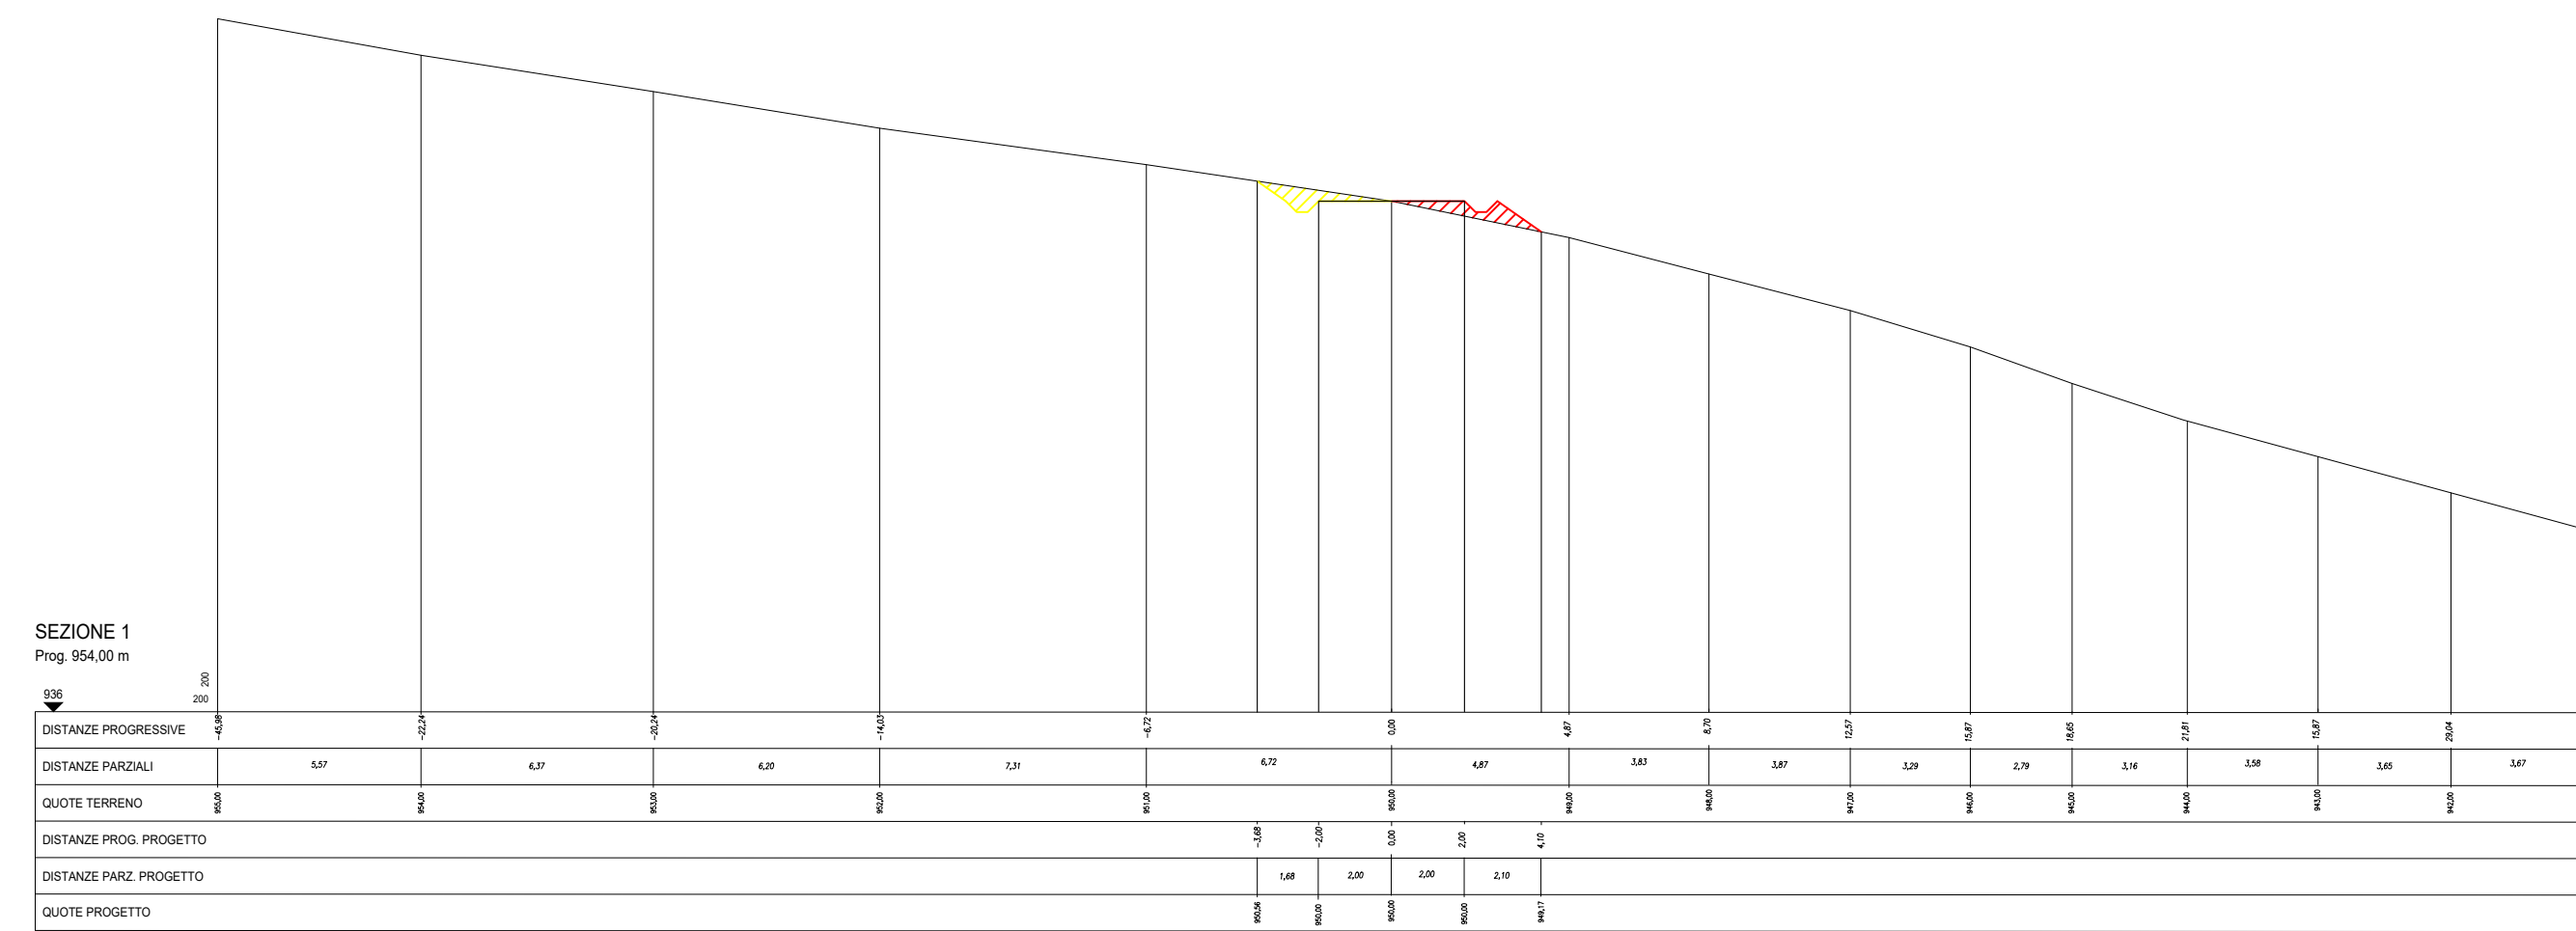
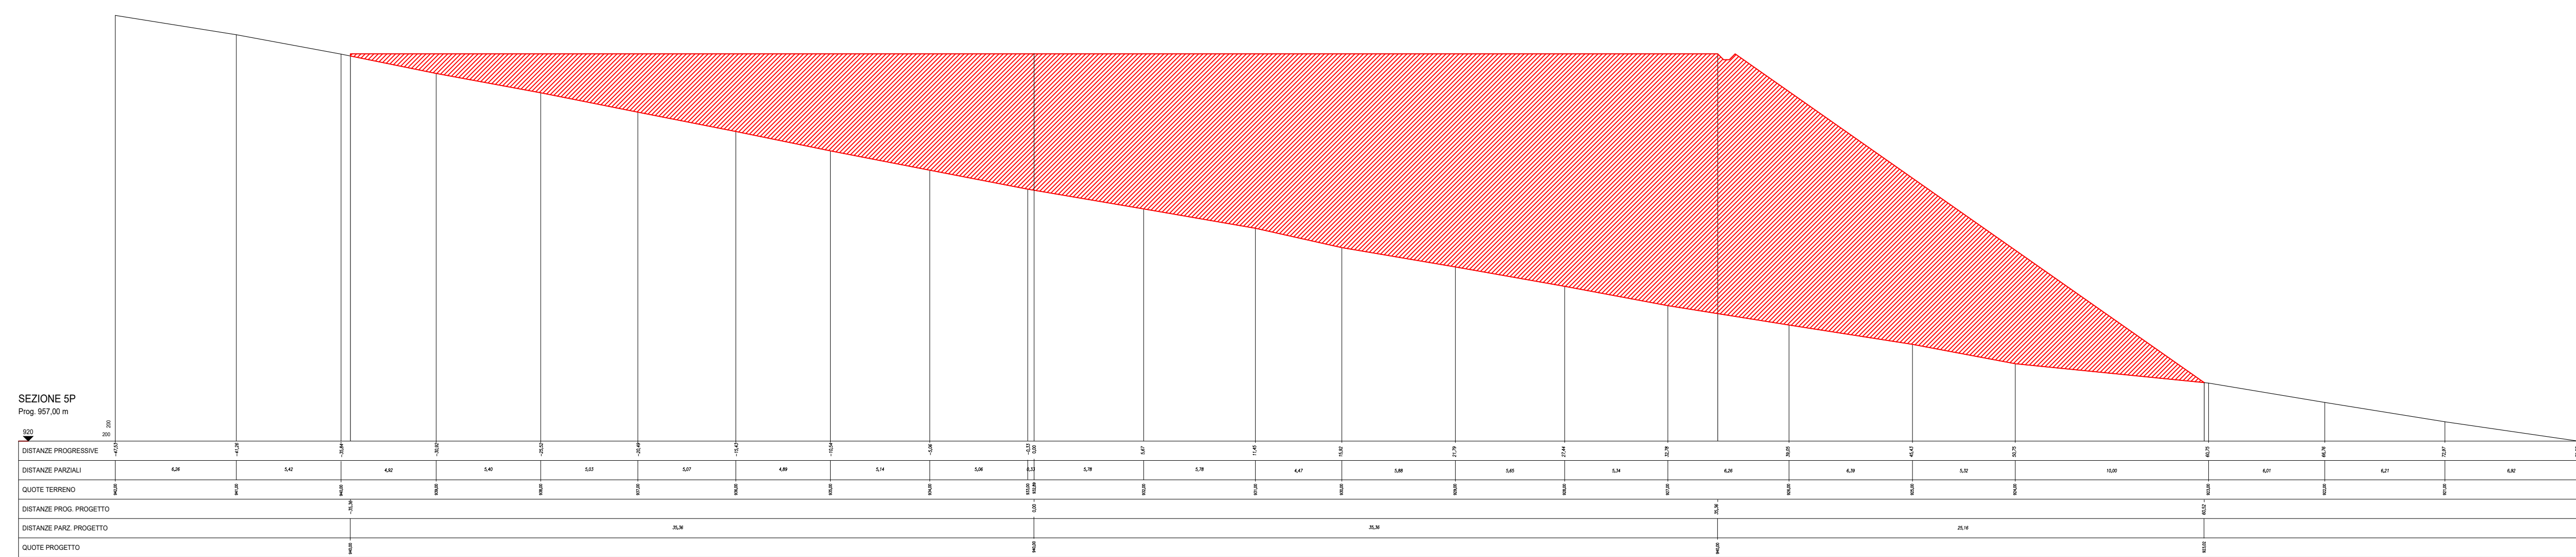
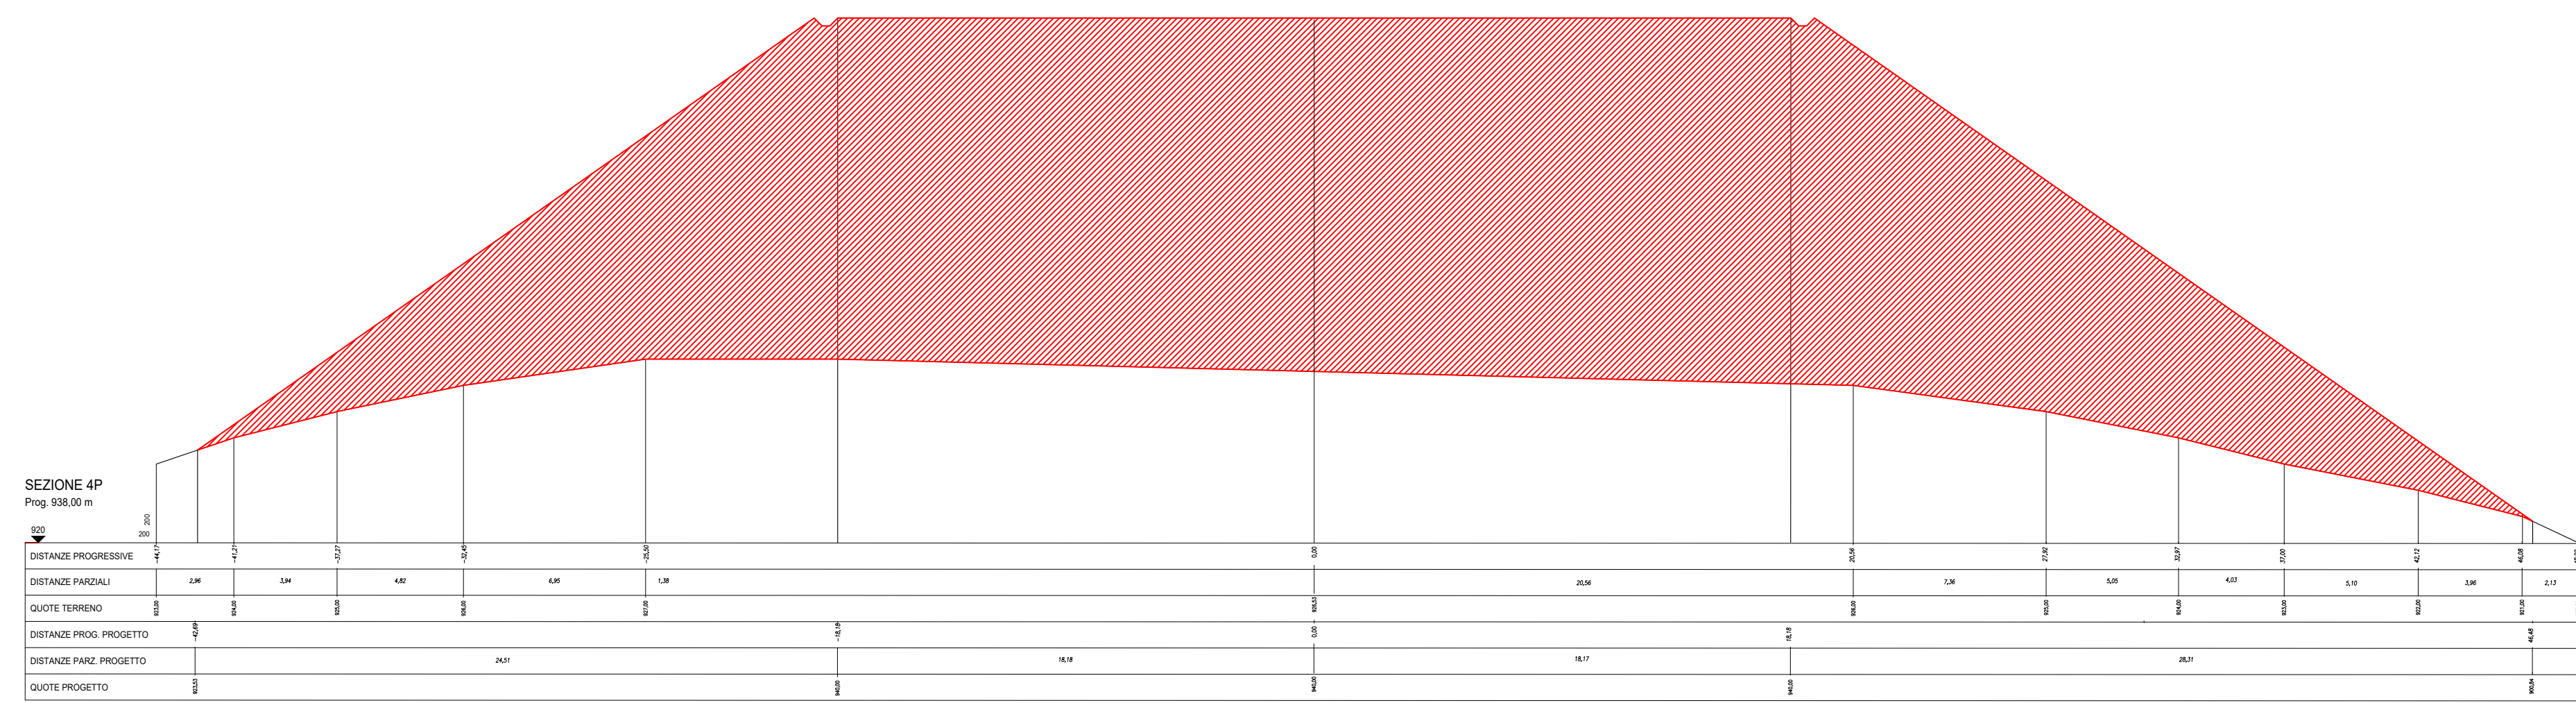
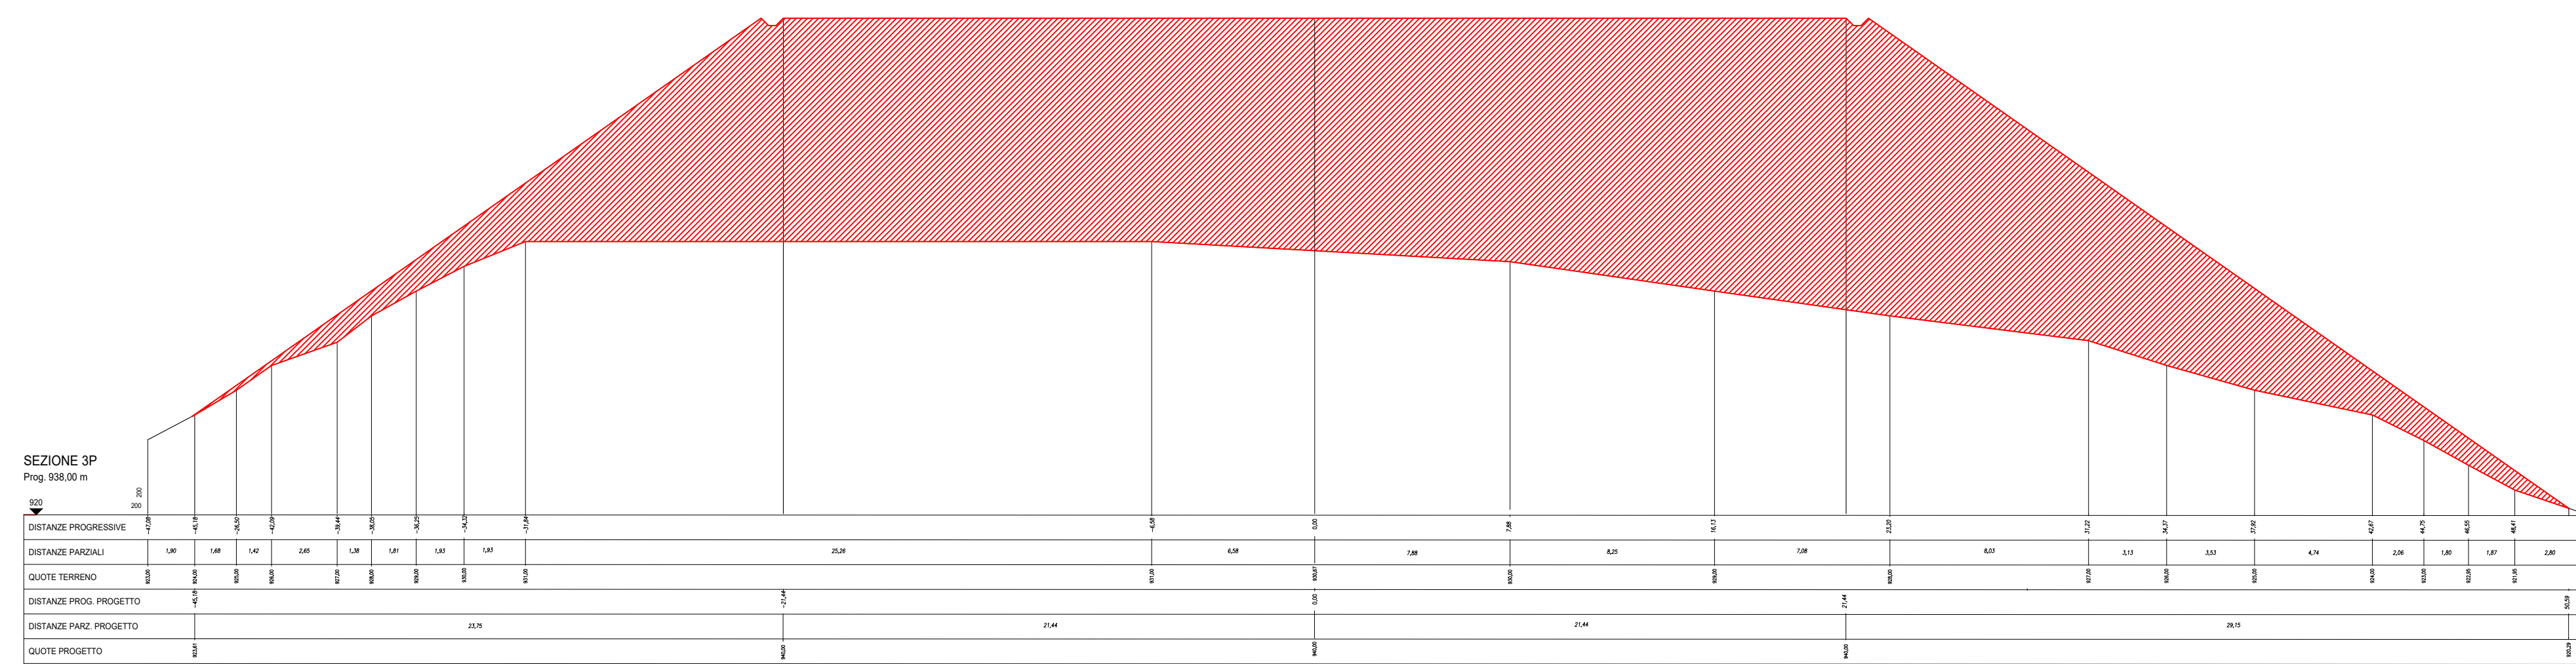


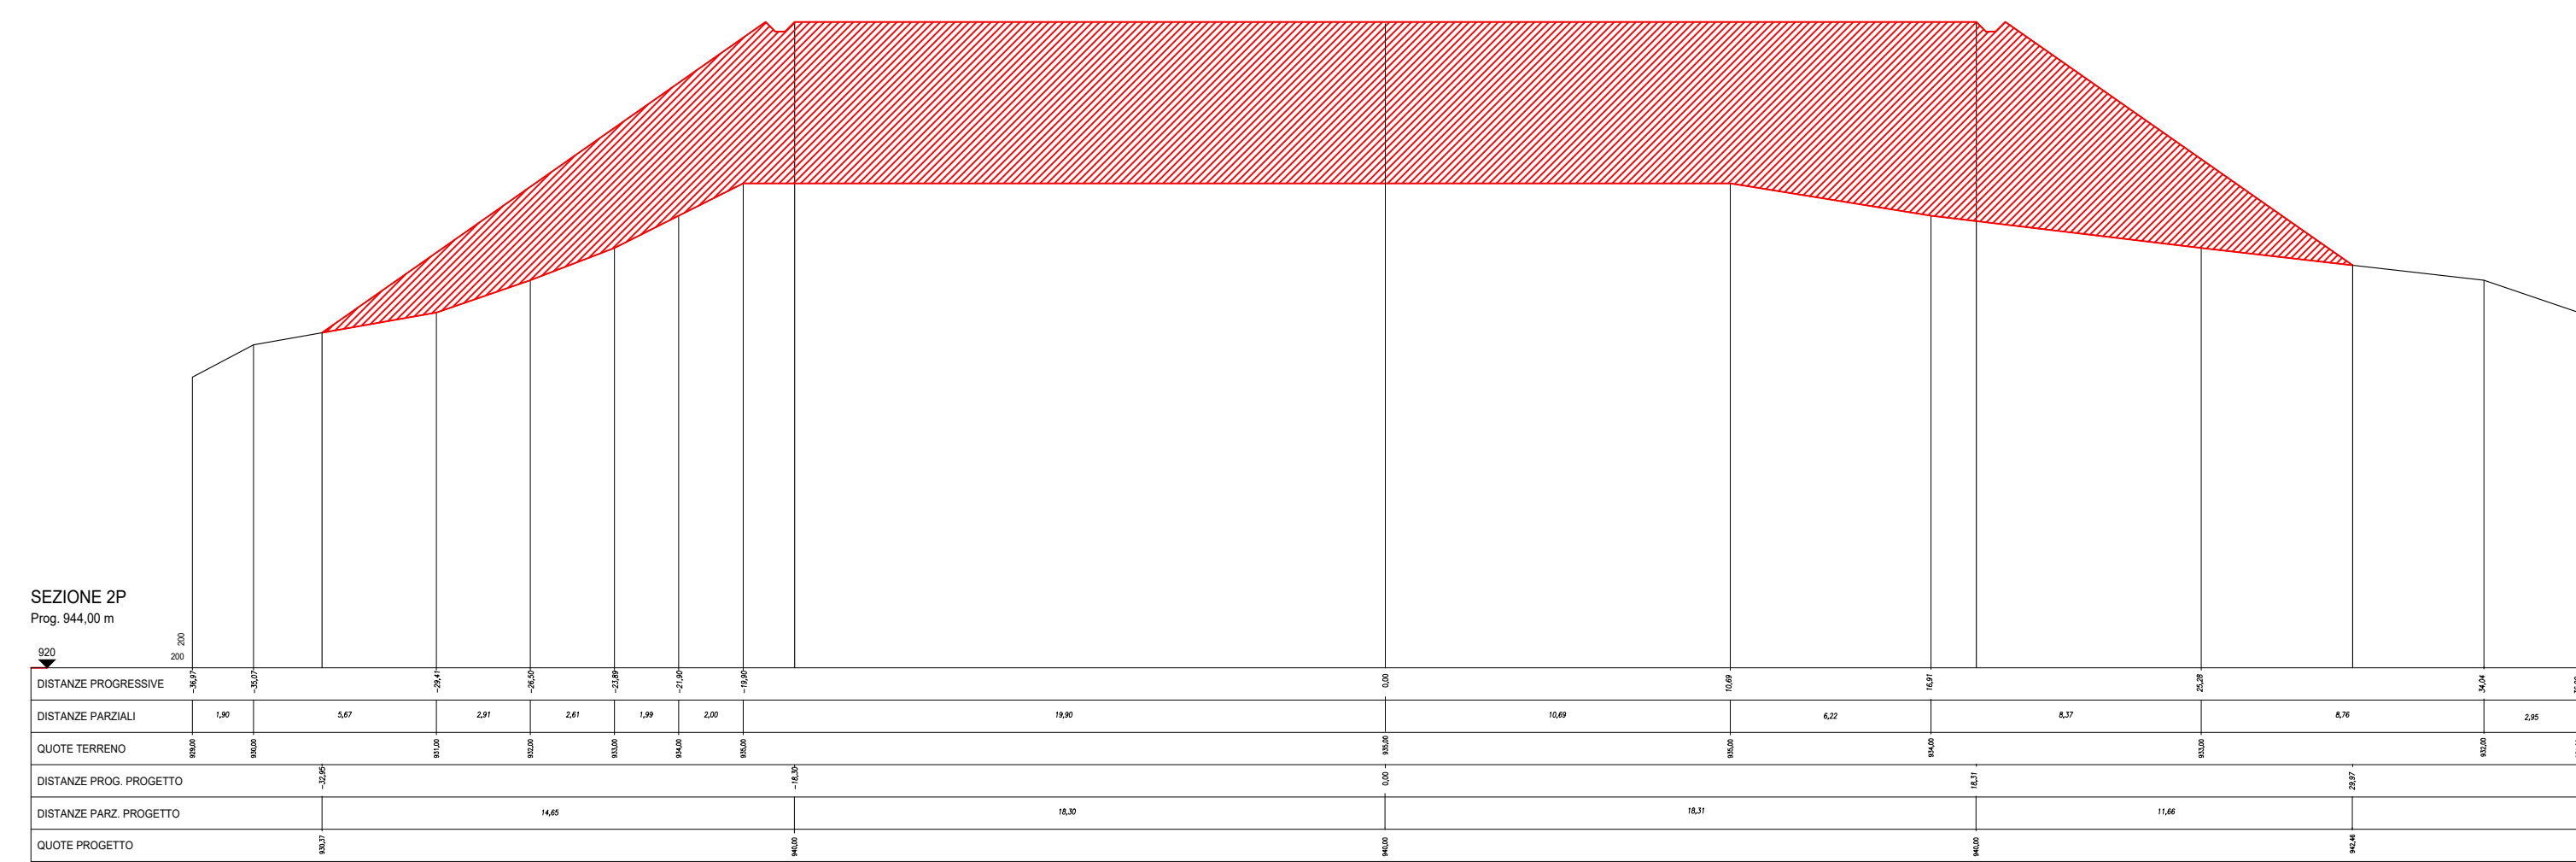

PROGETTO PER LA REALIZZAZIONE DI UN PARCO EOLICO PER LA PRODUZIONE DI ENERGIA ELETTRICA, DELLE OPERE CONNESSE E DELLE INFRASTRUTTURE INDISPENSABILI DENOMINATO "ARMENTO"

Comuni di Armento e Montemurlo (PZ)

PROGETTO DEFINITIVO

Profili longitudinali altimetrici delle opere e dei lavori da realizzare
Aerogeneratore A8

Proponente
GEMINI WIND S.r.l.
Via Giuseppe Ripamonti, 44
20141 - MILANO
P. IVA: 12401220962

Progettista
WTECH S.p.A.
Via dell'Industria, 115
20141 - MILANO (MI)
P. IVA: 02001400151

Ing. Domenico Maria Bianchi
Ing. Luca Paternò

N° Elaborato
A.16.a.14.8
Scala
1:200-1:2000
Formato
A0

Revisione	Descrizione	Data	Redatto	Controllato	Approvato
01	Prima emissione	aprile '23	Ing. L. Paternò	Ing. D.M. Bianchi	Ing. D.M. Bianchi