




STRALCIO PLANIMETRICO

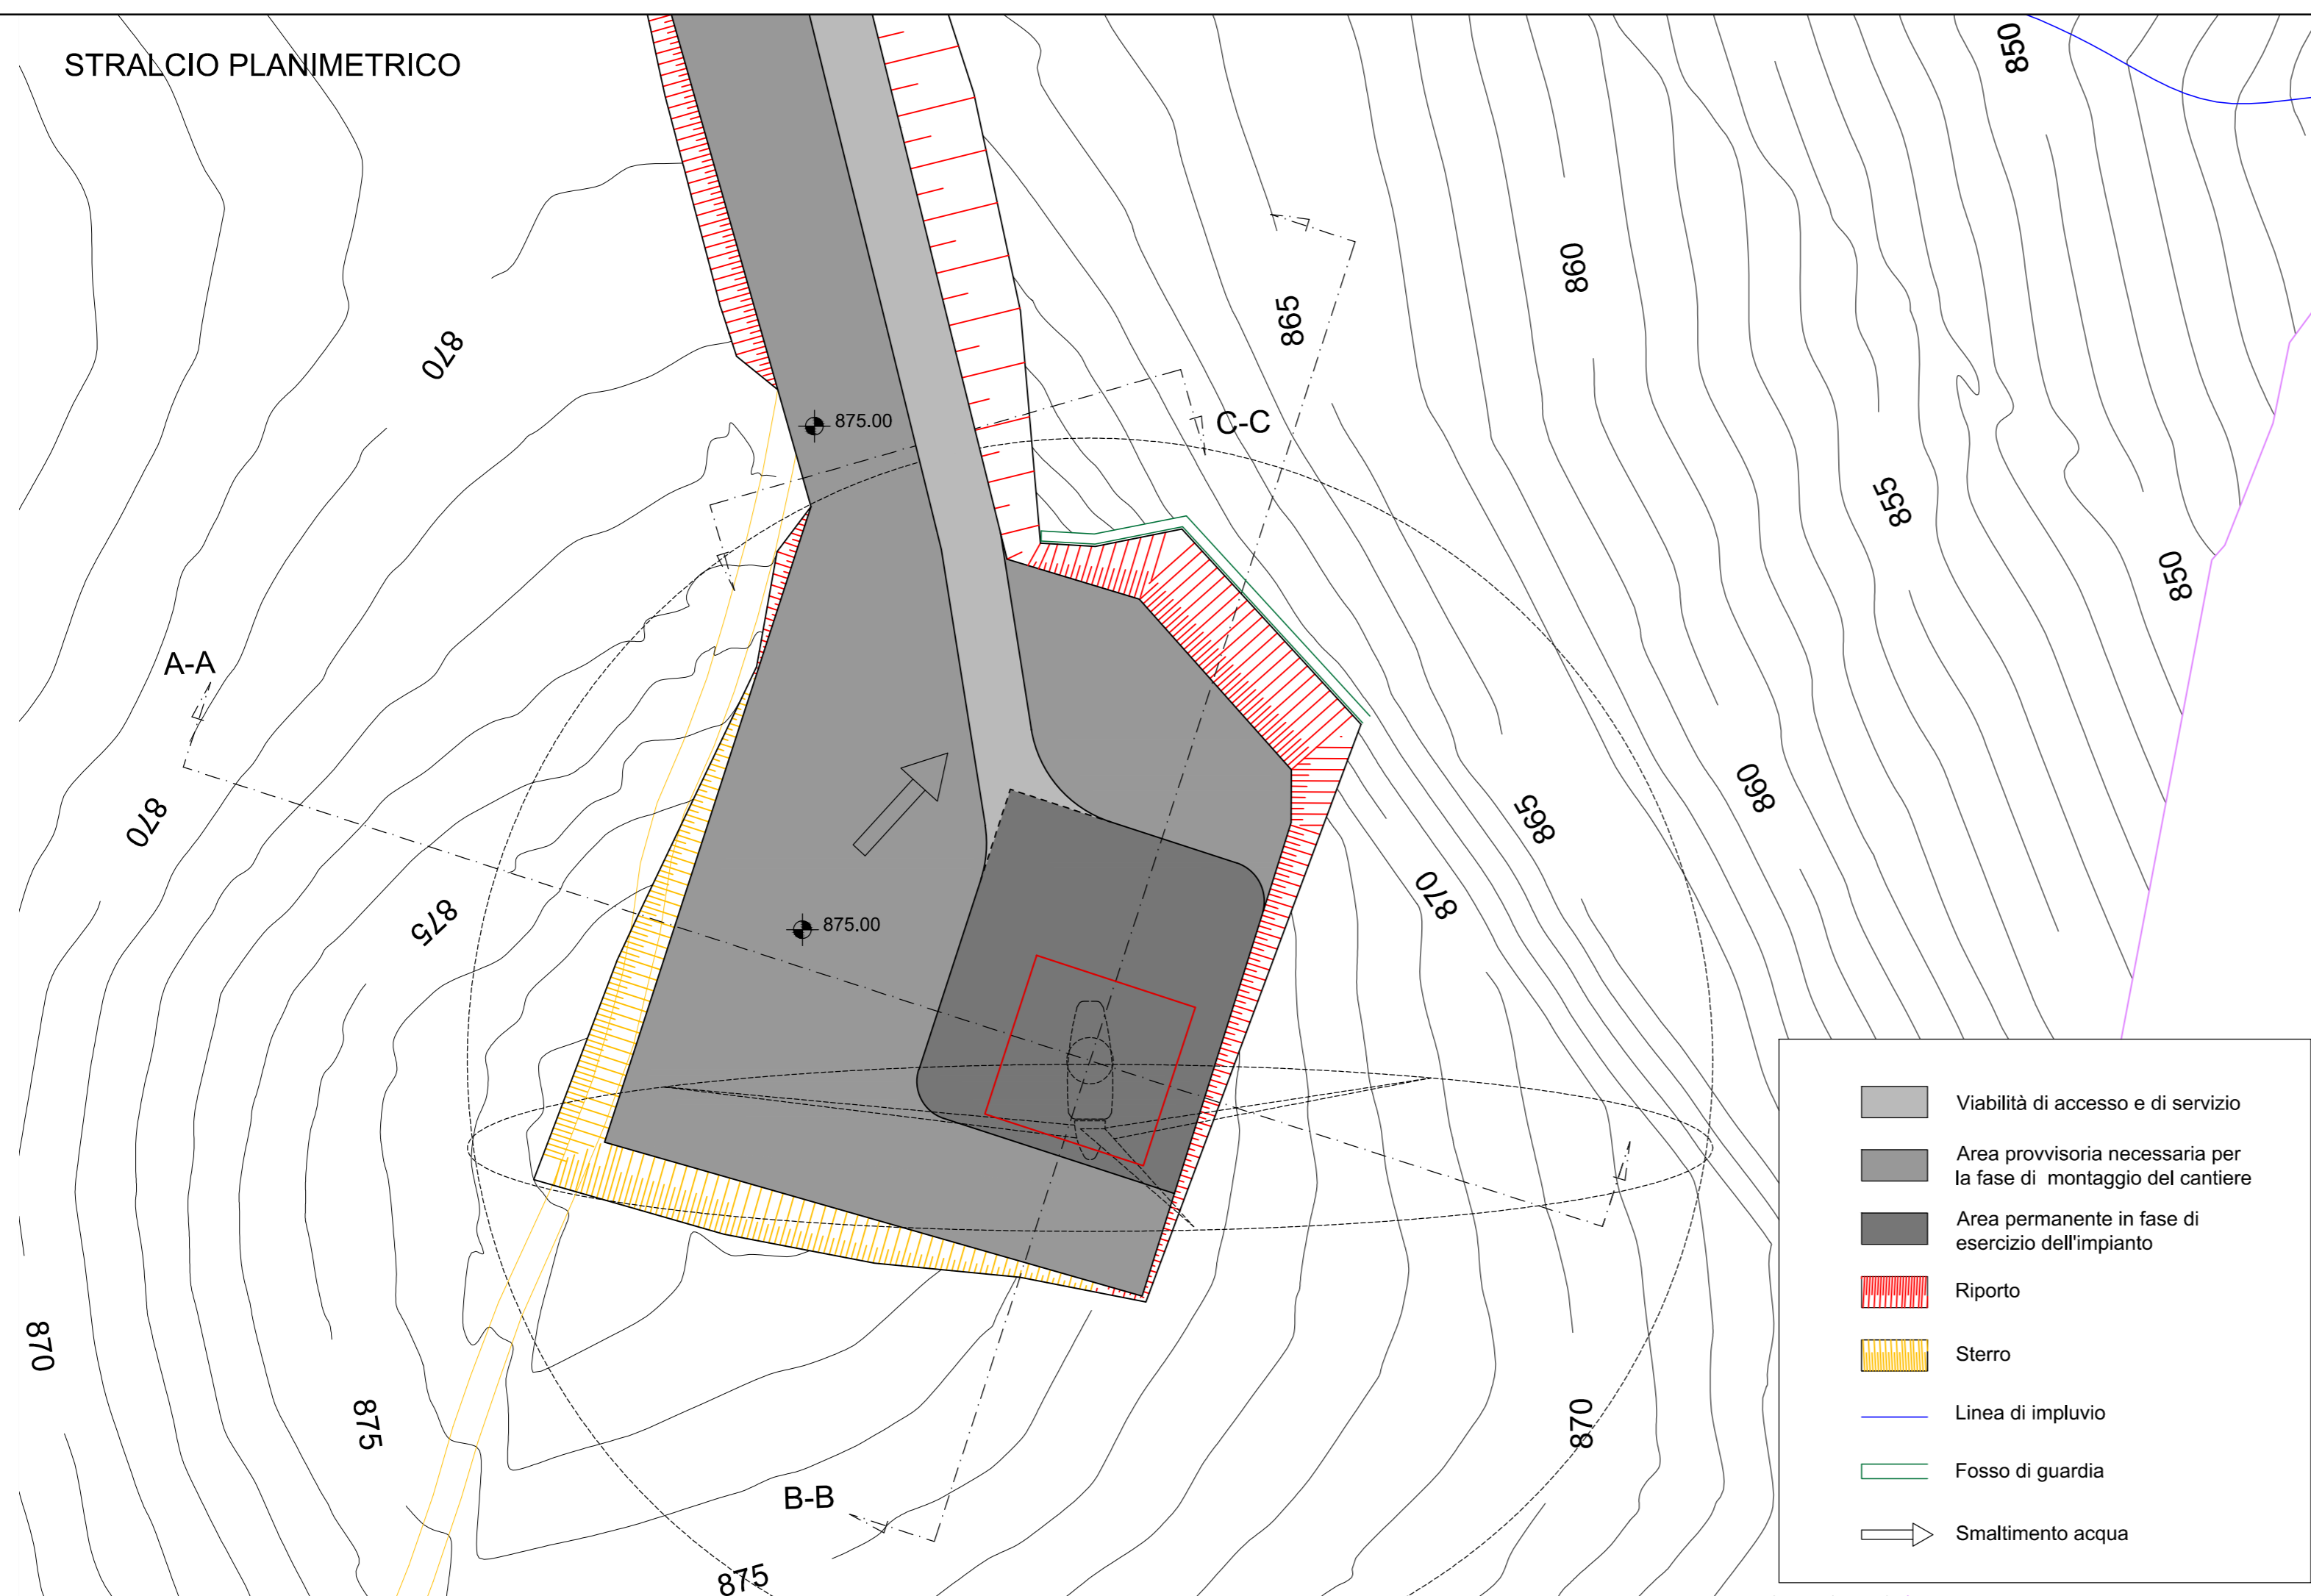


SEZIONE C-C

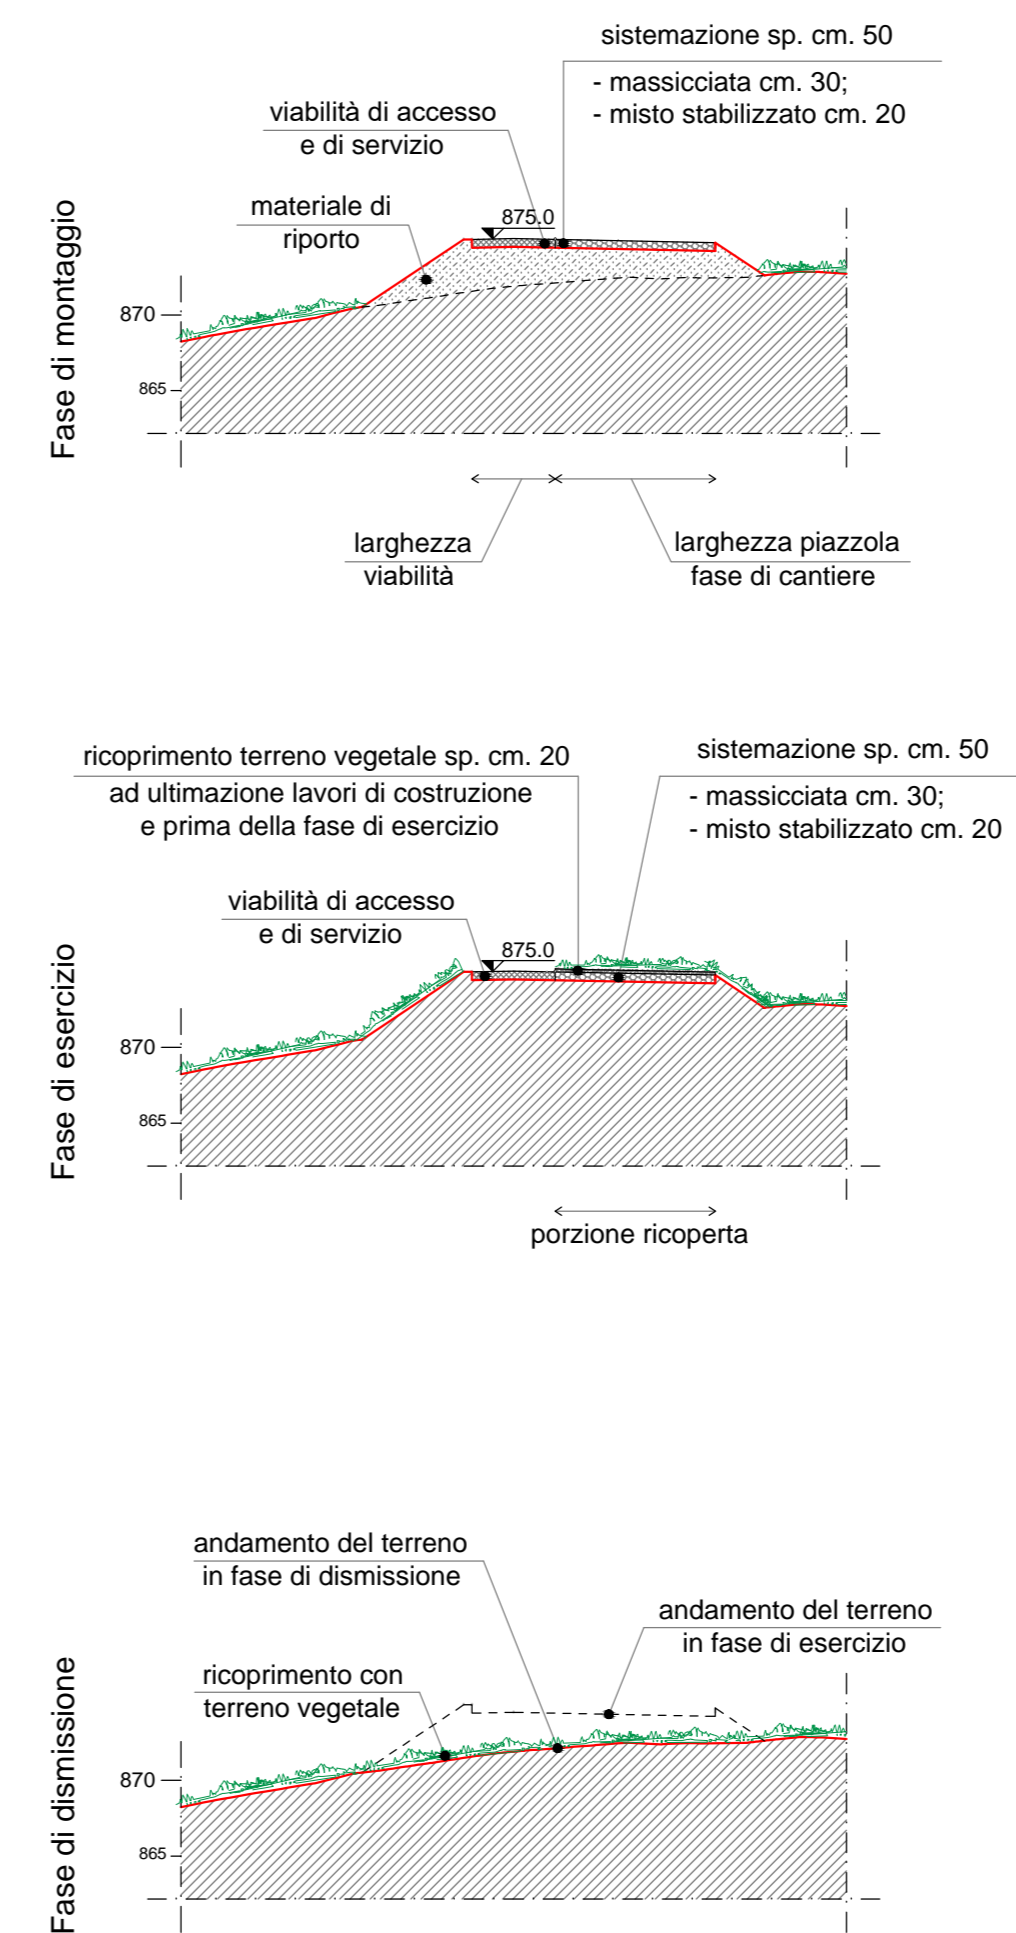

SEZIONE A-A

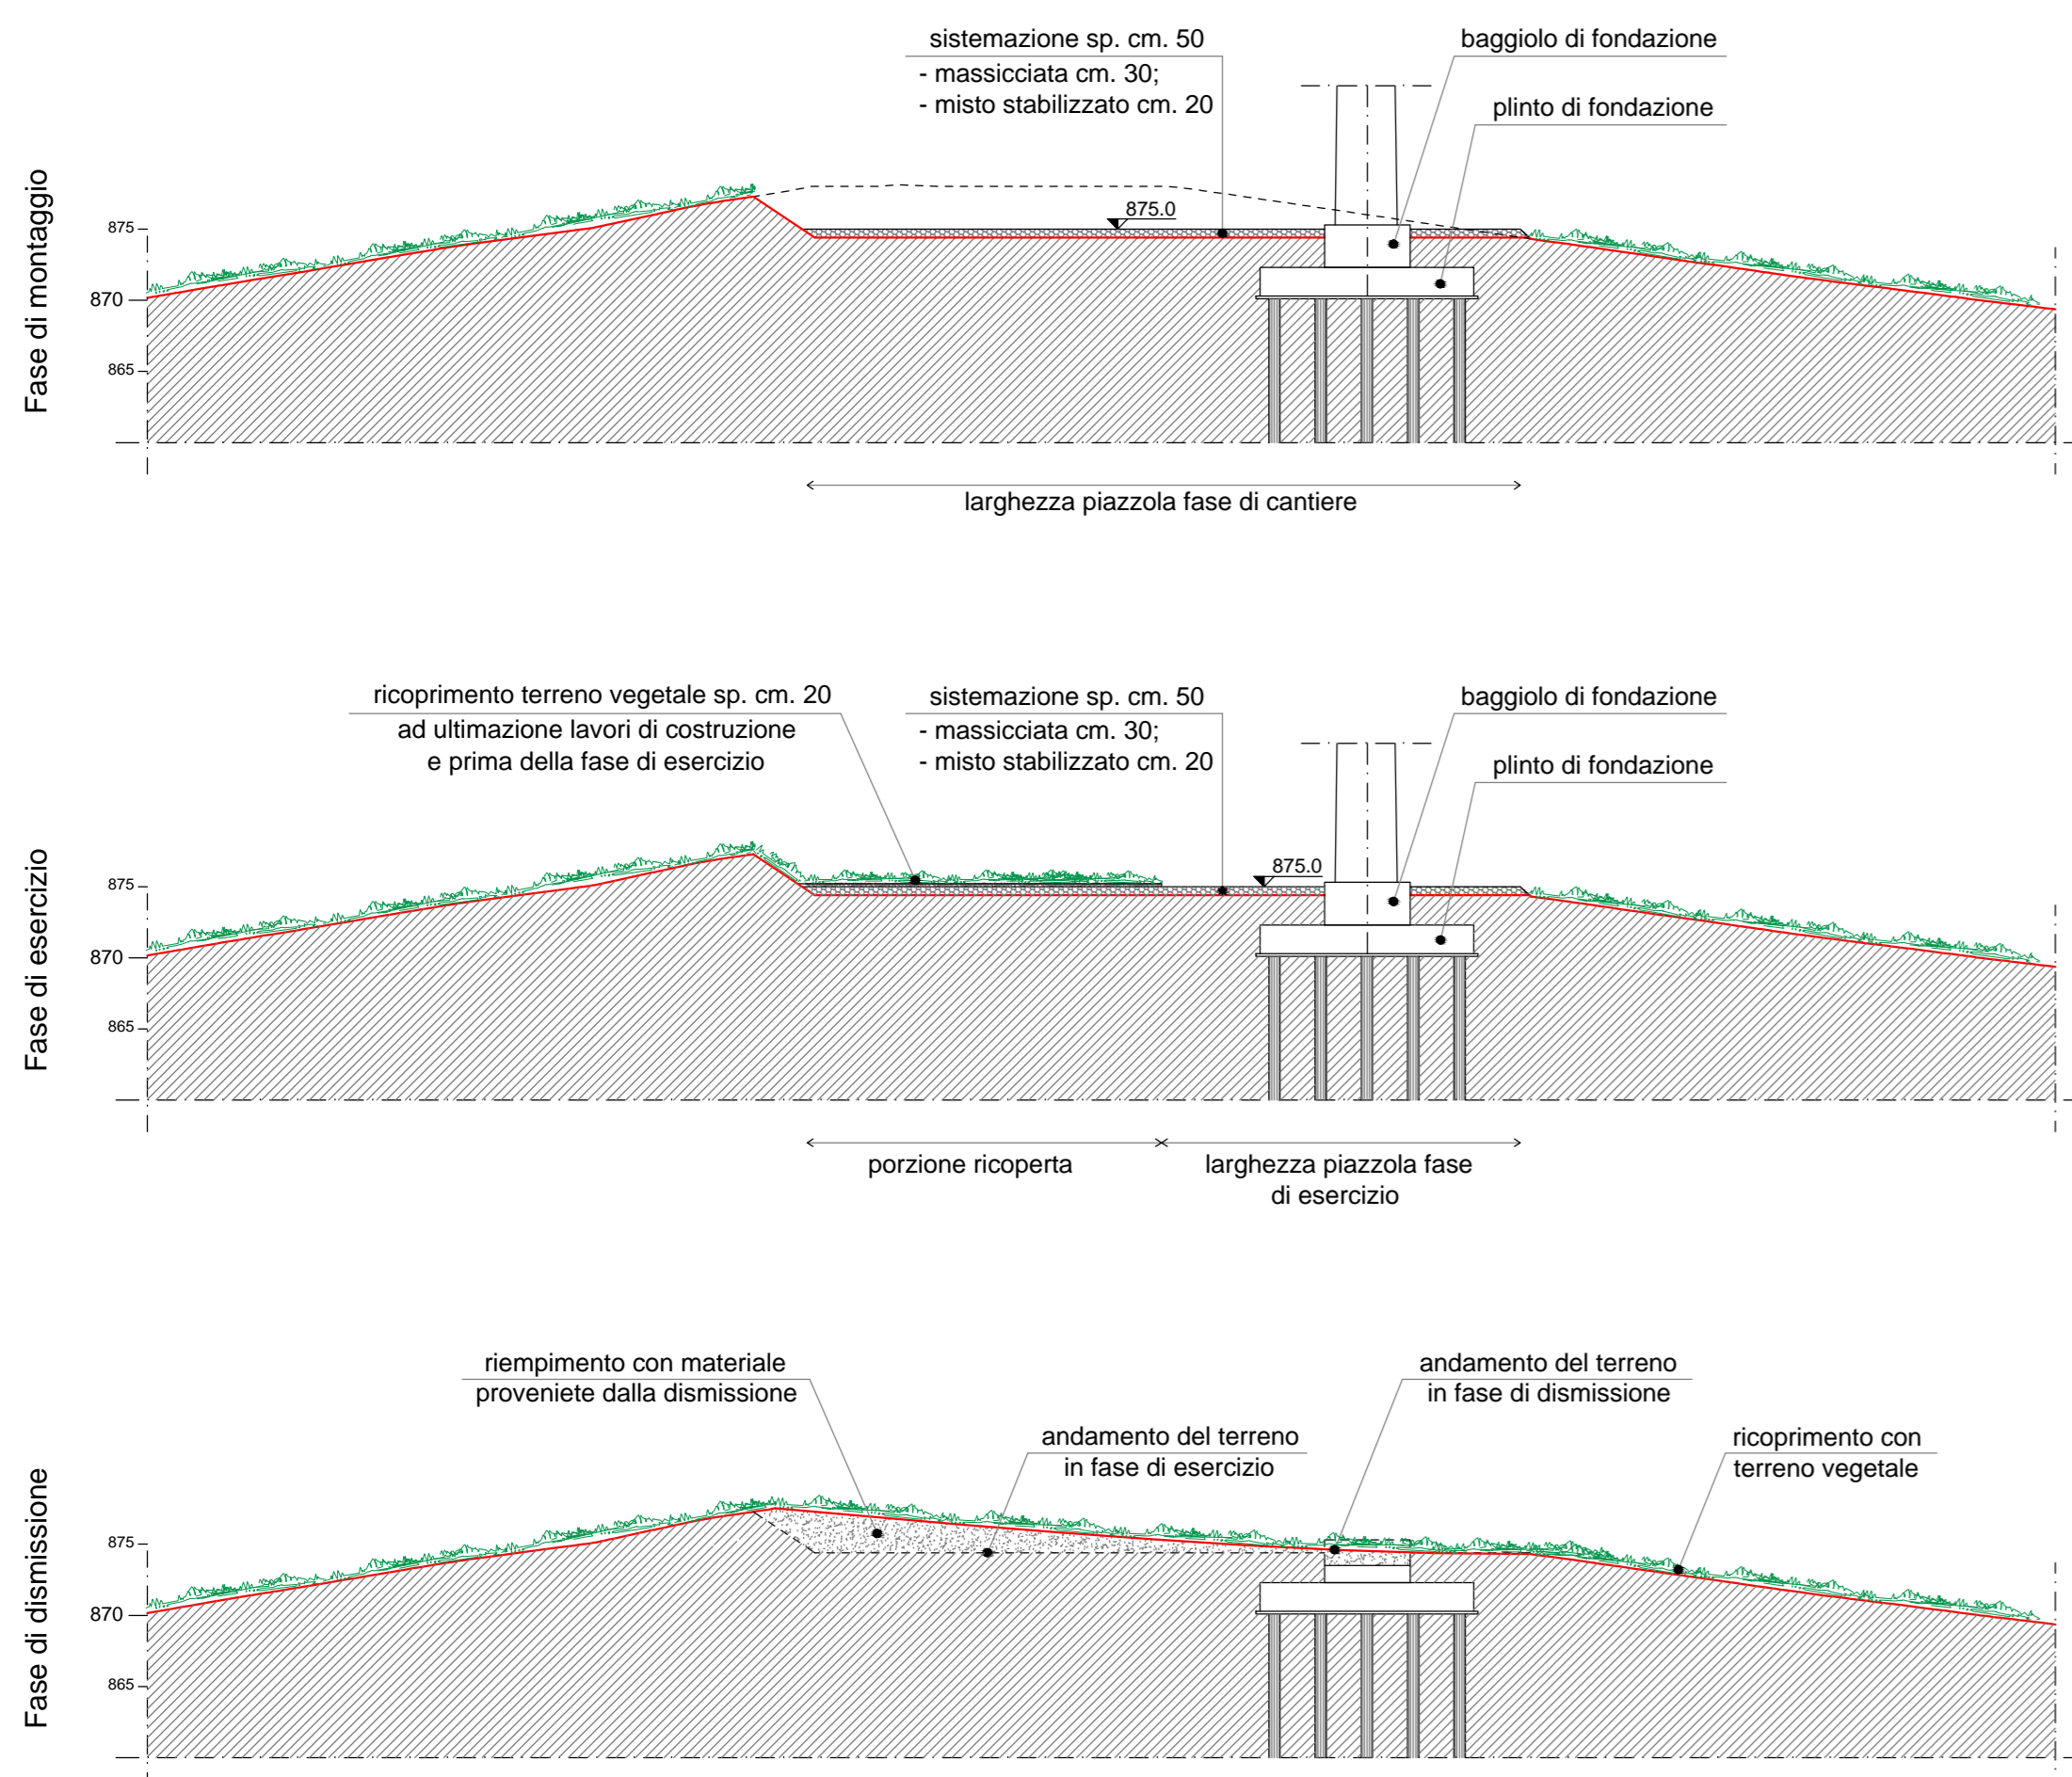

SEZIONE B-B

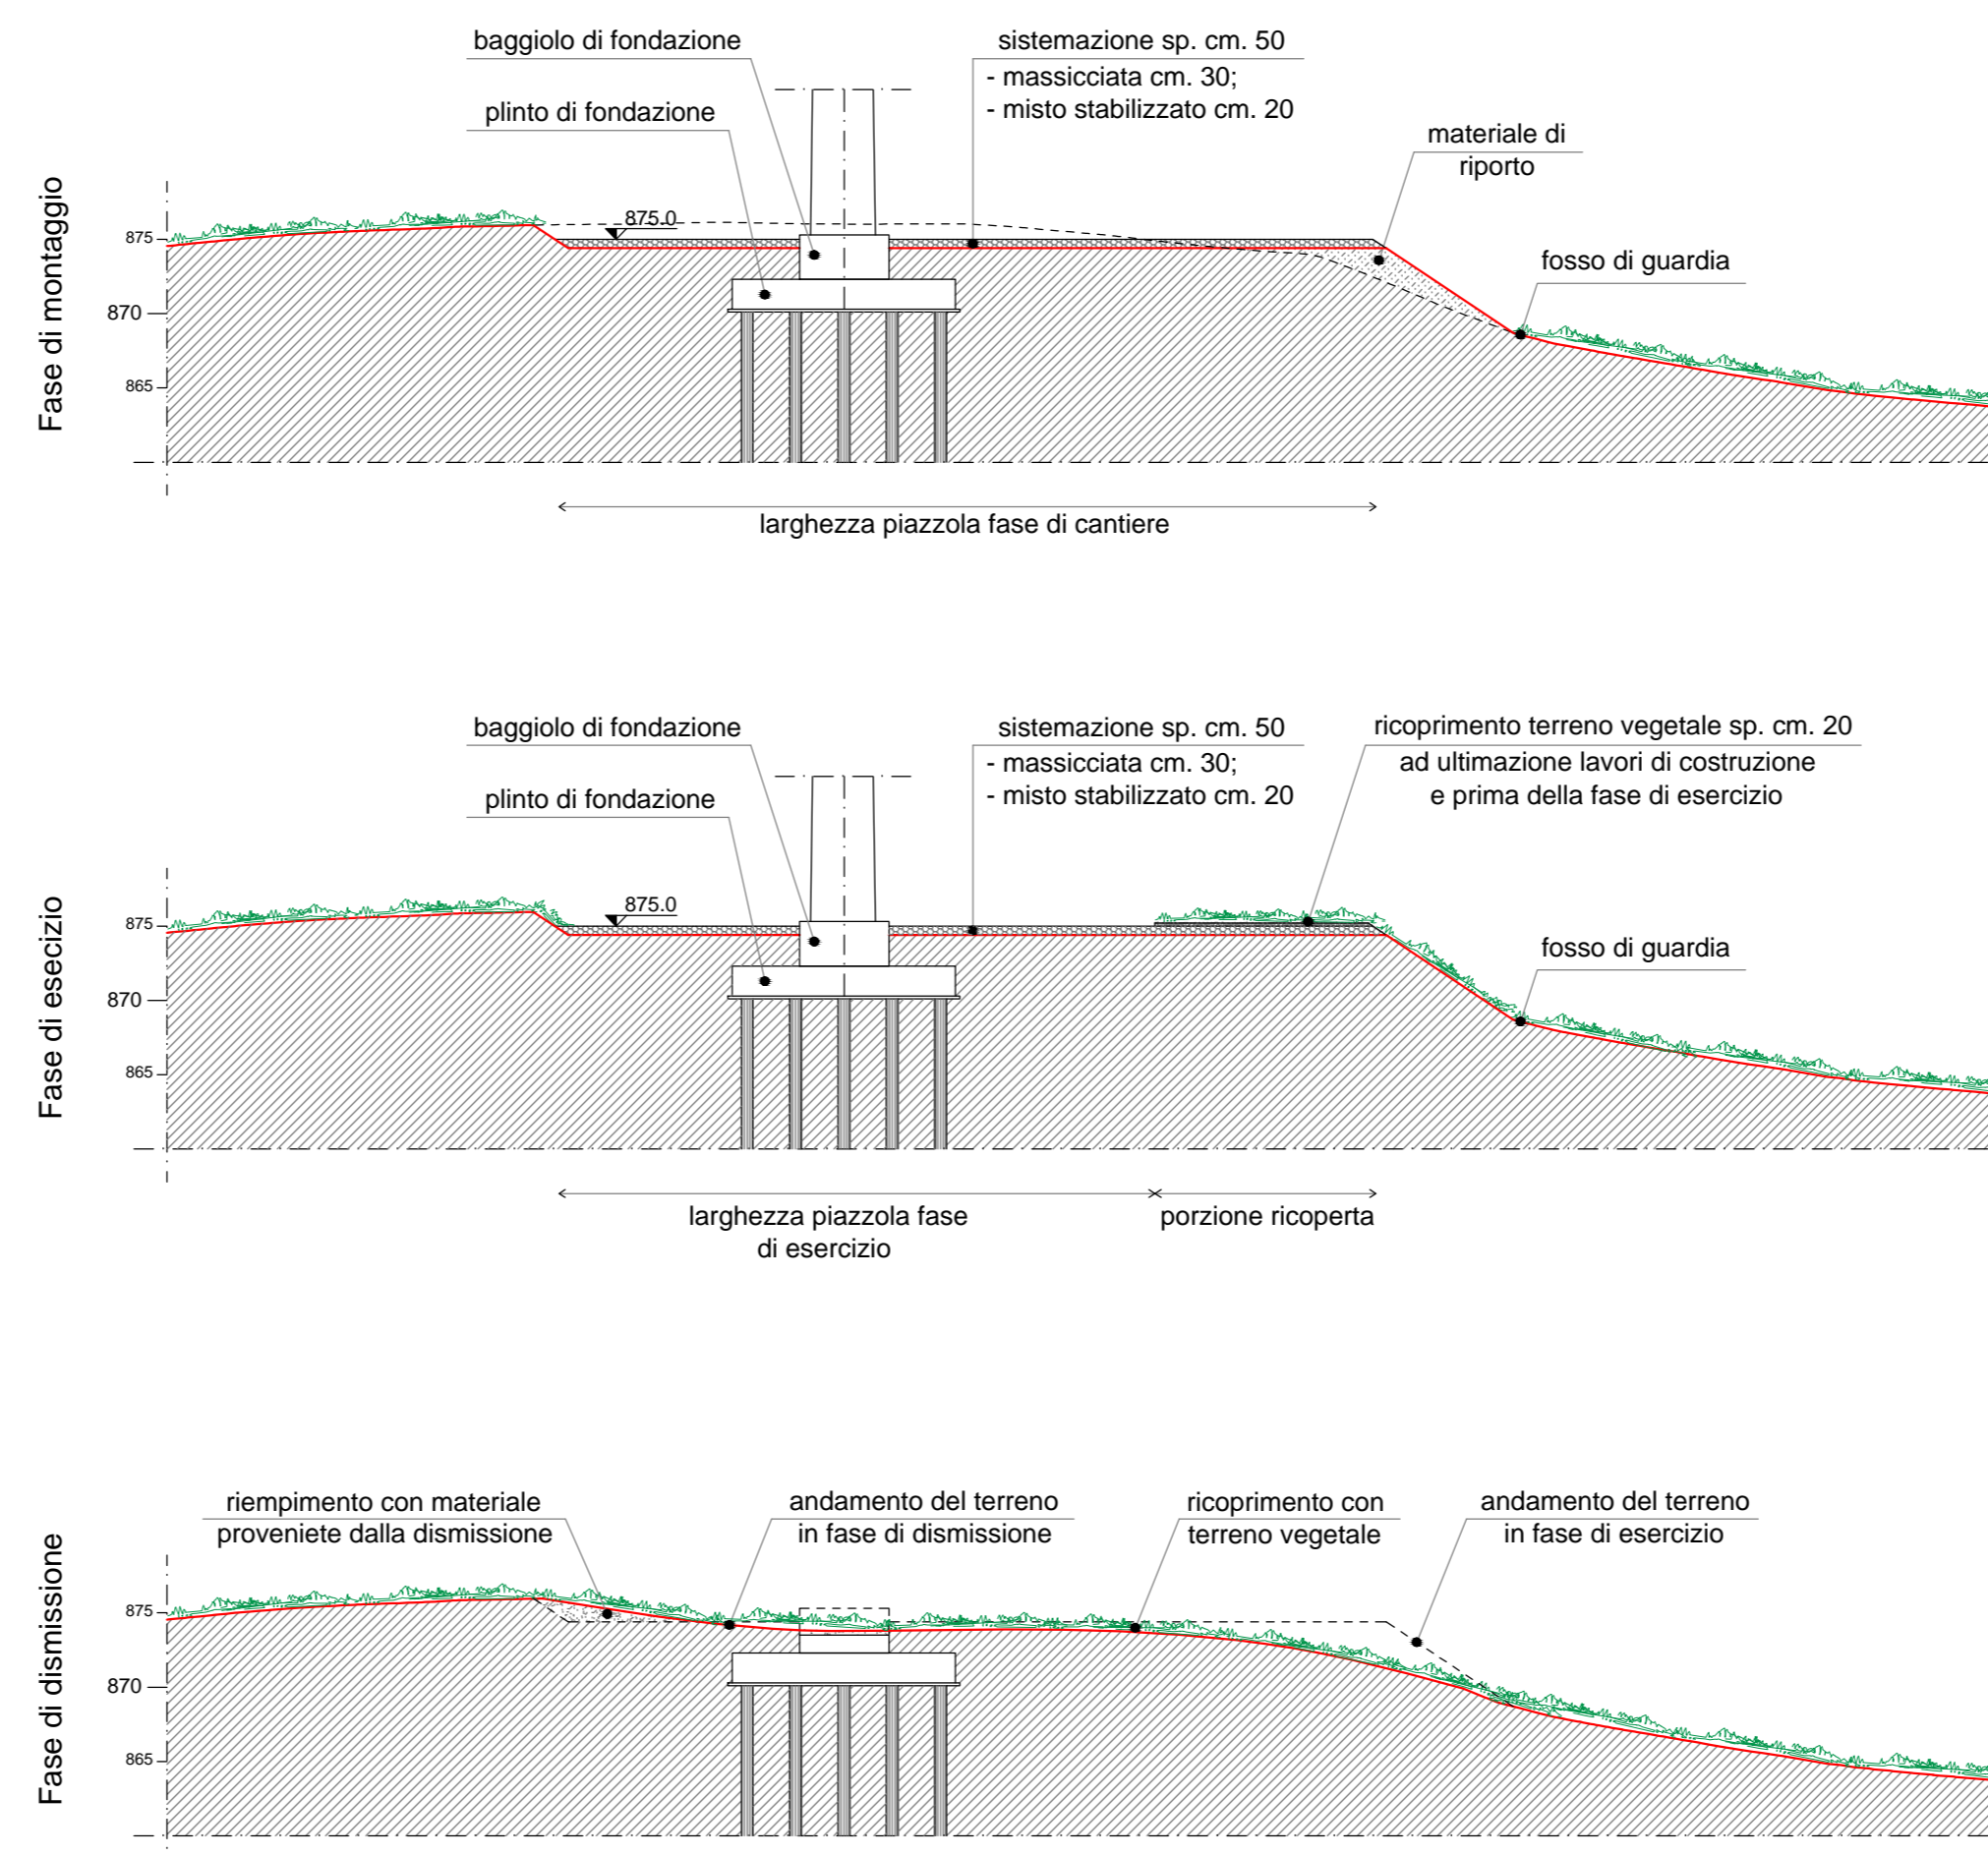

Regione Basilicata

Provincia Potenza

Comune Armento

Comune Montemurro

PROGETTO PER LA REALIZZAZIONE DI UN PARCO EOLICO PER LA PRODUZIONE DI ENERGIA ELETTRICA, DELLE OPERE CONNESSE E DELLE INFRASTRUTTURE INDISPENSABILI DENOMINATO "ARMENTO"

Comuni di Armento e Montemurro (PZ)

PROGETTO DEFINITIVO

Tipologici sistemazione piazzole e viabilità

Proponente **GEMINI WIND S.r.l.**
 Via Giuseppe Ripamonti, 44
 20141 - MILANO
 P. IVA: 12401220962

Progettista **WTECH S.r.l.**
 Via del Gallo n. 215
 85100 - POTENZA (PZ)
 P. IVA: 02020140761

N° Elaborato **A.16.c.1**

Scala _____

Formato **A1**

Revisione	Descrizione	Data	Redatto	Controllato	Approvato
00	Prima emissione	maggio '23	Ing. L. Pietragalla	Ing. D.M. Bisaccia	Ing. D.M. Bisaccia